



PLANTA SOTANO

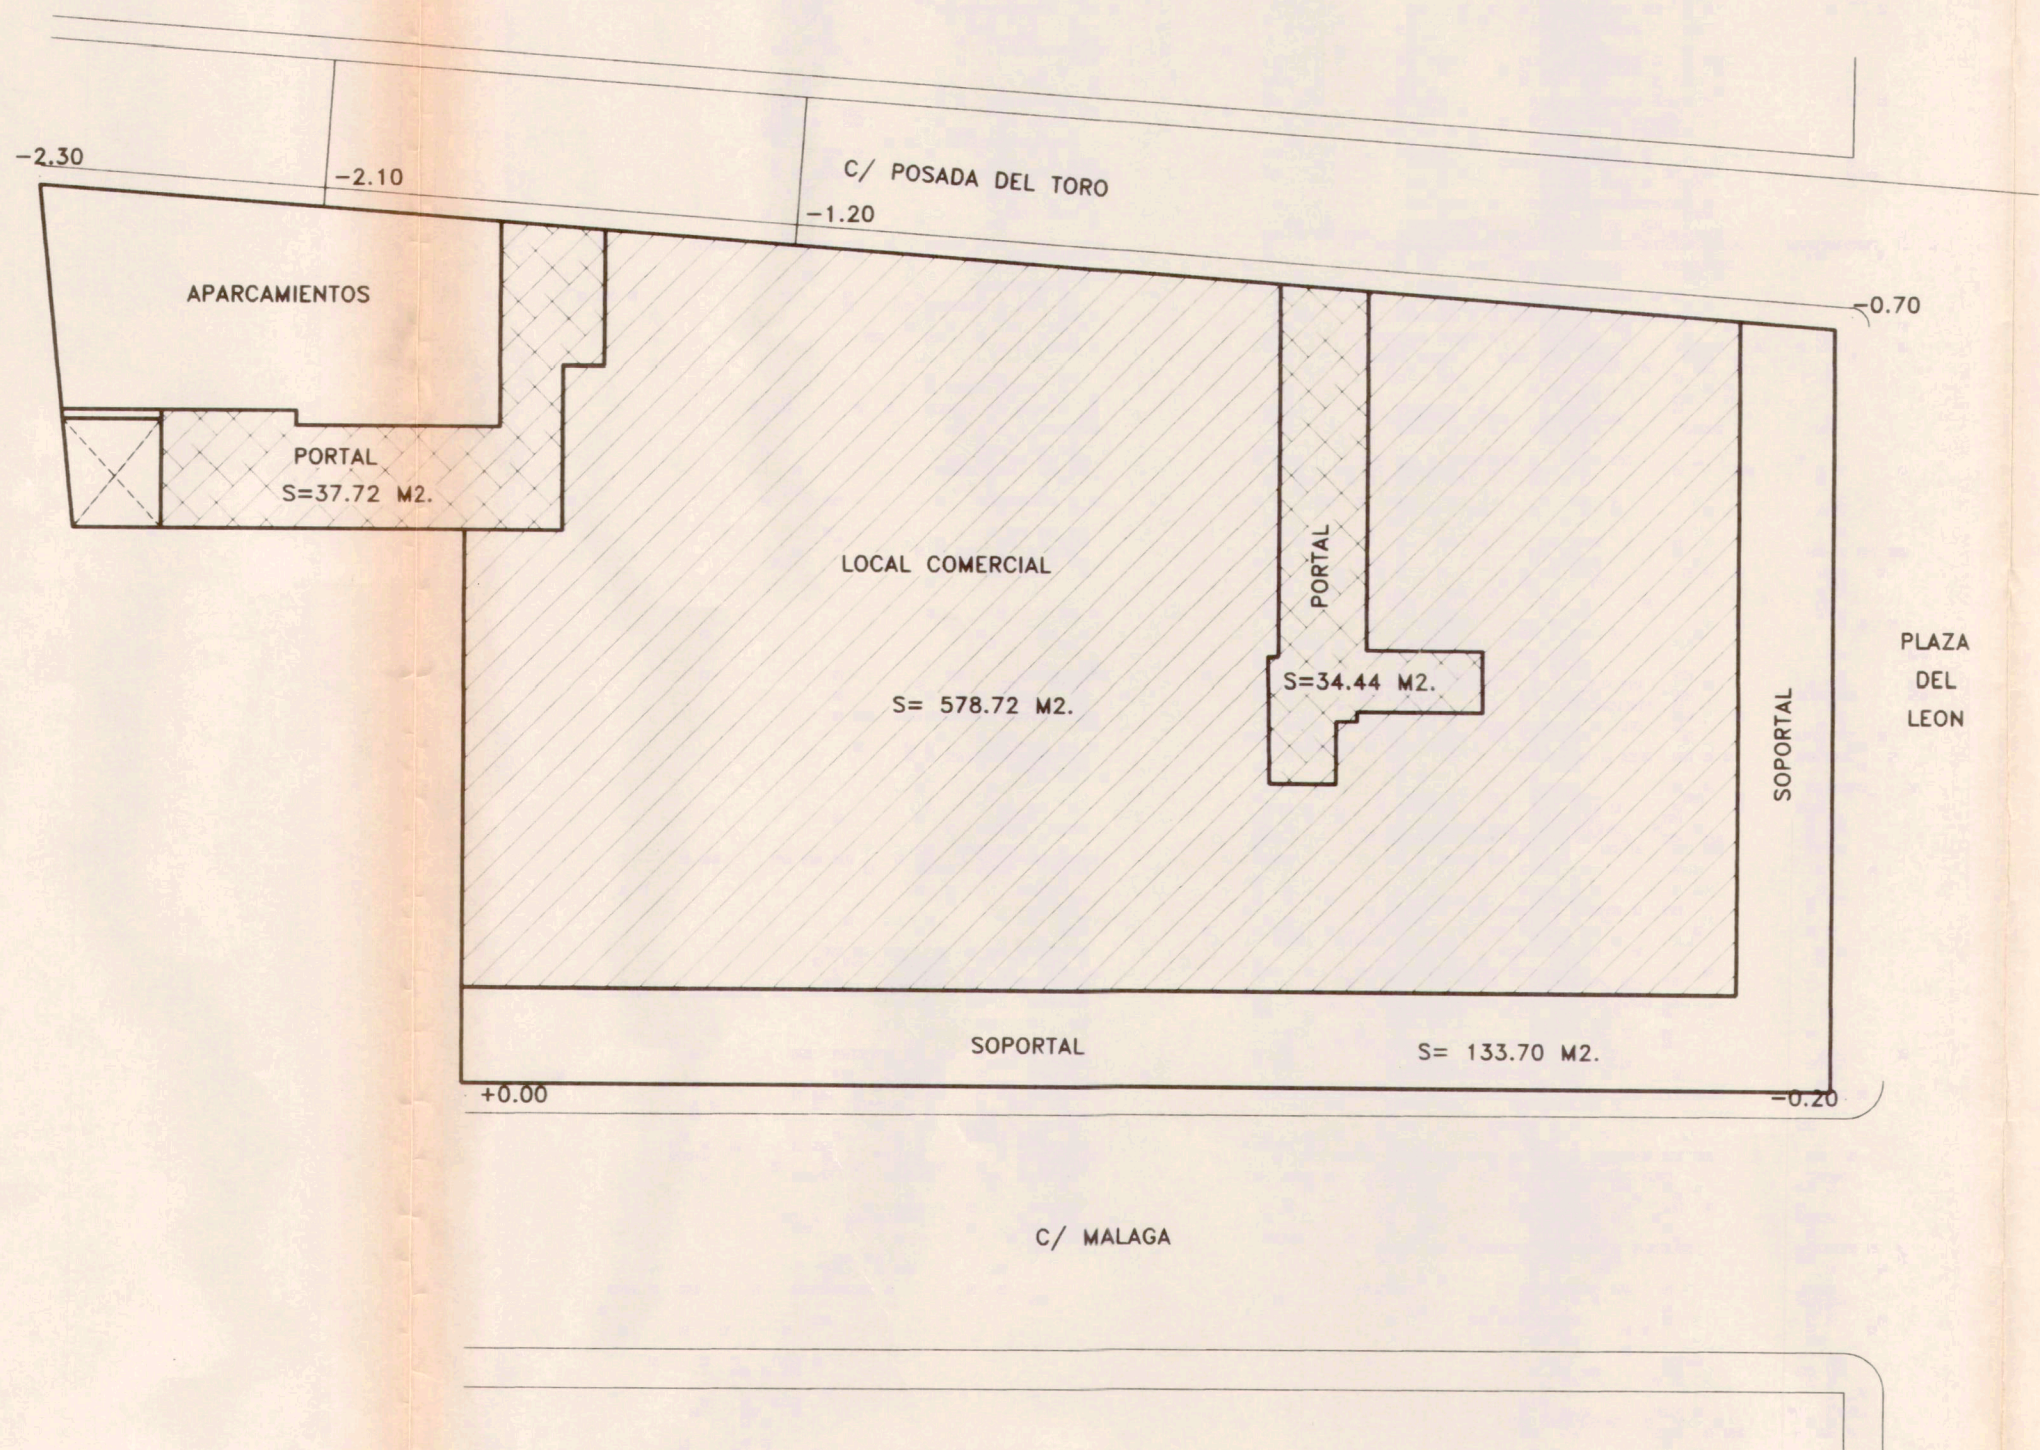


PLANTA BAJA

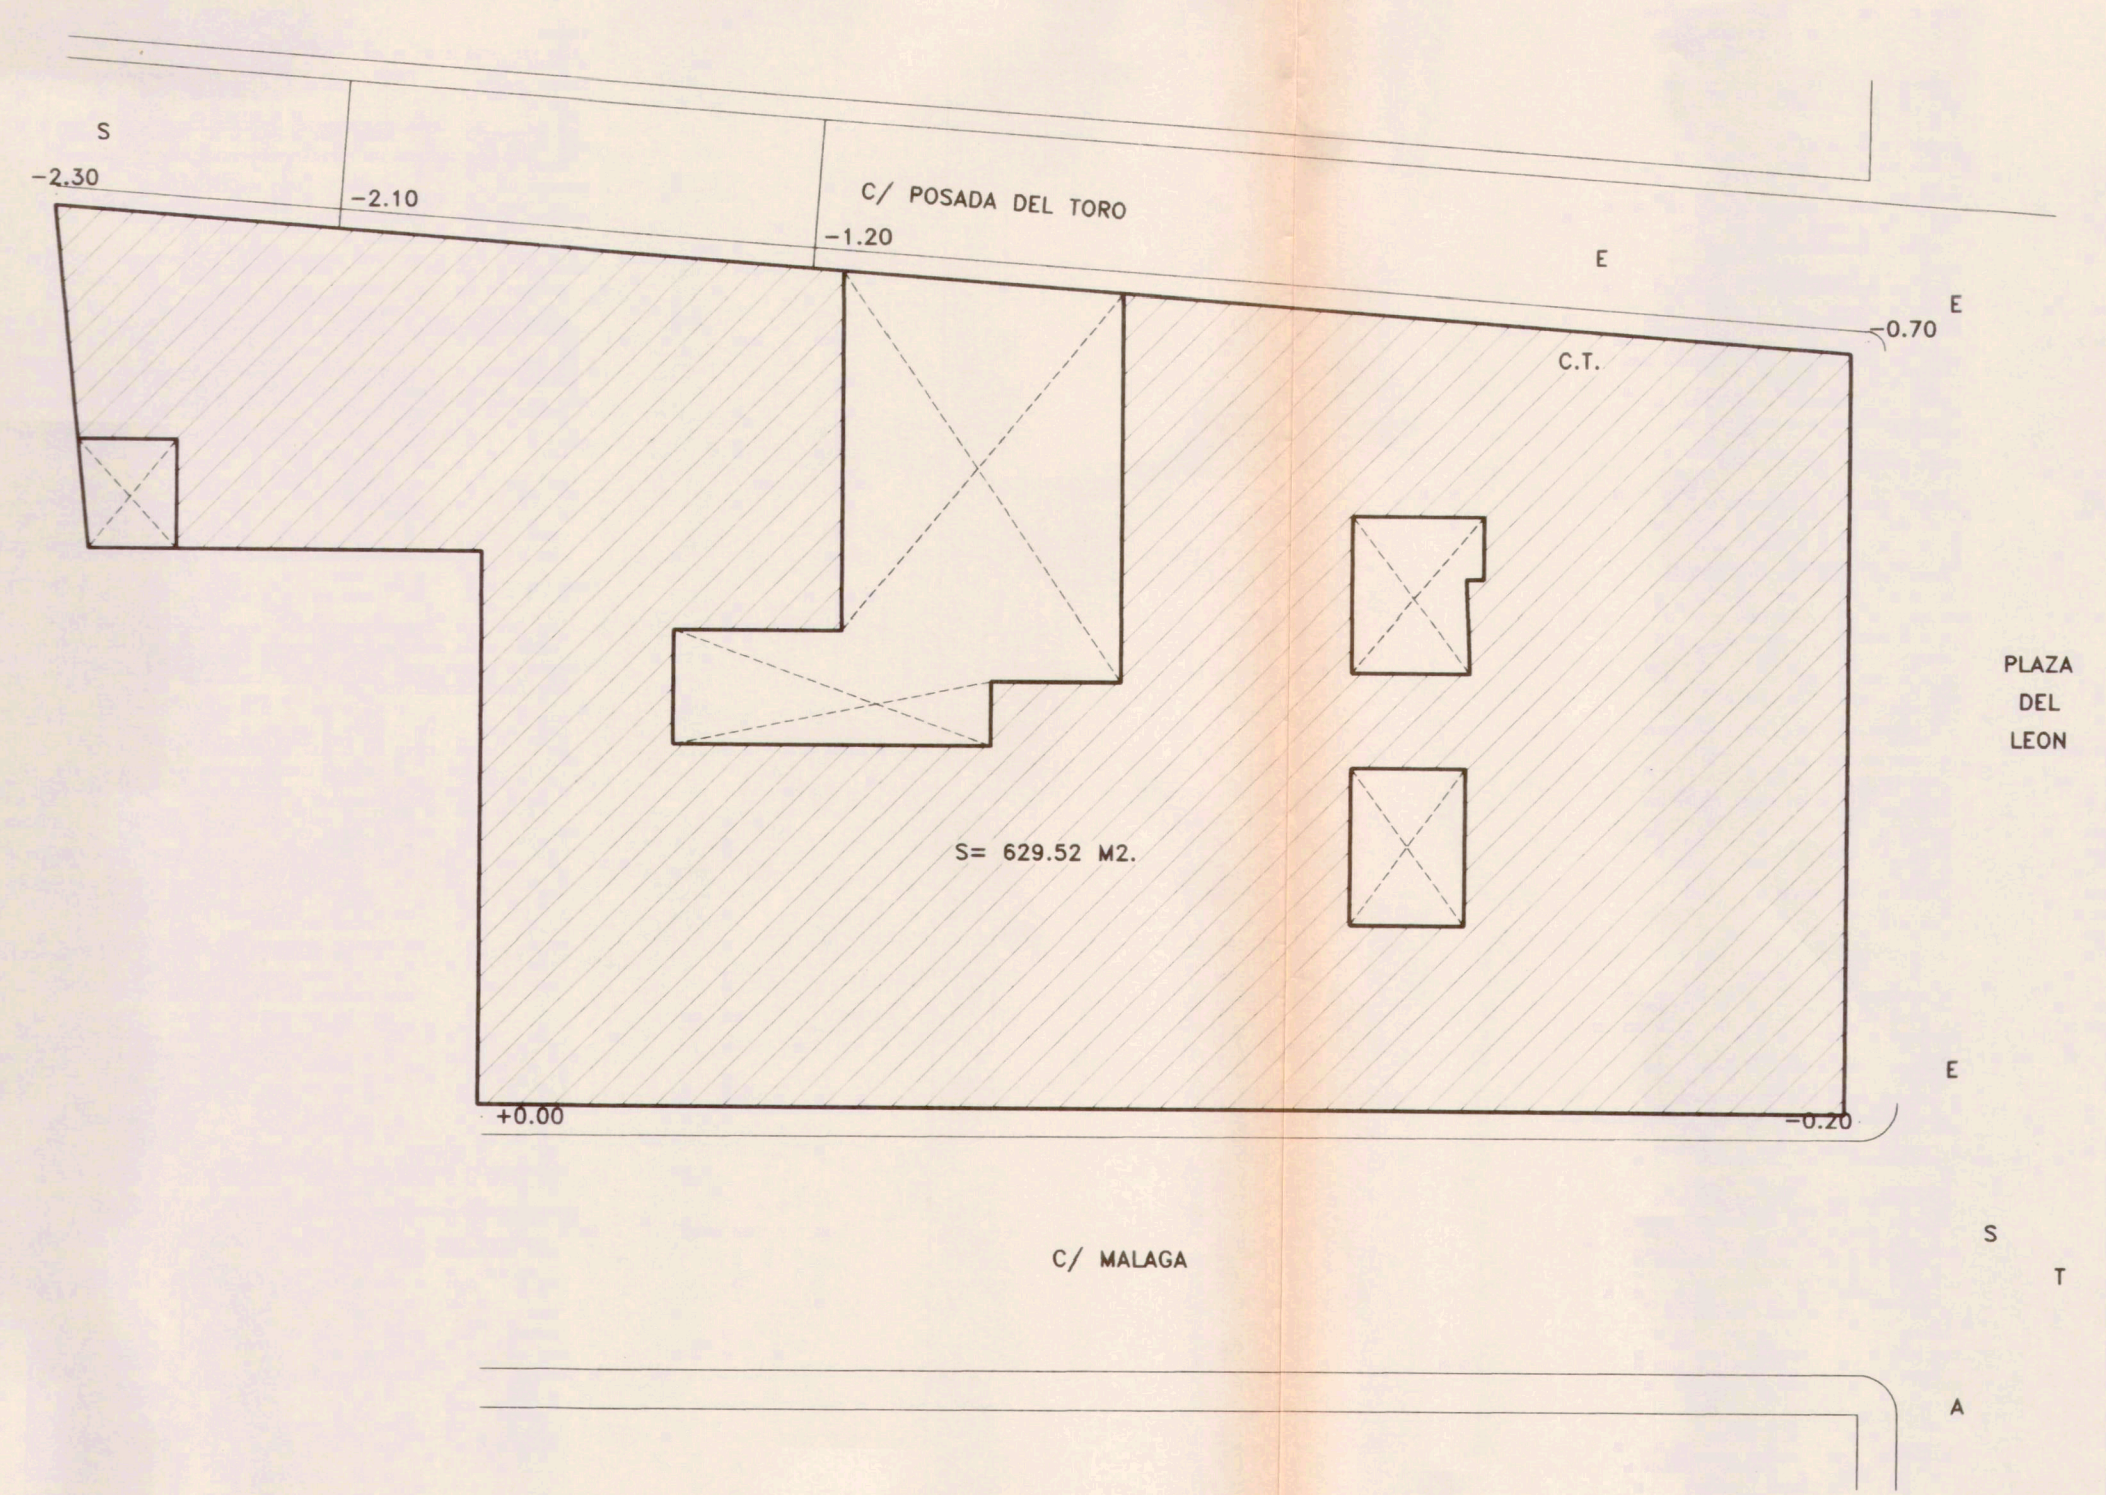

PLANTA PRIMERA

VISADO A LOS EFECTOS
REGLEMENTARIOS
040299808098
COLEGIO OFICIAL DE ARQUITECTOS
DE ANDALUCÍA (INSTITUTO DE INVESTIGACIONES DE CÁDIZ)

Para haber constado que el
proyecto ha sido aprobado
definitivamente
8-IV-99
por resolución de
EL SECRETARIO GENERAL.

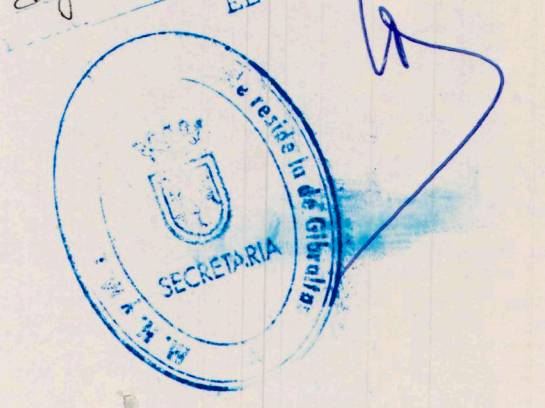

ESTUDIO DE DETALLE

PROPIEDAD	ALROMASA S.L.	ARCHIVO
SITUACION	PLAZA DEL LEON.SAN ROQUE (CADIZ)	EXPEDIENTE 8-98
		FECHA AGOSTO-98
		MODIFICADO ENERO-99
		PLANO NUM.

PROPUESTA ESTUDIO

DE DETALLE

03
ESCALA
1:200

LA PROPIEDAD

A.G.GARRIDO
G.G.SEGURA