


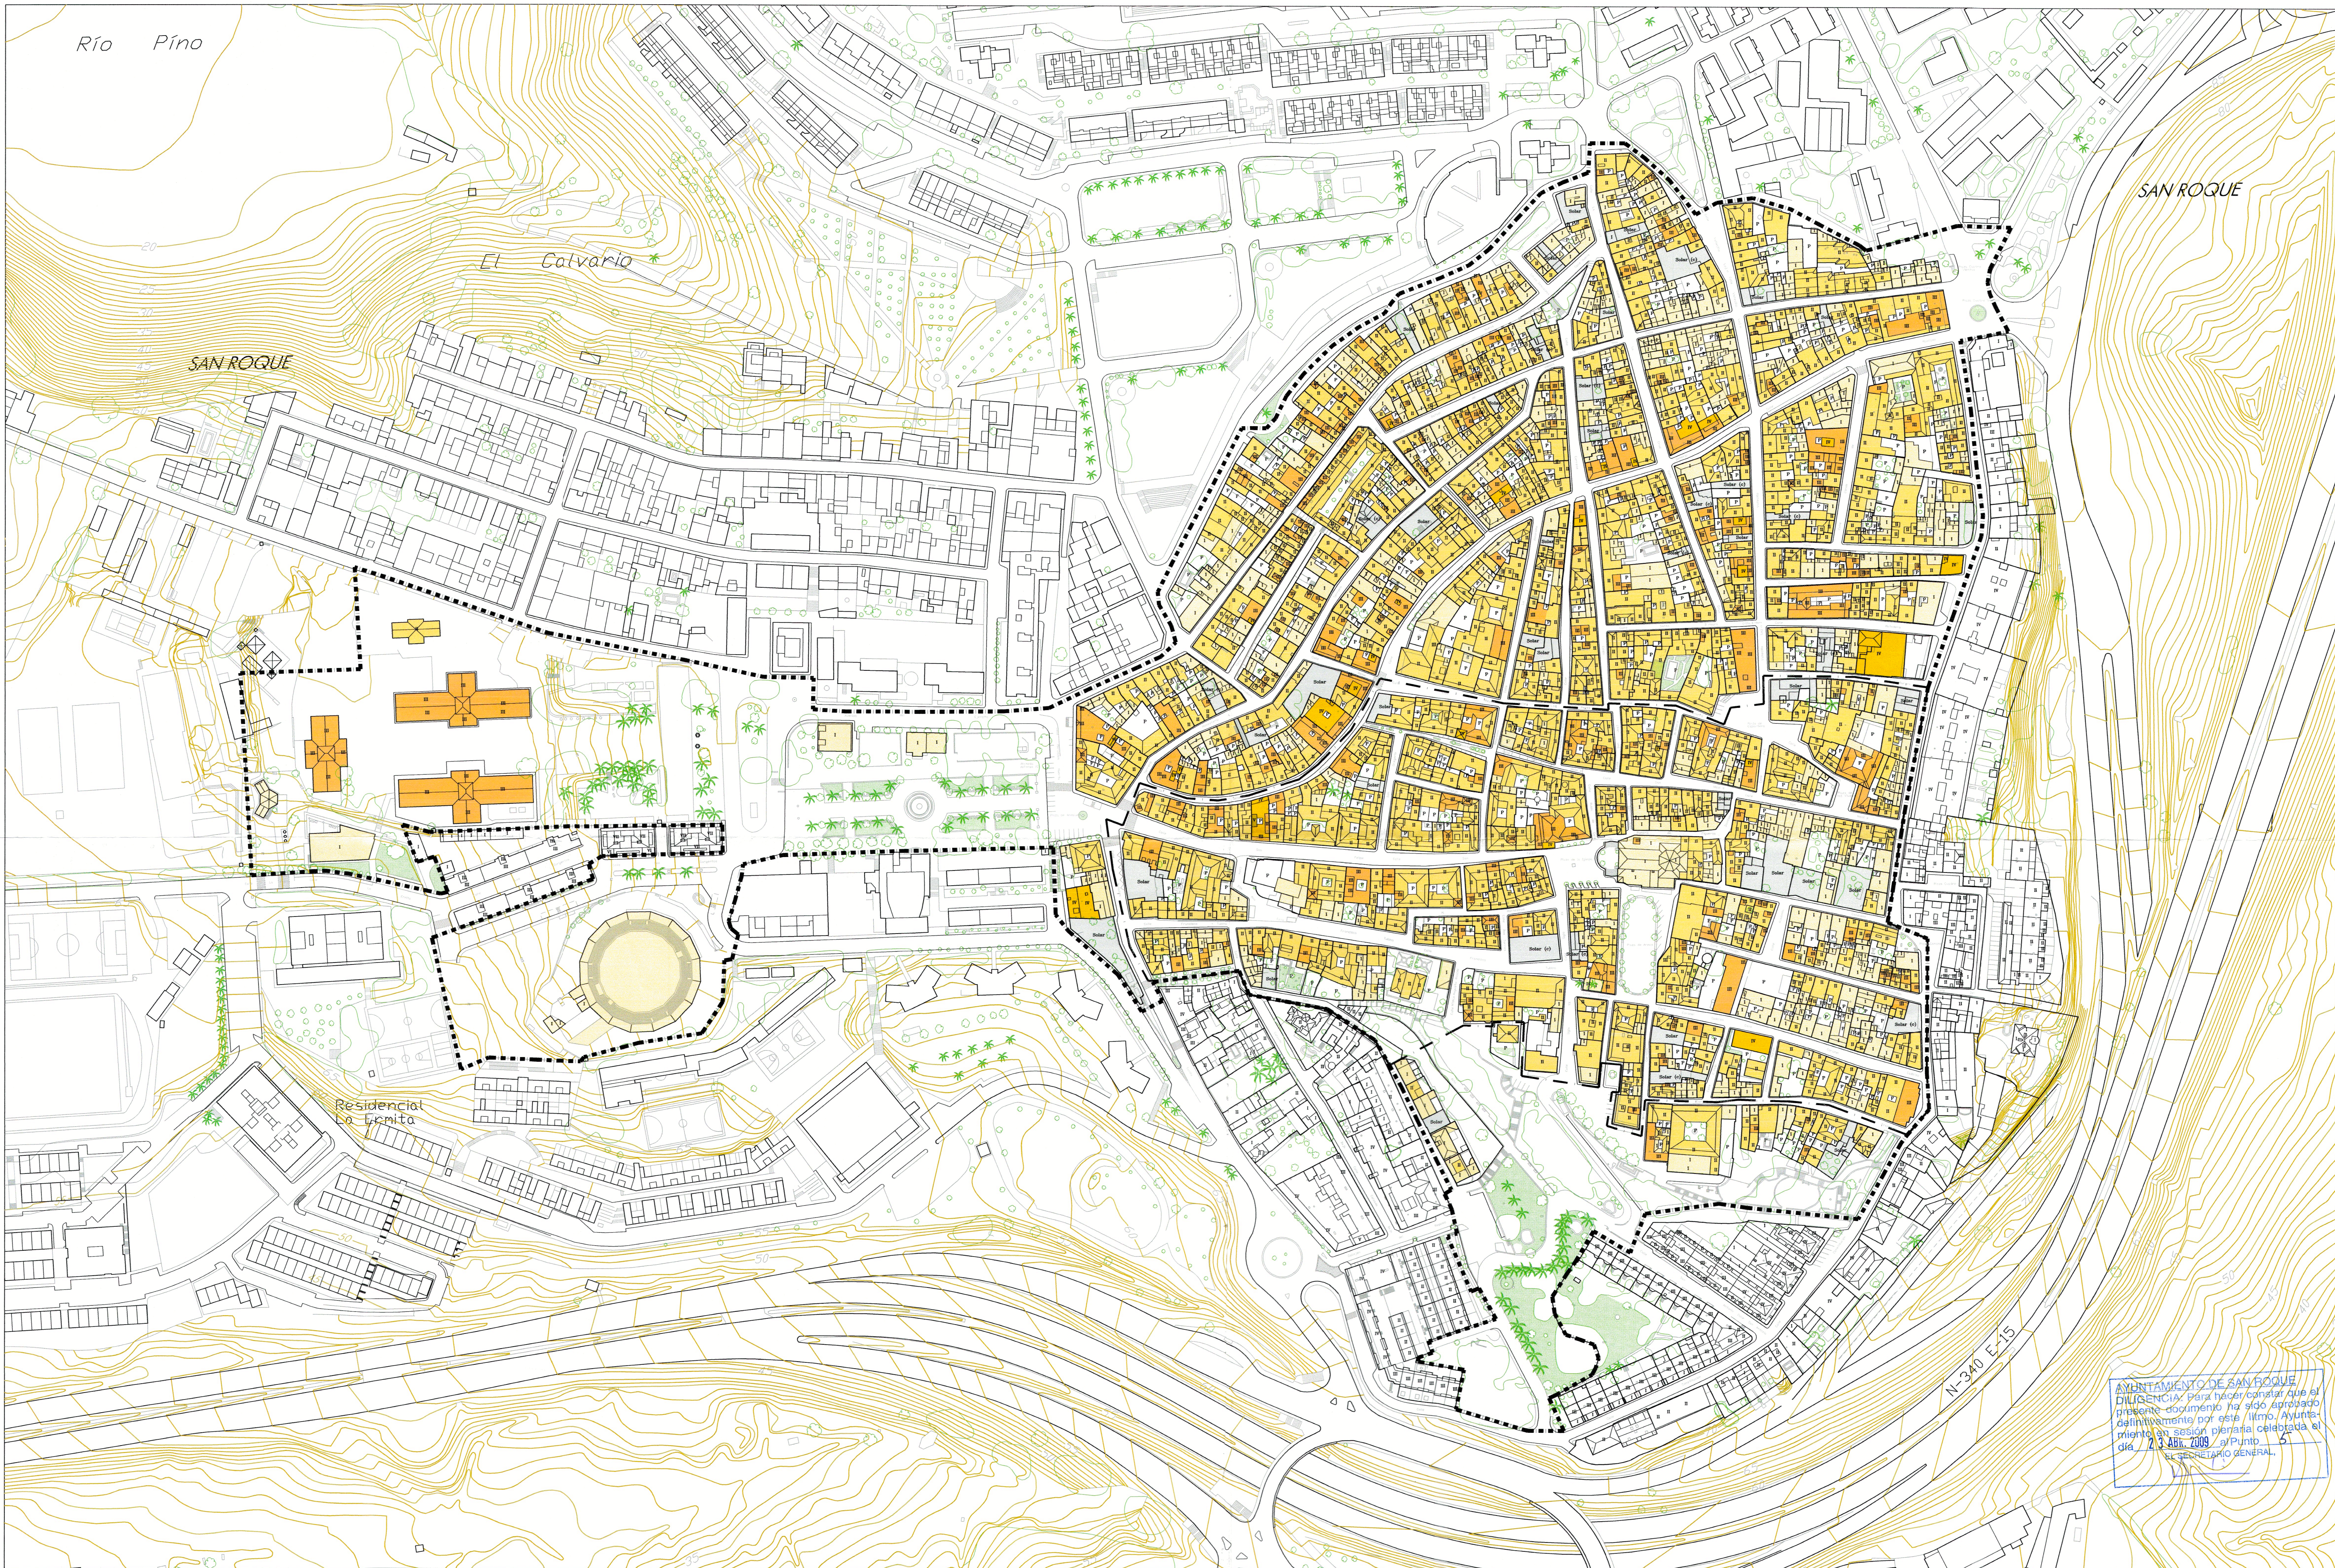

AYUNTAMIENTO DE SAN ROQUE
DILIGENCIAR para hacer constar que el presente documento ha sido aprobado definitivamente por este Ilmo. Ayuntamiento en sesión plenaria celebrada el día 23 de Abril de 2009 a Punto 5.
EL SECRETARIO GENERAL.

N
|
NORTE

0 10 20 30 40 50
1_1500

LEYENDA:

ALTURA

Planta baja + IV

Planta baja + III

Planta baja + II

Planta baja + I

Planta baja

ELEMENTOS SINGULARES

Patio

Solar

Solar (c). En construcción.

IDENTIFICACIÓN

III Nº alturas

P Patio

ENCUADRE EN LA CIUDAD

DELIMITACIÓN CONJUNTO HISTÓRICO-ARTÍSTICO. BOE 28/07/1975 (Establecida por el Decreto 1783/1975 de 26 de Junio)

ÁMBITO DEL PLAN ESPECIAL.

PLAN ESPECIAL DE PROTECCIÓN DEL CONJUNTO HISTÓRICO ARTÍSTICO DE SAN ROQUE

ILUSTRE AYUNTAMIENTO DE SAN ROQUE

CADIZ

PLANO

ALTURAS

IN-09

ESCALA: 1:1500

FECHA: ABRIL DE 2009

FUENTE: Elaboración propia. Cartografía 05/2006.

DOCUMENTO DE APROBACIÓN DEFINITIVA