


MEMORIA-INVENTARIO DE YACIMIENTOS  
ARQUEOLOGICOS Y EDIFICACIONES DE -  
INTERES HISTORICO - ARTISTICO Y ET-  
NOLOGICO DEL TERMINO MUNICIPAL DE  
SAN ROQUE - CATALOGO DE CAMPO -

Acordado por 25 FEB. 1992  
Plano Mayor  
L. B. E.

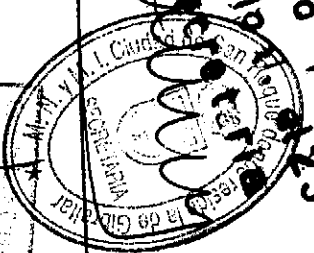


DILIGENCIA: Para hacer constar que el presente documento ha sido aprobado provisionalmente por acuerdo plenario de 17 de marzo de 2000, conforme a Decreto de ratificación de 2 de Mayo de 2000, en cumplimiento de la S.T.S.J.A. de 19 de noviembre de 1992.


EL SECRETARIO,

*Carlos Ponce de Abellaneda Sabio*

*Carlos Fernandez-Hervéz Butler*

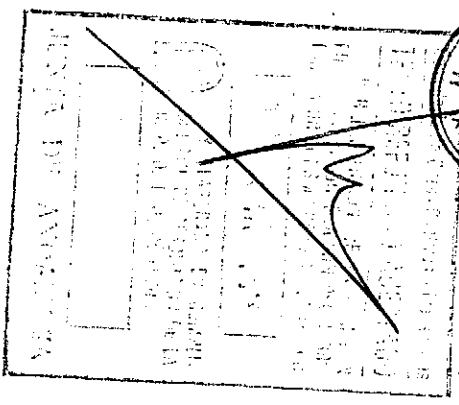

Acordado por  
Pleno  
La Sección  
D. 1932

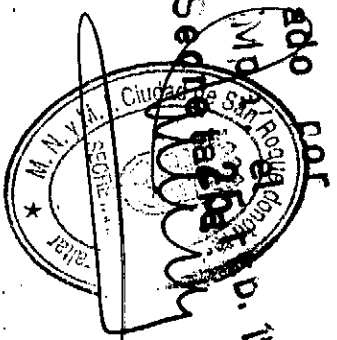


OBJETIVOS, CRITERIOS Y METODOLOGIA

La catalogación del patrimonio arqueológico y monumental.

Uno de los objetivos del presente Plan General de Ordenación Urbana es atender a un aspecto tan importante como las actuaciones de actuación urbanística ante el rico patrimonio monumental del término de San Roque. Con carácter general, las actuaciones de la Administración al respecto pueden adolecer a veces de un cierto retraso en cuanto al planteamiento de actuaciones preventivas de protección.

Es bastante normal, por desgracia, asistir a destrucciones del patrimonio cultural que se padían haber evitado con una planificación a tiempo. En el caso de Andalucía esa a veces difícil para la Junta una actuación preventiva, debido a las lagunas preexistentes en la catalogación total del patrimonio monumental andaluz. Ello puede solucionarse en parte con los planes Generales de Ordenación Urbana por municipios, que en momentos óptimos para realizar evaluaciones de carácter preventivo aplicar directamente normativas de protección

En el aspecto monumental, el término de San Roque posee gran riqueza y variedad, y es en el peligro que en otros municipios, debido a las especiales circunstancias de crecimiento urbano y económico que concurran en la zona de la Bahía de Algeciras. Esa riqueza antes mencionada se debe a una posición geográfica muy cercana al Estrecho de Gibraltar, con salida a la Bahía de Algeciras y con dos vías o ejes históricos de penetración muy importantes, que son el valle de Río Guadiaro, en sentido N.W-S.E., y el del Río Guadarranque, en sentido N.S., yendo a confluir ambos más al N. del límite del término. Estos ejes han influido no-

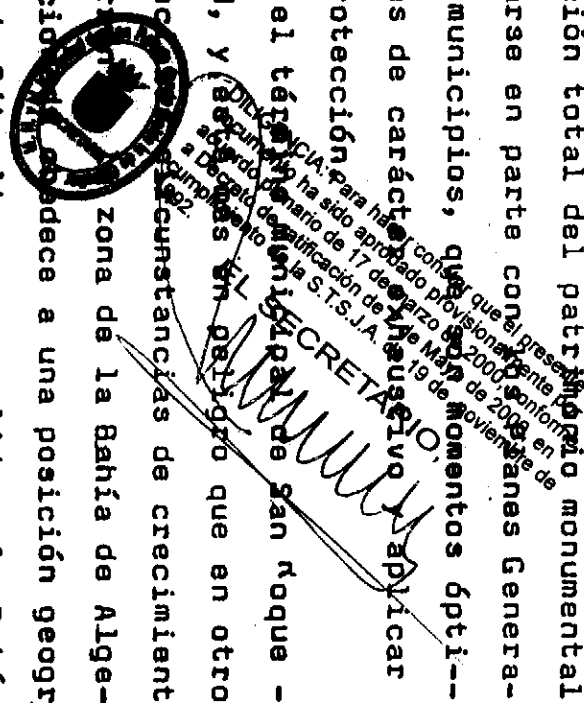




Acordado por  
Pleno Municipal  
La Secretaría  
1992



Pero sólo hemos mencionado algunos casos, de destrucción rápida y expeditiva a causa de la ignorancia o el afán de lucro. Existe una degradación, lenta pero inexorable a causa de la incuria, el abandono o la falta de orientación en las actuaciones. Tal es el caso de una fortificación del S. XVI, que se utiliza en Torre Guadaro como almacén y corral. Otro problema corriente es la alteración estética, a causa de aditamentos actuales, como el muro que atraviesa una torre vigía, también en Guadiraro, levantado recientemente y sin la menor consideración. Una práctica extendida es la de "mejorar" o poner a la moda edificios antiguos, de acertada estética tradicional, con elementos clásicos como la cal o las rejas de forja, estropeándolos con repintes, alicatados y anodina rejería de aluminio fabricada en serie.

La lista de tropelías, destrucciones e intervenciones desgracias das podría ser muy larga, y se ha de hacer todo lo posible para que no sea incrementada en el futuro. Conviene recordar cuatro circunstancias que se conjugan en el término:

- A) Expansión urbanística.
- B) Desarrollo industrial.
- C) Promoción turística.
- D) Implantación de instalaciones militares.

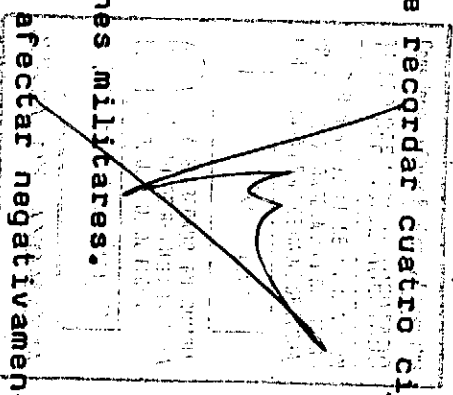

Los condicionantes expuestos afectan o pueden afectar negativamente, mas que otras causas, a la conservación del Patrimonio. Antes de una actuación eficaz de protección, lo primero de todo es saber lo que existe y en que estado se encuentra. Una vez alcanzado este nivel de conocimiento, se deciden los puntos y áreas de intervención preferente. Para ello se ha realizado la Operación de Inventario.

El planteamiento de

1a) Catalogación de elementos de interés en el medio rural, - tanto yacimientos arqueológicos como edificaciones aisladas.




DILIGENCIA para hacer constar que el presente acuerdo plenario de aprobación de la S.T.S.J.A. de cumplimiento de la S.T.S.J.A. de 10 de marzo de 1992, no ha sido firmado por el Sr. Secretario.

SECRETARIO



Acordado  
Plano Mp  
La Secre

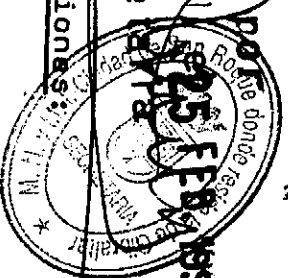


3) Elaboración de datos y presentación de conclusiones:

a) En el caso del medio rural, se hace constar en cada objetivo reseñado, el nombre o nombres que tiene el yacimiento o edificación. Se expone su localización geográfica por coordenadas, su altura sobre el nivel del mar, donde ese dato resulte interesante, los accesos, las distancias a puntos importantes de referencia, y las características morfológicas del terreno de asentamiento. Es descrito a continuación el yacimiento o edificio, con su atribución cronológica y antecedentes históricos donde los hubiere y al final se expone el estado de conservación y las propuestas de actuación.

Se establece una documentación gráfica en base a vistas panorámicas y fotográficas comentadas así como croquis en algunos casos.


b) En los núcleos urbanos, se exponen las conclusiones obtenidas en cuando a: Condicionamientos geográficos del poblamiento, antecedentes arqueológicos, condicionantes históricos, evaluación histórica de la formación de la trama urbana, delimitación de los cascos históricos e inventario sistemático de elementos de interés.

En este último punto hay que tener en cuenta que al igual que en el inventario del medio rural, que atendido en primer lugar a una fácil y exacta descripción de los inmuebles, para ello se ha establecido una clave que se explica en su lugar oportuno. Se hace constar en el inventario: Clave de localización, calle o lugar urbano de emplazamiento, nombre del inmueble si lo hubiere, nº de plantas, descripción de uso, descripción estilística parcial o general según cada caso, con enumeración de elementos interesantes, atribución cronológica

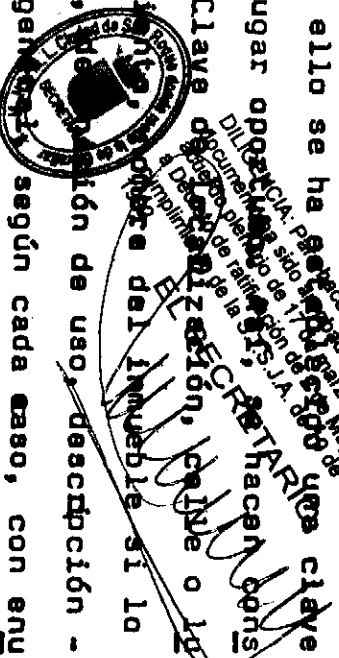

gica y/o estilística, así como propuestas para conservación.

Como en el inventario del medio rural, la documentación gráfica se articula en base a fotografías y documentación quis en caso necesario. FEB. 1992

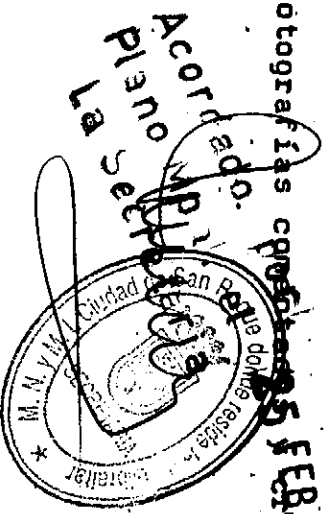

A large, stylized handwritten signature.



DILIGENCIA: Para hacer constar que el presente documento ha sido aprobado provisionalmente por acuerdo plenario de 17 de marzo de 2000, conforme a Decreto de ratificación de 2 de Mayo de 2000, en cumplimiento de la S.T.S.J.A. de 19 de noviembre de 1992.

EL SECRETARIO.

A large, stylized handwritten signature.

25 FEB. 1992

Nº 1.)

CORTIJO DE LA CAPILLA.

Acordado por el  
Plano de la Secretaría  
de la Secretaría de la  
Ciudad de Bogotá

Antiguo cortijo posiblemente levantado utilizando una construcción religiosa.

- Su localización geográfica, referida al mapa topográfico nacional, a escala 1:50.000, hoja n.º 1.075 (San Roque), tiene por coordenadas: 1º 37' 05" longitud oeste, y 36º 19' 13" longitud Norte. Se encuentra aproximadamente a 20 m. sobre el nivel del mar.
- El acceso más directo se tiene siguiendo la carretera de San Enrique de Guadيارو a San Martín del Tesorillo, a 3.800 m. aproximadamente de aquella, accediéndose al cortijo por un camino privado, desde esta carretera. La localidad más próxima es San Enrique.
- Se localiza a 1.150 m. al Norte del arranque del puente viejo de Guadيارو.
- Está asentado en el margen inferior de una sucesión de lomas de pendiente suave y topografía rebajada en el punto de unión de éstas con la llanura aluvial.

- El caserío de la explotación agrícola actual se divide en dos conjuntos.

- A) Las edificaciones más actuales, situadas en la propia llanura.
- B) El cortijo antiguo, a unos 100 m. de las anteriores y dominándolas con su planta principal es un rectángulo alargado, con edificaciones secundarias, en su fachada de época posterior. La fachada de puente presenta una escalera externa que desemboca en un porch alto, que da comunicación a la segunda planta, hoy destruida, del edificio. Junto a él se disponen tres accesos con arcos de medio punto, de sillarejo y ladrillo. En el interior existe una disposición extraña.


EL SECRETARIO  
a Dado fe en la ciudad de Bogotá, D.C., a 19 de noviembre de 2000.  
Bogotá, D.C., 19 de noviembre de 2000.  
El Secretario



Una nave está dividida en dos por un grueso muro en cuyo centro existe un acceso de varios metros de altura, algo alargado en su proporción y rematado en arco escarzano, con otros dos accesos a los lados, rematados en arcos de medio punto, y que tienen la mitad de altura que el hueco central. En este muro existen grandes machinales situados sobre el hueco principal. Este muro pueda corresponder a una antigua fachada principal, tal como ocurre en otro antiguo, el de Albalate, que presenta disposición análoga y del que se sabe de su existencia en el S.XVI. Es fácilmente apreciable, que el edificio ha sufrido varias ampliaciones y remodelaciones en distintas épocas. Por una parte pudo haberse edificado aprovechando una edificación religiosa preexistente, pero también es posible la existencia en él de un oratorio que justificaría el topónimo.


- Se establece la protección de las estructuras existentes del cortijo.

- Categoría I

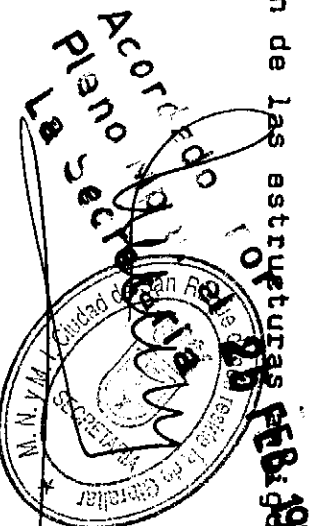

DILIGENCIA: Para hacer constar que el presente documento ha sido aprobado provisionalmente por acuerdo plenario de 17 de marzo de 2000, conforme a Decreto de ratificación de 2 de mayo de 2000, en cumplimiento de la S.T.S.J.A. de 19 de noviembre de 1992.

El SECRETARIO

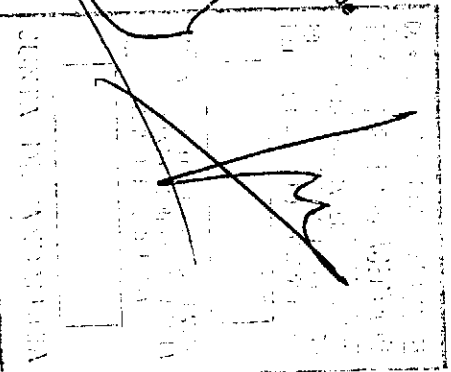




1987



DILIGENCIA: Para hacer constar que el presente documento ha sido aprobado provisionalmente por el acuerdo plenario de 17 de marzo de 2000, conforme a Decreto de ratificación de 2 de mayo de 2000, en cumplimiento de la S.T.S.J.A. de 19 de noviembre de 1992.


EL SECRETARIO


Procuraduría Municipal

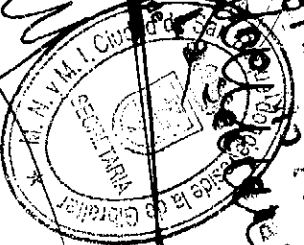



Aprobado por el

25 FEB. 1997

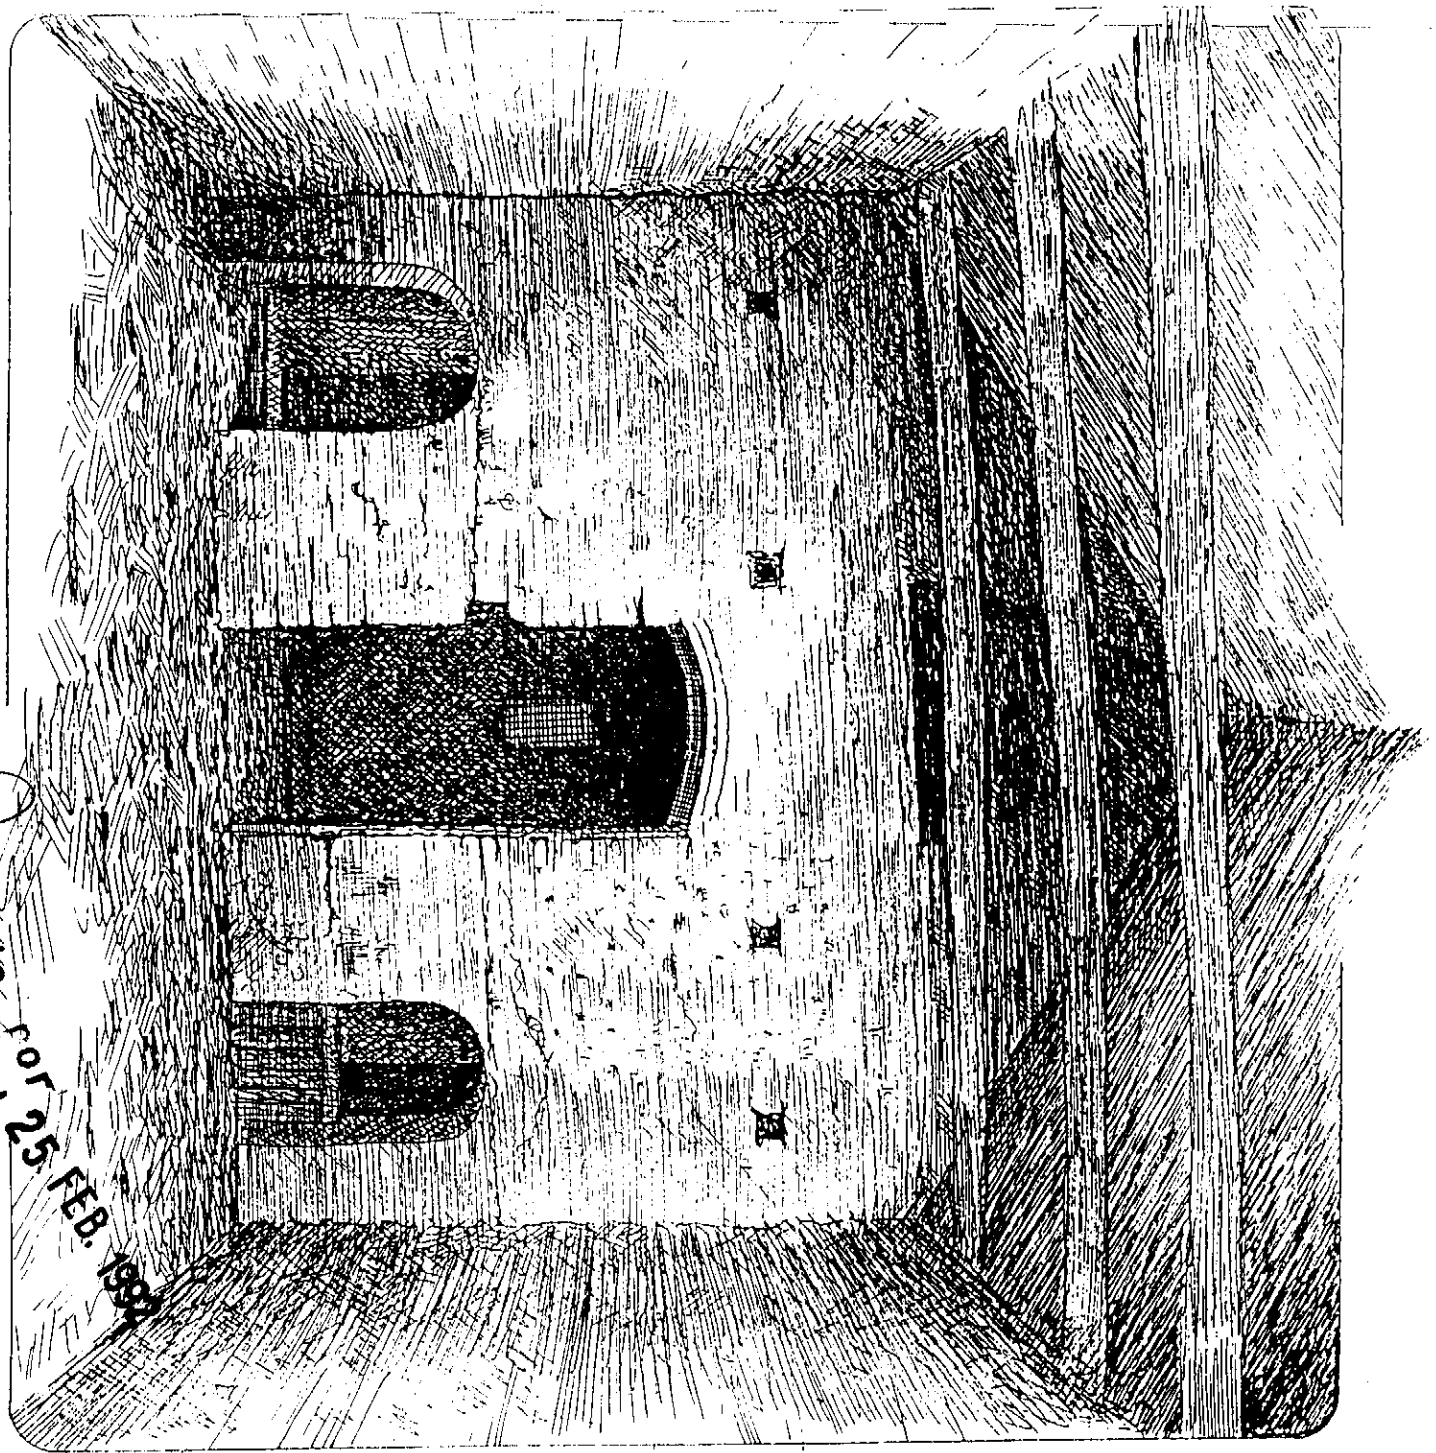

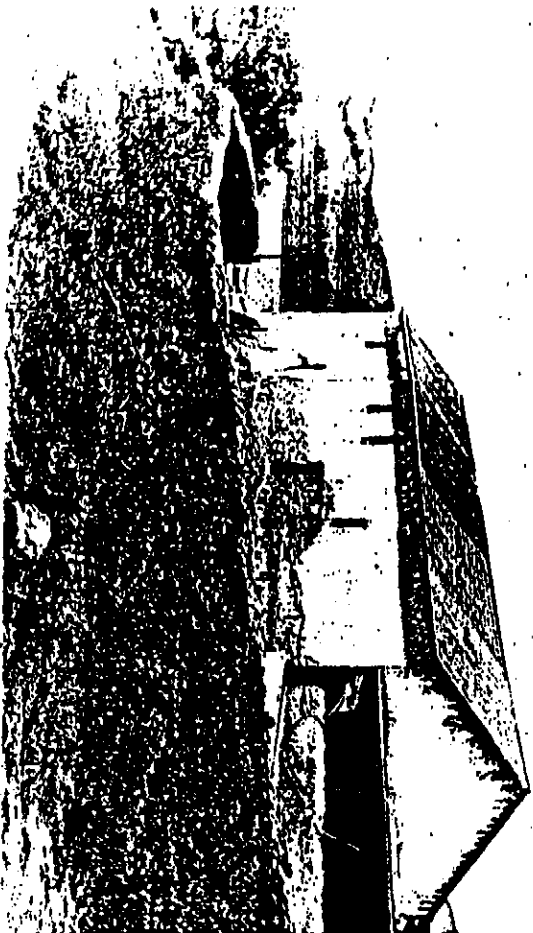

por el 25 de Mayo de 1920.  
Fachada trasera.

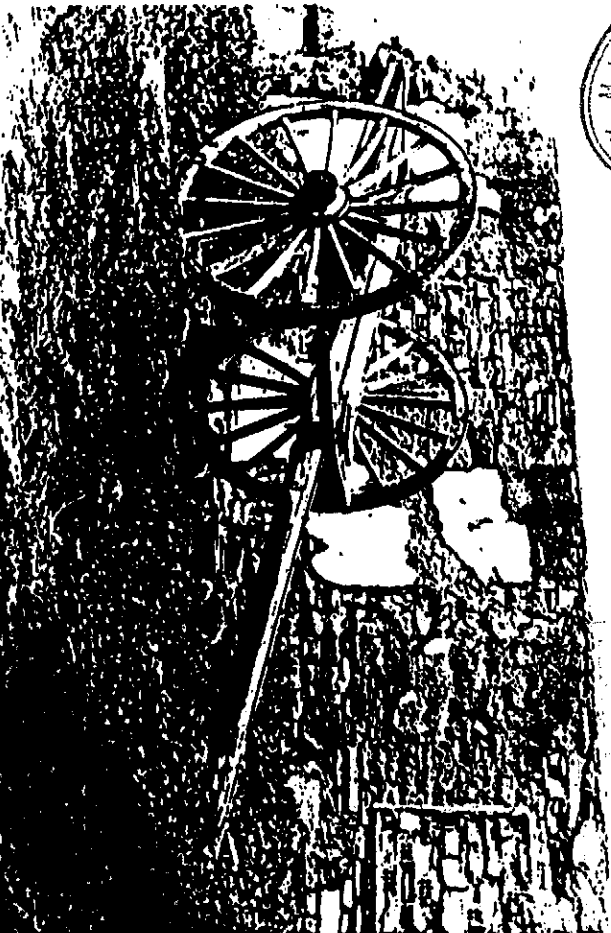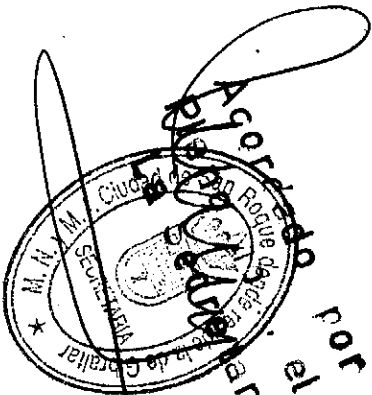

Antigua carreta conservada en las




las secundarias.

EA SECRETARIO.

que el presente  
divisionalmente por  
zo de 2000, conforme  
de Mayo de 2000, en  
de 19 de noviembre de

Pleno



La Secte

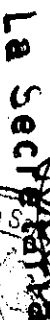

**№ 2)**

- Yacimiento correspondiente a una posible alquería islámica, sin restos arquitectónicos en superficie.
- Su localización geográfica referida al Mapa Topográfico Nacional, a escala 1:50.000, hoja nº 1.075 (San Roque), tiene por coordenadas 1º 36' 19" longitud Oeste, y 36º 19' 02" latitud Norte. Se encuentra a una cota entre 20 y 30 metros sobre el nivel del mar.
- El acceso más directo se tiene siguiendo el antiguo camino de San Enrique a Casares, que parte de la carretera entre San Enrique y San Martín del Tesorillo. En el camino referido se accede al yacimiento por la desviación hacia el cortijo de Mijita. La población más próxima es San Enrique.
- El asentamiento está emplazado en una suave ladera inmediata a una vaguada, muy cercana a la línea de contacto entre la llanura aluvial del río Guadiaro y las lomas adyacentes. Allí está la Fuente de Los Siglos (a 1.700m. al norte del Cortijo de las Bovedas) hoy oculta bajo espesos matorrales.
- En las inmediaciones de la referida fuente, y ocupando una superficie aproximada de 2.500 m<sup>2</sup>, existe un yacimiento con abundante material cerámico, perteneciente al período medieval y con claras características islámicas.
- Responde con toda probabilidad a una alquería dedicada a la explotación, tanto agrícola como ganadera, dadas las dos tipos de terreno circundantes (lomas de secano y zonas aptas para regadío). Al estar asentado junto a una fuente, no se descarta la posibilidad de haber consistido en una explotación para viajeros.
- Se ha establecido un rectángulo de 100x150mts.


CUARENTA Y CINCO SIGLOS  
 Acordado por el Pleno M. P. 1.º el 25 FEB. 1992  
 La S.ª de la N.ª

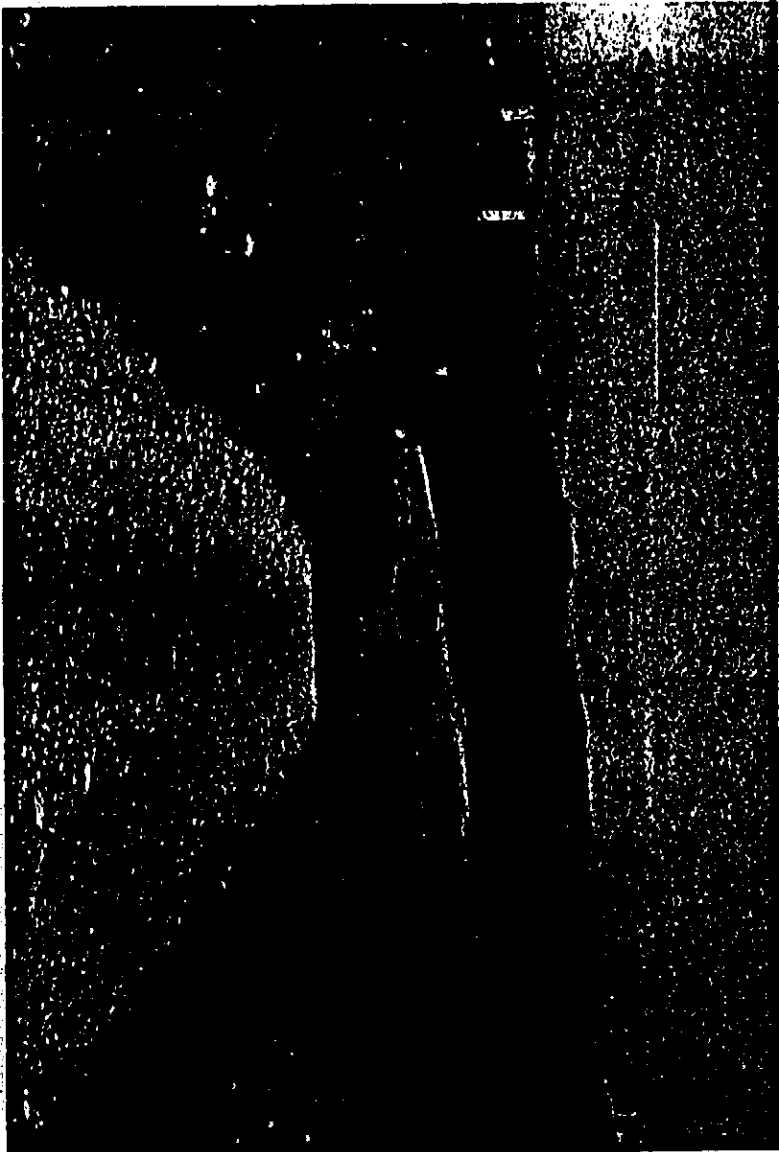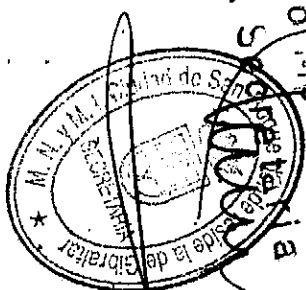

Al fondo del camino puede apreciarse el yacimiento medievall que ponder a una alqueria islamica.




DILIGENCIA: Para hacer constar que el presente documento ha sido aprobado provisionalmente por acuerdo Pleno de 17 de marzo de 2000, conforme a Decreto de ratificación de 2 de Mayo de 2000, en cumplimiento de la S.T.S.J.A. de 19 de noviembre de 1999.  
 El SECRETARIO.  
 [Signature]

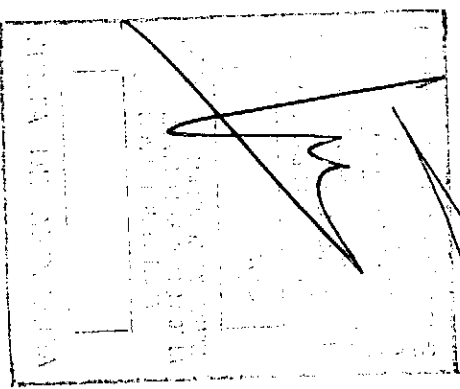

Acordado por el Pleno M. I. el 25 FEB. 1992

Nº 3)

POZO DEL REMPUJO.

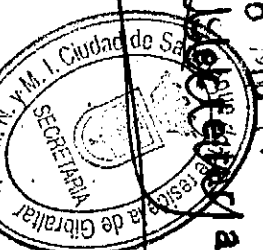

- Pozo aislado.
- Situado a 1.700 m. al Norte del casco urbano de San Enrique de Guadiaro. En la vaguada del arroyo de Micaela, se accede a él por el camino de San Enrique al cortijo de -- Rute. Se encuentra aproximadamente a unos 100 m. sobre el nivel del mar. Rodeado de colinas suaves, en la margen de recha del arroyo.
- Es un curioso pozo de cúpula, cerrado, con un abrevadero adyacente. Su tipología difiere de la del resto de pozos de cúpula de la zona, que suelen estar cubiertos con bóveda de media naranja. Su exterior se halla toscamente enlucido.
- Se considera su protección integral.
- Categoría 4.-



DILIGENCIA: Para hacer constar que el presente documento ha sido aprobado provisionalmente por acuerdo plenario de 17 de marzo de 2000, conforme a Decreto de ratificación de 2 de Mayo de 2000, en cumplimiento de la S.T.S.J.A. de 19 de noviembre de 1992.

EL SECRETARIO,

12 NOV. 1987



POZO DE RENEFUJO  
 Acordado por  
 Pleno M.O. de 05 FEB. 1992  
 La Secretaría

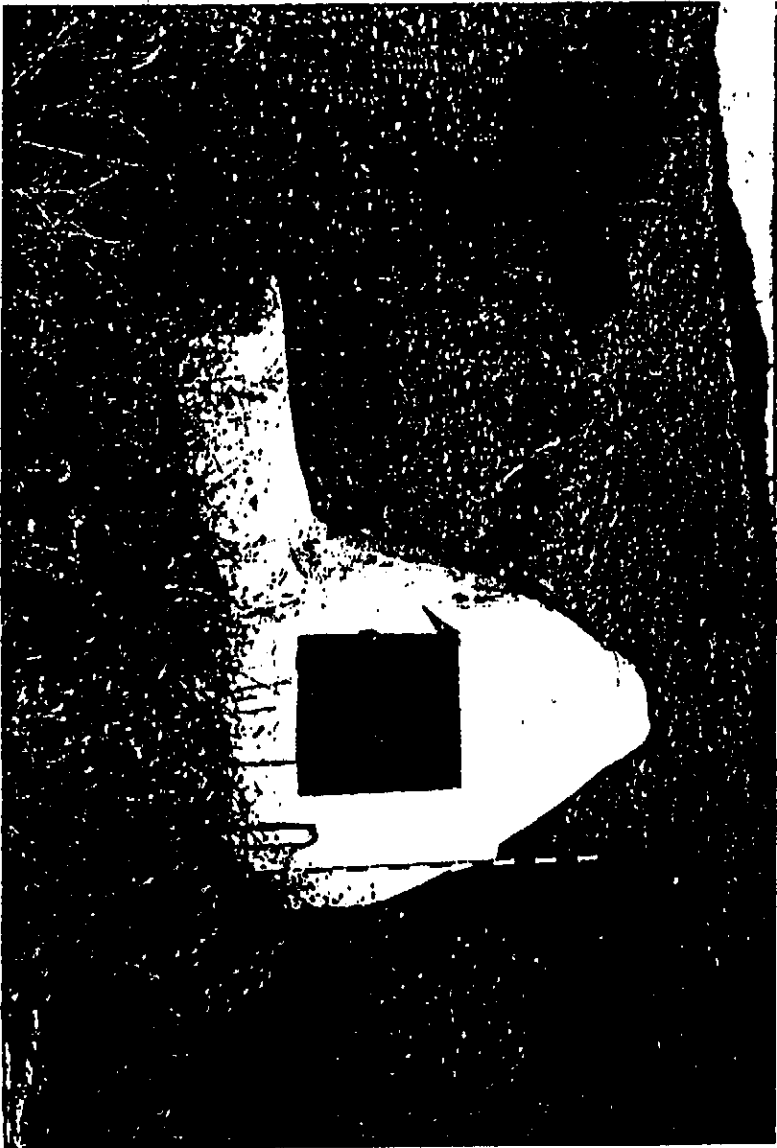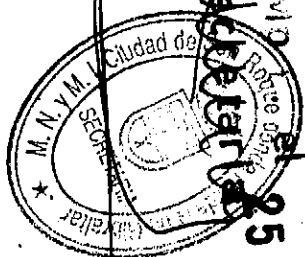


El pozo de cúpula es interesante desde el punto de vista de la arquitectura popular.

DILIGENCIA: Para hacer constar que el presente documento ha sido aprobado provisionalmente por el acuerdo plenario de 17 de marzo de 2000, conforme al Decreto de ratificación de 2 de Mayo de 2000, en cumplimiento de la S.I.S.J.A. de 19 de noviembre de 1992.

EL SECRETARIO

*[Handwritten signature]*

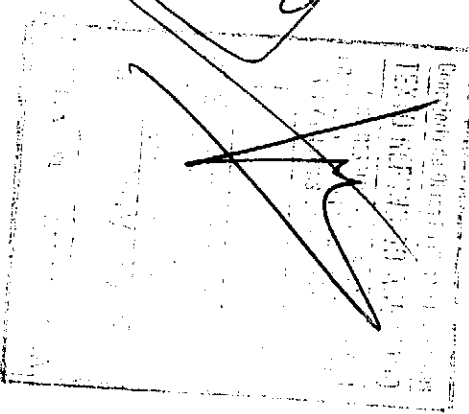







-Este yacimiento de época romana continúa en las  
veces circundantes.





DILIGENCIA: Para hacer constar que el presente documento ha sido aprobado provisionalmente por el acuerdo plenario de 17 de marzo de 2000, conforme a Decreto de ratificación de 2 de mayo de 2000, en cumplimiento de la S.T.S.J.A. de 19 de noviembre de 1992.

EL SECRETARIO

*[Handwritten signature]*

Acordado por el  
Pleno Municipal  
La Secretaría

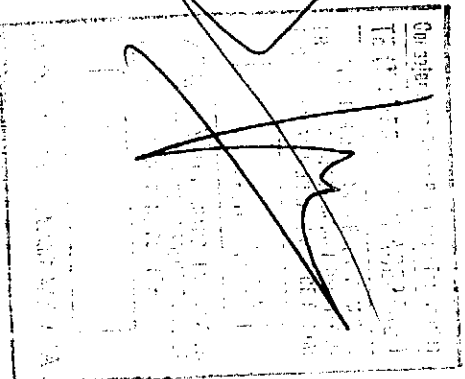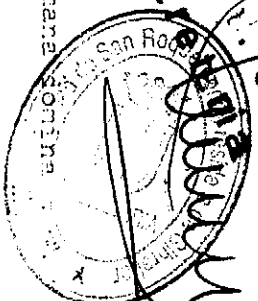


Nº 5)

CERRO DE LOS ALAMOS/ VERTICE 51

- Pequeña necrópolis posiblemente medieval.
- Su localización geográfica, referida al Mapa Topográfico Nacional, a escala 1:50.000, hoja nº 1.075 (San Roque), tiene por coordenadas: 1º 36'30" longitud Oeste y 36º - 18'55" latitud Norte. Se encuentra a una altura máxima de 51 mts. sobre el nivel del mar, y la localidad más próxima es San Enrique.
- Se accede a él por medio de una desviación a la izquierda en la carretera de San Enrique a San Martín del Tesorillo. Se encuentra aproximadamente a 200 mts. al N.E. - del arranque izquierdo del puente viejo de Guadiaro, y sobre un cerro inmediato al referido puente, en una zona repoblada forestalmente.
- Existe una necrópolis, al parecer de época medieval, habiendo sido destruidas las tumbas descubiertas hace años y dispersados sus ajuares, lo cual no excluye la posibilidad de nuevos hallazgos.
- Es prácticamente imposible determinar con precisión la superficie de la necrópolis por lo que en un principio se establece un área de seguridad de 100 mts. de diámetro como mínimo.

18 FEB. 1906

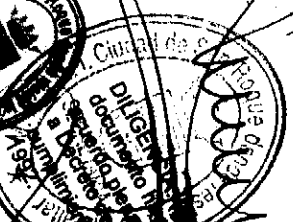

EL SECRETARIO

Hecho constar que el presente documento ha sido aprobado provisionalmente por el Ayuntamiento de San Roque, en sesión de 2 de marzo de 2000, conforme a la S.T.S.J.A. de 19 de noviembre de 1997.

02 MAR. 1907

Nº 6)



VEGA AL NORTE DEL PUENTE VIEJO

- Restos de un pequeño establecimiento agrícola de época romana, sin restos arquitectónicos visibles.
- Su localización geográfica, referida al Mapa Topográfico Nacional, a escala 1:50.000, hoja nº 1.075 (San Roque), tiene por coordenadas: 1º 37' 2" longitud Oeste y 36º - 18' 34" latitud Norte, y está a una altura de aproximadamente cinco mts. sobre el nivel del mar.
- Se accede por la antigua carretera Cádiz-Málaga, tramo - Kilométrico 136-137, y la desviación del antiguo camino a San Martín.
- El emplazamiento, a 200 mts. del arranque derecho del puente viejo de Guadiaro, está justo en la intersección de la llanura (sombreada de aguacates) y la ladera inmediata.
- El material localizado consiste principalmente en cerámica común romana, téglas, y en menor proporción, Terra Sigillata.


- No es posible delimitar exactamente la extensión del cimiento pero se ha establecido un área mínima de seguridad, de 60 mts. como mínimo.

DILIGENCIA: Para hacer constar que el presente documento ha sido aprobado provisionalmente por acuerdo plenario de 17 de marzo de 2000, conforme a Decreto de ratificación de 2 de Mayo de 2000, en cumplimiento de la S.T.S.J.A. de 19 de noviembre de 1992.

EL SECRETARIO

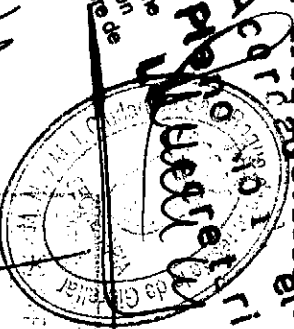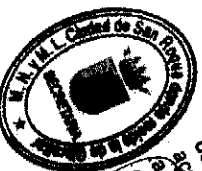

025 FEB. 1992

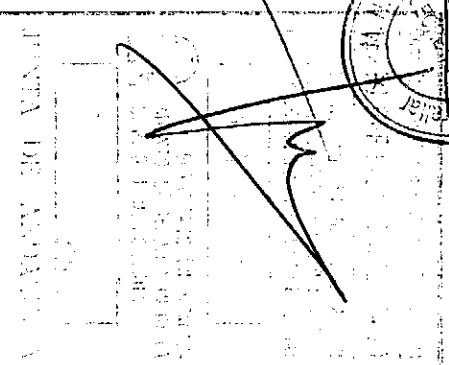



Acordado en el  
Plano secreto  
La Secretaría

5 FEB. 1992



DILIGENCIA: Para hacer constar que el presente documento ha sido aprobado provisionalmente por acuerdo plenario de 17 de marzo de 2000, conforme a Decreto de ratificación de 2 de Mayo de 2000, en cumplimiento de la S.I.S.J.A. de 19 de noviembre de 1992.

EL SECRETARIO,

*[Handwritten signature]*

Nº 7)

PUENTE VIEJO DE GUADÍARÓ

Acordado por el  
Plano Nº 1287  
Secretaría



- Gran puente de estructura metálica.


- Su localización geográfica, referido al Mapa Topográfico Nacional, a escala 1:50.000, hoja nº 1.075 (San Roque),

tiene por coordenadas, tomadas en un punto medio: 1º 36' 48" longitud Oeste y 36º 18' 38" latitud Norte.

- Salva el cauce del río Guadiaró en la carretera Cádiz-Málaga, aproximadamente en el punto kilométrico 14, del trazado antiguo. Está a una distancia de 4.000 cmts. de la desembocadura del río.

- Desde tiempo inmemorial, se utilizaba solución de pontones.



Sobre paso del río con un sistema de barcos y/o pontones. Sobre el empleo de puentes, solo existen noticias del S.XVIII - que afirman se veían aún en la época los arranques de un puente romano, frente al caserío de Los Canos. Pero tan te durante la Edad Media como durante la Moderna, el paso del río tuvo que solucionarse de la forma indicada. En los años 20 de este siglo, y con motivo del plan de modernización viaria promovido por D. Miguel Primo de Rivera, se construyó el puente de Guadiaró, diseñado por el famoso ingeniero D. Eduardo Torroja y Miret. El puente consta de cuatro estructuras similares entre sí, apoyadas sobre pilas que cruzan el cauce del río, estructura que se prolonga sobre el cual discurre la carretera. Las elementales estructuras del entramado se encuentran unidas entre sí mediante el empleo de obolones. Esta y otras características, convierten este puente en un buen testigo de la Ingeniería de obras públicas de los años 20.

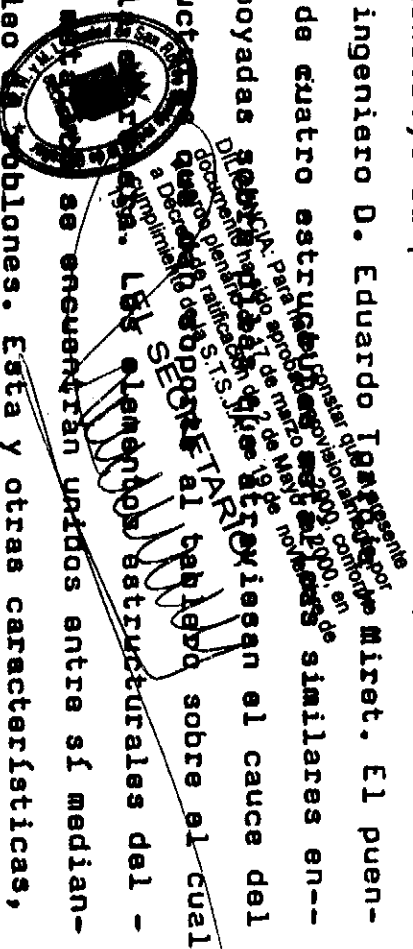

- Las necesidades del tráfico hicieron necesario, en los años sesenta, no solo el rectificado de la carretera sino la erección de otro puente, más ancho y situado a 1.800 mts. aguas abajo del antiguo.

- Se ha clasificado en la categoría 1, para su conservación.


Acordado por  
Plano  
La. Secretario  
25 FEB. 1989

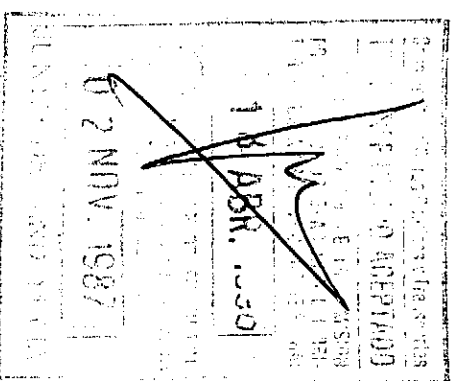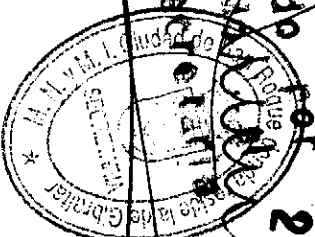


DILIGENCIA: Para hacer constar que el presente documento ha sido aprobado provisionalmente por acuerdo plenario de 17 de marzo de 2000, conforme a Decreto de ratificación de 2 de Mayo de 2000, en cumplimiento de la S.T.S.J.A. de 19 de noviembre de 1992.

EL SECRETARIO.



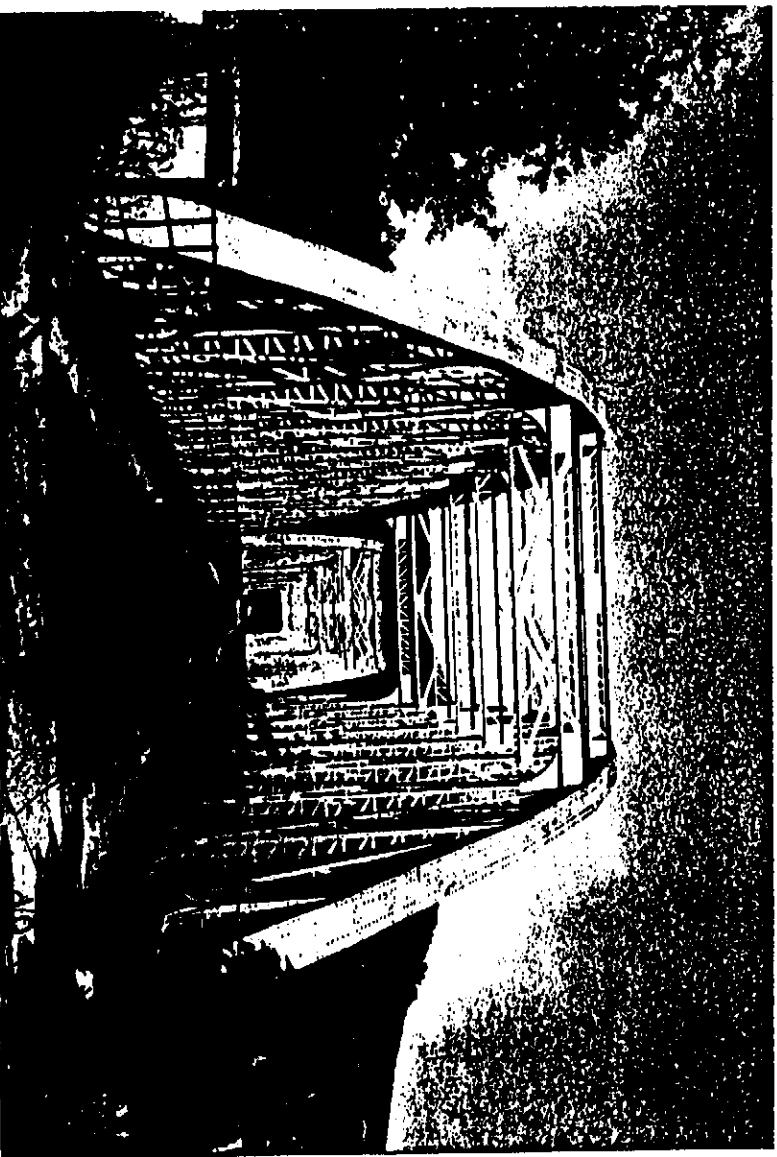

Manque desde la orilla Riberda  
Acordado  
M. N. Y. M. SECRETARIA  
Ciudad de  
Gibraltar  
192

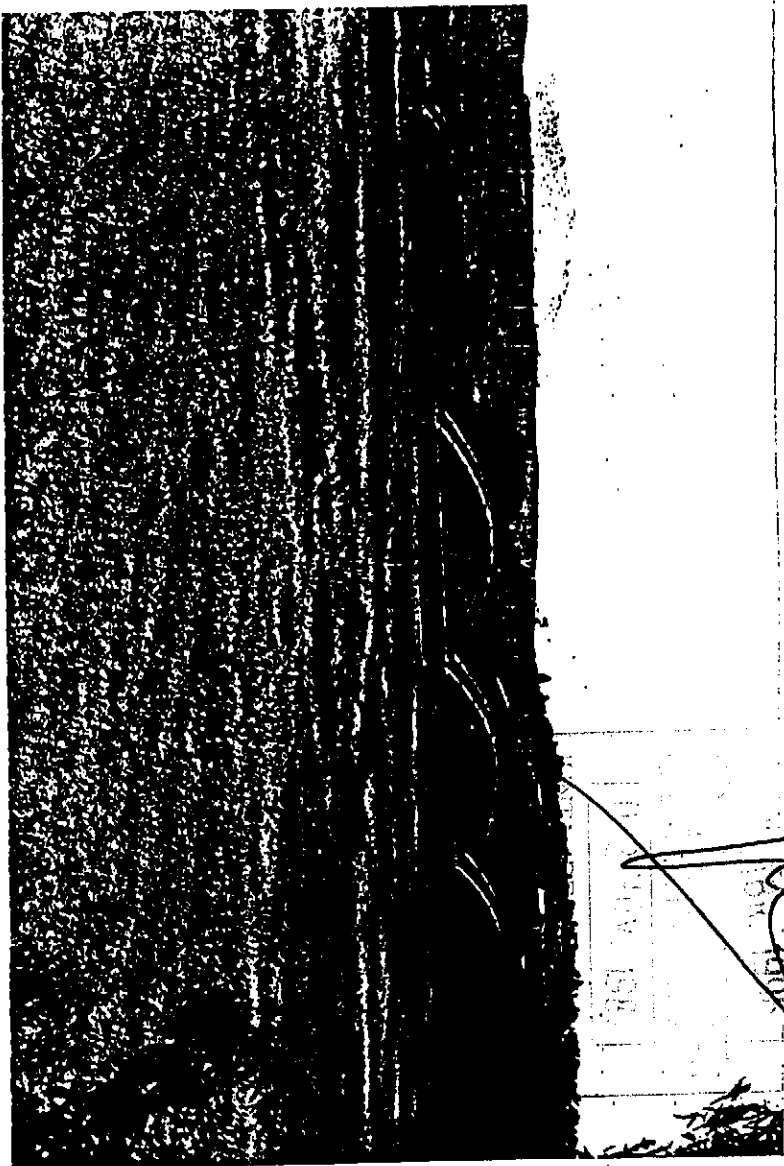

192



(8) Mr

CASILLA DEL CONTROL


~~CONFIDENTIAL~~

- Yacimiento de época romana, sin restos arquitectónicos visibles, correspondiendo a un posible establecimiento agrícola o industrial.
- Su localización geográfica, referida al Mapa Topográfico Nacional, a escala 1:50.000, hoja nº 1.075 (San Roque), tiene por coordenadas: 1º 36' 30" longitud Oeste y 36º 18' 30" latitud Norte. Se encuentra aproximadamente a 20 mts. sobre el nivel del mar.
- Está atravesado por un camino que parte de la carretera de San Enrique a San Martín, justo en el punto de contacto de ésta con el puenteviejo de Guadlaro, en dirección S.E. y que luego va a unirse con el antiguo camino de San Enrique a Casares.

- Yacimiento situado aproximadamente a 200 mts. al N.E. - del arranque del puente viejo de Guadialaro, sobre la ladera de un cerro de 46 mts. de altura sobre el nivel -- del mar, en la margen izquierda del río y en las cercanías de un antiguo puesto de control.

- Se localiza material de época romana, con abundancia de téngalos, ánforas y cerámica común.

- 100 - Se ha acordado una zona de protección provisoria  
SECRETARÍA DE INTERIORES  
ACORDADO  
25 FEB. 1963

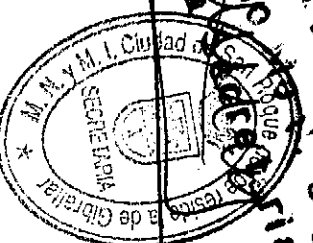




DILIGENCIA: Para hacer constar que el presente documento ha sido aprobado provisionalmente por el Decreto plenario de 17 de marzo de 2000, conforme a Decreto de ratificación de 2 de Mayo de 2000, en cumplimiento de la S.T.S.J.A. de 19 de noviembre de 1992.

EL SECRETARIO.

*[Handwritten signature]*

Vista parcial

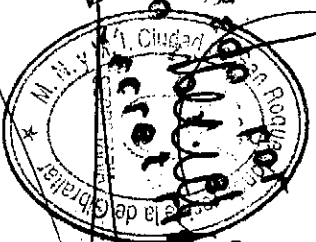


Acordado

25 FEB. 1992

11 APR. 1992




Ordado por el 25 FEB. 1992  
Fino No. 31 el 25 FEB. 1992  
Le 30000000

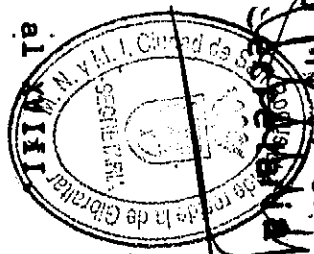

Nº 9) CASA-FUERTE DE CALA SARDINA

- Pequeña fortificación de los siglos XVI al XVIII
- Su localización geográfica, referida al Mapa Topográfico Nacional, a escala 1:50.000, hoja nº 1.075 (San Roque), tiene por coordenadas: 1º 34' 19" longitud Oeste, y 36º 18' 76" latitud Norte. Puede localizarse también en la Carta Náutica nº 105, (Estrecho de Gibraltar) edición 1.957.
- Se accede por la carretera nacional 340, punto kilométrico 142, y se localiza en un promontorio rocoso de 29 mts. de altura sobre el nivel del mar, aproximadamente a 75 m. de la carretera y a 70 mts. del mar.
- Oculta de las vistas de la carretera por la abandonada Casa Cuartel, se extiende paralela a esta, a 10 mts. en dirección al mar.

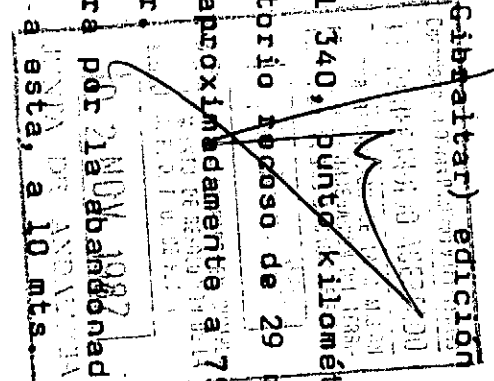


- Es un fortín alargado, de planta rectangular, de 7x7 mts. con paredes atalutadas, de 77º de inclinación al exterior y verticales al interior. La construcción es de mampostería muy fuerte, utilizando sillarejo y mórbero. La orientación según el eje mayor es Este-Oeste. La supuesta puerta de acceso orientada a levante, se abre por un gran contrafuerte o pequeño aljibe, que se abre a un muy mal estado, conservando la partición.



- Está preparada para con sus fuegos la entrada de Cala Sardina, y se visualmente con la torre de Chullera y con las torres de Guadiaro. Existen en los alrededores estructuras ruinosas, que pudieran corresponder tanto a los alojamientos para la guarnición, como pa

EL SECRETARIO DE GOBIERNO  
F. J. S. J. A. de 1992

Acordado por el Pleno del 25 FEB. 1992  
La Secretaría

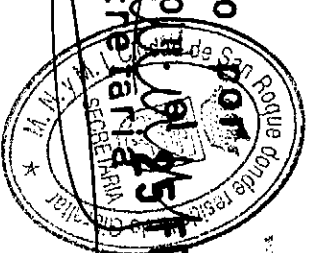

ra emplazamientos de artillería.

- Su guarnición en Septiembre de 1.796 era de un cabo y tres soldados de la Compañía Fija de la Costa, aunque su capacidad real era de treinta hombres. Además de es ruinas existen en sus alrededores algunas curiosas inscripciones (incisas en la roca arenista que aflora en el lugar), que fueron efectuadas por las distintas dotaciones allí destacadas.

- El conjunto conservado se levanta sobre el suelo a una altura media de 1m., habiendo desaparecido la parte superior. En la construcción de la reciente Casa-Cuartel que existe en sus inmediaciones se debió aprovechar gran parte del material de construcción de la antigua Casa-Fuerte. Esta puede encontrarse en peligro de desaparición si llegara a instalarse allí alguna nueva estructura arquitectónica.

- La rareza de este tipo de construcción militar, dada la casi total desaparición de las Casas-fuertes, hace aconsejable su protección. Podría integrarse en una zona -- ajardinada, tras su limpieza y consolidación.

- Referencia a esta fortificación se encuentra en un manuscrito de 1.796 existente en el Servicio Histórico-Militar titulado "Reconocimiento de la costa del Campo de Gibraltar desde el Castillo de Fregene".  
Ramón de Villalonga, San Roque


- Categoría 1.




DILIGENCIA: Para hacer constar que el presente documento ha sido aprobado por el Pleno del 25 FEB. 1992, el Decreto de ratificación de 2 de Mayo de 1992 en cumplimiento de la S.T.S.J.A. de 19 de noviembre de 1992.

EL SECRETARIO

Fast Conil" por  
18 ABR. 1992  
JUNTA DE GOBIERNO

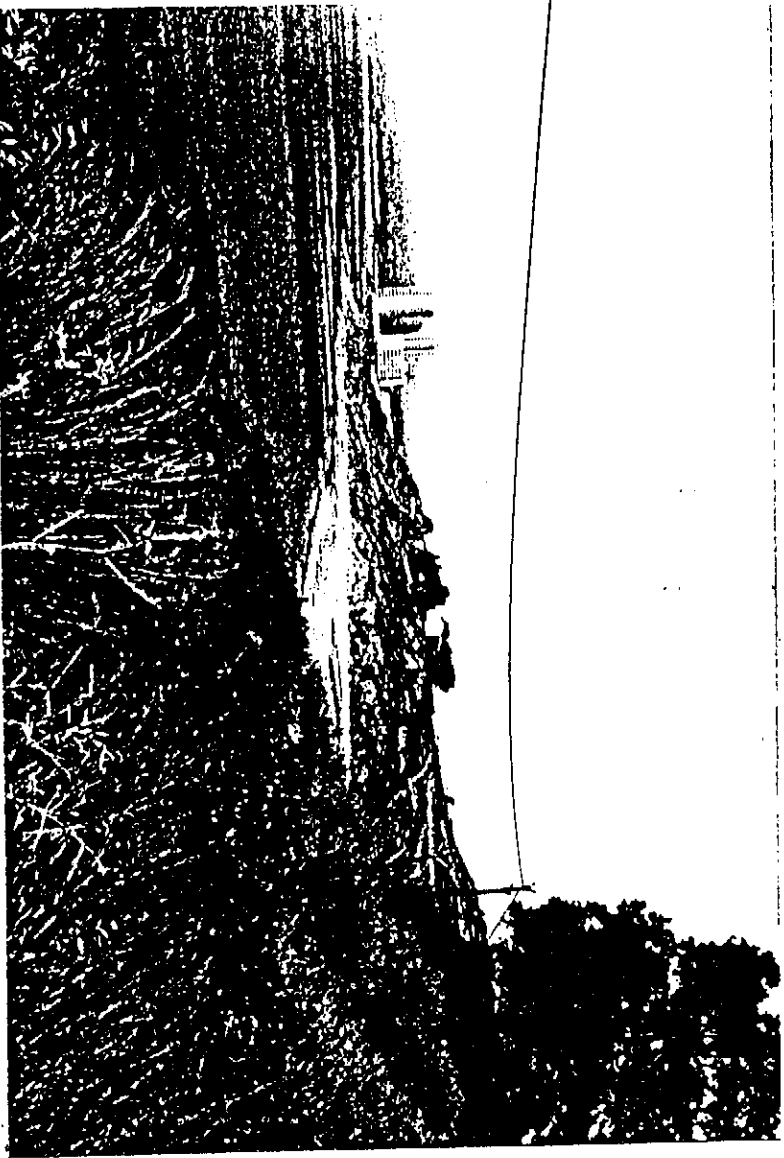


Acordado por el  
 Pleno del  
 Consejo de la  
 Presidencia de la  
 República  
 25 FEB. 1992

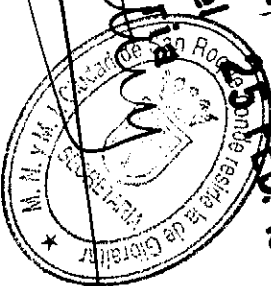


Esta fortificación protege el acceso al puerto de Cienfuegos.

DILIGENCIA: Para hacer constar que el presente documento ha sido aprobado por el Pleno del Consejo de la Presidencia de la R.S.S.R. en la sesión del 17 de marzo de 2000, en cumplimiento de la S.I.S.J.A. de 19 de noviembre de 1992.

EL SECRETARIO.

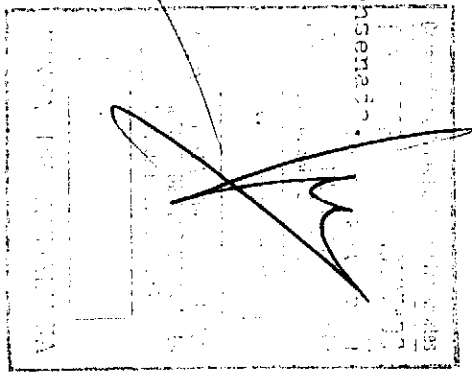

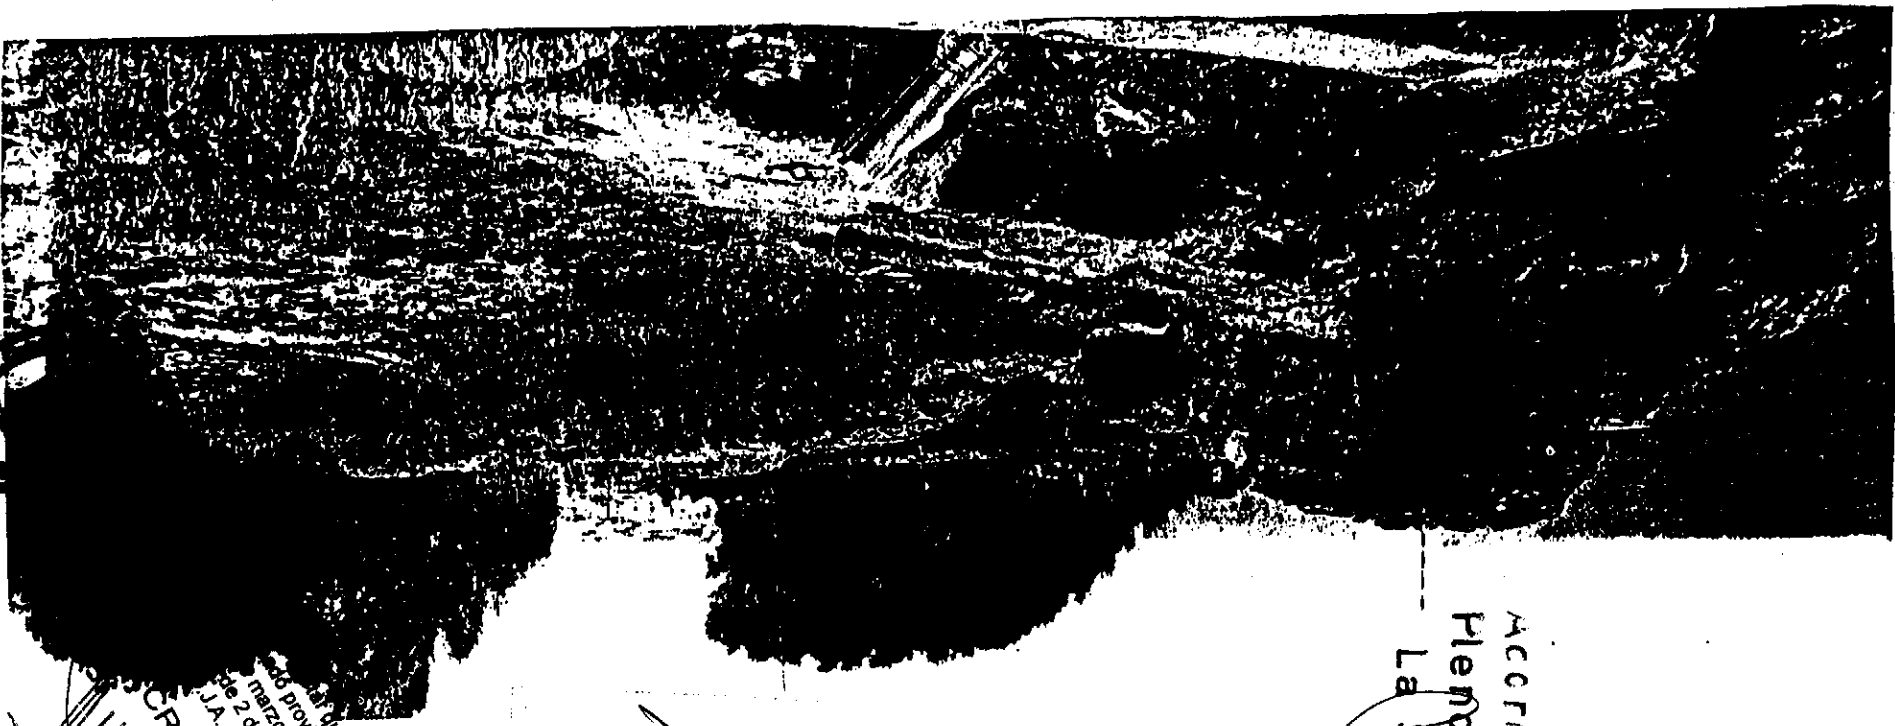


Vista General.



SECRETARIO.  
16 provisionalmente por  
marzo de 2000, conforme  
de 2 de Mayo de 2000, en  
J.A. de 19 de noviembre de

07 NOV. 1987

*[Handwritten signature]*

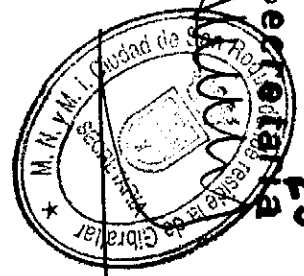


Accordado por  
Pleno Mº 11. 25 FEB. 1987  
La Secretaría

SECRETARIO DE LA ARCADEA

CASA FUERTE DE CALA SARDINA - EXPLICACION DEL CROCUS

- 1.- Torreón o contrafuerte.
- 2.- Puerta.
- 3.- Punta de La Chullera.
- 4.- Torre de La Chullera.
- 5.- Cuartel de la Guardia Civil abandonado.
- 6.- Carretera General Cadiz- Kaza.
- 7.- Desembocadura y torre del rio Guadizar.
- 8.- Mar Mediterraneo.


ESCALA 1: 200.

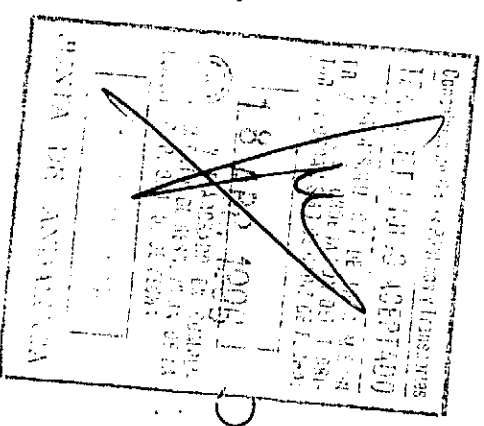



DILIGENCIA: Para hacer constar que el presente documento ha sido aprobado provisionalmente por acuerdo plenario de 17 de marzo de 2000, conforme a Decreto de ratificación de 2 de Mayo de 2000, de cumplimiento de la S.T.S.J.A. de 19 de noviembre de 1992.

EL SECRETARIO,

Acordado por  
Pleno M.N.J. el 17 de  
Marzo de 2000

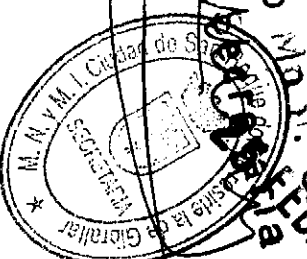

CASA FUERTE DE CALA SARDINA

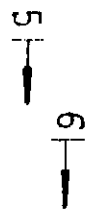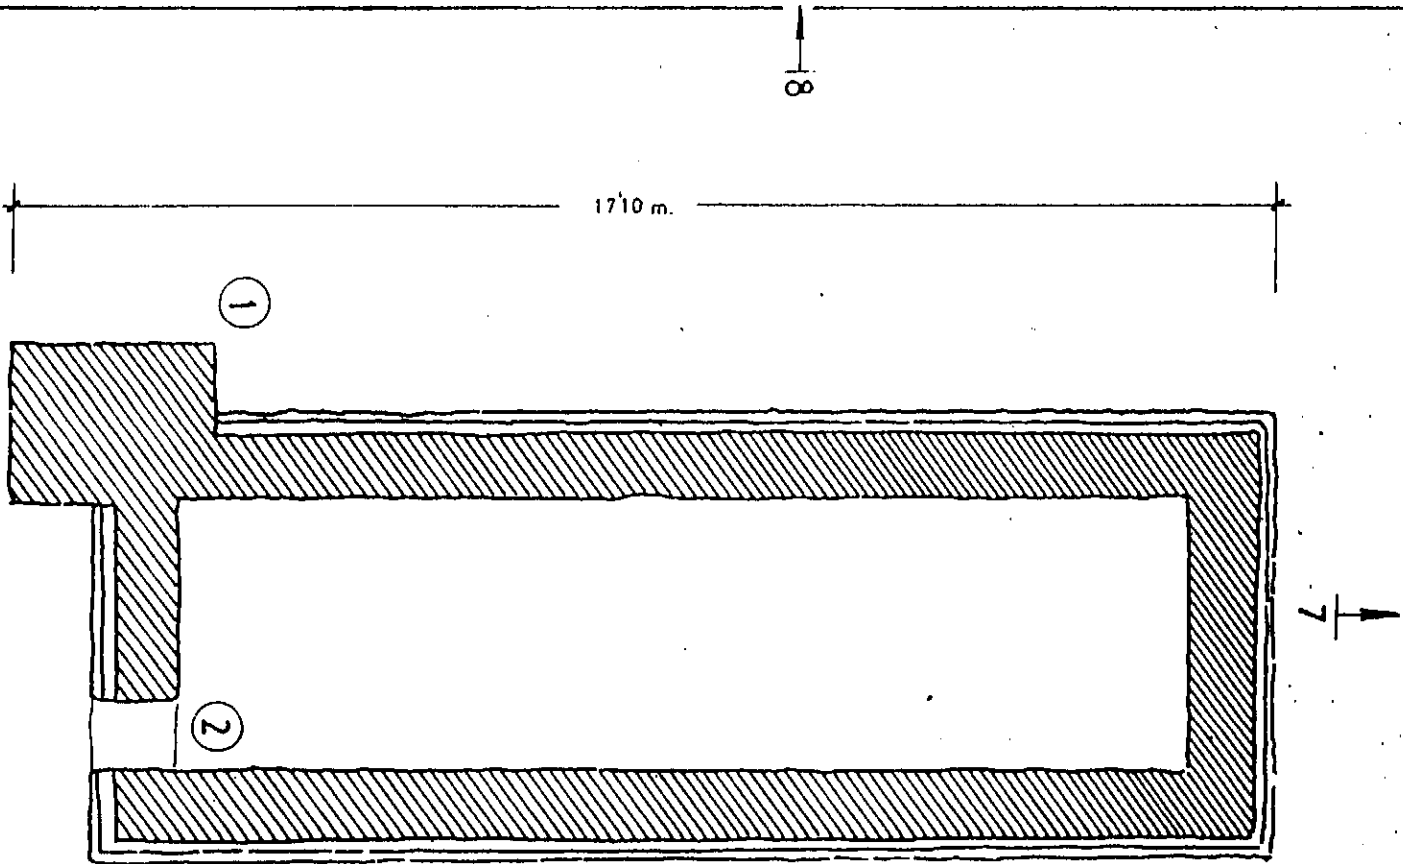


DILIGENCIA: Para tener constancia de que el documento ha sido aprobado por el Jefe de la Oficina de la S.T.S.J.A. de 19 de febrero de 1992.

EL SECRETARIO




Acordado por el Pleno No 123 de la Junta de Gobierno de San Roque, de 12 de febrero de 1992.



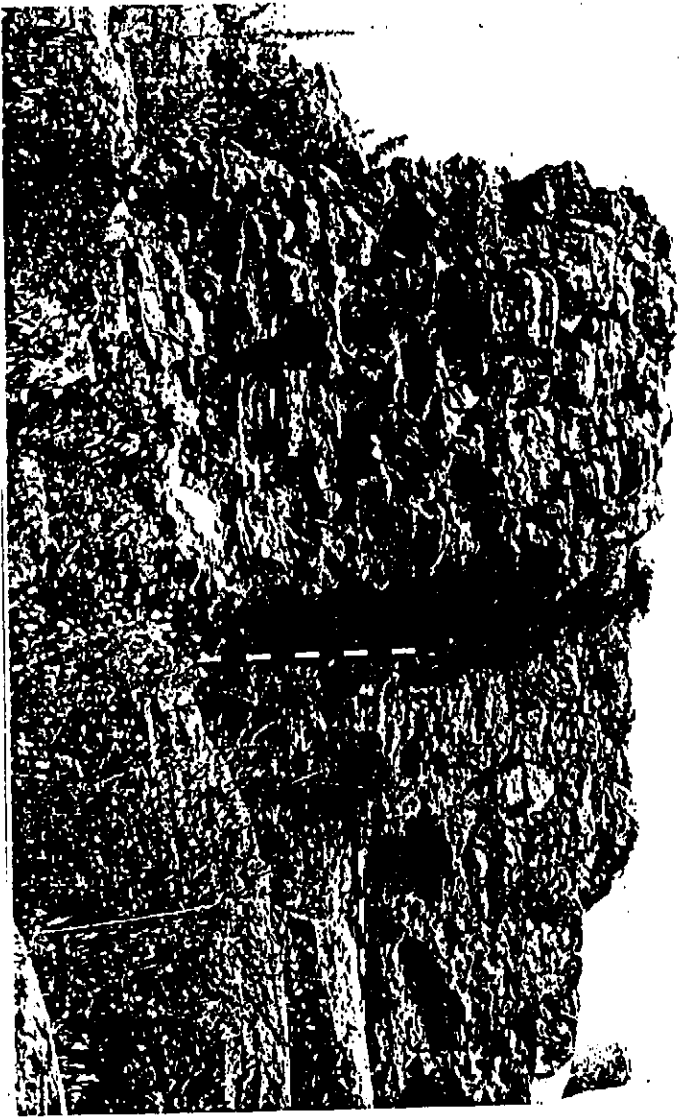

Detalle del contrafuerte 6 pequeño torreón.

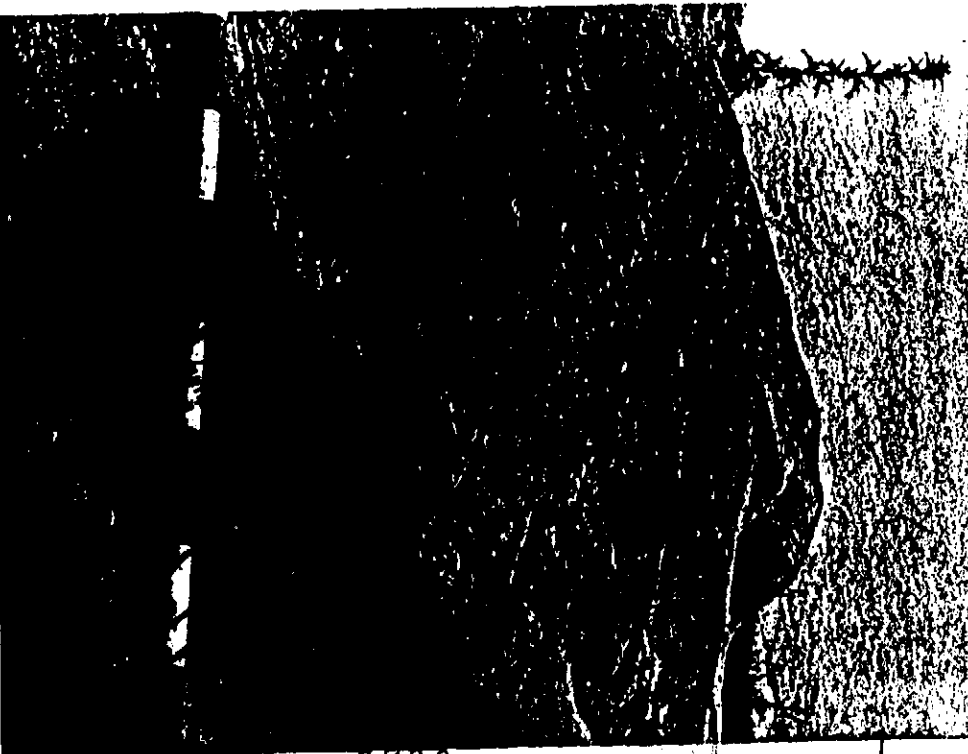


Una muestra de las inscripciones incisas - en las rocas circundantes a la casa-fuerte.

Acordado por el  
Pleno Mayor  
La Secretaría

SECRETARÍA DE GOBIERNO  
REPUBLICA VENEZUELA  
CARRERA 14  
MAY 1987


02 NOV. 1987

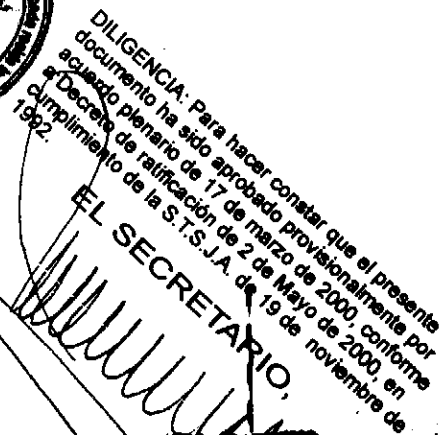

EL SECRETARIO




Vista general.

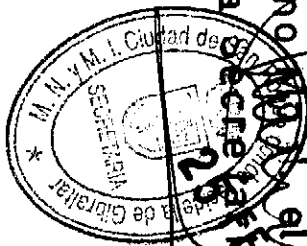

Ordado por

1992

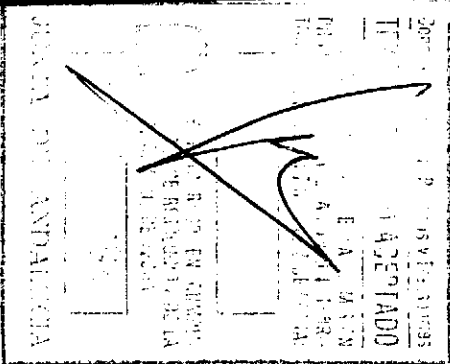

0154-7370/75 \$01.00/0


Nº 10)


CORTIJO DEL CAÑUELO

- Cortijo antiguo.
- Su localización geográfica, referida al Mapa Topográfico Nacional, a escala 1:50.000, hoja nº 1.075 (San Roque), tiene por coordenadas: 1º 37' 20" longitud Oeste y 36º - 18' 20" latitud Norte.
- Se accede por un camino privado que arranca cercano al punto kilométrico 136 de la carretera de Cádiz a Málaga (trazado antiguo). Está a 850 mts. al N.N.W de Guadiaro, y a una altura aproximada de 45 mts. sobre el nivel del mar.
- Emplazado en las estribaciones de la sierra de Almenara, sobre una ladera muy suave.
- Es un clásico cortijo de la zona, relativamente antiguo de dos plantas, con adiciones posteriores. Afecta a planta cuadrangular, con naves que rodean un patio interior.
- Categoría 3.

DILIGENCIA: Para hacer constar que el presente documento ha sido aprobado provisionalmente por acuerdo plenario de 17 de marzo de 2000, conforme a Decreto de ratificación de 2 de Mayo de 2000, en cumplimiento de la S.T.S.J.A. de 19 de noviembre de 1992.

EL SECRETARIO.

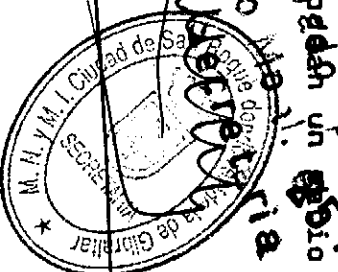

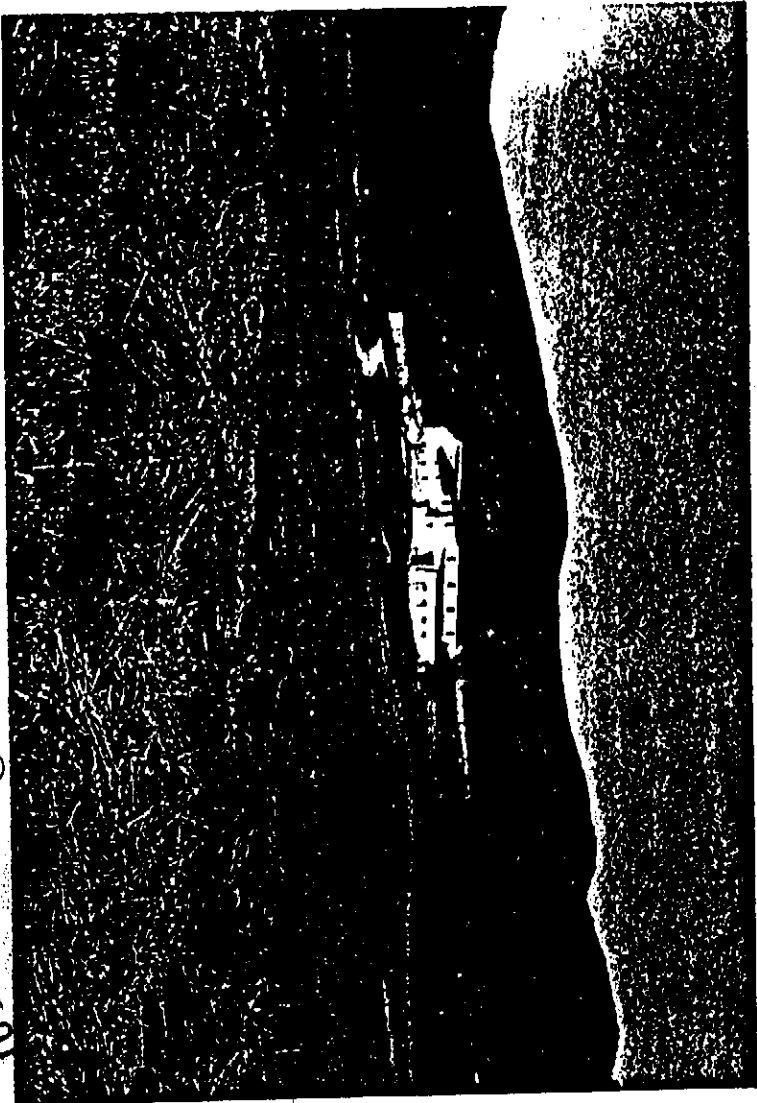


Vista General




DILIGENCIA: Para hacer constar que el presente documento ha sido aprobado provisionalmente por el Concejo Municipal de 17 de marzo de 2000, en cumplimiento de la S.I.S.J.A. de 19 de noviembre de 1992.

EL SECRETARIO

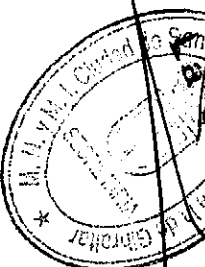


Aprobado por el Concejo Municipal de 17 de marzo de 2000, en cumplimiento de la S.I.S.J.A. de 19 de noviembre de 1992.

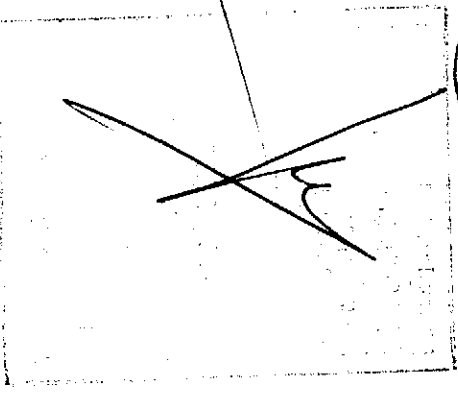

- Posible alquería Hispano-Musulmana.
- Su localización geográfica, referida al Mapa Topográfico Nacional, a escala 1:50.000, hoja nº 1.075 (San Roque), tiene por coordenadas: 1º 37' 20" longitud Oeste y 36º 18' 20" latitud Norte.
- Se accede por medio de un camino privado, que va al cortijo del Cañuelo y parte del tramo kilométrico 136-139 de la carretera de Cádiz a Málaga (trazado antiguo).
- Vega ligeramente inclinada a 800 mts. al N.N.W. de la iglesia de Guadiaro y a 100 mts. al S. del cortijo del Cañuelo.
- Existe abundante material cerámico de época islámica, que corresponde con bastante seguridad a una alquería hispano-musulmana.
- Se ha establecido un área de protección de 175 mts. de diámetro.

Acordado por el  
Pleno de la Junta  
de Gobierno  
el 25 FEB. 1992

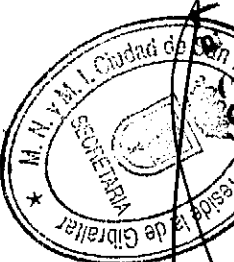

DILIGENCIA: Para hacer constar que el presente documento ha sido aprobado provisionalmente por acuerdo plenario de 17 de marzo de 2000, conforme a Decreto de ratificación de 2 de mayo de 2000, en cumplimiento de la S.T.S. J.A. de 19 de noviembre de 1992.

EL SECRETARIO,

*[Handwritten signature]*

18 FEB. 1992




Este yacimiento se encuentra muy cercano al

Acordado por el

25 FEB. 1992

Plan de

Secretaría

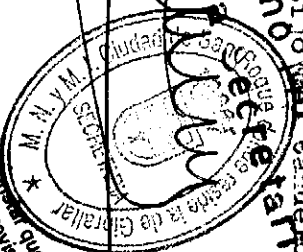

DILIGENCIA: Para hacer constar que el presente documento ha sido aprobado provisionalmente por el Pleno de la S.T.S.J.A. de 19 de noviembre de 1992, en cumplimiento de la S.T.S.J.A. de 2 de mayo de 2000, conforme a Decreto de ratificación de 2 de mayo de 2000, en cumplimiento de la S.T.S.J.A. de 19 de noviembre de 1992.

EL SECRETARIO.



02 NOV.

La Secretaría de  
Educa

VEGA DE LOS NISPEROS.

- blación de Guadizar.

de la iglesia de Guadiaro.

gen derecha del río Guadiaro.



**nos de embarcadero"**



6/11/92  
1992

**RIO,**  
de la S.T.S.  
**Serie**  
**Hipocampo**

Acordado por  
Pleno M. N. V. M. 25 FEB. 1992  
La Secretaría

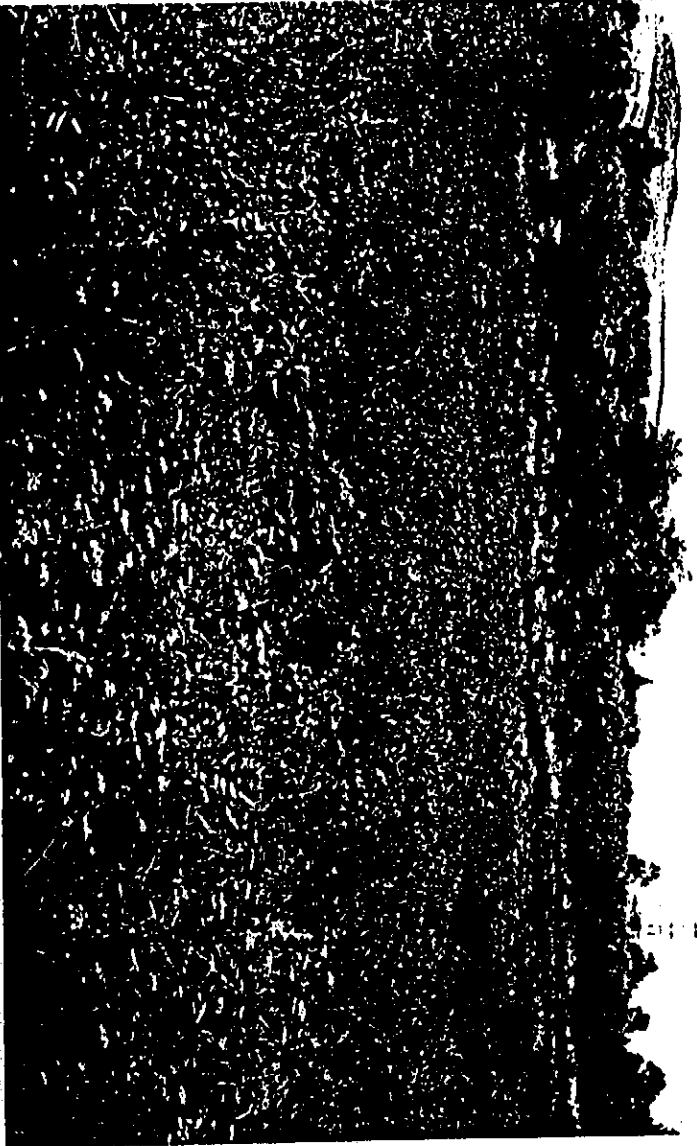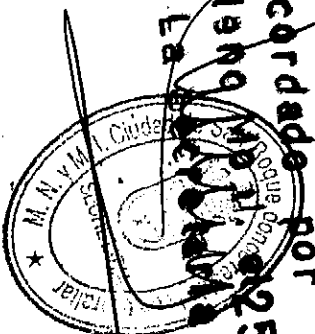

Es uno de los escasos yacimientos del area de Guadaro  
que se encuentran asentados directamente sobre la llanu  
ra aluvial y en la misma orilla del rio.

DILIGENCIA: Para hacer constar que el presente  
documento ha sido aprobado provisionalmente por  
acuerdo plenario de 17 de marzo de 2000, conforme  
a Decreto de ratificación de 2 de Mayo de 2000, en  
cumplimiento de la S.I.S.J.A. de 19 de noviembre de  
1992.

EL SECRETARIO,




17 ABR. 1996



Nº 13)


VAGUADA AL NORTE DE GUAJARI

- Yacimiento prehistórico.
- Su localización geográfica, referida al Mapa Topográfico Nacional, a escala 1:50.000, hoja nº 1.075 (San Roque), tiene por coordenadas: 1º 37' 3" de longitud Oeste y 36º 18' 5" de latitud Norte.
- Vaguada inmediata a la carretera general Cádiz-Málaga situada entre los puntos kilométricos 135-136 del trazado antiguo, y a 400 mts. al N.W. de Guadiaro. Está a una altura aproximada de 25 mts. sobre el nivel del mar, sobre colinas de secano.
- Se ha localizado abundante utillaje lítico disperso en superficie.
- Se establece un área aproximada de seguridad de 100 mts.

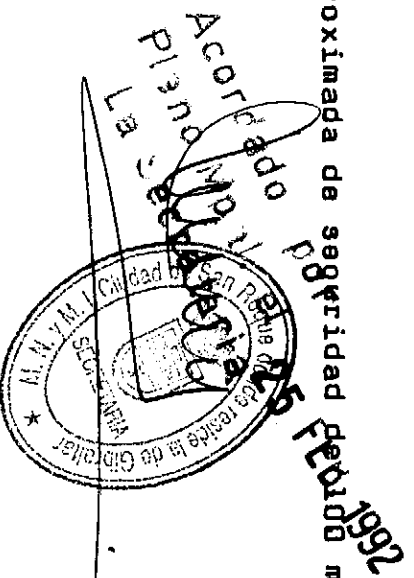

DILIGENCIA: Para hacer constar que el presente documento ha sido aprobado provisionalmente por el acuerdo plenario de 17 de marzo de 2000, conforme a Decreto de ratificación de 2 de Mayo de 2000, en cumplimiento de la S.T.S.J.A. de 19 de noviembre de 1992.

EL SECRETARIO

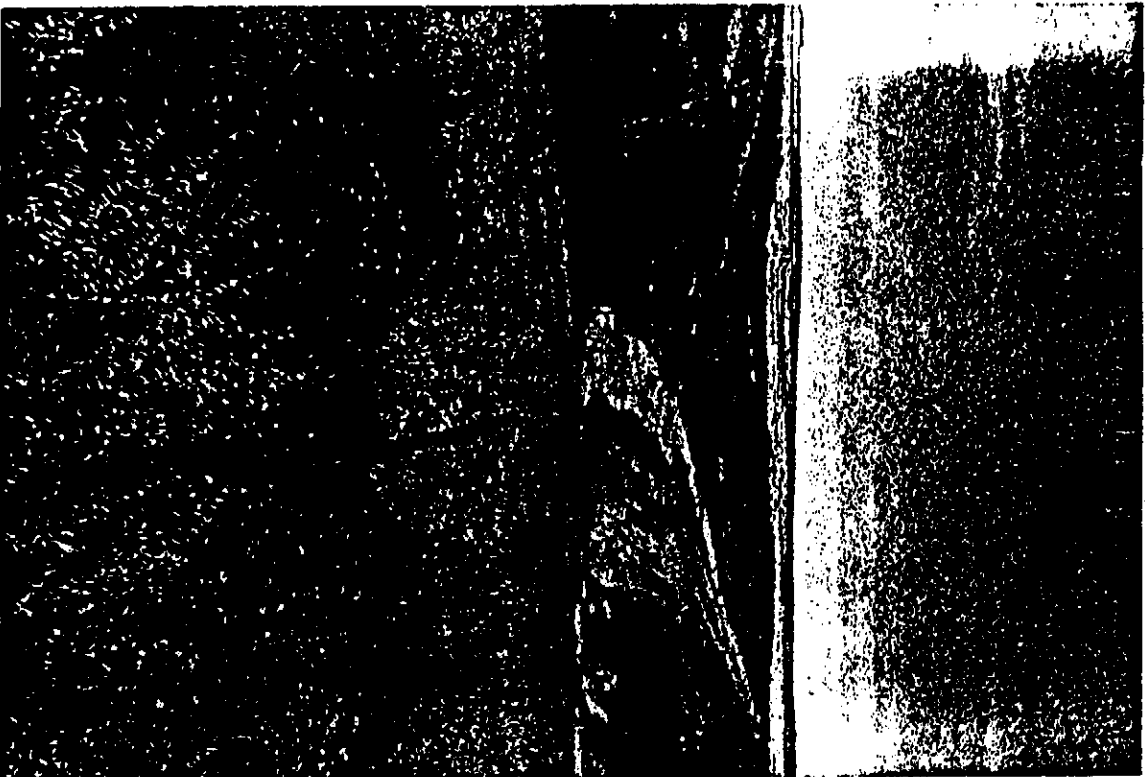


Ordado por el M. N. 1.º de FEB. 1992  
 La Secretaría  
 M. N. 1.º de FEB. 1992  
 Gibraltar

Vista General.

DILIGENCIA: Para hacer constar que el presente documento ha sido aprobado provisionalmente por acuerdo plenario de 17 de marzo de 2000, conforme a Decreto de ratificación de 2 de Mayo de 2000, en cumplimiento de la S.T.S.J.A. de 19 de noviembre de 1992.

EL SECRETARIO.

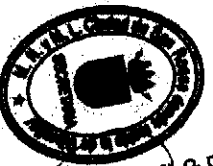

11 NOV. 1987

Acordado por el 25 de mayo de 1963  
Pleno M. P. A. Secretaria

## BARBESSULA

06.06.2016, Ciudad de San Roque donde  
se celebró la reunión de la  
Comisión de la Zona de  
San Roque.

- Su localización geográfica, referida al Mapa Topográfico Nacional, a escala 1:50.000, hoja nº 1.075 (San Roque), tiene por coordenadas 1º 36' 43" de longitud Oeste y 36º 17' 47" de latitud Norte, posición referida al llamado "Cerro Gordo", o "Cerro Redondo", junto al Cortijo de los Danos, que es el centro del yacimiento, corresponde al referido cerro y está situado a 44 mts. sobre el nivel del mar. Desde allí se extendía el poblamiento antiguo hasta la margen fluvial, a nivel del mar.

- Se considera la posición anteriormente definida como centro (no geométrico) del conjunto, y como base para la definición de límites, siendo estos: 250 mts. al Norte y 275 mts. al Oeste, teniendo como límites Este y Sur la margen del río Guadiaro y la C.N. 340 respectivamente. Queda así delimitada la superficie cuadrangular de 2.635 mts. de perímetro sobre una superficie de 38'4 Hectáreas, aproximadamente.

- El acceso más directo es por el camino que toma el cerro Redondo, cuyo arranque está a 450 mts. del Cerro Redondo, y dejando a su derecha la vega con parte de las ruinas romanas. Dista el Cerro Redondo 450 mts. al S.S.E. de la torre de la iglesia de Guadiaro.

El acceso más directo es por el camino que toma el cerro Redondo, cuyo arranque está a 450 mts. del Cerro Redondo, y dejando a su derecha la vega con parte de las ruinas romanas. Dista el Cerro Redondo 450 mts. al S.S.E. de la torre de la iglesia de Guadiaro.

El conjunto está emplazado en la orilla derecha del río --



Acordado por el Consejo de San Roque donde se  
Plano del Cerro de San Roque  
La Secretaría  
19 FEB 1932

litológica de edad Plioceno, constituida en la base por una formación de arenas masivas coronadas por bancos muy compactes de calcarenitas bioclásticas, los cuales han preservado de la denudación el resto de la serie arenosa inferior, mucho más deleznable. Se ha constituido así un cerro-testigo, ya que la formación superior de calcarenitas se encuentra totalmente aislada. Esto explica la extraña morfología del cerro, terminado en meseta, que se eleva bruscamente tanto sobre las llanuras circundantes, como de las suaves colinas que tiene a su espalda. Esta circunstancia, que favorecería la defensa, hizo que ya desde época prehistórica se registre allí la presencia humana.

De las laderas, las N.E. y W. son prácticamente inaccesibles, no así la situada al S., donde la pendiente es algo menor, siendo practicable el acceso. Es conocida la presencia de ruinas, tanto en la ladera Sur como en la plataforma superior. En ella, el historiador ~~Kentner~~ <sup>W. Kentner</sup> situaba la entrada de un pasadizo "por el que podía bajarse comodamente por una escalera". Esta clase de noticias han de considerarse con mucha cautela, pues suelen ser fruto de la fantasía popular. Esta tradición es la principal causante de los destrozos que ocasionaron allí los buscadores de tesoros. En favor de la posible existencia del pasadizo, podemos aportar la existencia de otro análogo y real, en el llamado Cerro de San Roque No. 25 del catálogo) donde se asienta también un resto prerromano de características muy semejantes a las de ordenadas excavaciones clandestinas ponen al descubierto restos arquitectónicos, que demuestran la existencia de un importante conjunto de edificaciones en la cima del cerro.



DILIGENCIA: Para hacer constar que el presente documento ha sido aprobado por el Consejo de San Roque el 17 de marzo de 1932, de acuerdo con el Decreto de ratificación de la S. S. J. A. de 11 de mayo de 1932.

EL SECRETARIO

En la ladera Sur existen, a distintas alturas, líneas de muros, alguno con grandes sillares bien escuadrados, que pueden pertenecer a un recinto amurallado.

En el ángulo S.W., y a media altura de ladera, existen una serie de estructuras arquitectónicas, levantadas en terrazas escalonadas, con sillares de grandes proporciones y cuidada fábrica. Tal vez se trate de un edificio de carácter religioso.

El material arqueológico documentado en este sector, da para el yacimiento un amplio ámbito cronológico, siendo los hallazgos más antiguos, utillaje lítico desilex y cerámica de características prehistóricas.

- Protohistoria: El período de colonizaciones está representado por cerámica fenicia con barniz rojo vinoso, mientras que el elemento indígena aporta cerámica ibero-púnica, pintada con decoración de líneas horizontales rojas y negras, y también con bordes rojos al termanes.


También se registra el hallazgo de cerámica Campaniense del tipo C, así como Terra Sigillata itálica, sudgallica, hispánica, muy abundante ésta, y finalmente Terra Sigillata clara de los tipos A y B.

DILIGENCIA: Para hacer constar que el presente documento ha sido aprobado provisionalmente por acuerdo plenario de 17 de marzo de 2002, conforme a Decreto de ratificación de 2 de mayo de 2002, en cumplimiento de la S.T.S. de 1 de noviembre de 1992.

EL SECRETARIO

Este sector es el origen y centro histórico del conjunto. Atravesó diversas etapas, empezando como poblamiento prehistórico, continuó como núcleo habitado en época de colonizaciones, para convertirse en una especie de acrópolis de la ciudad romana.

Situada en la orilla derecha del río, ocupa una franja de 250 metros de media entre las colinas (comprendiendo el Cerro Redondo) - la orilla orilla del río. La gran zona arqueológica se extiende - por el 90% de este sector, que está limitado por el margen fluvial, la carretera nacional 340, el Caserío de Los Canos, Cerro Redondo la depuradora. Tiene escasa elevación sobre el nivel del mar, y

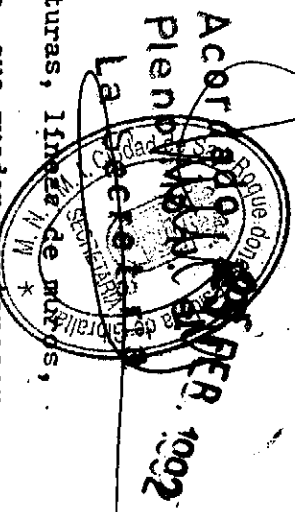

su superficie es muy plana, sin irregularidades, y está intensamente afectada por las labores agrícolas. Tiene una extensión superficial de 14 Hectáreas aproximadamente. Estaba ocupada por el barrio portuario e industrial inmediato al puerto.

Esto está probado no solo por la profusión de hallazgos, sino por observaciones realizadas desde el Cerro, en determinados días del año, en los cuales las diferencias de altura en la vegetación (que crece menos en los puntos situados sobre los ríos y enterrados) dibuja perfectamente no solo la trama urbana sino los edificios con sus habitaciones.

En la vega hay que tener en cuenta los siguientes puntos de interés, de Norte a Sur:

- a) Denuradora. Al efectuar la excavación de sus cimientos, se demostró que el lugar era arqueológicamente estéril, existiendo solo cieno de origen fluvial, a pesar de existir a muy pocos metros una zona con estratigrafía arqueológica evidente. Se puede aventurar la hipótesis de que la zona de la denuradora, constituía en época antigua un entrante del río, una ensenada, posteriormente remodelada por aportes fluviales. Podría así pensarse en una antigua utilización como puerto.

b) El margen fluvial, que presenta diversas estructuras arquitectónicas, entre ellas un muro de sillares almohadillados (y presentando talud) que por su apariencia y orientación recuerda a la villa de un puente. Francis Carter, en el S. XVIII, afirma haber visto en Guadaro el arranque de un puente antiguo. También se ven grandes bloques de opus signinum, pero lo más interesante es una vileta de salazón, igualmente de opus signinum, que presenta muy cerca un depósito en estrato de espinas y vértebras de pescado. Puede pertenecer a una factoría de salazones, y tiene un muro también antiguo, pero de época posterior, que superpuesto la atraviesa.

- c) Alrededores del arranque del puente, donde en 1.969 apareció una necrópolis paleoespañola.



DILIGENCIA: Para hacer constar que el presente documento ha sido aprobado provisionalmente por el acuerdo plenario de 17 de marzo de 2000, conforme a Decreto de ratificación de 2 de Mayo de 2000, en el Ayuntamiento de San Sebastián, donde en 1.969 apareció una necrópolis paleoespañola.

EL SECRETARIO

d) En el centro del llano, se veía hace años un muro de sillarejos bien carezados, unidos con mortero de cal, alcanzando en algunos puntos una altura de 3 mts. A algo más de 50 mts. sobresalía otro muro casi paralelo con el primero. Pero hacia los años 74-75, - estos muros fueron destruidos intencionalmente, rebajándolos - hasta el nivel del terreno.

e) En un punto de la vega, muy cercano al caserío de Los Canos, se registra el hallazgo de apreciable cantidad de cerámica estampillada paleocristiana.

- Con carácter general, en toda la vega se registran hallazgos de cerámica y materiales de construcción.



3) SECTOR DEL CORTIJO DE LOS CANOS- COLEGIO PUBLICO. Está situado fuera de la llanura aluvial, en terreno firme. Tiene una declividad en su centro, formada entre el Cerro Redondo y las colinas por donde discurre la carretera. Presenta un suave declive hacia el Este, y está limitado por la Carretera Nacional 340, las colinas, la vega y el Cerro Redondo.

Existen tres zonas o subsectores a tener en cuenta:

a) Caserío de Los Canos. Es lugar tradicional de hallazgos, y en - las jambas de la puerta principal, hay empotradas dos inscripciones romanas, conocidas de antigua. Es uno de los primeros núcleos modernos de población que se instalaron en la zona, junto con la venta de Guadiaro, el Cortijo de las Bóvedas, y la torre del S. XVI. Este cortijo de Los Canos que data posiblemente de - principios del S. XVII ha sufrido algunas reformas actuales que remarcarán el aspecto exterior, pero conserva elementos interesantes al interior, en especial el patio y su pozo. Las características arquitectónicas de este caserío le hacen merecedor de

protección, paralelamente a la que se dispense a las ruinas. Se le considere en la categoría de monumento.

b) Colegio público "Gloria de María" - El caserío de los Canos es uno de los más importantes. En el llano de I.º N.º, al construir el -

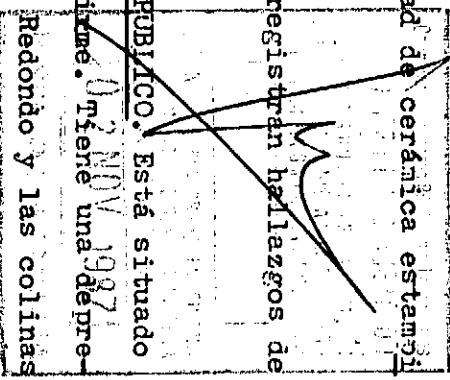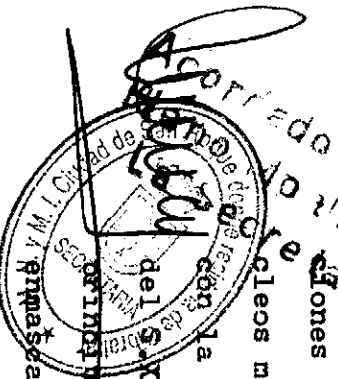

EL SECRETARIO.

DILIGENCIA: Para hacer constar que el presente documento ha sido aprobado provisionalmente por

acuerdo plenario de 17 de marzo de 2000, conforme a Decreto de ratificación de 2 de Mayo de 2000, en cumplimiento de la Ley de 19 de noviembre de 1982.

El Secretario.



colegio, apareció un importante conjunto arquitectónico, del cual se extrajeron varias inscripciones, una de ellas relativa a la erección de una estatua de plata dedicada a ELIA DOMITIA SEVERIANA.

Los hallazgos se repiten a la menor remoción del subsuelo que allí se realice con motivo de cualquier obra. Podría corresponder ese conjunto a la parte noble de la ciudad.

- c) Zona comprendida entre la C.N. 340, la vega, el colegio y la urbanización. Se registre aquí una menor densidad de hallazgos, pero la zona podría tal vez contener una necrópolis.

4) TERRENOS SITUADOS AL NORTE Y OESTE DEL CERRO REDONDO. Tanto -


la zona de la urbanización, como la vaguada del W. registran hallazgos, y al parecer la vaguada podría haber sido terreno abierto en época romana. Es posible la existencia allí de pequeñas necrópolis.

- Resumen cronológico de la vida activa de la ciudad.

Existen vestigios de un establecimiento prehistórico de escasa entidad, situándose posteriormente un poblamiento de cultura fenicio-turdetano. Aparecen materiales que pueden corresponder a una fase republicana de BARBESSULA, que tuvo su

el siguiente, volviéndose a registrar alguna actividad durante los S. IV-V. Desde el punto de vista jurídico, fue ciudad estipendiaria y al parecer, más tarde se le otorgó la categoría de municipio. Su actividad económica debía estar en relación con las actividades agrícolas y comerciales, siendo el puerto de salida para los productos de la cuenca del Guadiaro. Se han realizado hallazgos que permiten suponer, pero no permiten suponer, que la ciudad de BARBESSULA existió en la época de la república de la S.T.S.J.A. de 19 de noviembre de 1892.

EL SECRETARIO

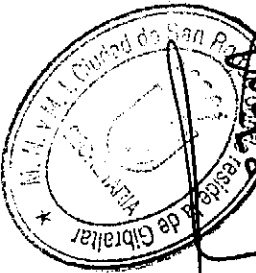


- Estado de conservación.

La ciudad desdoblada se utilizó como fácil y barata cantera para extraer materiales de construcción, que seguramente se — transportaban por vía marítima. Ello ha motivado que hoy día — apenas afloren al exterior restos arquitectónicos. Sirva como ejemplo la masiva extracción documentada de piedra, que se realizó en la primera mitad del S. XVII para las obras de fortificación en Gibraltar.

Un factor importante de ocultamiento en la vega, han podido ser los aluviones del río, sin olvidar tampoco la acción erosiva del mismo en algunos puntos. También en la vega han hecho — mucho daño las labores agrícolas.

Hoy día el yacimiento es víctima de los buscadores de tesoro, sin olvidar el peligro que representa la expansión incontrollada de las urbanizaciones.

- Por todo ello es indispensable una protección total, en principio municipal, mientras se inicia el expediente para la declaración de monumento.

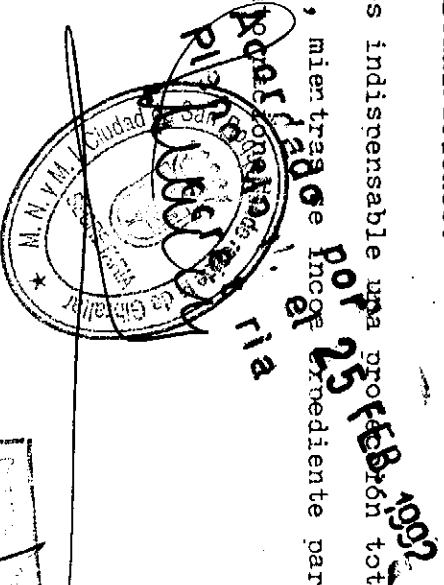



DILIGENCIA: Para hacer constar que el presente documento ha sido aprobado provisionalmente por acuerdo plenario de 17 de marzo de 2000, conforme a Decreto de ratificación de 2 de mayo de 2000, en cumplimiento de la S.T.S.J.A. de 19 de noviembre de 1997.

EL SECRETARIO,





Acordado por el  
Pleno Municipal el 25 de Mayo de 1992

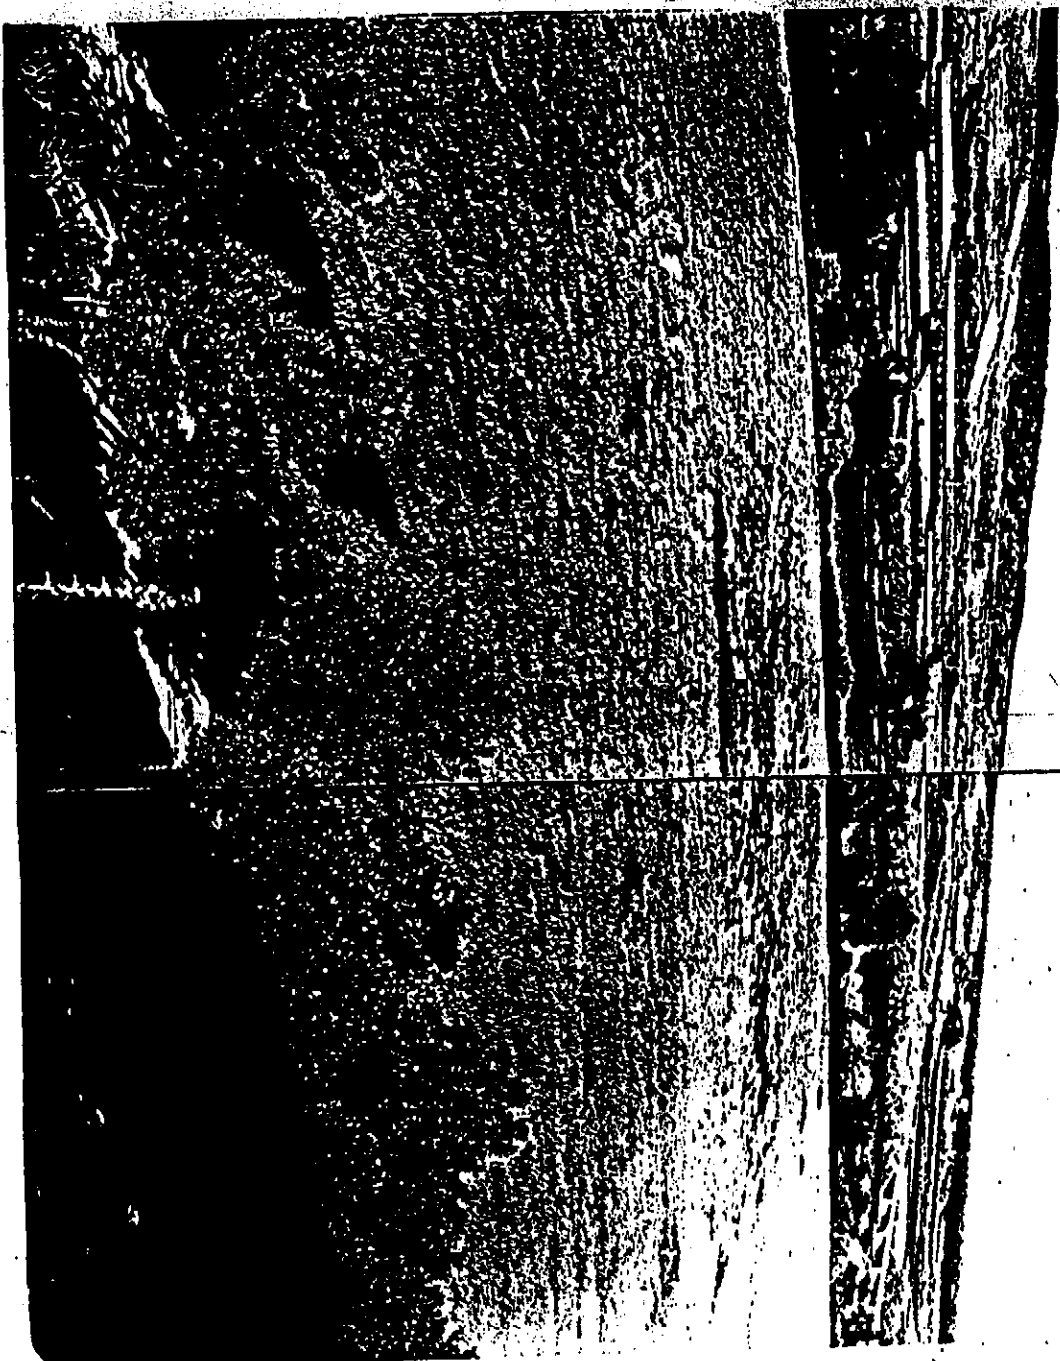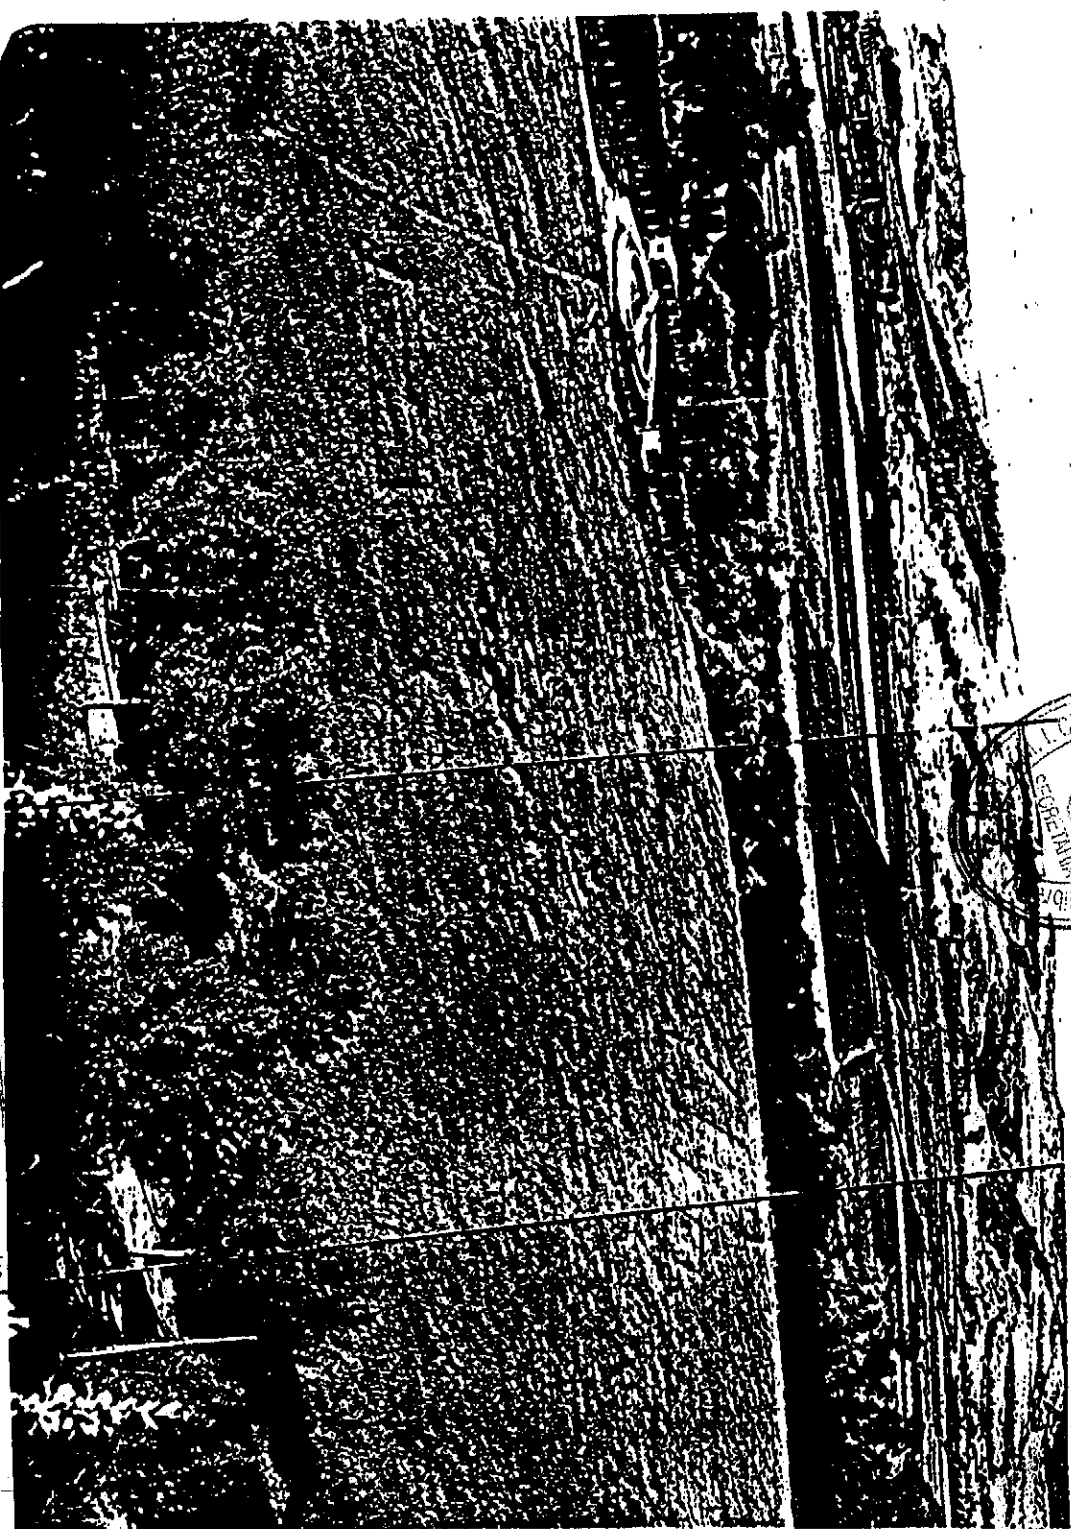


DILIGENCIA: Para hacer constar que el presente documento ha sido aprobado provisionalmente por el Pleno Municipal el 25 de Mayo de 1992, en cumplimiento de la S.I.S.J.A. de 19 de noviembre de 1992.

EL SECRETARIO.




La zona existente entre el llamado "Cerro Redondo" y el río, se asienta la parte baja de la ciudad, con el sector dedicado a actividades de tipo industrial y comercial. Las diferencias de crecimiento en la vegetación permiten localizar las estructuras urbanas ocultas, siendo este caso un ejemplo modelico de este fenómeno del que tanto se ha hablado en arqueología. En toda esta zona se registran hallazgos. A la izquierda, y coincidiendo con el emplazamiento de la depuradora, existe una zona estéril que corresponde a una pequeña ensenada, hoy rellena por los aportes del río. Podría corresponder a un puerto fluvial. En la misma orilla del río hay restos de una factoría de salazones, así como de un muro con sillares amohañillados, que podía corresponder a la pila de un puente.

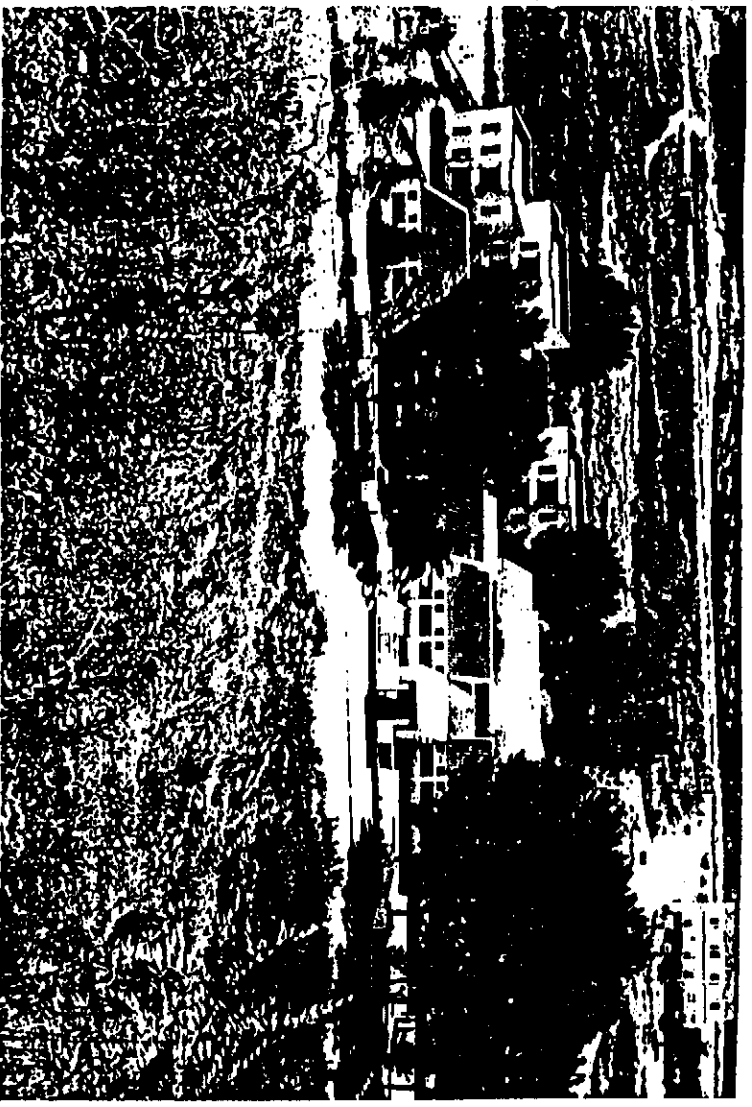

La zona del complejo escolar es la que ha proporcionado los mejores hallazgos. Allí estaban los edificios más nobles, cuartos, restos, entre ellos, columnas, inscripciones y fragmentos de cerámica. En esta zona se repulsa la zona de excavación, afloran cuando se repulsa la zona de excavación.

Para hacer constar que el presente documento aprobado provisionalmente el 17 de marzo de 2010, con el fin de que se realice la obra de 2 de marzo de 2010, con el fin de que se realice la obra de 19 de noviembre de 2010.

Accordado por el 25 de marzo de 2010.

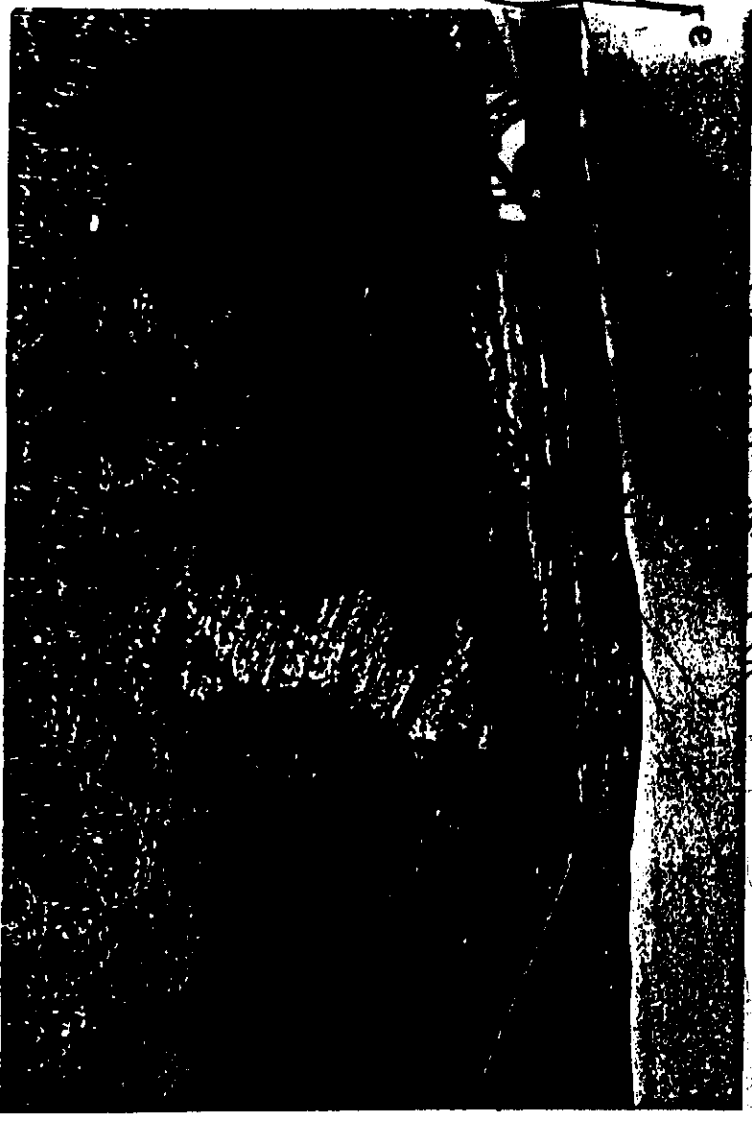

Los hallazgos efectuados en esta zona hacen situar aquí una necrópolis, pero en un avanzado grado de destrucción.




CANOS


SECRETARIA

Para hacer constar que el presente  
Diligencia ha sido aprobado provisionalmente por  
el Pleno de la Junta de Gobierno de San Pablo, en  
su sesión de fecha 17 de marzo de 2000, en  
acuerdo de ratificar el 2 de mayo de 2000, de  
acuerdo de ratificar el 19 de noviembre de  
1992.

EL SECRETARIO

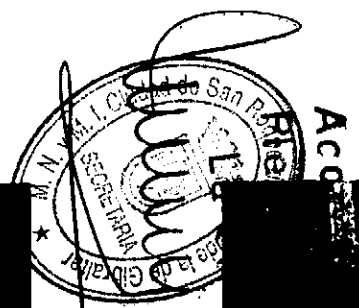

Acc...

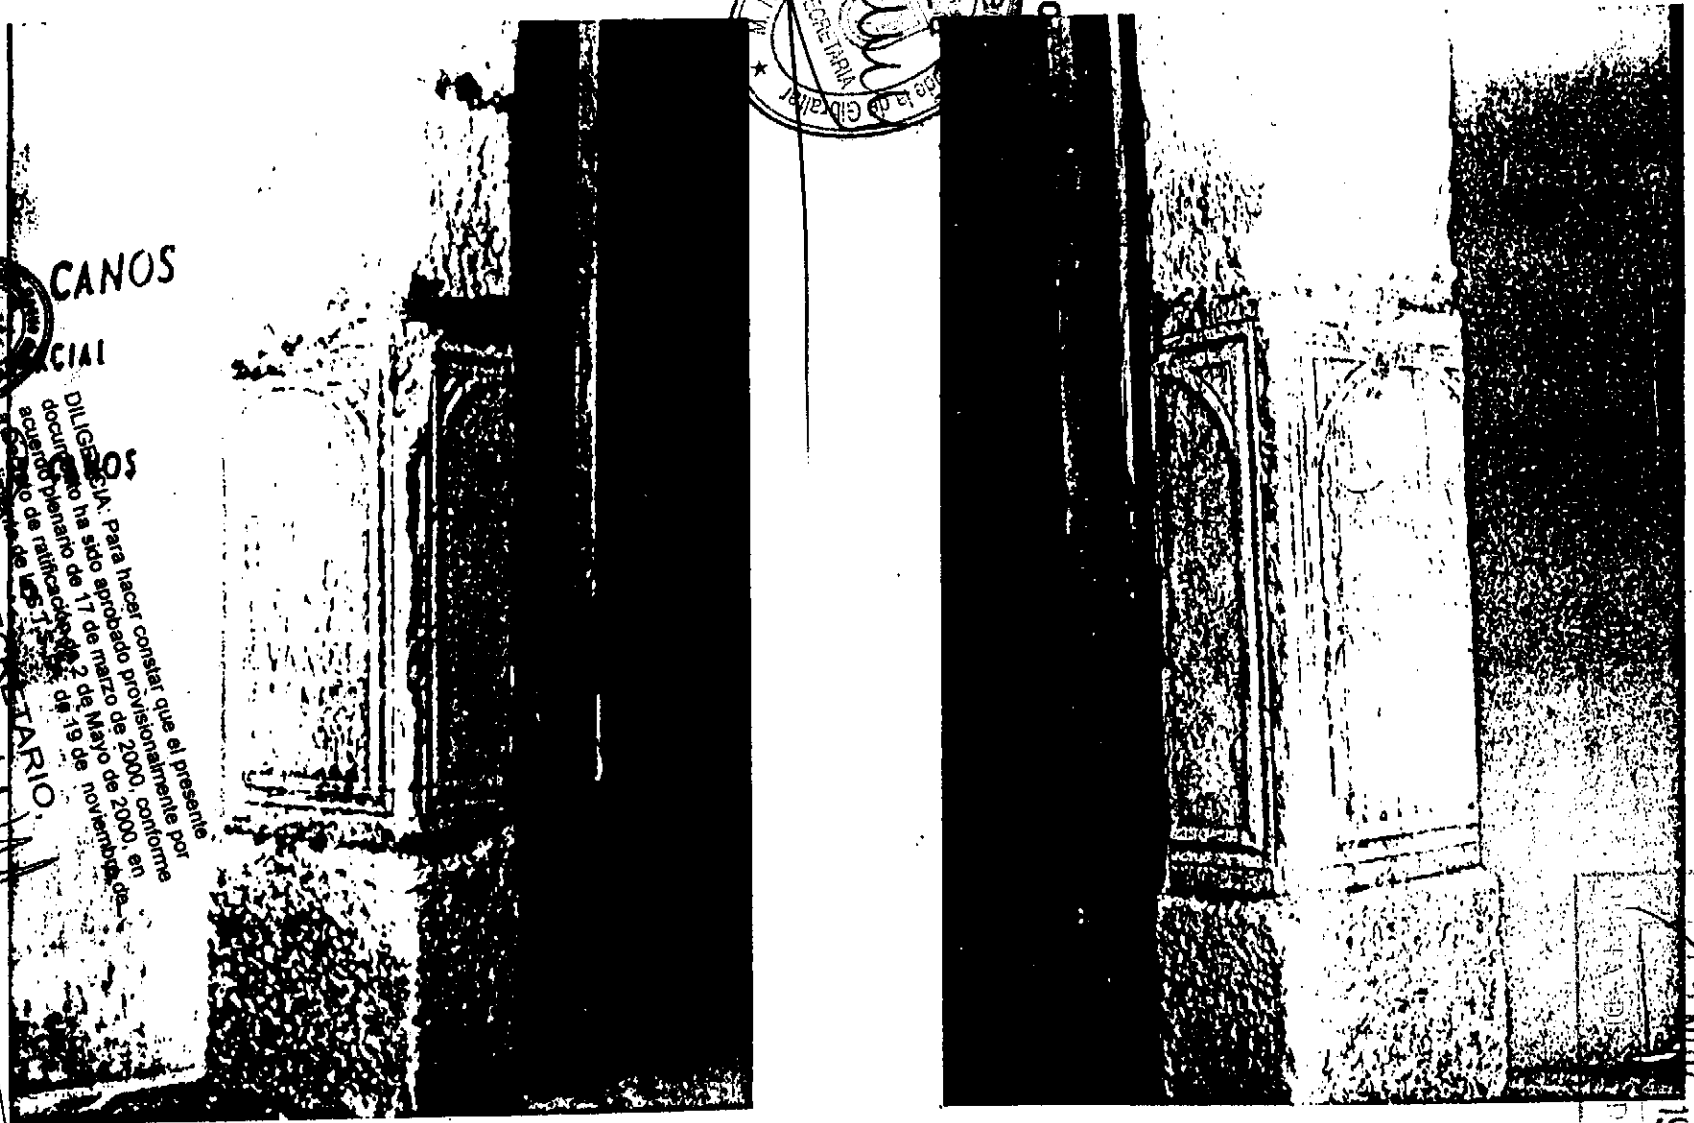

1987

1986


1987

1986


Inscripciones romanas conservadas en el cortijo de los Canos.

*[Handwritten signature]*


10 2 NOV 1987

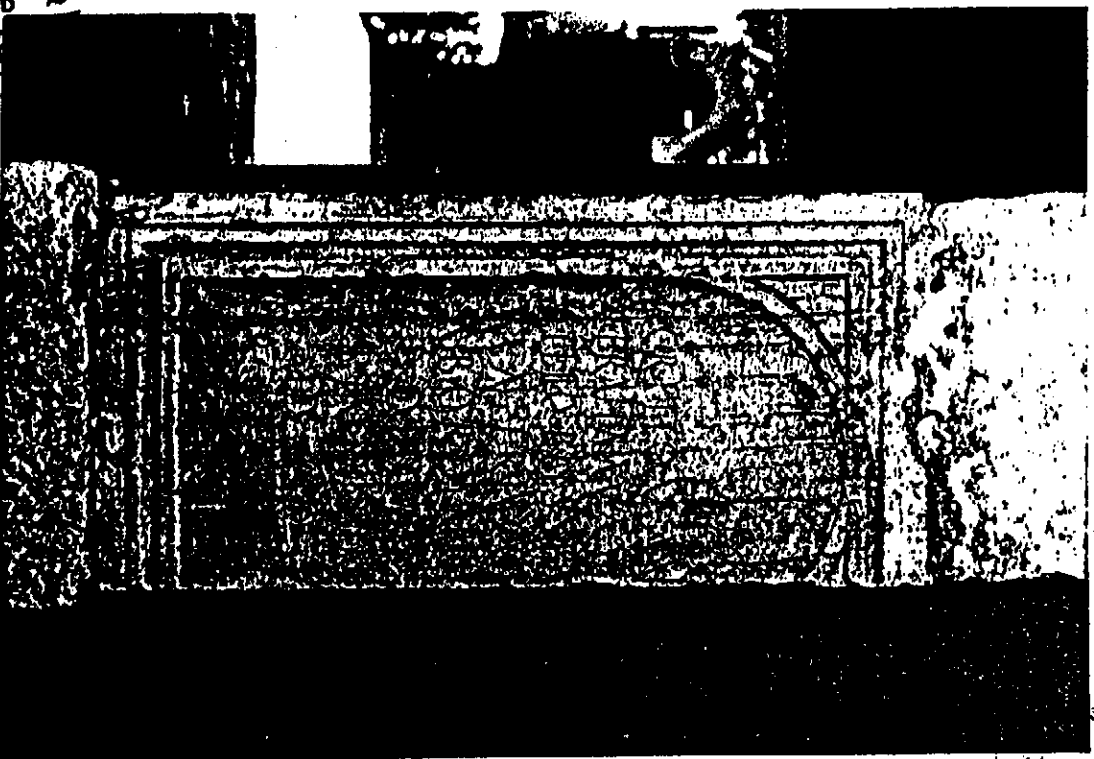

Acordado  
Pleno 10/2

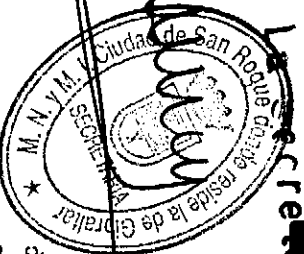

Inscripción honoraria, embutida en la jamba derecha del Cortijo de Los Canos. El texto menciona a Gallo Cretto Mauro y a un monumento levantado en su honor y erigido a costa de su madre, Cervia Maura.

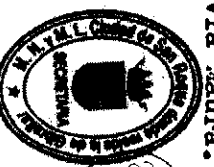


DILIGENCIA. Para hacer constar que el presente documento ha sido aprobado provisionalmente por acuerdo plenario de 17 de marzo de 2000, conforme a Decreto de ratificación de 2 de Mayo de 2000, en cumplimiento de la S.T.S.J.A. de 19 de noviembre de 1992.

EL SECRETARIO,


*[Handwritten signature]*

DILIGENCIA: Para hacer constar que el presente documento ha sido aprobado provisionalmente por acuerdo plenario de 17 de marzo de 2000, conforme a Decreto de ratificación de 2 de Mayo de 2000, en cumplimiento de la S.T.S.J.A. de 19 de noviembre de 1992.


EL SECRETARIO,

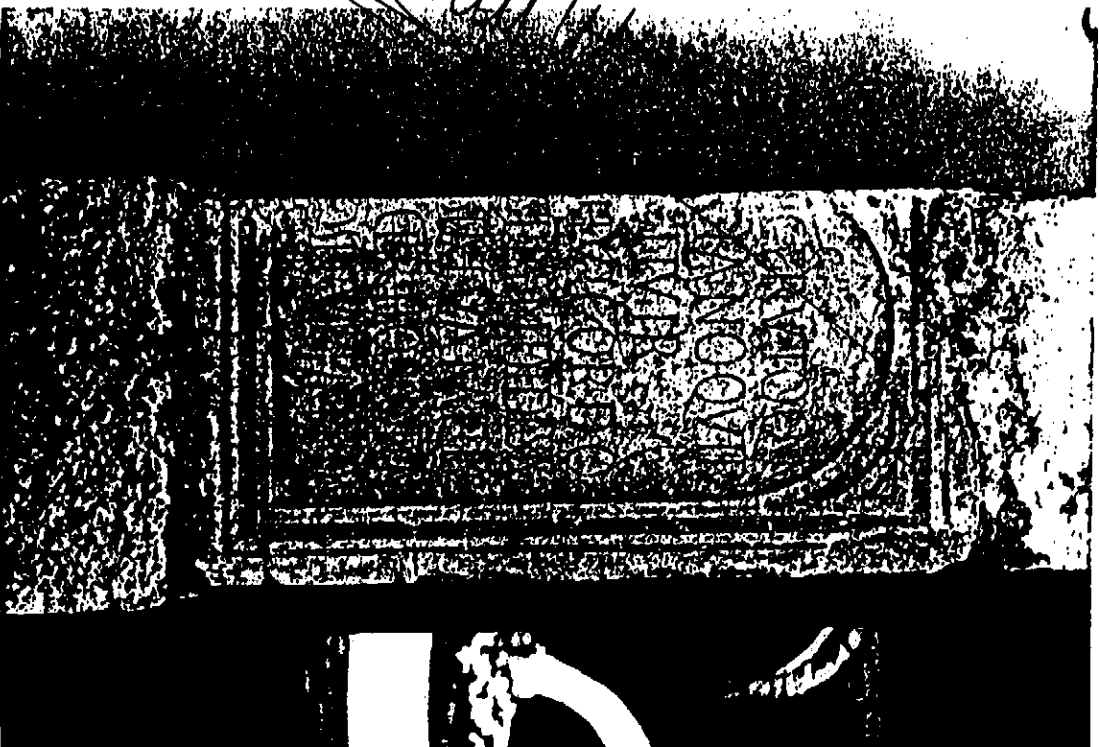

Acordado MP al. el  
Firmado MP al. el  
Secretaria

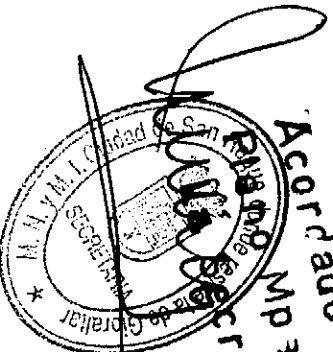

Inscripción honoraria, embutida en la jamba izquierda de la puerta del cortijo de los Canos. El texto se refiere a la erección de una estatua en honor del duumviro Gayo - Cervio Quintiano. Puede situarse cronológicamente en época de Trajano.

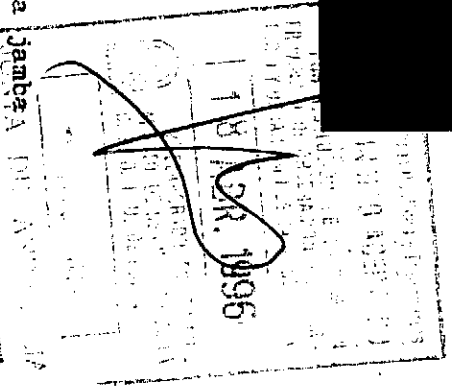






DILIGENCIA: Para hacer constar que el presente documento ha sido aprobado provisionalmente por el documento pleno de 17 de marzo de 2000, conforme a acuerdo de ratificación de 2 de mayo de 2000, en cumplimiento de la S.T.S.J.A. de 19 de noviembre de 1992.

SECRETARIO  
ESTRECA CAJON DE GUARDIA

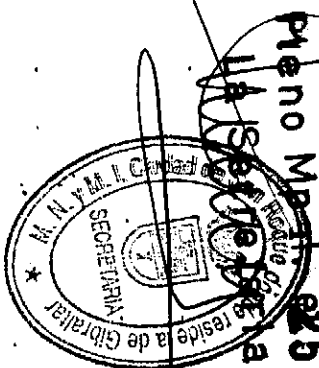

Acordado por  
Pleno M.P. 25 FEB. 1992

- Torre aislada de vigilancia costera.
- Su localización geográfica, referida al Mapa Topográfico Nacional, a escala 1:50.000, hoja nº 1.075 (San Roque), tiene por coordenadas: 10° 35' 24" longitud Oeste y 36° 17' 42" de latitud Norte.
- Está a escasa distancia de la carretera General Cádiz-Málaga, entre los puntos kilométricos 140-141 del trazado antiguo, entre la carretera y el mar del que dista 200 m. Se halla a escasos metros de altura sobre el nivel del mar, y se encuentra separada 2.000 mts. al S.W. de la Torre de Chullera.

- Se trata de una torre almenara o aislada, de vigilancia costera, de planta circular, construida de piedra en bruto y mortero, de 10 mts. de altura en la parte conservada. Los muros tienen un espesor máximo de 1,70 mts. en el plinto, los cuales contenían una cámara baja de considerable altura, y 6,20 mts. de ancho, cubierta con bóveda de media naranja construida en ladrillo. Esta cámara está enfoscada con mortero de cal hasta la mitad de su altura, quedando el resto de la torre hasta el suelo en piedra viva. Dado que, en la línea de separación entre el enfoscado y la piedra, existe una sucesión de mechinales, es segura la existencia de un piso de madera sobre vigas que quedarían sustentadas en el centro por un pie derecho. A partir de este piso se accedía a una planta superior por una escalera embutida, en el muro que presentaba una puerta con arco de medio punto en parte conservado.

No es seguro que existiera una tercera estancia. Es más probable que existiera una plataforma abierta, para

RECEIVED  
SECRETARÍA DE LA DEFENSA  
1987  
1987  
1987

observación, señalización y combate, en la cual desembocaba la escalera de piedra y tal vez el tipo de una chimenea. Todavía conserva el hueco de la puerta de acceso al hueco bien tada a tierra firme, estaba elevada seis metros del suelo y se accedía a ella por medio de escala de cuerda, retirable por las noches. Al exterior, presenta una zarpa circular de treinta cm. de altura en su parte visible, y un saliente de 40 cm., la cual soporta un plinto de 1,80 mts. de altura y 9,60 mts. de diámetro, con un espesor en el muro de 1,70 mts. Este plinto da paso al cuerpo de la torre, que es un tronco de cono de escásísima pendiente, resolviéndose el tránsito de uno a otro por medio de una zapata de 30 cm. de profundidad y 40 de altura. Existen restos de muro exterior que indican que en un tiempo estuvo enfoscado.


- Formó parte del complejo sistema de defensa costera, que desde el S.XV al XIX protegió estas costas, en especial del peligro de los piratas berberiscos. La torre pudo ser edificada a fines del S. XV o principios del XVI, ya que en una Real Cédula de 1.516 se mencionaba esta torre como derruída por un rayo, destrucción a la cual pudieron contribuir ciertos defectos de cimentación y diseño.

- En la actualidad se encuentra prácticamente dividida en dos, con un 50% de la estructura aspercida por las inmediaciones.

En el verano de 1.985 el aspecto estético de la torre fue gravísimamente alterado por orden de cerramiento levantado por la Secretaría de la Defensa el 25 de febrero de 1987.

DILIGENCIA: Para hacer constar provisionalmente el documento ha sido aprobado por el pleno de 17 de marzo de 2000, en el acuerdo de ratificación de 2 de mayo de 2000, en el Decreto de ratificación de la S.I.S.J.A. de 19 de noviembre de 1992.


EL SECRETARIO.

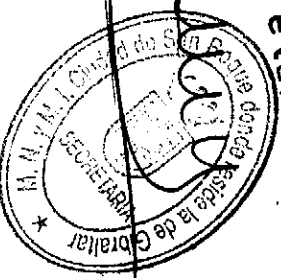



DILIGENCIA: Para hacer constar que el presente documento ha sido aprobado provisionalmente por el Decreto plenario de 17 de marzo de 2000, conforme al cumplimiento de la S.T.S.J.A. de 19 de noviembre de 1996.


EL SECRETARIO

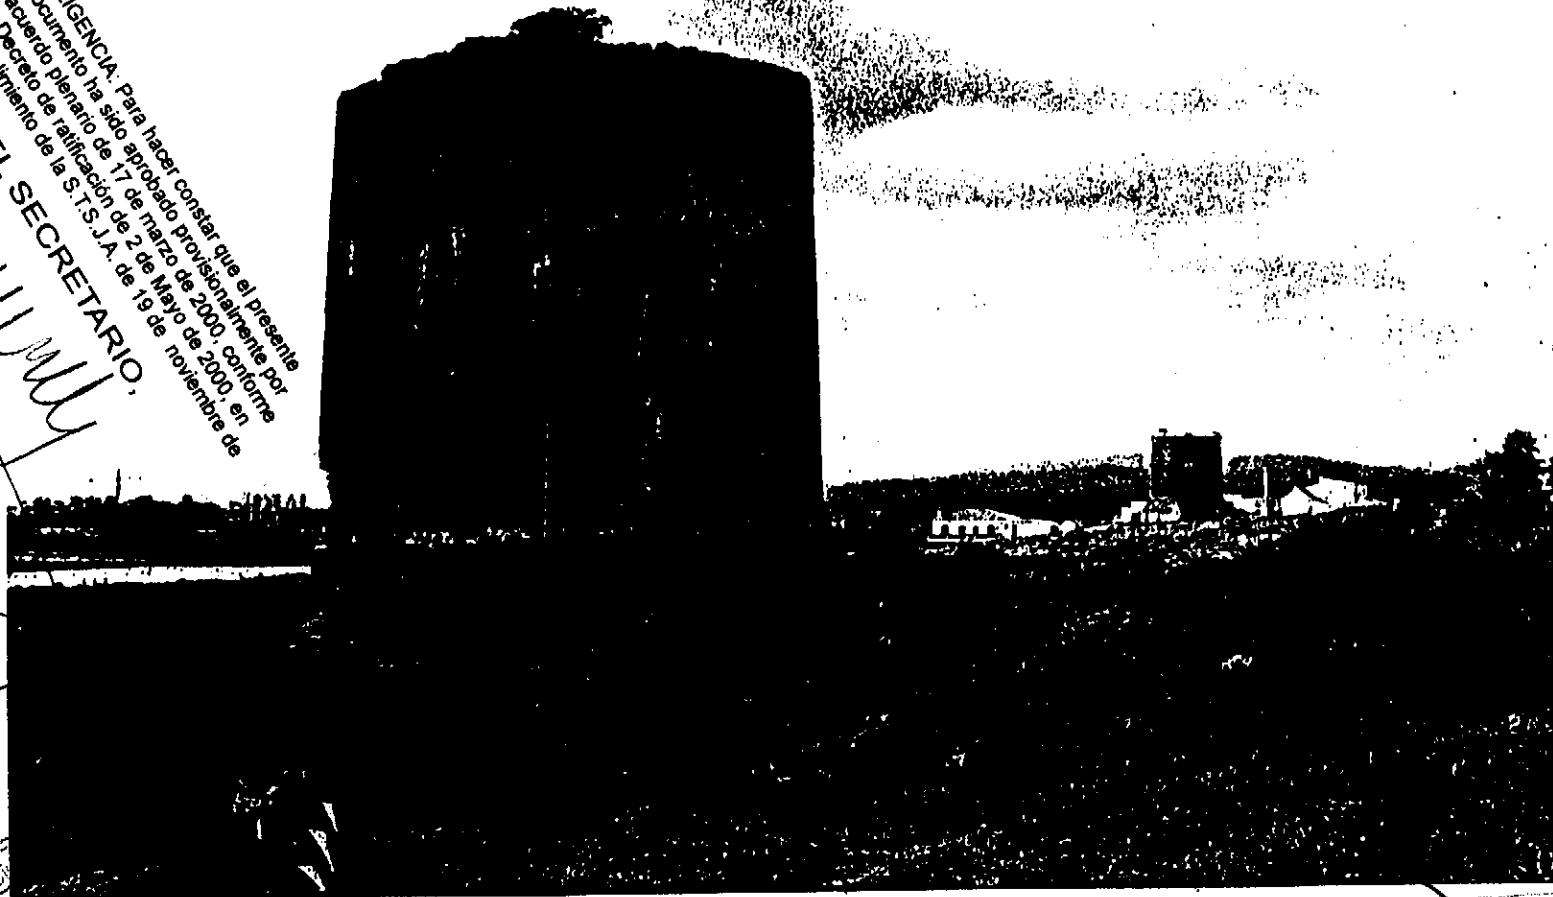


Vista general de las dos torres vigia de Guadiana.




por  
19 FEB. 1992

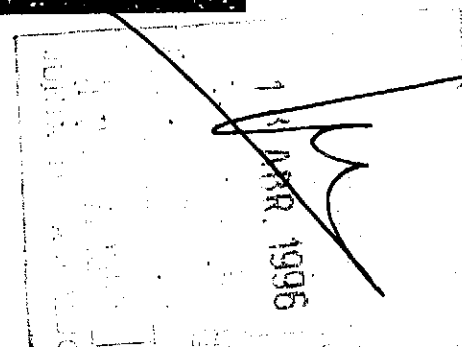

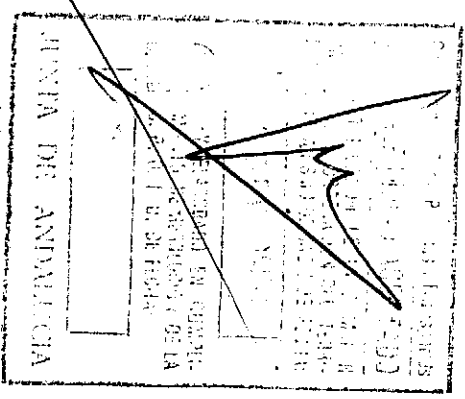


DILIGENCIA: Para hacer constar que el presente documento ha sido aprobado provisionalmente por el acuerdo plenario de 17 de marzo de 2000, conforme a Decreto de ratificación de 2 de Mayo de 2000, en cumplimiento de la S.I.S.J.A. de 19 de noviembre de 1992.

EL SECRETARIO.

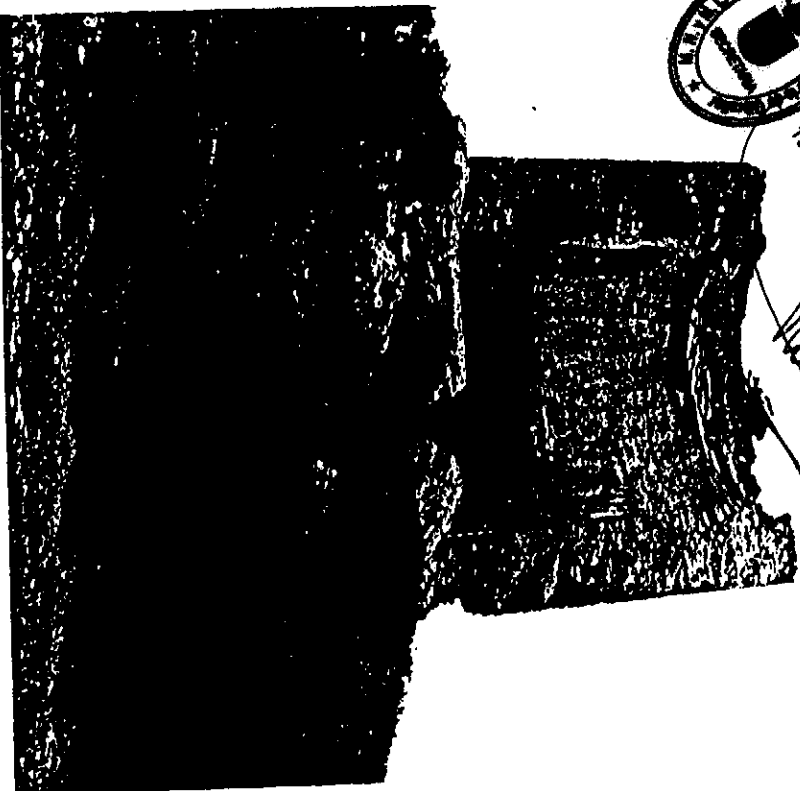

El estado de conservación de esta torre, seccionada de arriba a abajo por un rayo, es un caso insolito que permite el estudio de su estructura interna.


Acordado por el Mº de Cultura  
FEB. 1992

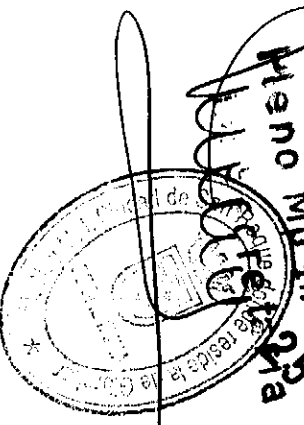



DILIGENCIA. Para hacer constar que el presente documento ha sido aprobado provisionalmente por el Pleno del Consejo de 17 de marzo de 2000, conforme a Decreto de ratificación de 2 de mayo de 2000, en cumplimiento de la S.T.S.J.A. de 19 de noviembre de 1992.

EL SECRETARIO.

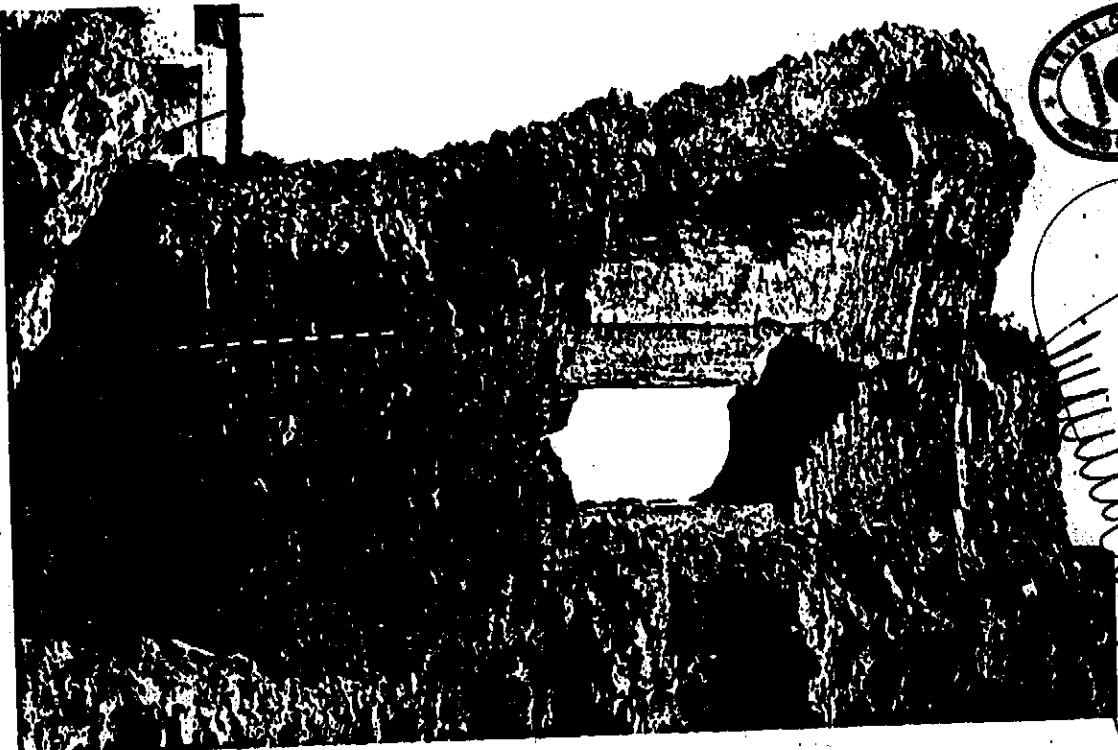

02 NOV. 1987

Los daños sufridos por la torre permiten apreciar perfectamente la estructura interna :

La Secretaría

1).- Sección del muro, donde puede verse como se reservó la piedra gruesa para los exteriores.

2).- Cámara inferior, sin enlucir.


3).- Cámara superior, con enfoscado de mortero.


4).- Puerta de acceso vista desde el interior.

5).- Hueco de la escalera embutida en el muro.


6).- Arranque de la bóveda de ladrillo.

Acordado por el Pleno del Consejo de 17 de marzo de 2000.

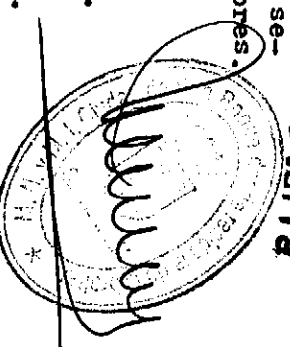

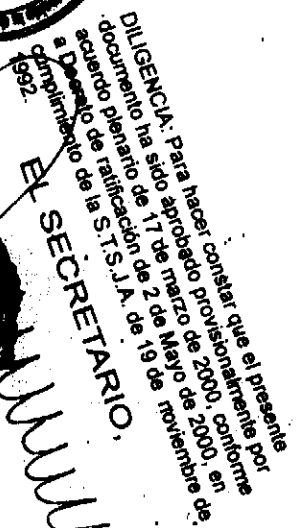


**EL SECRETARIO.**

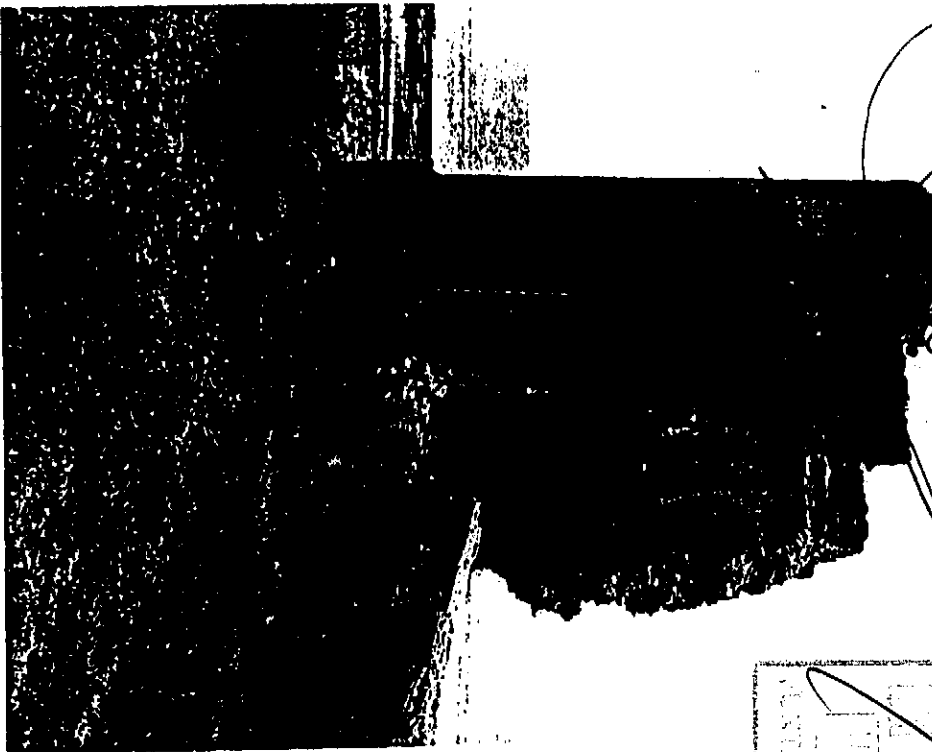[illegible]

Esta fotografía esta tomada antes de la erección de un muro que atravesase la base de la torre y vulnera considerablemente la estética del conjunto ambiental.

Acordado por o Plenário, 1997

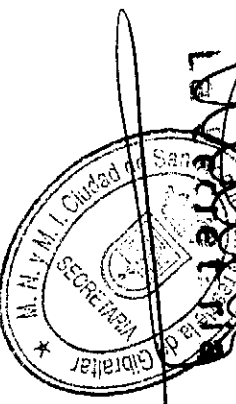



DILIGENCIA: Para hacer constar que el presente documento ha sido aprobado provisionalmente por el Pleno de la S.I.S.J.A. de 19 de noviembre de 1992.

EL SECRETARIO.

TORRE ALDEVA DE GUADIANO




Acordado en el Pleno de la S.I.S.J.A. de 25 de Mayo 1992

- Torre aislada de vigilancia costera.
- Su localización geográfica, referida al Mapa Topográfico Nacional, a escala 1:50.000, hoja nº 1.075 (San Roque), tiene por coordenadas: 10° 35' 17" de longitud Oeste y 36° 17' 42" de latitud Norte.

- Se accede por un camino en dirección al mar, que parte del punto kilométrico 140 de la carretera general 340 de Cádiz a Málaga (trazado antiguo). Está situada a 2.200 metros al S.W. de la punta de la Chullera, en una plataforma arenosa a cierta altura sobre el nivel del mar.

- La planta es circular, de 14 mts. de diámetro máximo en la base de la escarpa. Tiene una altura de 16 mts. de los cuales, 4 pertenecen a la escarpa troncocónica de 70° de inclinación aproximadamente. Sobre ésta se levanta otro cuerpo troncocónico de menor pendiente (85°), y 11 mts. de altura hasta el borde externo del parapeto que tiene poca altura.

La construcción está efectuada en sillarejo, relativamente bien ordenado en hiladas horizontales, unidos con mortero y con los huecos rellenos con piedras más pequeñas. Presenta al exterior un hueco que sirve hoy de puerta, pero por sus características cabe deducir que no fue la primitiva. Esta se encuentra a más altura, orientada a poniente, y como era normal se accedía mediante escala de cuerda retirable por las noches. Además de éstos presenta otros huecos menores, con apariencia de aspilleras, y los restos de cuatro matacanes, ladroneras o buhardas, en el parapeto que protegían los respectivos huecos de posibles accesos del enemigo. El interior se divide en dos cámaras

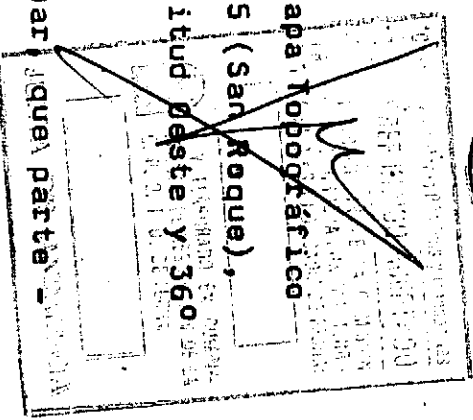






nistración, para restaurar este monumento y dedicarlo a fines culturales.

- Se le ha adjudicado la categoría 1.

Acordado por  
M. N. y M. I. de la  
Secretaría de  
Cultura y Turismo

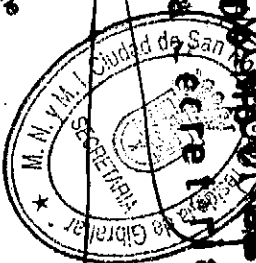


DILIGENCIA: Para hacer constar que el presente documento ha sido aprobado provisionalmente por el acuerdo plenario de 17 de marzo de 2000, conforme al Decreto de ratificación de 2 de Mayo de 2000, en cumplimiento de la S.T.S.J.A. de 19 de noviembre de 1992.


EL SECRETARIO.

*[Handwritten signature]*

*[Handwritten signature]*

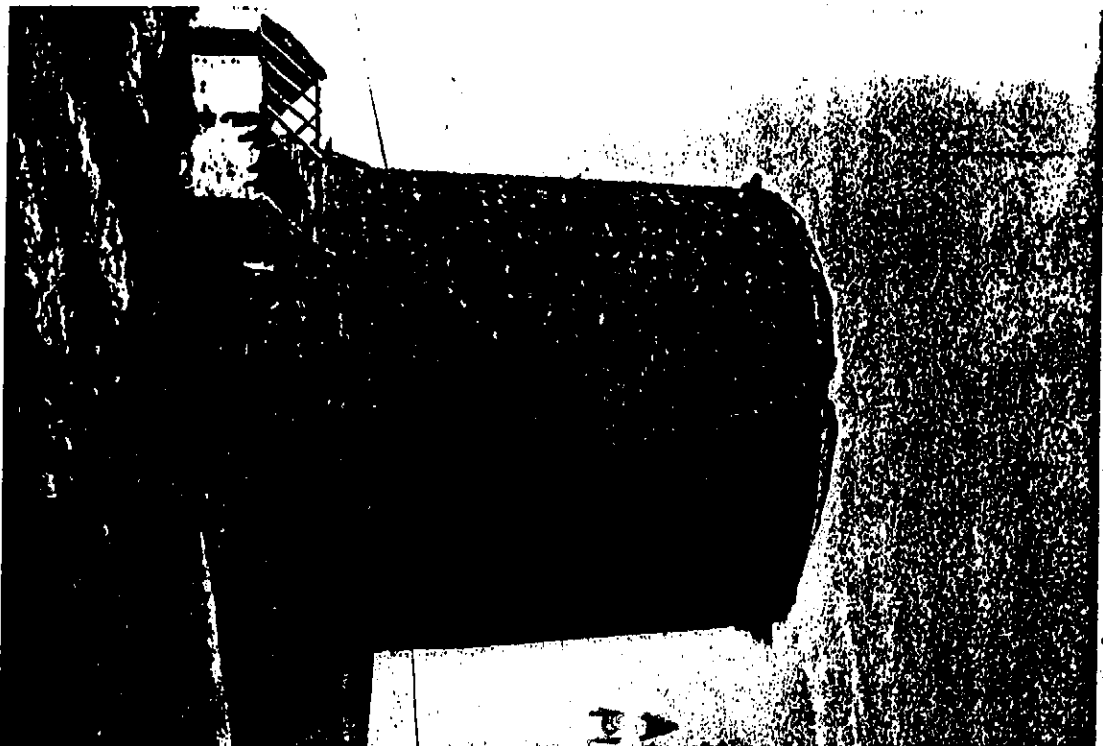

Aprobado por  
Plano 1013  
E. B. 1992

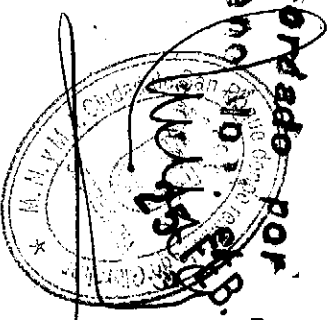

*[Handwritten signature]*

Esta torre se proyectó con mas capacidad interna que otras contemporaneas, al objeto de que sirviera de refugio a la población civil de los alrededores, en caso de conflicto.

DILIGENCIA: Para ~~haber~~ constar que el presente acuerdo ha sido aprobado provisionalmente por el Pleno de 17 de marzo de 2000, conforme a Decreto de ratificación de 2 de Mayo de 2000, en cumplimiento de la S.I.S.J.A. de 19 de noviembre de 1992.

EL SECRETARIO.




*[Handwritten signature]*





DILIGENCIA: Para hacer constar que el presente documento ha sido aprobado provisionalmente por acuerdo plenario de 17 de marzo de 2000, conforme a Decreto de ratificación de 2 de Mayo de 2000, en cumplimiento de la S.T.S.J.A. de 19 de noviembre de 1992.

EL SECRETARIO,

*[Handwritten signature]*

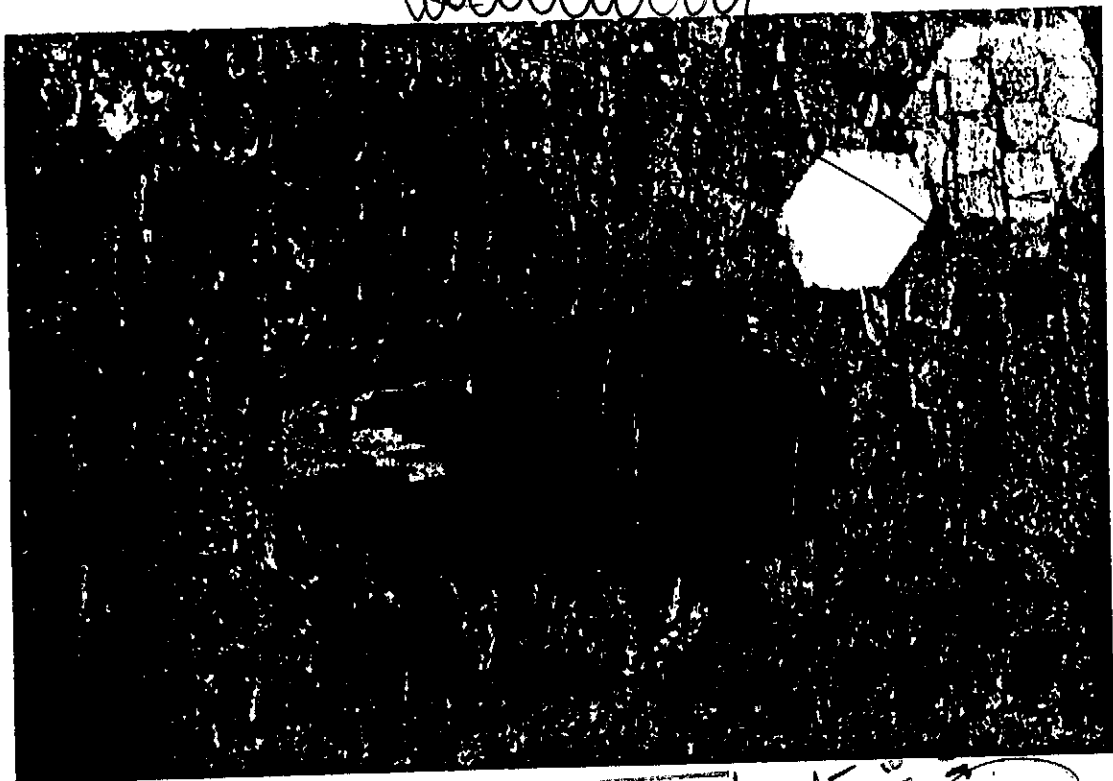

Puerta de época posterior.

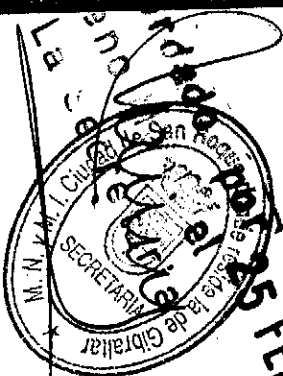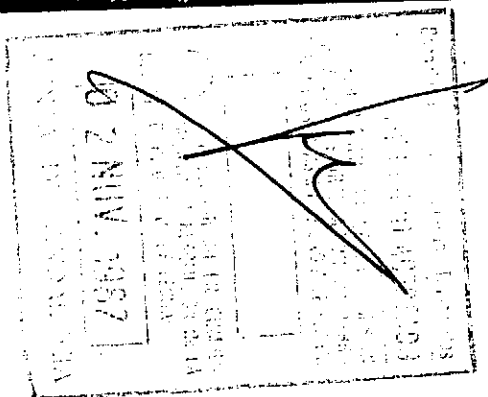

5 FEB. 1992


Salida de la escalera.



DILIGENCIA: Para hacer constar que el presente documento ha sido aprobado provisionalmente por acuerdo plenario de 17 de marzo de 2000, conforme a Decreto de ratificación de 2 de Mayo de 2000, en cumplimiento de la S.T.S.J.A. de 19 de noviembre de 1992.


EL SECRETARIO.

Los robos de piedra han dañado mucho al monumento.

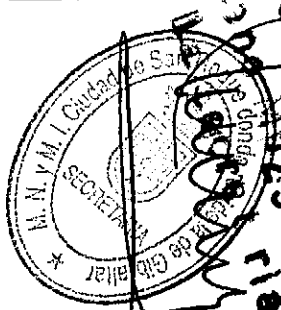

Ordinado por  
Mo. J. el  
19 de Agosto de 1992  
donde  
1992

*[Handwritten signature]*

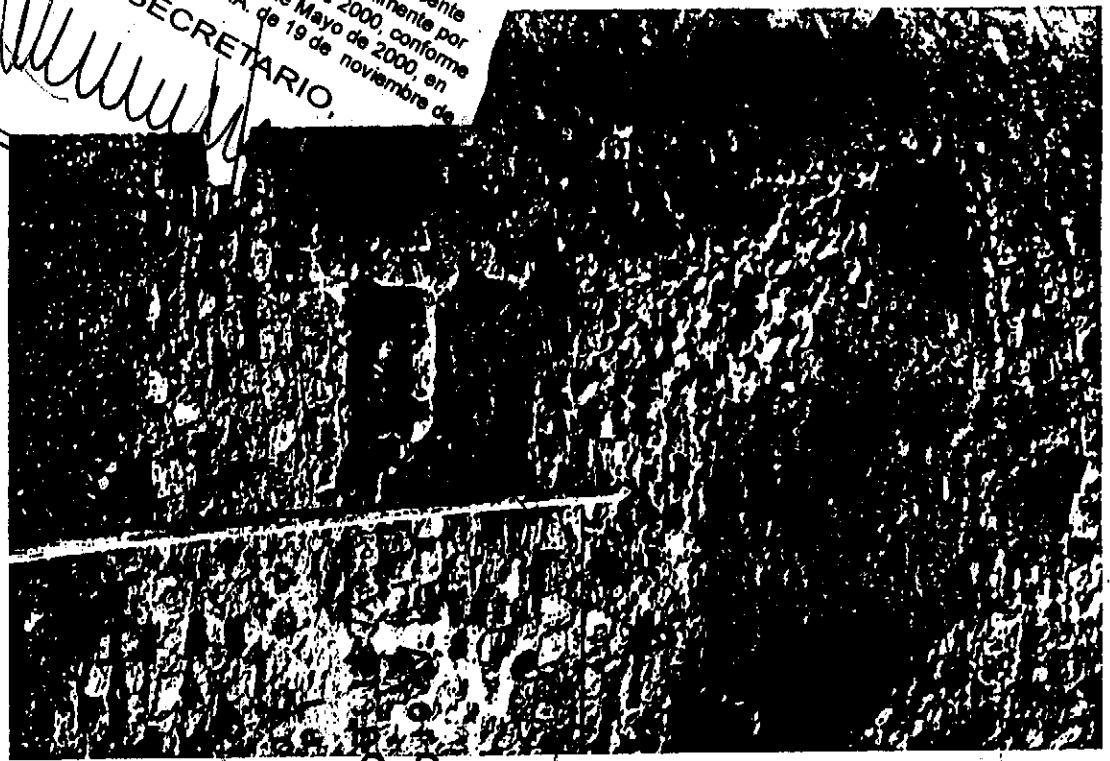

La puerta primitiva, en el ángulo superior derecho de la fotografía.


DILIGENCIA. Para hacer constar que el presente documento ha sido aprobado provisionalmente por acuerdo plenario de 17 de marzo de 2000, conforme a Decreto de ratificación de 2 de mayo de 2000, en cumplimiento de la S.T.S.J.A. de 19 de noviembre de

Nº 17)




SECRETARIO.

Acordado por el Consejo de Gobierno el 17 de febrero de 1992.

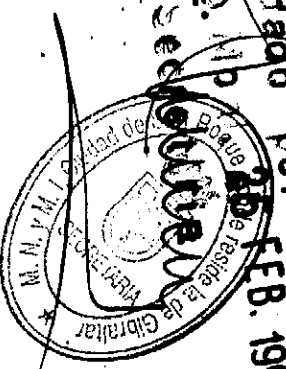

- Yacimiento prehistórico.
- Su localización geográfica, referida al Mapa Topográfico Nacional, a escala 1:50.000, hoja nºh.075 (San Roque), - tiene por coordenadas: 18° 37' 43" longitud Oeste y 36° 16' 15" de latitud Norte.
- En 1.926, el famoso prehistoriador francés, Abate Henri Breuil, descubrió una estación paleolítica situada a 131 de la carretera de Cádiz a Málaga, en la zona de la actual urbanización de Sotogrande.
- La imprecisión de este investigador con respecto a la localización geográfica de su hallazgo, ha determinado que en nuestros días, y a pesar de los repetidos intentos de búsqueda, no haya sido posible la localización de este yacimiento. Este problema puede deberse a los cambios sufridos por la carretera desde 1.926, que han podido hacer modificar la posición de los puntos kilométricos. No obstante, la unidad geológica que aflora en este sector corresponde a una formación de graveras cuaternarias que se localizan en el interior de un paleogauche del río Guadiaro. Estas graveras se encuentran constituidas por cantos de variada naturaleza y muy heterométricos, pero en general de gran tamaño, características estas que hacen muy probable la existencia en ellas de utillaje prehistórico arrasado por los aluviones del río Guadiaro.
- Con carácter provisional, y en espera de su localización y delimitación, se considera procedente establecer una zona de cautela de 600 mts. a lo largo de la carretera, con una anchura de 300 mts.

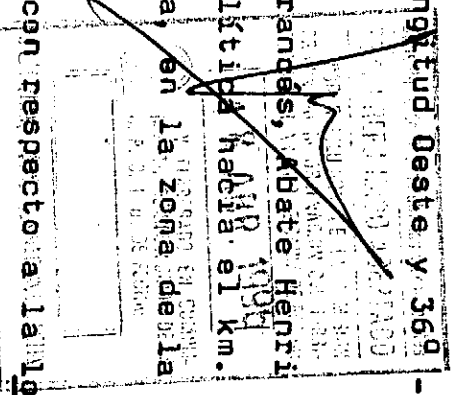



PINAR DEL REY

- En el año 1.800, y por cuenta de la Marina Española, se dispone la plantación de extenso pinar, con simientes procedentes de Vejar de la Frontera, y al objeto de proveer de madera a las construcciones navales de la época. Tras la catástrofe de Trafalgar, en 1.805, la marina entró en una fase tal de decadencia, que se hizo innecesaria, la tala y aprovechamiento de los pinares de San Roque, que han llegado hasta nuestros días y hoy son un importante lugar de recreo y esparcimiento en la Comarca.


- Existen en el pinar varios yacimientos de utillaje prehistórico, superficiales y muy dispersos, con abundancia de piezas microlíticas y restos de talla. Por otro lado, es digna de protección también la red antediquees, canales y registros de agua, construidos en base al arroyo de Alhaja, y que se utilizaban para el regadío de los viveros antiguos. Se han legalizado para el resto de estos viveros.

DILIGENCIA: Para hacer constar que el presente documento ha sido aprobado provisionalmente por el acuerdo Plenario de 17 de marzo de 2000, conforme a Decreto de ratificación de 2 de Mayo de 2000, en cumplimiento de la S.I.S.J.A. de 19 de noviembre de 1992.

EL SECRETARIO.

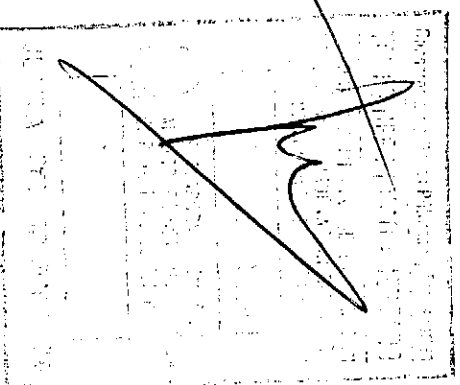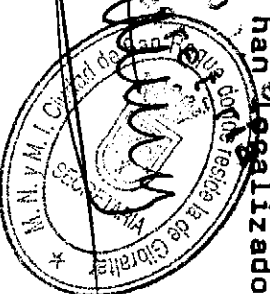

Acordado por el  
Secretario el 25 FEB. 1992

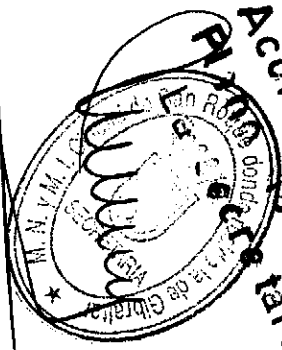

DILIGENCIA: Para hacer constar que el presente documento ha sido aprobado provisionalmente por el acuerdo plenario de 17 de marzo de 2000, conforme a Decreto de ratificación de 2 de mayo de 2000, en cumplimiento de la S.T.S.J.A. de 19 de noviembre de 1992.

EL SECRETARIO.

*[Handwritten signature]*

*[Handwritten signature]*

Nº 19))



CASERIO DE LA PORTADA

- Casa de campo.
- Su localización geográfica, referida al Mapa Topográfico Nacional, a escala 1:50.000, hoja nº 1.075 (San Roque), tiene por coordenadas: 1º 41' 49" longitud Oeste y 36º 14' 02" latitud Norte.
- Se accede por el camino de San Roque a Albalate, y se encuentra a 500 mts. al S.W. del Cortijo de Albalate y a 1.500 mts. al Norte de la torre de la iglesia de San Roque, enclavado sobre tierras de labor relativamente suaves.
- Es una casa de campo, que escapa a la tipología de costijos de la zona, y tiene una decoración neoclásica.
- Categoría 3.



DILIGENCIA: Para hacer constar que el presente documento ha sido aprobado provisionalmente por el acuerdo plenario de 17 de marzo de 2000, conforme a Decreto de ratificación de 2 de mayo de 2000, en cumplimiento de la S.T.S.J.A. de 19 de noviembre de 1992.

EL SECRETARIO.

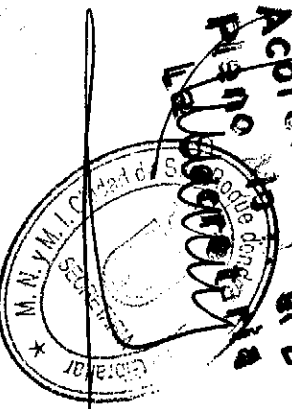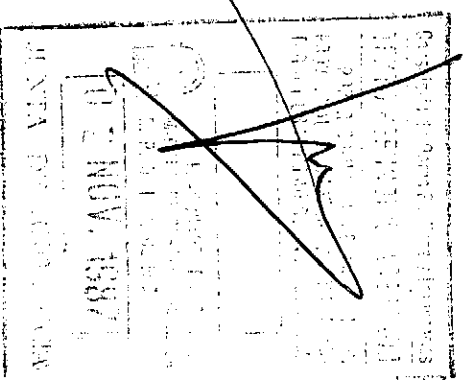






DILIGENCIA: Para hacer constar que el presente documento ha sido aprobado provisionalmente por el Decreto plenario de 17 de marzo de 2000, según me cumple de la S.T.S.J.A. de 19 de noviembre de 1992.

EL SECRETARIO.

La por el presente documento ha sido aprobado provisionalmente por el Decreto plenario de 17 de marzo de 2000, según me cumple de la S.T.S.J.A. de 19 de noviembre de 1992.

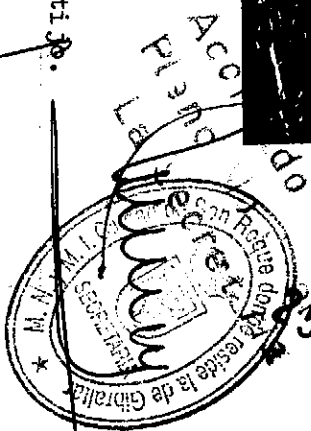

15 FEB. 1992

CORTIJO DE ALBALATE

- Cortijo antiguo con yacimientos arqueológicos.

- Su localización geográfica, referida al Mapa Topográfico Nacional, a escala 1:50.000, hoja nº 1.075 (San Roque), tiene por coordenadas: 10 <sup>41'</sup> 20" longitud Oeste y 360 - 14'33" latitud Norte. Dista 500 mts. al N.E. del caserío de la portada y a 2.450 mts. al N. de la torre de la iglesia de San Roque. Está emplazado en la ladera de una colina suave sobre tierras de labor de secano, colina que está coronada por un depósito de aguas muy visible en la cima. Se accede a él por un camino que parte de San Roque y conduce a la finca de La Alcaidesa.

A) Existe un amplio yacimiento de época romana, con centio en la colina, muy disperso, con restos arqueológicos visibles, y cantidades ingentes de cerámica común, que hacen pensar en un establecimiento agrícola de cierta envergadura, tal vez una concentración de establecimientos menores.

Según noticias del S. XVI se veían en la época los pilares del acueducto que, partiendo de la sierra del Arca surtía de agua a la ciudad de Carteia. El lugar de emplazamiento, Los Bujeos de Albalate, no han podido ser localizados, tal vez debido a una errata de la cartografía de 2000, en el acuerdo plenario de 2 de noviembre de 1992, a Decreto de ratificación de la S.T.S.J.A. de 19 de noviembre de 1992.

B) Superpuesto al yacimiento romano, existe un islámico con abundante cerámica registrada, incluso el hallazgo de monedas de plata almohades. Este hecho está en relación con el nombre del cortijo, que deriva del árabe "AL-BALATH" que significa "el camino". Podría perfectamente haber sido en tiempos una alquería con estableci-



EL SECRETARIO,

Acordado por el Pleno de la Junta de Gobierno Local de San Roque, a 15 de FEB. 1992

miento para viajeros.

C) El cortijo, muy modificado, presenta una portada interesante en una de sus dependencias, con tres huecos rematados en arco de medio punto, similares a los existentes en el interior del cortijo de la Capilla, en San Enrique de Guadiaro.

-- Existe documentación que demuestra la existencia allí de una venta en la primera mitad del S.XVI. Su ventero, Juan Mateos fue hombre importante que se distinguió en la defensa de Gibraltar ante el ataque turco de 1.540. Posteriormente invirtió toda su fortuna en la creación de un hospital en Gibraltar, que fue atendido posteriormente por la Orden de San Juan de Dios. Falleció en 1.594, dedicó a la caridad y al ascetismo.



#### - CATEGORIAS

A) Los yacimientos arqueológicos entran en el tratamiento general de protección estableciéndose para ellos un área rectangular de 400x700 mts., espacio que también incluye el yacimiento nº 21.

B) Las edificaciones del cortijo de San Enrique de Guadiaro en la categoría 2.

DILIGENCIA: Para hacer constar que el presente documento ha sido aprobado provisionalmente por acuerdo plenario de 17 de marzo de 2000, conforme a Decreto de ratificación de 2 de Mayo de 2000, en cumplimiento de la S.T.S.J.A. de 19 de noviembre de 1992.

EL SECRETARIO

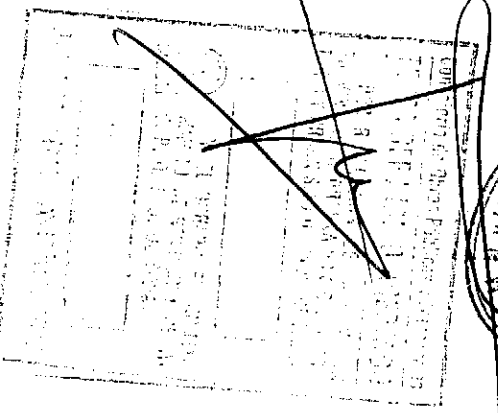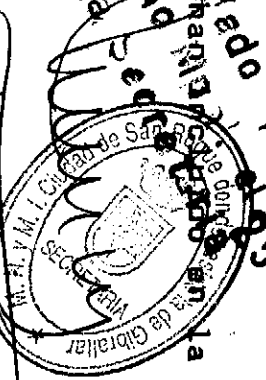


CORTIJO DE ALTALATE	
102 NOV. 1987	
ABR. 1996	
MUNDA DE ANUALITAT	




Vista exterior de la fachada

DILIGENCIA: Para hacer constar que el presente documento ha sido aprobado provisionalmente por acuerdo plenario de 17 de marzo de 2000, conforme a Decreto de ratificación de 2 de Mayo de 2000, en cumplimiento de la S.T.S.J.A. de 19 de noviembre de 1992.


EL SECRETARIO.

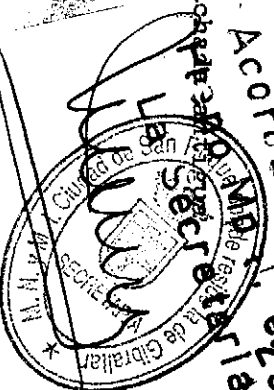

Acordado por el Pleno de la Corporación Municipal de San Roque el 25 FEB. 1992

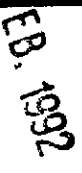

SECRETARY

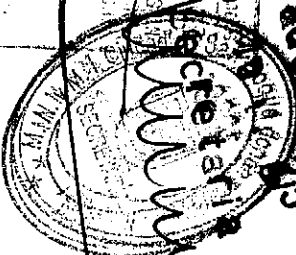

40-101




EL SECRETARIO,

~~EL SECRETARIO~~

ente  
nte por  
conforme  
2000, en  
viembre de



Acordeado por 25 FEB. 1991  
 Pleno  
 Secretario

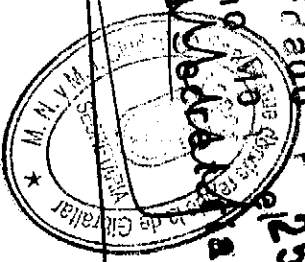


Nombre	Apellido	Edad	Sexo	Profesión	Religión	Estado Civil	Partido




documento ha sido aprobado provisionalmente por  
 acuerdo plenario de 17 de marzo de 2000, conforme  
 a Decreto de ratificación de 2 de Mayo de 2000, en  
 cumplimiento de la S.T.S.J.A. de 19 de noviembre de  
 1992.

EL SECRETARIO,

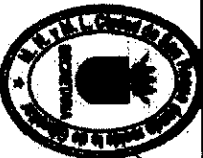

COMANDO DE FUERZAS  
ARMADAS  
SECRETARIA DE DEFENSA  
JUNTA DE ADMINISTRACION  
1992

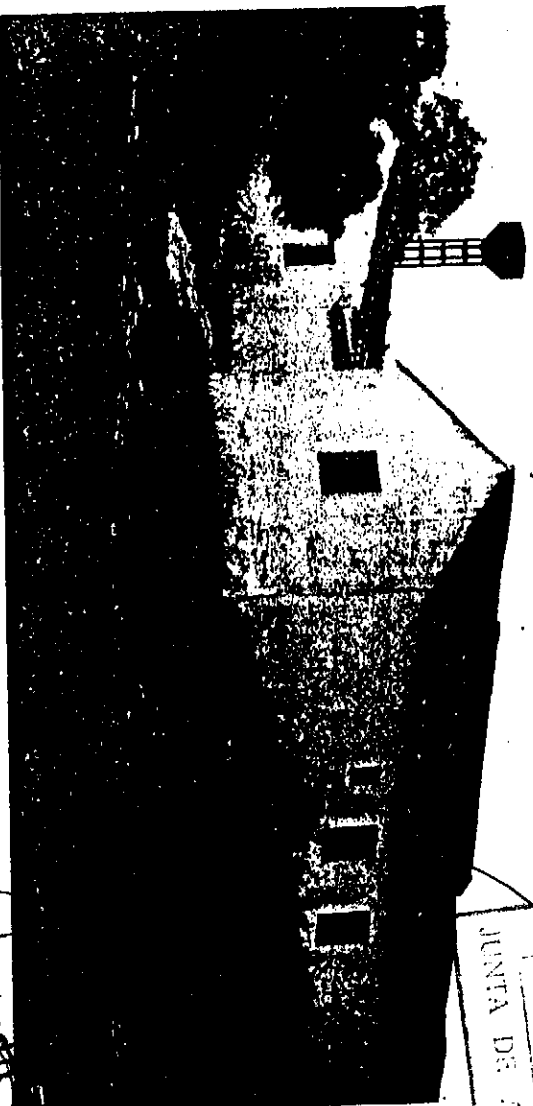


Dependencias de edificios reciente.

DILIGENCIA: Para hacer constar que el peticionario por documento ha sido aprobado provisionalmente por acuerdo plenario de 17 de marzo de 2000, en cumplimiento de la S.T.S.J.A. de 19 de noviembre de 1992.

EL SECRETARIO,



ACORDADO  
1992  
FEB. 1992

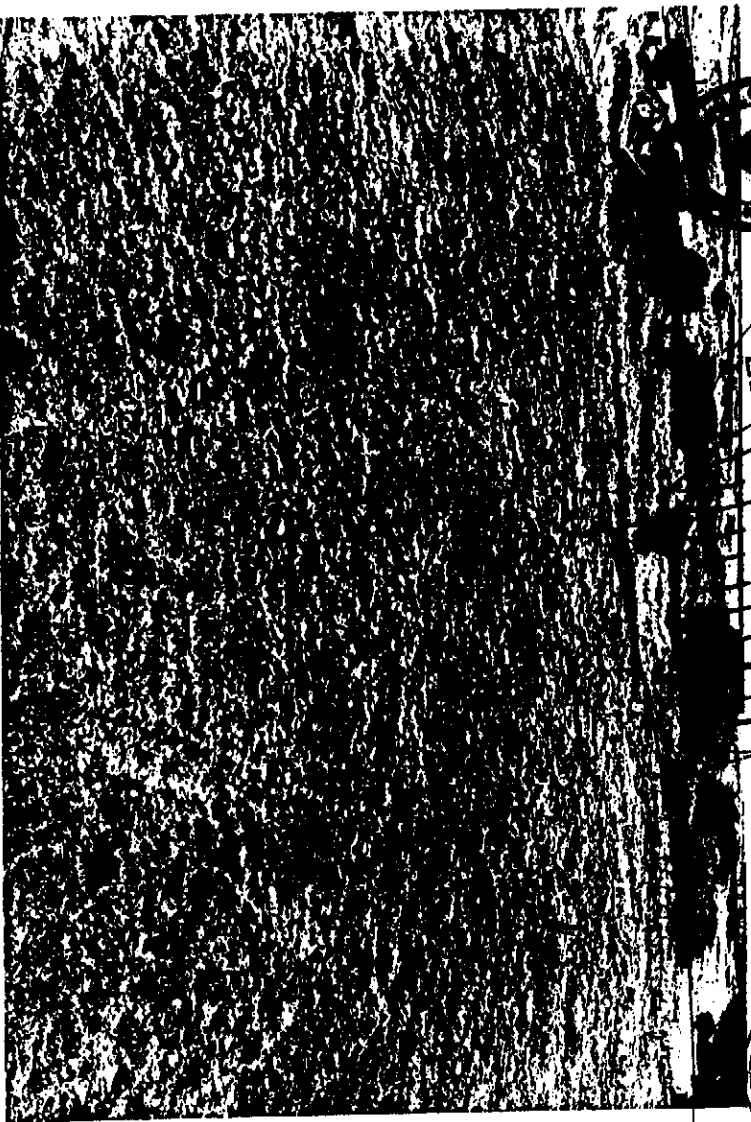


Yacimiento romano-medieval, inmediato al cortijo.

CORRITO DE ALBALADE

18 ABR. 1946

10 2 NOV. 1987

JUSTA DE


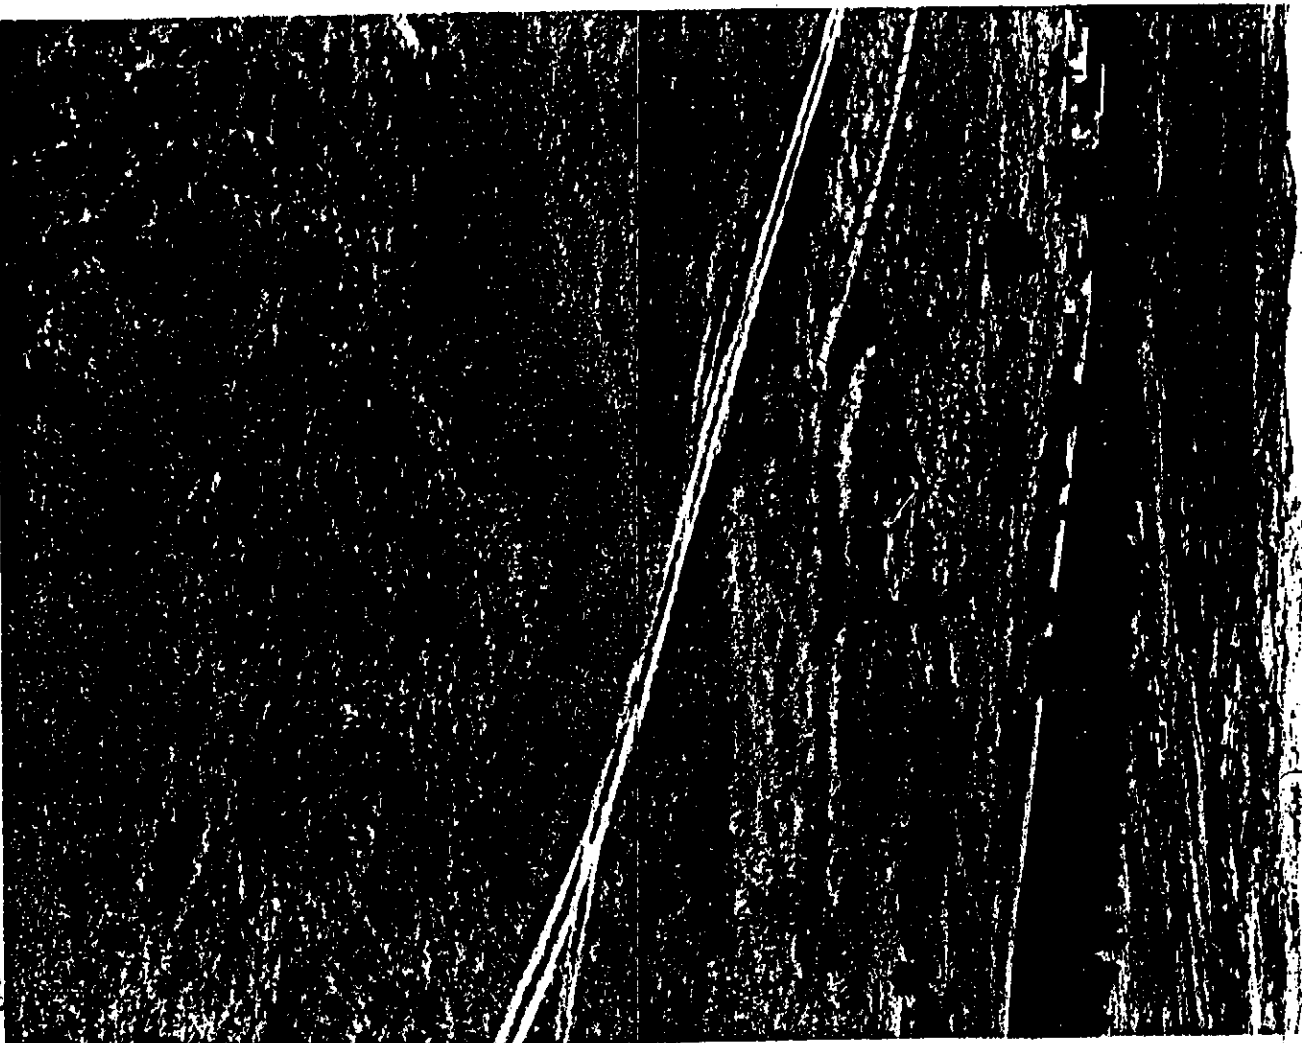


DILIGENCIA: Para hacer constar que el presente documento ha sido aprobado provisionalmente por Acuerdo plenario de 17 de marzo de 2000, conforme a Decreto de ratificación de 2 de Mayo de 2000, en cumplimiento de la S.T.S. LA S.T.S. de 19 de mayo de 1992.

EL SECRETARIO,


*[Handwritten signature]*

Acordado por 25 FEB. 1992  
Pino Secretario

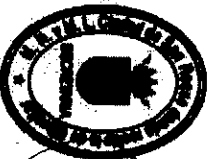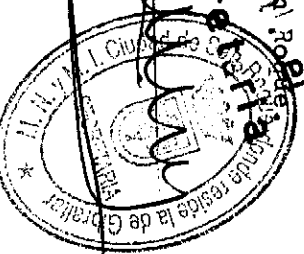




ALFAR DE ALBALATE

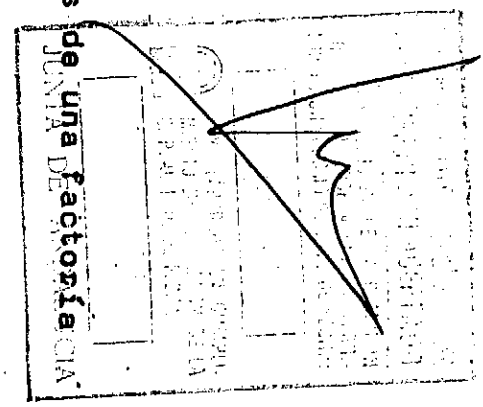

- Yacimiento de época romana, con indicios de una factoría para fabricación de cerámica.
- Su localización geográfica, referida al Mapa Topográfico Nacional, a escala 1:50.000, hoja nº 1.075 (San Roque), tiene por coordenadas: 1º 41' 10" longitud Oeste y 36º 14' 28" de latitud Norte. Dista 450 mts. al S.E. del cortijo de Albalate y 2.600 mts. al Norte de la torre de la iglesia de San Roque.
- Se accede por un camino que partiendo del de San Roque-Albalate-La Alcaidesa (200 mts. antes del cortijo de Albalate), lleva a la carretera general 340 pasando por el cortijo del Infante. El yacimiento está en una laguada, entre lomas suaves y tierras de secano, 100 mts. al N.E. del referido camino.
- Existe en superficie abundante material cerámico romano, en especial ladrillos y téglulas, formando depósitos, que pueden pertenecer a un "testaceo". Aparecen muchos fragmentos de cerámica común con alteraciones en el color y en la forma, que son las características piezas debidas a fallos en la cocción. Esto indica sin ninguna duda la existencia de un alfar romano, dedicado a la fabricación de materiales de construcción.
- Está incluido en el área de protección del punto nº 21 (Cortijo de Albalate).

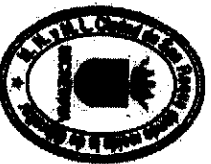

DILIGENCIA: Para hacer constar que el presente documento ha sido aprobado provisionalmente por acuerdo plenario de 17 de marzo de 2000, conforme a Decreto de ratificación de 2 de Mayo de 2000, en cumplimiento de la S.T.S.J.A. de 19 de noviembre de 1992.

EL SECRETARIO,

*[Handwritten signature]*

Acordado en el Pleno de la Junta de Antofagasta el día 17 de marzo de 2000.

*[Handwritten signature]*

EL SECRETARIO

*[Circular stamp: Junta de Antofagasta, Gobierno Regional]*

17/03/2000



Parte del  
DILIGENCIA: Para hacer constar que el presente documento ha sido aprobado provisionalmente por el acuerdo plenario de 17 de marzo de 2000, conforme a Decreto de ratificación de 2 de Mayo de 2000, en cumplimiento de la S.T.S.J.A. de 19 de noviembre de 1992.

EL SECRETARIO.

1996

Acordado por el  
Fallo de 1992  
SECRETARIA  
FEB. 1992


Nº 22)

CORTIJO DE LA DOCTORA


- Casa de campo.
- Su localización geográfica, referida al Mapa Topográfico Nacional, a escala 1:50.000, hoja nº 1.075 (San Roque), tiene por coordenadas: 10° 40' 20" longitud Oeste y 36° 14' 39" latitud Norte. Dista 1.300 mts. de la carretera general (punto kilométrico 126). Se accede a él por un camino privado, que parte de la carretera general 340 -- Cádiz-Málaga, entre los puntos kilométricos 125 y 126.
- Es un cortijo que ha sufrido varias etapas de construcción, y aún conserva algún detalle interesante, tal como la cancela. El topónimo "La Doctora", es citado en ese lugar desde principios del S.XVIII.
- Categoría 4.

DILIGENCIA: Para hacer constar que el presente documento ha sido aprobado provisionalmente por acuerdo plenario de 17 de marzo de 2000, conforme a Decreto de ratificación de 2 de Mayo de 2000, en cumplimiento de la S.T.S.J.A. de 19 de noviembre de 1992.

EL SECRETARIO.

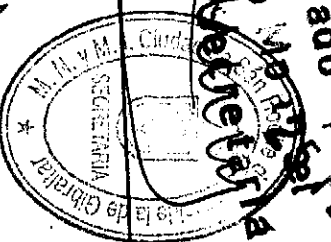

10 2 NOV. 1987

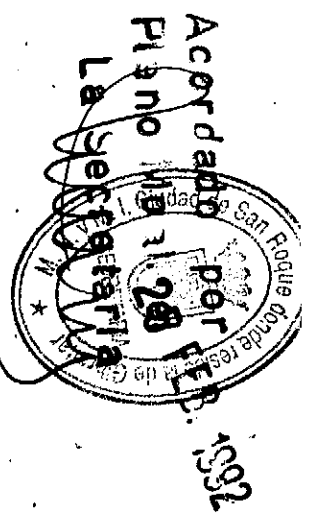


- Estación prehistórica con pinturas rupestres.

- Su localización geográfica, referida al Mapa Topográfico Nacional, a escala 1:50.000, hoja nº 1.075 (San Roque), tiene por coordenadas: 1º 40' 30" de longitud Oeste y 36º 14' 56" de latitud Norte.

Se encuentra a 950 mts. al N.W. del punto kilométrico 126 de la carretera general de Cádiz a Málaga, y a 2.400 mts. al W.S.W. del cortijo de Albalate. Se accede a él por el camino particular al cortijo de La Doctora (C.N.W.) 340 punto kilométrico 125-126).

- Se encuentra en las estribaciones de la sierra del Arca, cercano al arroyo de La Doctora, a una altura de 150 mts. al nivel del mar.

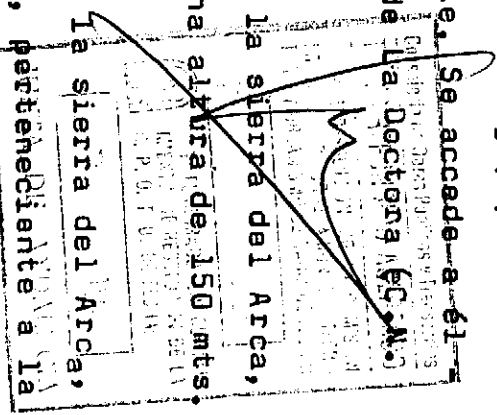

- En un lugar dominante de la falda de la sierra del Arca, existe este afloramiento de arenisca, perteneciente a la Unidad estratigráfica del Algibe. Esta arenisca se encuentra allí profundamente erosionada, formando amplios "tafnis", que han servido como lugar de culto o habitación a los habitantes primitivos de la zona. En este abrigo existen restos muy importantes de un conjunto de pinturas rupestres, muy dañadas por la erosión y los agentes atmosféricos. Estas pinturas pertenecen al llamado ciclo esquemático y se sitúan cronológicamente en la Edad del Bronce. Fueron publicadas en los años 20 por el Abate Breuil.

- El entorno debe permanecer inalterado, por su valor no solamente estético, sino como campo de futuras investigaciones, para determinar la naturaleza de otros posibles asentamientos cercanos al abrigo. Se ha establecido un área de protección de 200 mts. de radio.

DILIGENCIA: Para hacer constar que el presente documento ha sido aprobado provisionalmente por acuerdo plenario de 17 de marzo de 2000, conforme a Decreto de ratificación de 2 de Mayo de 2000, en cumplimiento de la S.T.S.J.A. de 19 de noviembre de 1992.

EL SECRETARIO

*[Handwritten signature]*



14 FEB. 1996

02 NOV. 1987




Su morfología constituye uno de los mejores ejemplos existentes en la comarca, de estos abrigos rocosos utilizados en épocas prehistóricas. Según ciertas teorías, eran utilizados por las tribus de cultos que de habitación.

DILIGENCIA: Para hacer constar que el presente documento ha sido aprobado provisionalmente por el acuerdo plenario de 17 de marzo de 2000, en cumplimiento de la S.I.S.J.A. de 19 de noviembre de 1992.


EL SECRETARIO,



Acordado por el Pleno de la Corporación Municipal de San Rafael, en sesión de 17 de marzo de 2000, en cumplimiento de la S.I.S.J.A. de 19 de noviembre de 1992.

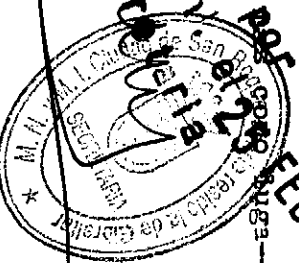


La primitiva superficie cubierta con pinturas debía ser bastante extensa, pero desgraciadamente se conserva poco de ella.

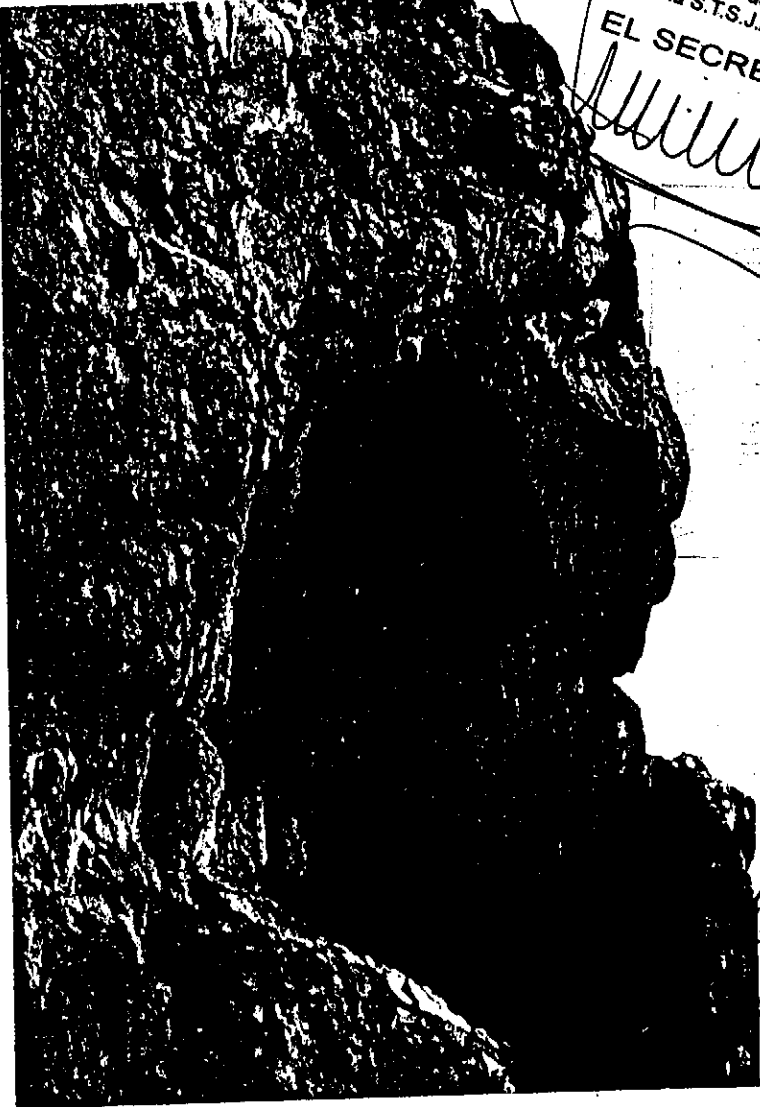

DILIGENCIA: Para hacer constar que el presente documento ha sido aprobado provisionalmente por acuerdo plenario de 17 de marzo de 2000, conforme a Decreto de ratificación de 2 de Mayo de 2000, en cumplimiento de la S.T.S.J.A. de 19 de noviembre de 1992.

EL SECRETARIO,

*[Handwritten signature]*

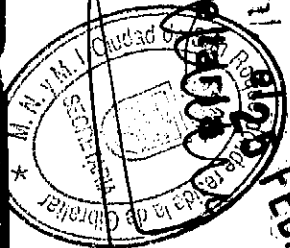

Acordado por  
Pleno Mº 11  
La Secretaría  
FEB. 1992