

APROBADO DEFINITIVAMENTE
 Cons. Junta de Obras Públicas y Transportes
 RESOLUCIÓN DE...
 COMISION PROVINCIAL DE
 URBANISMO DE CADIZ
 17 SET. 1983
 JUNTA DE ANDALUCIA



**AYUNTAMIENTO DE SAN ROQUE
CAMPO DE GIBRALTAR (CADIZ)**

DEPARTAMENTO DE: URBANISMO, VIVIENDA Y OBRAS.	MODIFICACION DE ELEMENTOS DEL PGOU. EN RELACION CON LAS ACTIVIDADES AFECTADAS POR EL REGLAMENTO DE ACTIVIDADES MOLESTAS, INSALUBRES, NOCIVAS Y PELIGROSAS
EL ALCALDE	TITULO DEL PLANO AREA SAN ROQUE. SR-6
FECHA	OBSERVACIONES

GUADIARO



APROBADO DEFINITIVAMENTE
 Consejo de Obras Públicas y Transportes
 RESOLUCION DE LA
 COMISION PROVINCIAL DE
 URBANISMO, DE CADIZ
 17 SET 1992
 JUNTA DE ANULACION



AYUNTAMIENTO DE SAN ROQUE
 CAMPO DE GIBRALTAR (CADIZ)

DEPARTAMENTO DE:
 URBANISMO, VIVIENDA
 Y OBRAS.

MODIFICACION DE ELEMENTOS DEL PGOU. EN RELACION
 CON LAS ACTIVIDADES AFECTADAS POR EL REGLAMENTO
 DE ACTIVIDADES MOLESTAS, INSALUBRES, NOCIVAS Y
 PELIGROSAS.

EL ALCALDE

TITULO DEL PLANO Nº PLAN

AREA : GUADIARO. GD-6

FECHA	OBSERVACIONES	ESCALA
SEPTIEMBRE 1992	APROBACION INICIAL.	1:200



AYUNTAMIENTO DE SAN ROQUE CAMPO DE GIBRALTAR (CADIZ)

DEPARTAMENTO DE:
URBANISMO, VIVIENDA
Y OBRAS.

EL ALCALDE


ANDRES MERCHAN COTOS


MODIFICACION DE ELEMENTOS DEL PGOU. EN RELACION
CON LAS ACTIVIDADES AFECTADAS POR EL REGLAMENTO
DE ACTIVIDADES MOLESTAS, INSALUBRES, NOCIVAS Y
PELIGROSAS.

TITULO DEL PLANO Nº PLANO

AREA: ESTACION DE SAN ROQUE. ES-6

FECHA	OBSERVACIONES	ESCALA
SEPTIEMBRE 1992	APROBACION INICIAL.	1:2000

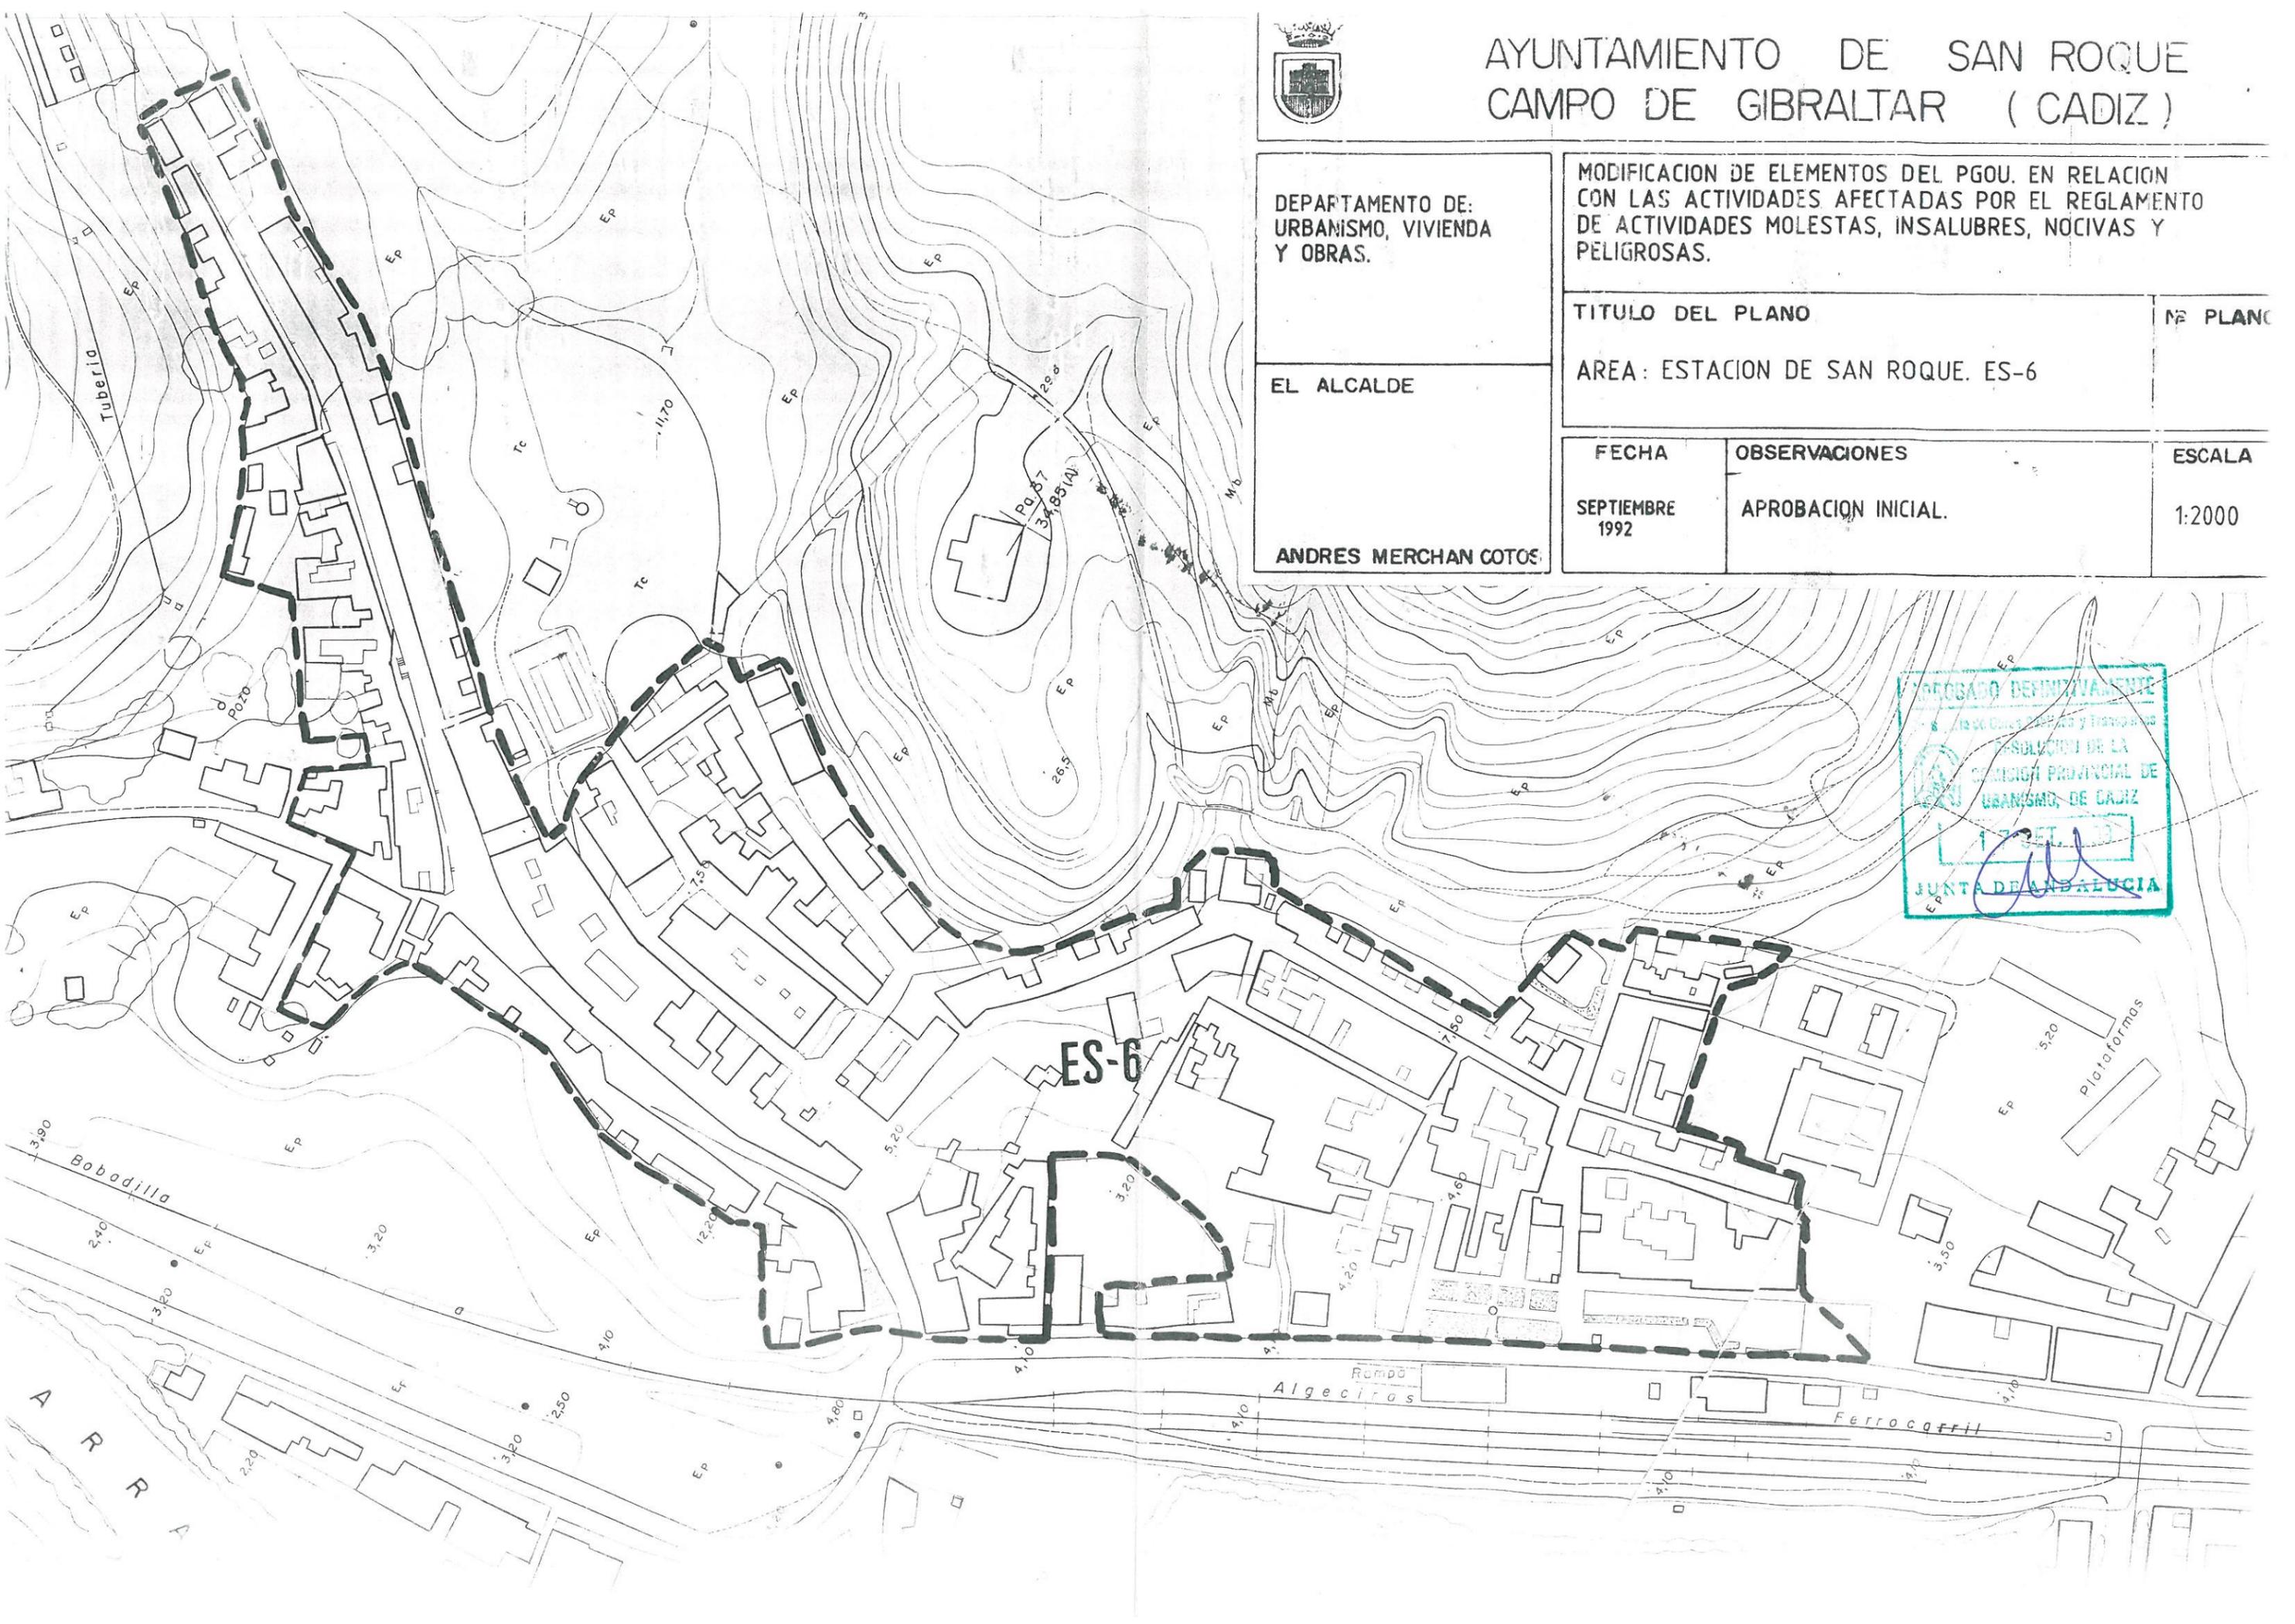

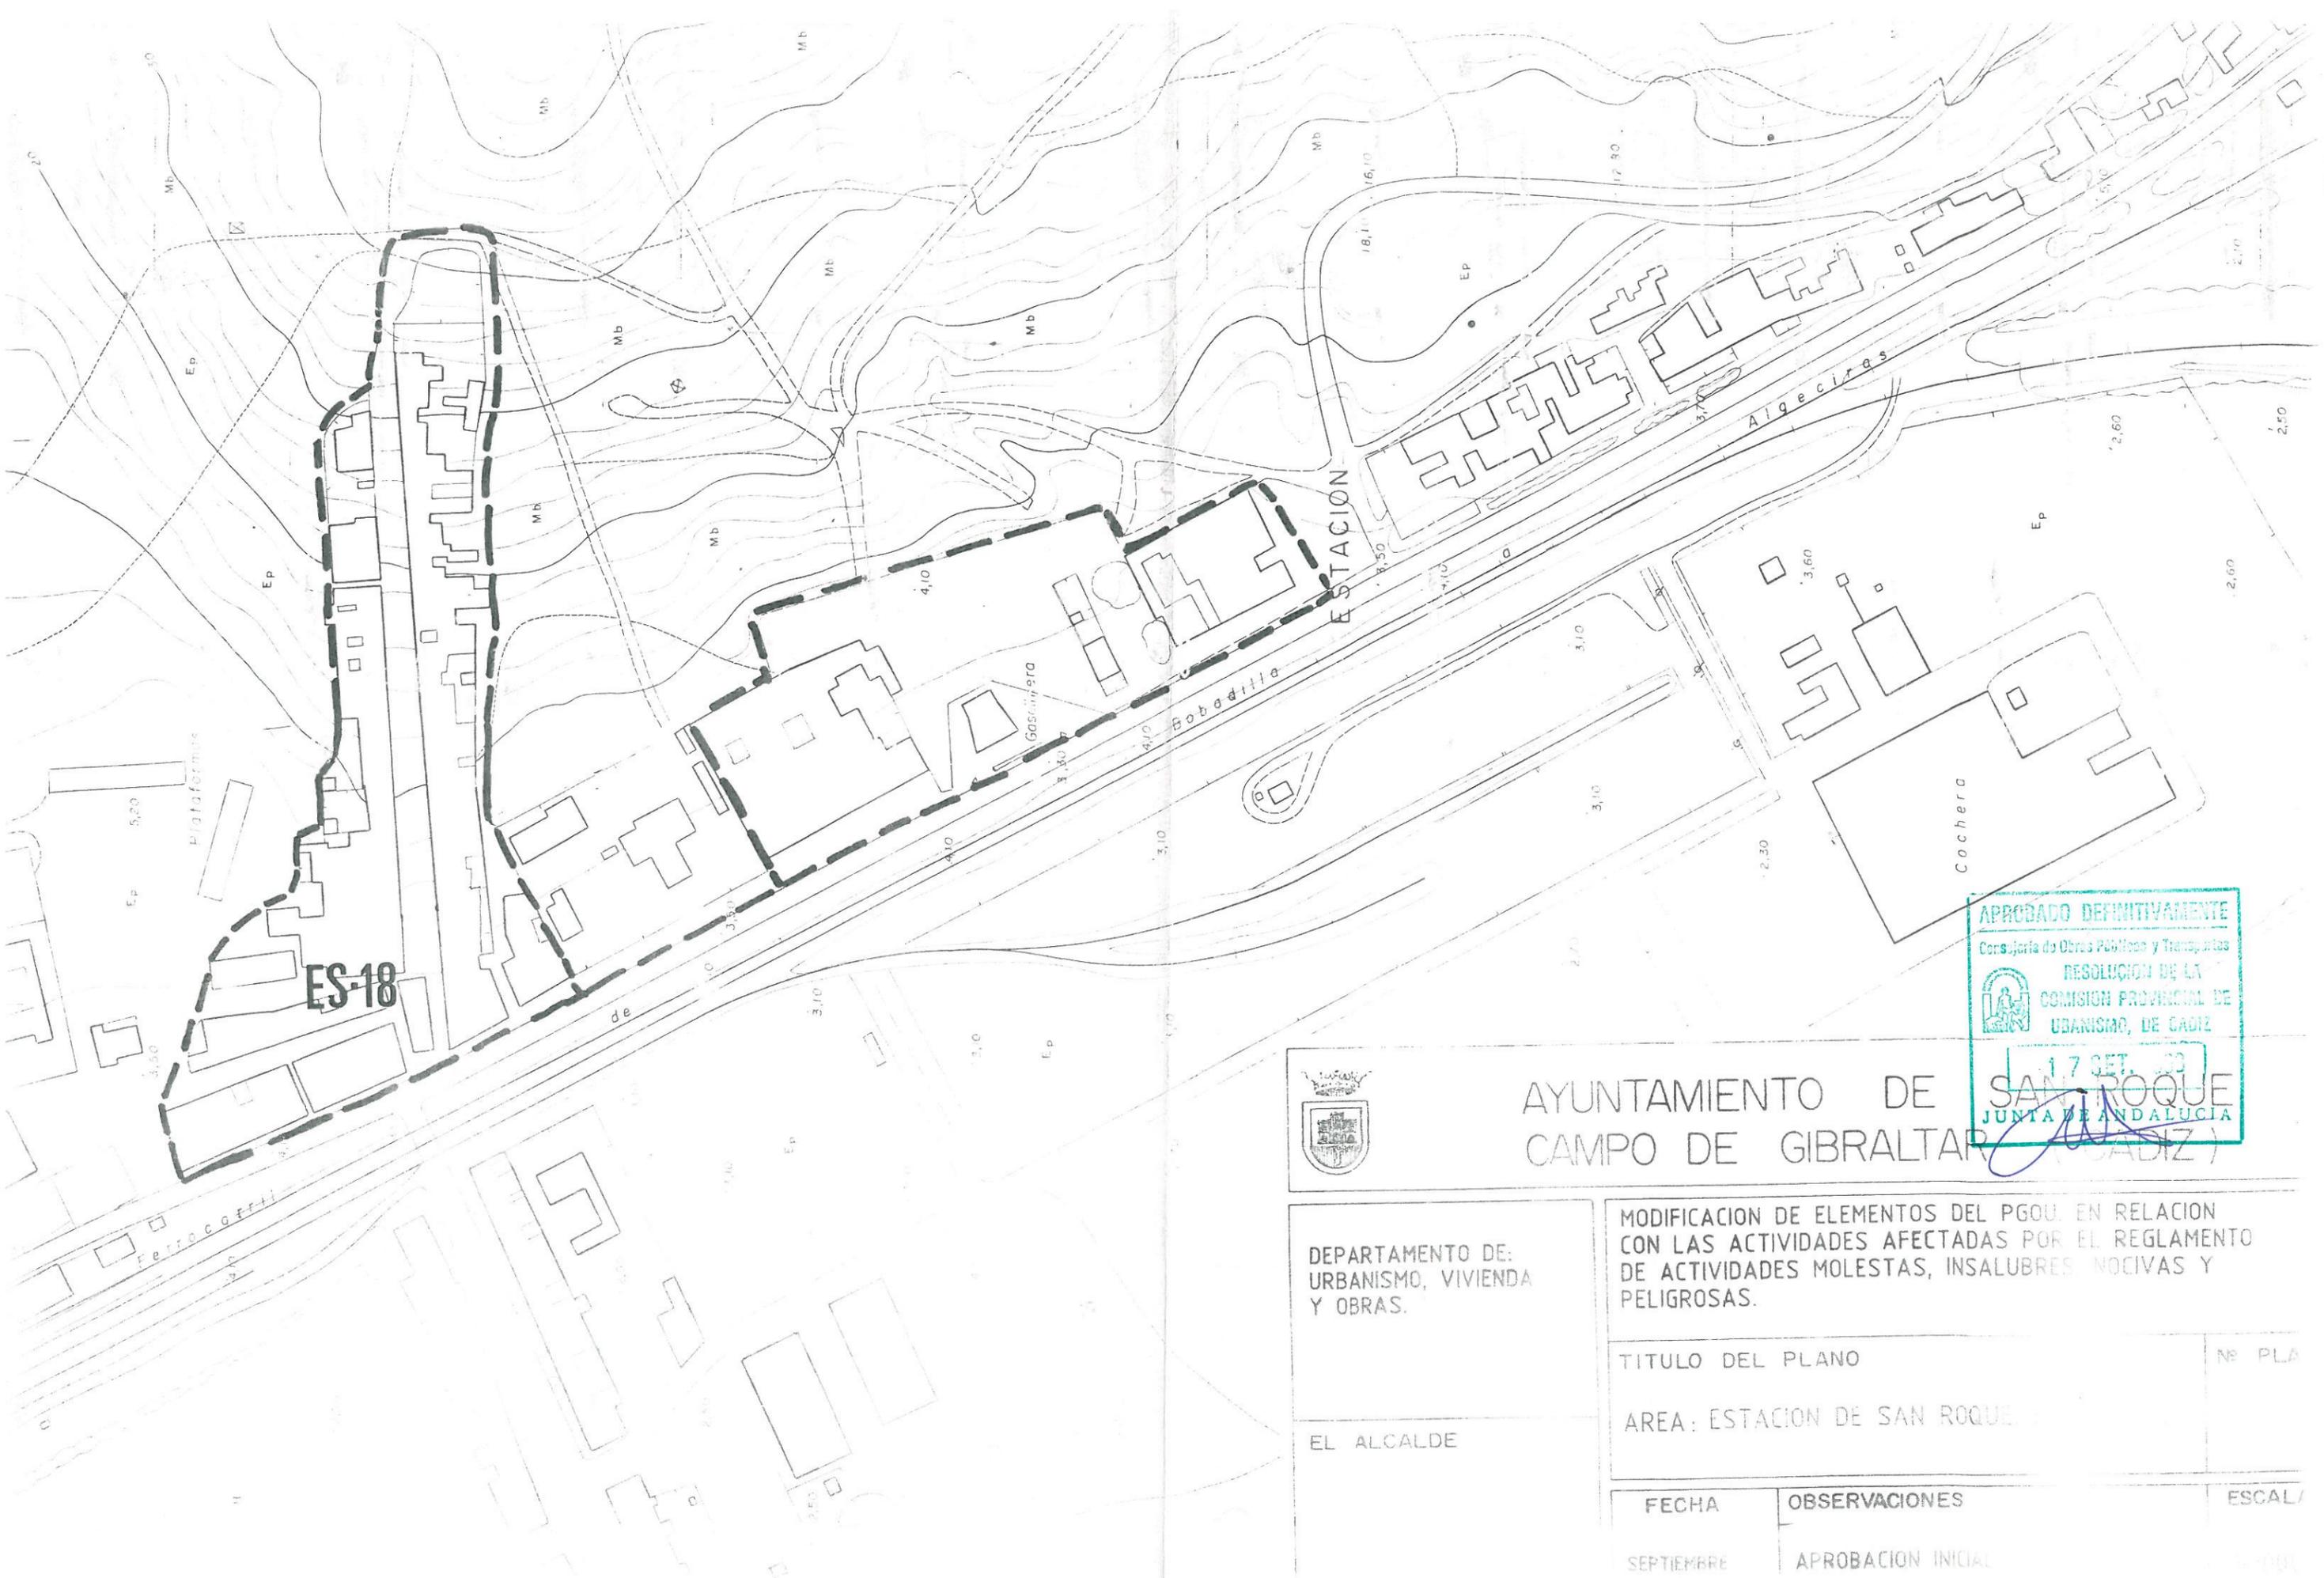

ES-18

APROBADO DEFINITIVAMENTE
 Consejería de Obras Públicas y Transportes
 RESOLUCIÓN DE LA
 COMISION PROVINCIAL DE
 URBANISMO, DE CADIZ
 17 SET. 53
 JUNTA DE ANDALUCIA



AYUNTAMIENTO DE SAN ROQUE
 CAMPO DE GIBRALTAR (CADIZ)

DEPARTAMENTO DE: URBANISMO, VIVIENDA Y OBRAS.	MODIFICACION DE ELEMENTOS DEL P.G.O.U. EN RELACION CON LAS ACTIVIDADES AFECTADAS POR EL REGLAMENTO DE ACTIVIDADES MOLESTAS, INSALUBRES, NOCIVAS Y PELIGROSAS.		
	TITULO DEL PLANO	Nº PLA	
EL ALCALDE	AREA: ESTACION DE SAN ROQUE		
FECHA	OBSERVACIONES	ESCALA/	
SEPTIEMBRE	APROBACION INICIAL	1:000	

APROBADO DEFINITIVAMENTE
 CON LA LEY DE 17 DE JULIO DE 1992
 DE LA JUNTA DE ANDALUCIA DE
 17 JULIO 1992
 JUNTA DE ANDALUCIA



AYUNTAMIENTO DE SAN ROQUE
CAMPO DE GIBRALTAR (CADIZ)

DEPARTAMENTO DE: URBANISMO, VIVIENDA Y OBRAS.	MODIFICACION DE ELEMENTOS DEL PGOU. EN RELACION CON LAS ACTIVIDADES AFECTADAS POR EL REGLAMENTO DE ACTIVIDADES MOLESTAS, INSALUBRES, NOCIVAS Y PELIGROSAS.	
	TITULO DEL PLANO	Nº PLANO
EL ALCALDE	AREA: PUEBLO NUEVO (AREA DELIMITADA POR C/. SIERRA BERMEJA Y SAN FRANCISCO)	
ANDRES MERCHAN COTOS	FECHA	OBSERVACIONES
	SEPTIEMBRE 1992	APROBACION INICIAL.
		ESCALA 1:2000



AYUNTAMIENTO DE SAN ROQUE CAMPO DE GIBRALTAR (CADIZ)

DEPARTAMENTO DE:
URBANISMO, VIVIENDA
Y OBRAS.

MODIFICACION DE ELEMENTOS DEL PGOU. EN RELACION
CON LAS ACTIVIDADES AFECTADAS POR EL REGLAMENTO
DE ACTIVIDADES MOLESTAS, INSALUBRES, NOCIVAS Y
PELIGROSAS.

EL ALCALDE

TITULO DEL PLANO Nº PLANO

ANDRES MERCHAN COTOS

AREA: SAN ROQUE. SR-3

FECHA


OBSERVACIONES

ESCALA

SEPTIEMBRE
1992


APROBACION INICIAL.

1:2000

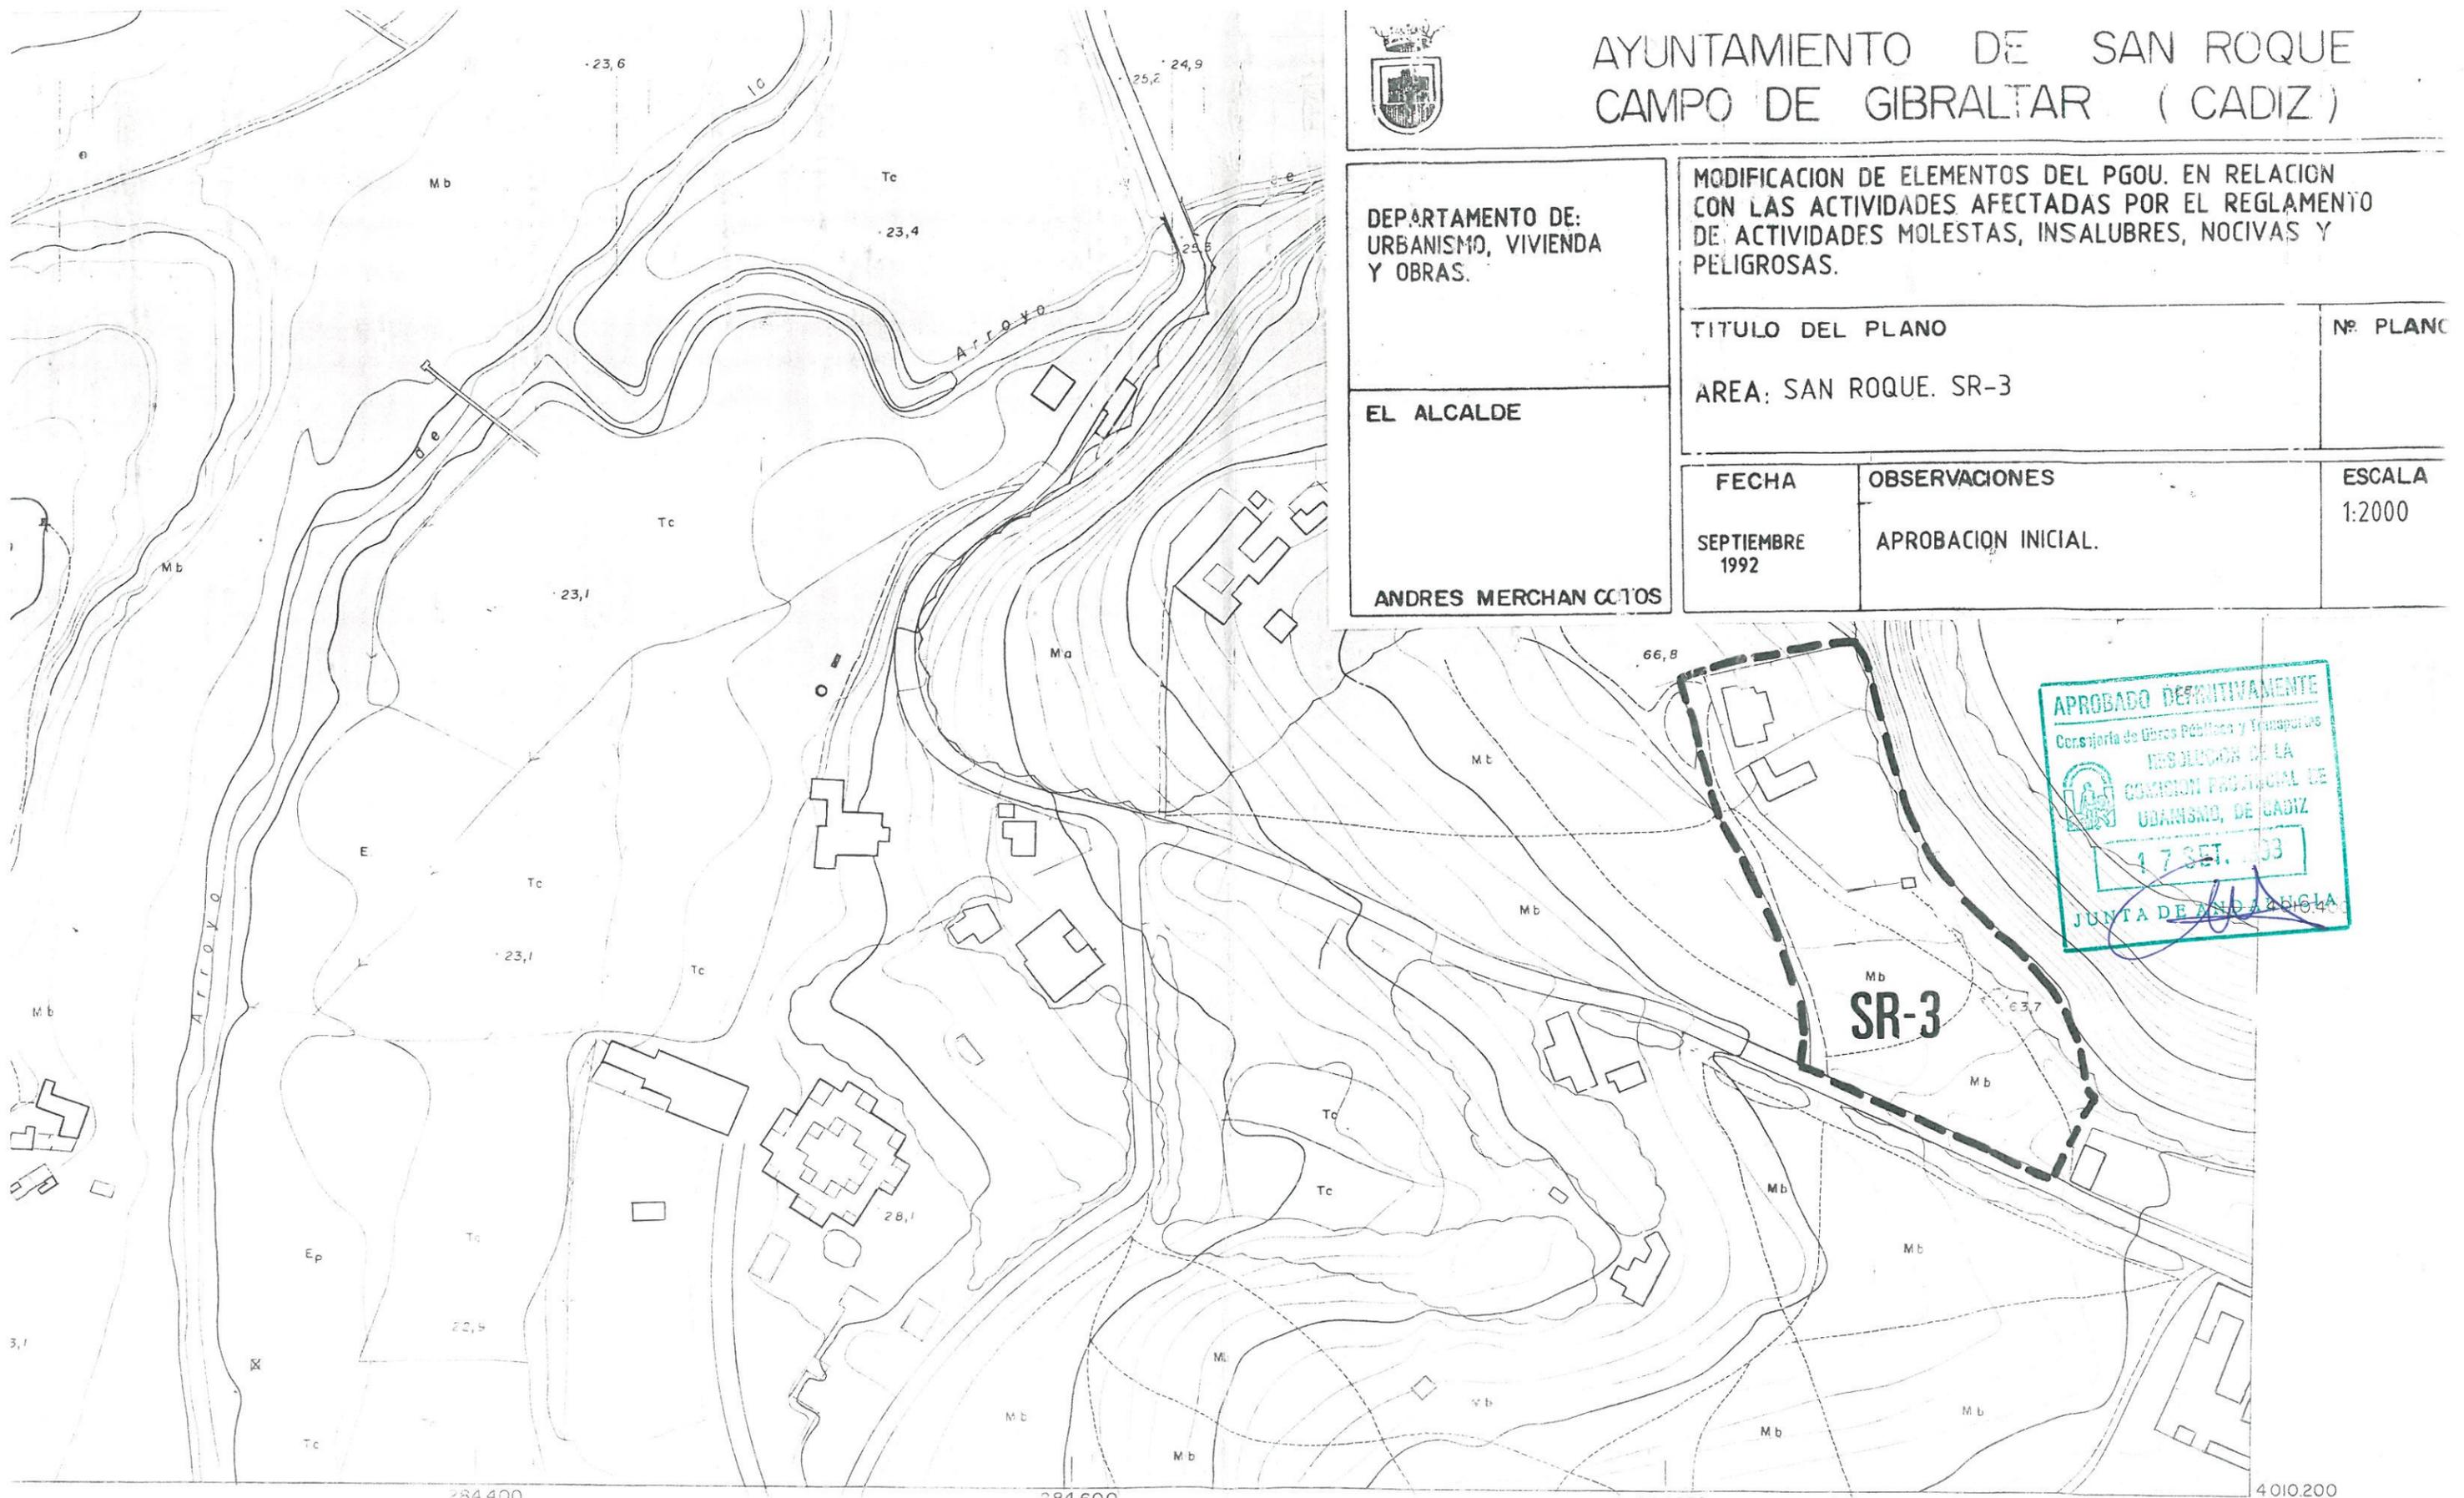

ESCALA 1:2.000
Equidistancia de curvas 2 m.

AEROPOST
Doce de Octubre 5
Madrid 9

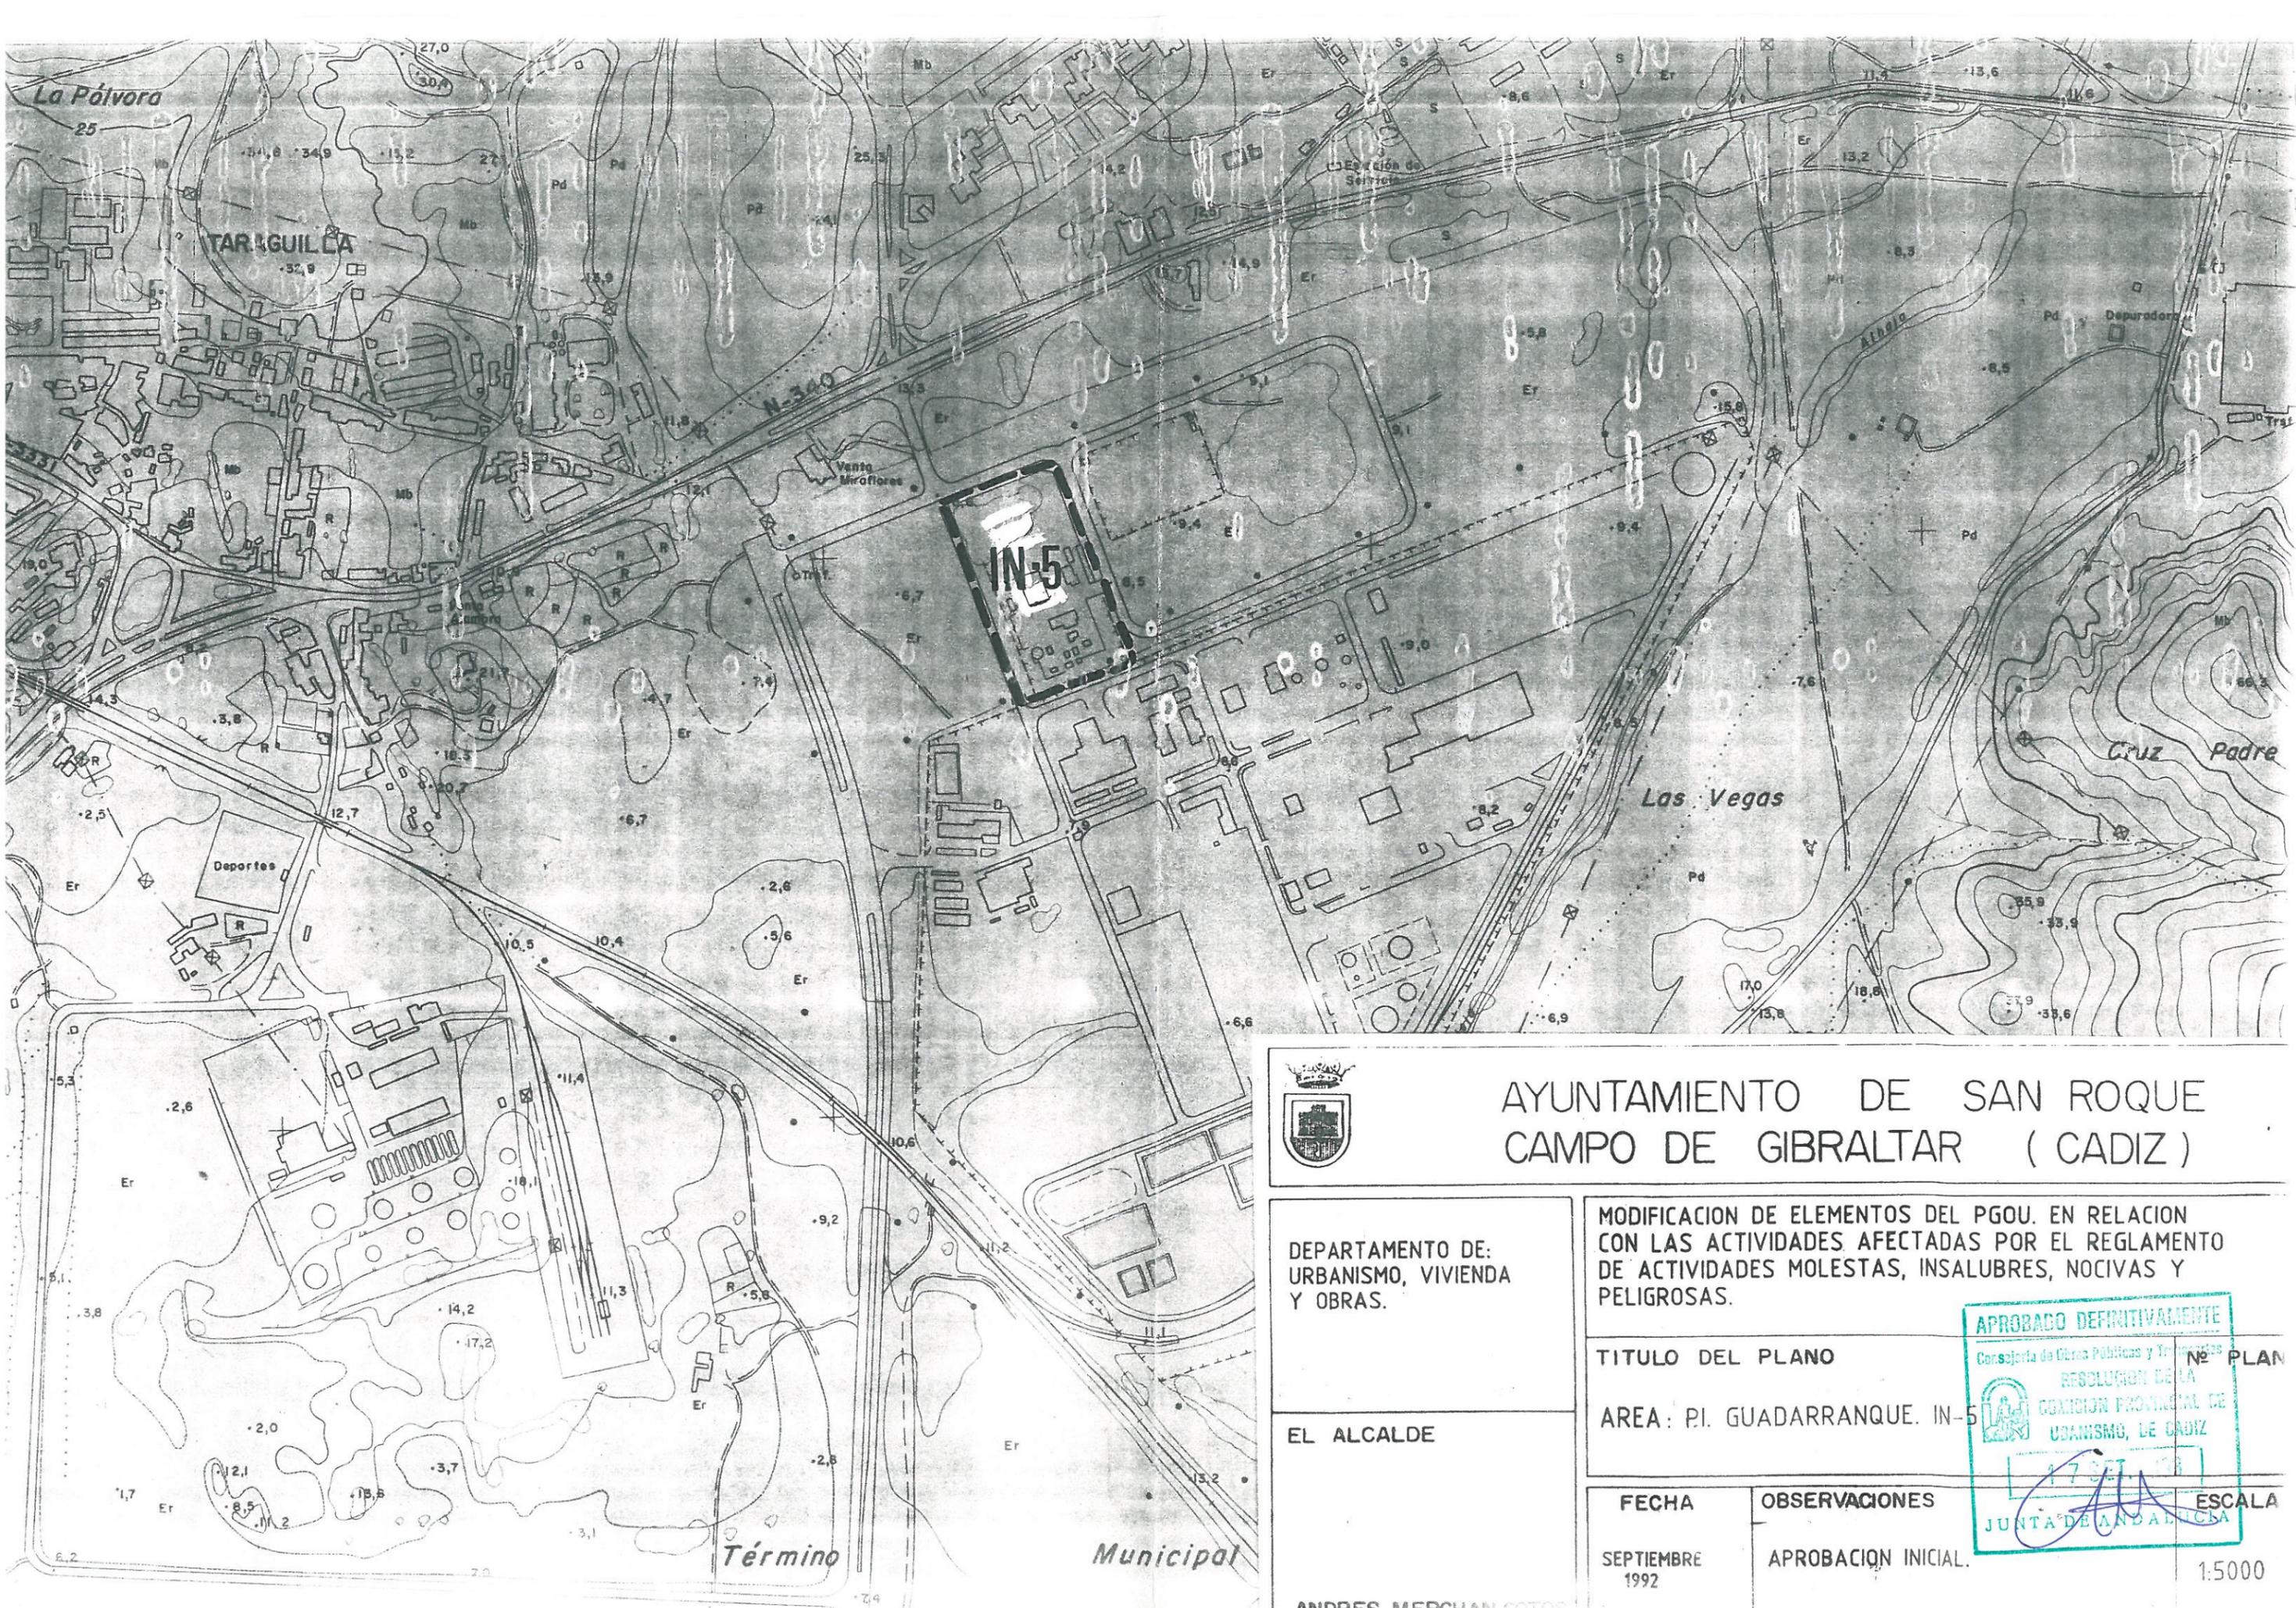

AYUNTAMIENTO DE SAN ROQUE
CAMPO DE GIBRALTAR (CADIZ)

DEPARTAMENTO DE:
URBANISMO, VIVIENDA
Y OBRAS.

MODIFICACION DE ELEMENTOS DEL PGOU. EN RELACION
CON LAS ACTIVIDADES AFECTADAS POR EL REGLAMENTO
DE ACTIVIDADES MOLESTAS, INSALUBRES, NOCIVAS Y
PELIGROSAS.

EL ALCALDE

ANDRES MERCHAN COTOS


TITULO DEL PLANO
AREA: PI. GUADARRANQUE. IN-5

APROBADO DEFINITIVAMENTE
 Consejería de Obras Públicas y Transportes
 RESOLUCION DE LA
 COMISION PROVINCIAL DE
 URBANISMO, LE CADIZ
 17 SET 1992
 JUNTA DE ANDALUCIA

FECHA
SEPTIEMBRE
1992

OBSERVACIONES
APROBACION INICIAL.

ESCALA
1:5000

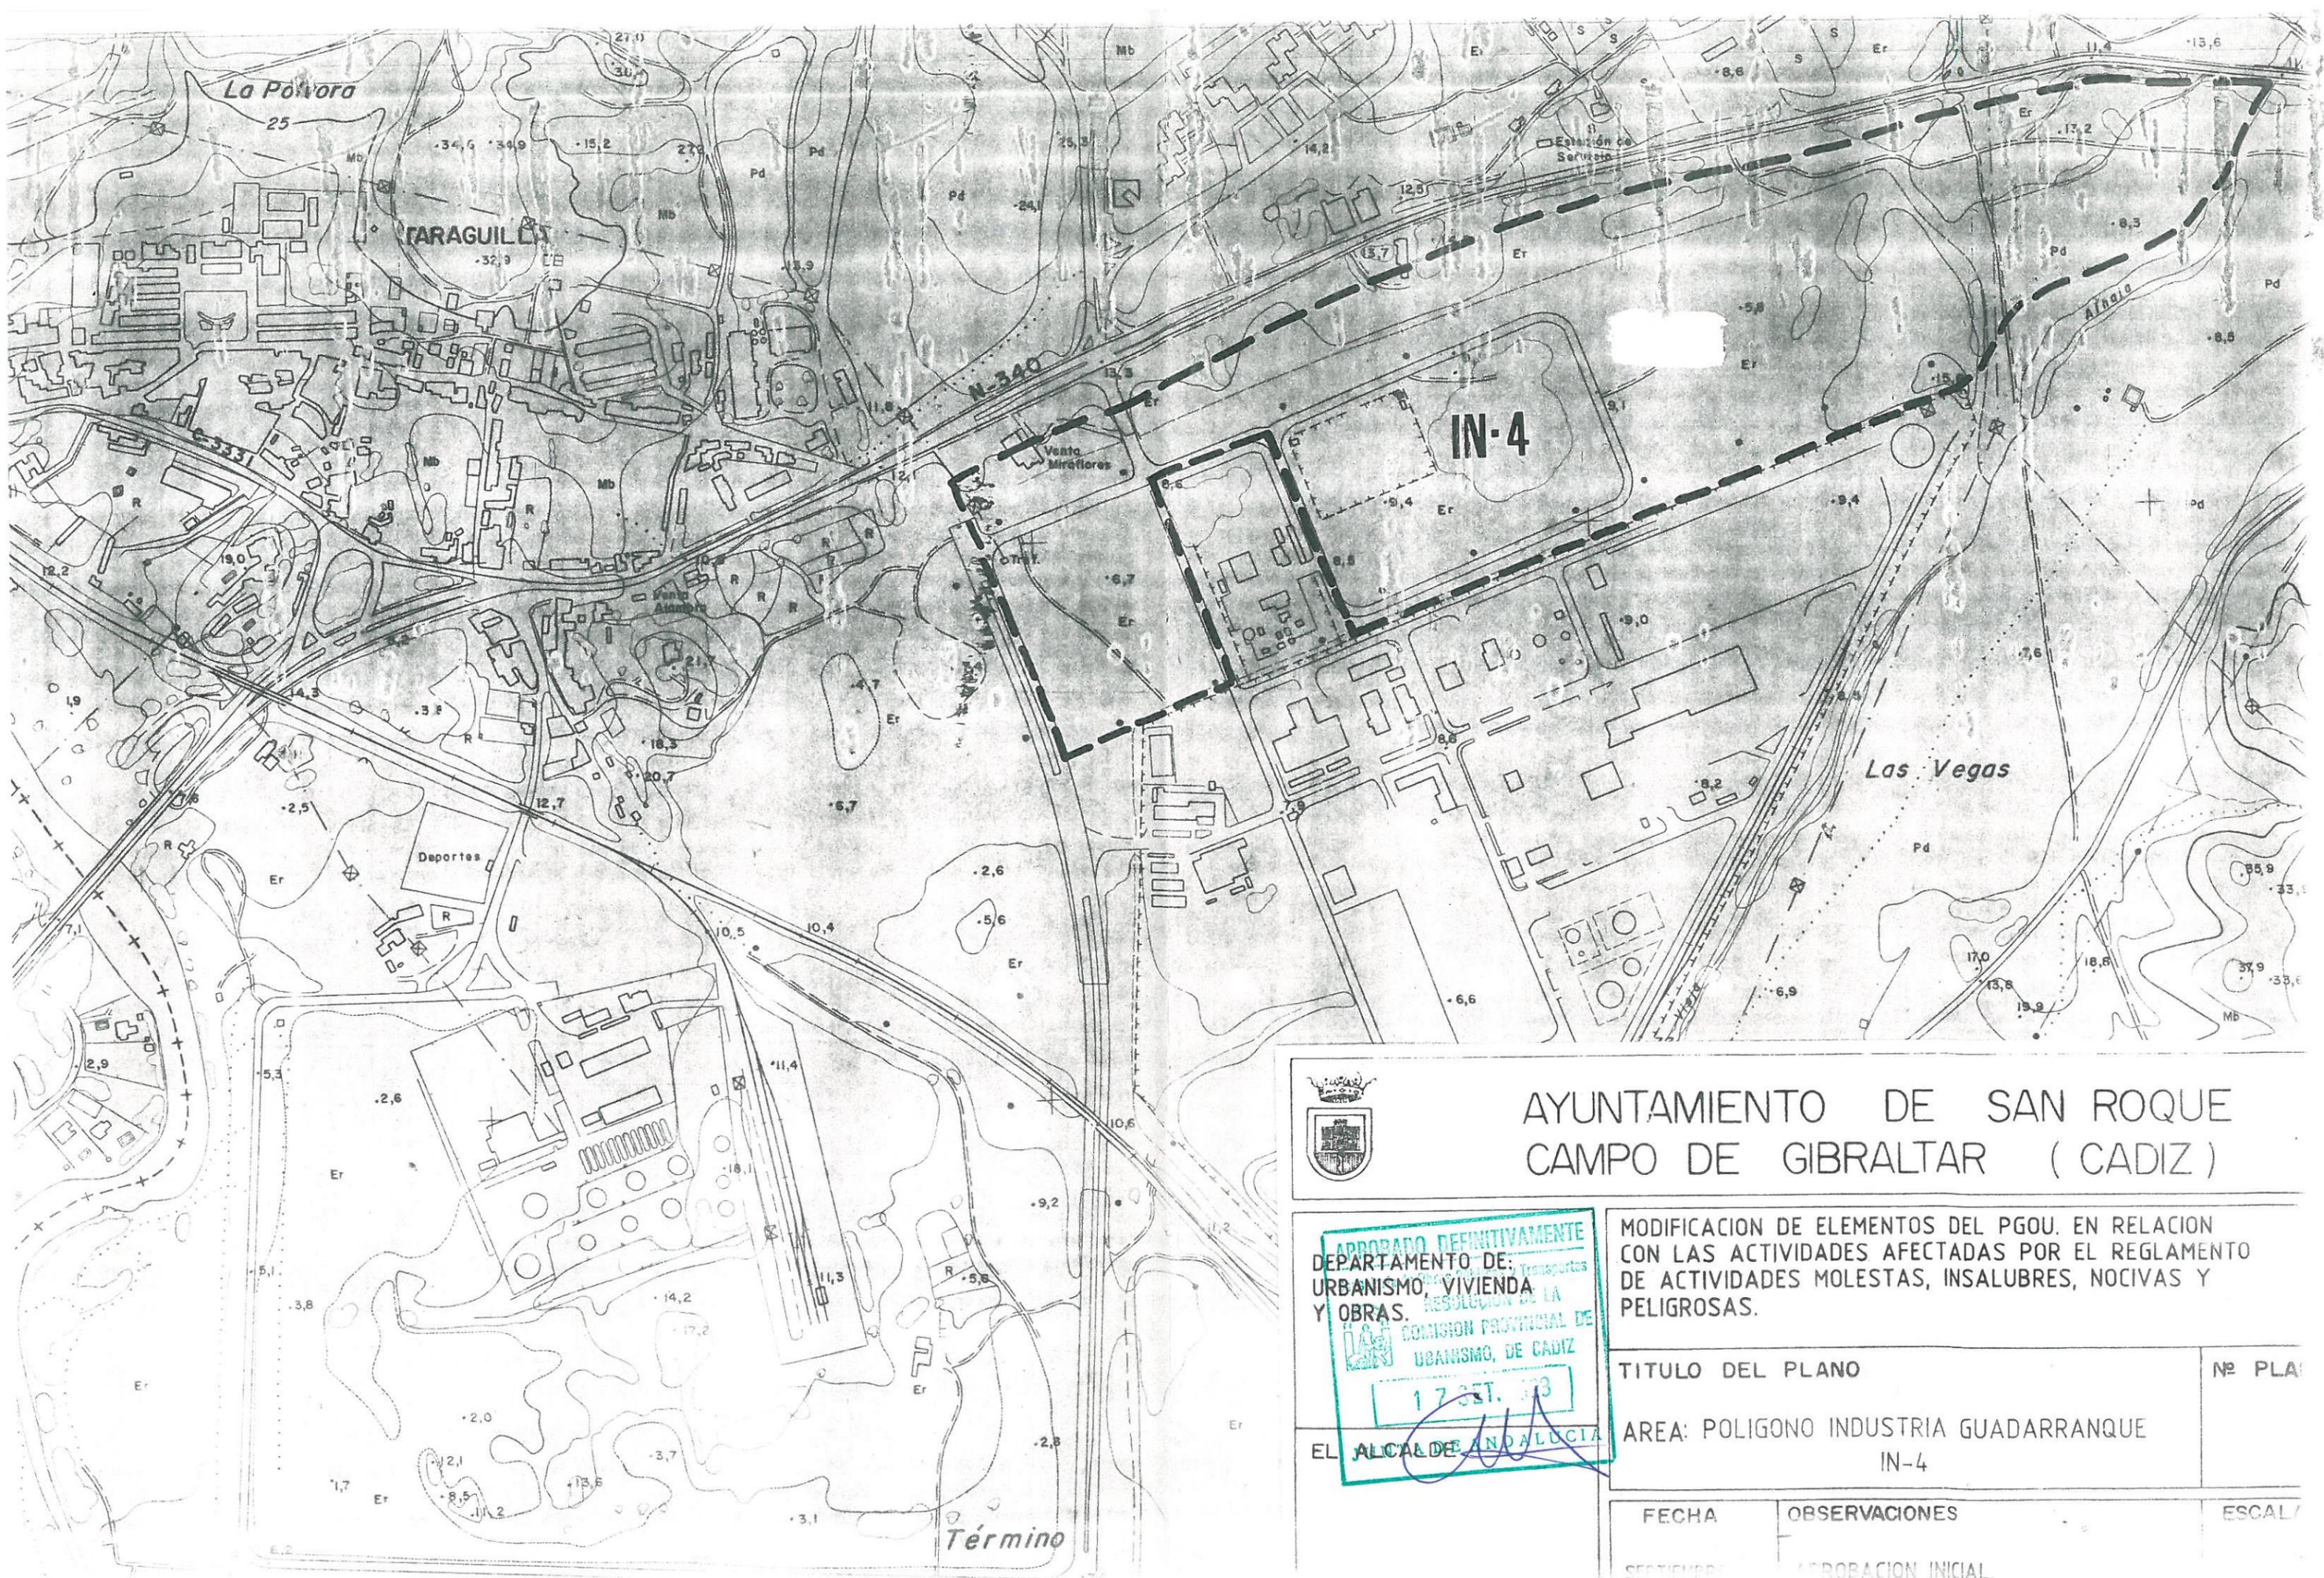

AYUNTAMIENTO DE SAN ROQUE
CAMPO DE GIBRALTAR (CADIZ)

APROBADO DEFINITIVAMENTE
DEPARTAMENTO DE:
URBANISMO, VIVIENDA
Y OBRAS. RESOLUCION DE LA
COMISION PROVINCIAL DE
URBANISMO, DE CADIZ
17 SET. 1973
EL ALCALDE ANDALUCIA

MODIFICACION DE ELEMENTOS DEL PGOU. EN RELACION
CON LAS ACTIVIDADES AFECTADAS POR EL REGLAMENTO
DE ACTIVIDADES MOLESTAS, INSALUBRES, NOCIVAS Y
PELIGROSAS.

TITULO DEL PLANO Nº PLANO

AREA: POLIGONO INDUSTRIA GUADARRANQUE
IN-4

FECHA OBSERVACIONES ESCALA

SEPTIEMBRE 1973 APROBACION INICIAL

Término

AYUNTAMIENTO DE SAN ROQUE
CAMPO DE GIBRALTAR (CADIZ)



DEPARTAMENTO DE:
URBANISMO, VIVIENDA
Y OBRAS.

MODIFICACION DE ELEMENTOS DEL PGOU. EN RELACION
CON LAS ACTIVIDADES AFECTADAS POR EL REGLAMENTO
DE ACTIVIDADES MOLESTAS, INSALUBRES, NOCIVAS Y
PELIGROSAS.

EL ALCALDE

TITULO DEL PLANO Nº PLAN

AREA: CAMPAMENTO. IN-20

FECHA
SEPTIEMBRE
1992

OBSERVACIONES
APROBACION INICIAL


ANDRES MERCHANT COTOS

APROBADO DEFINITIVAMENTE

RESOLUCION DE LA COMISION PROVINCIAL DE URBANISMO, DE CADIZ


17 SET. 93

JUNTA DE ANDALUCIA

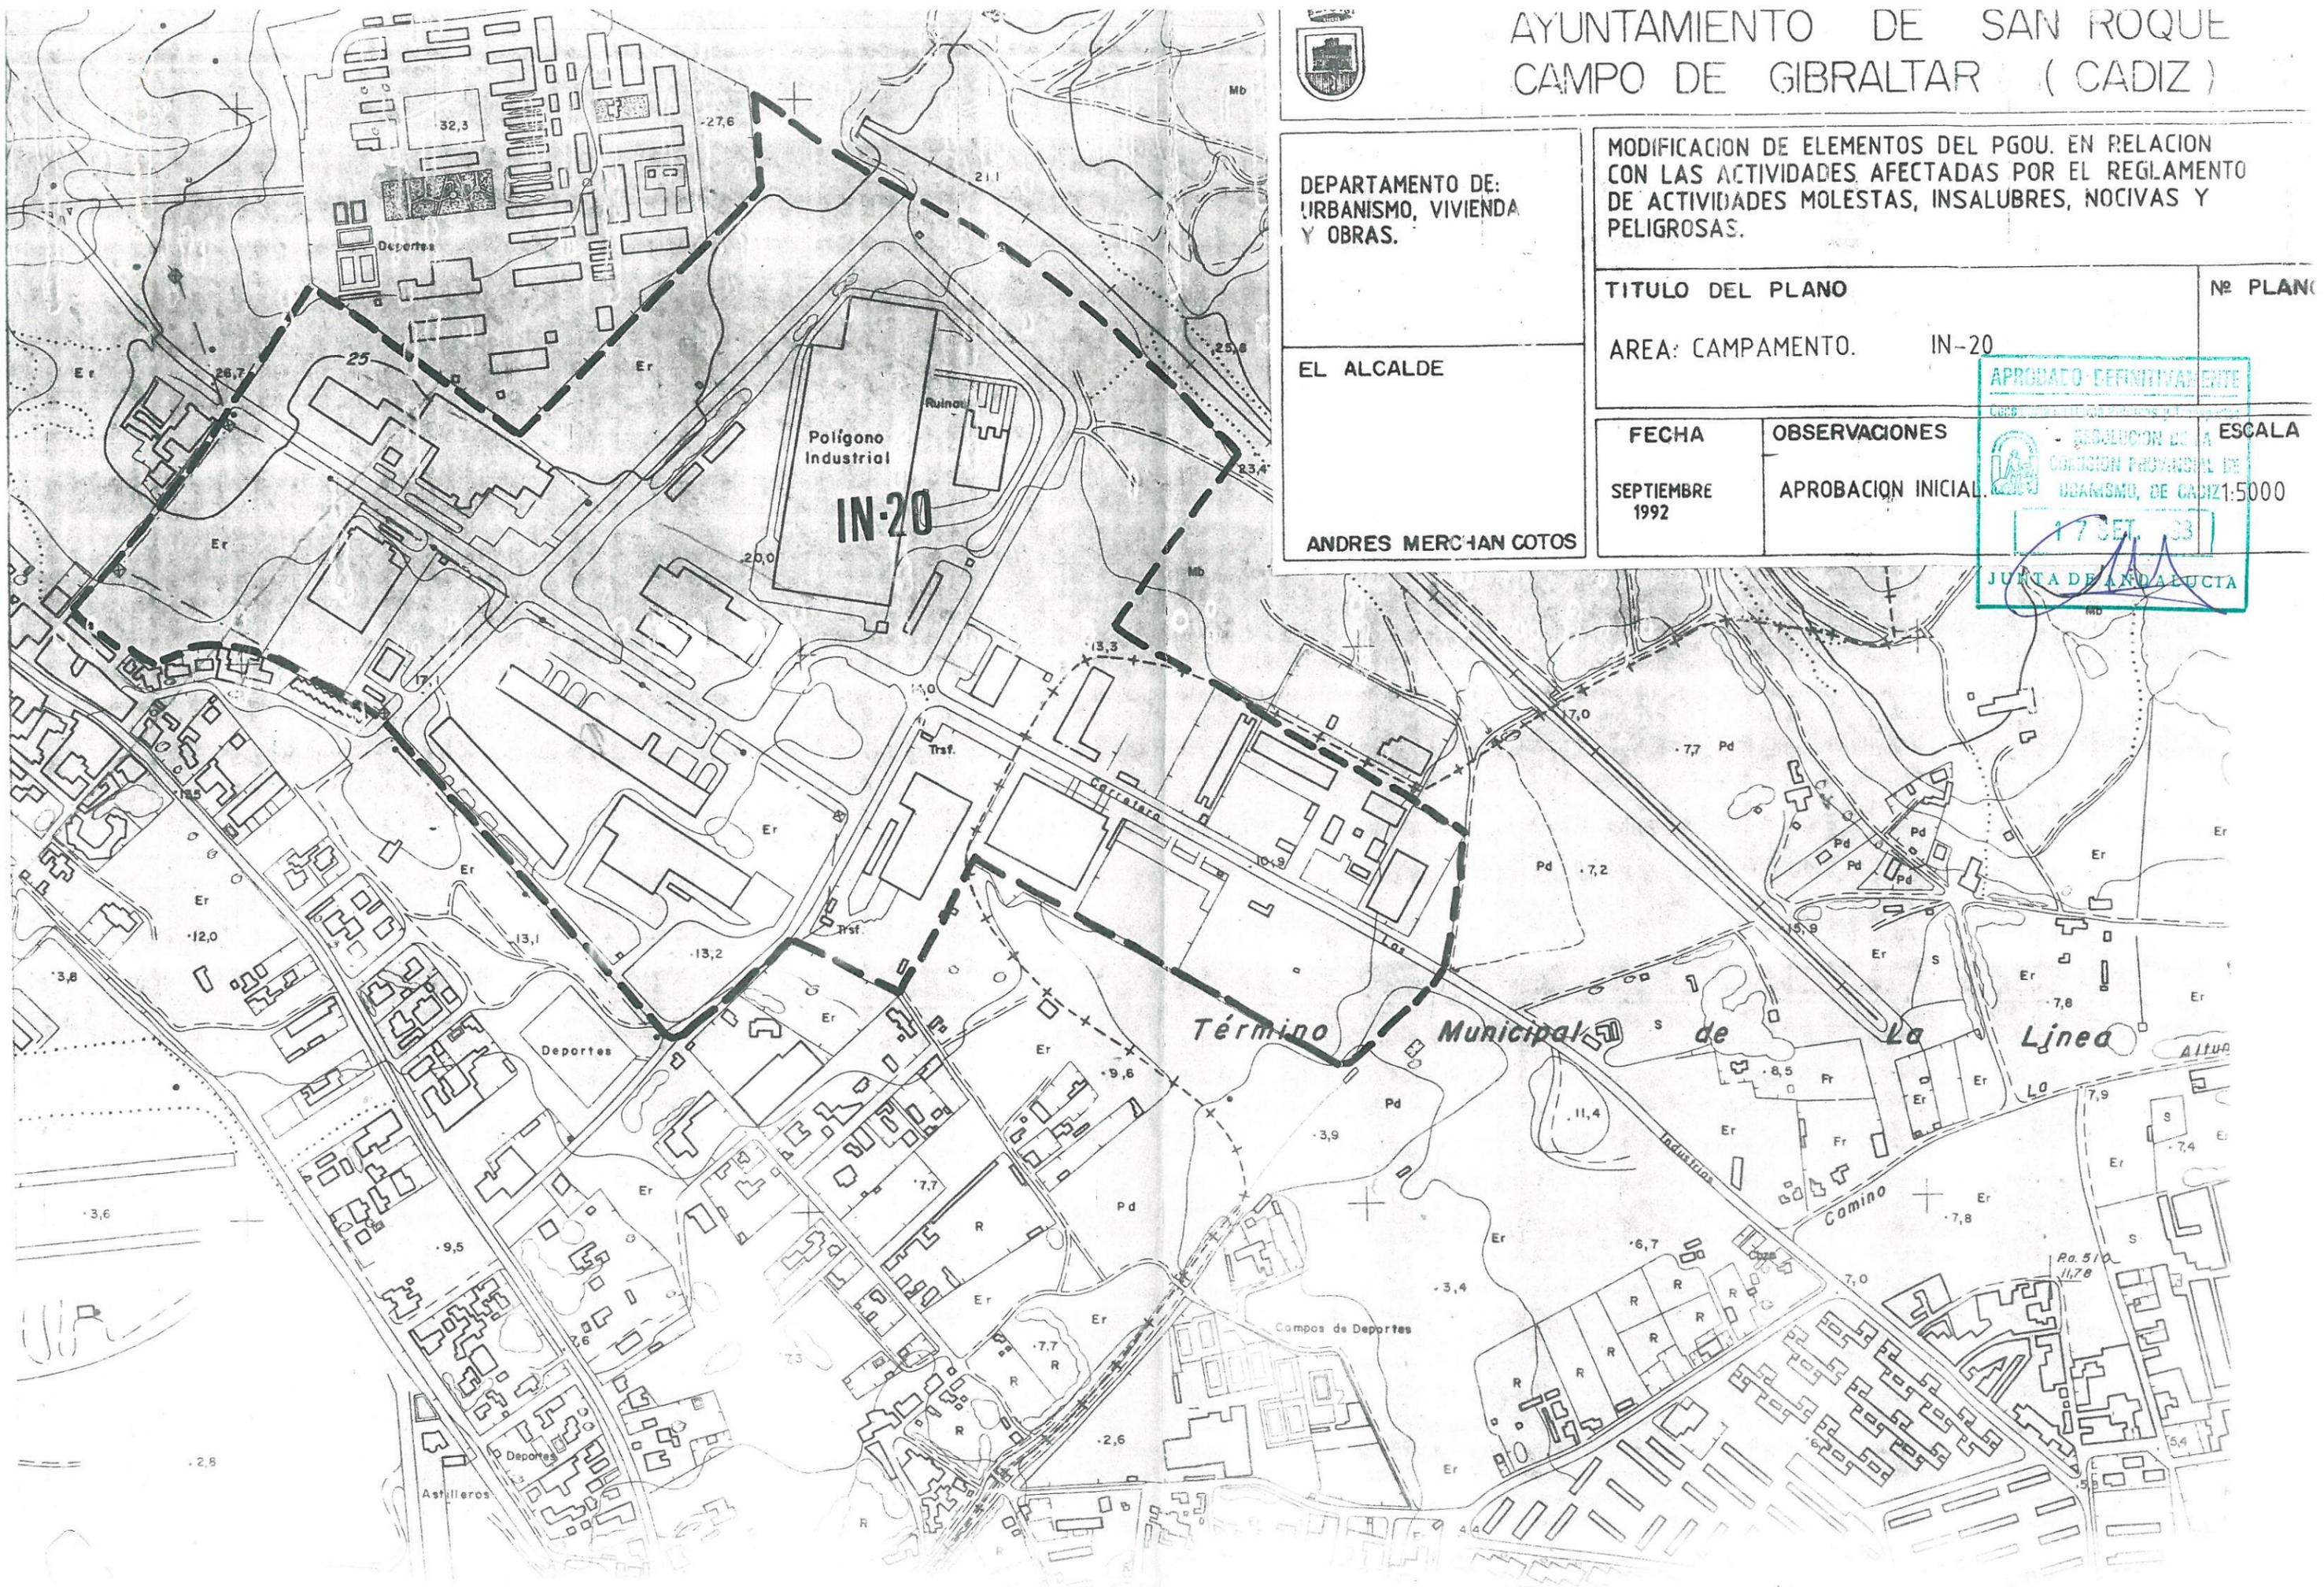

IN-20

Término Municipal de La Línea

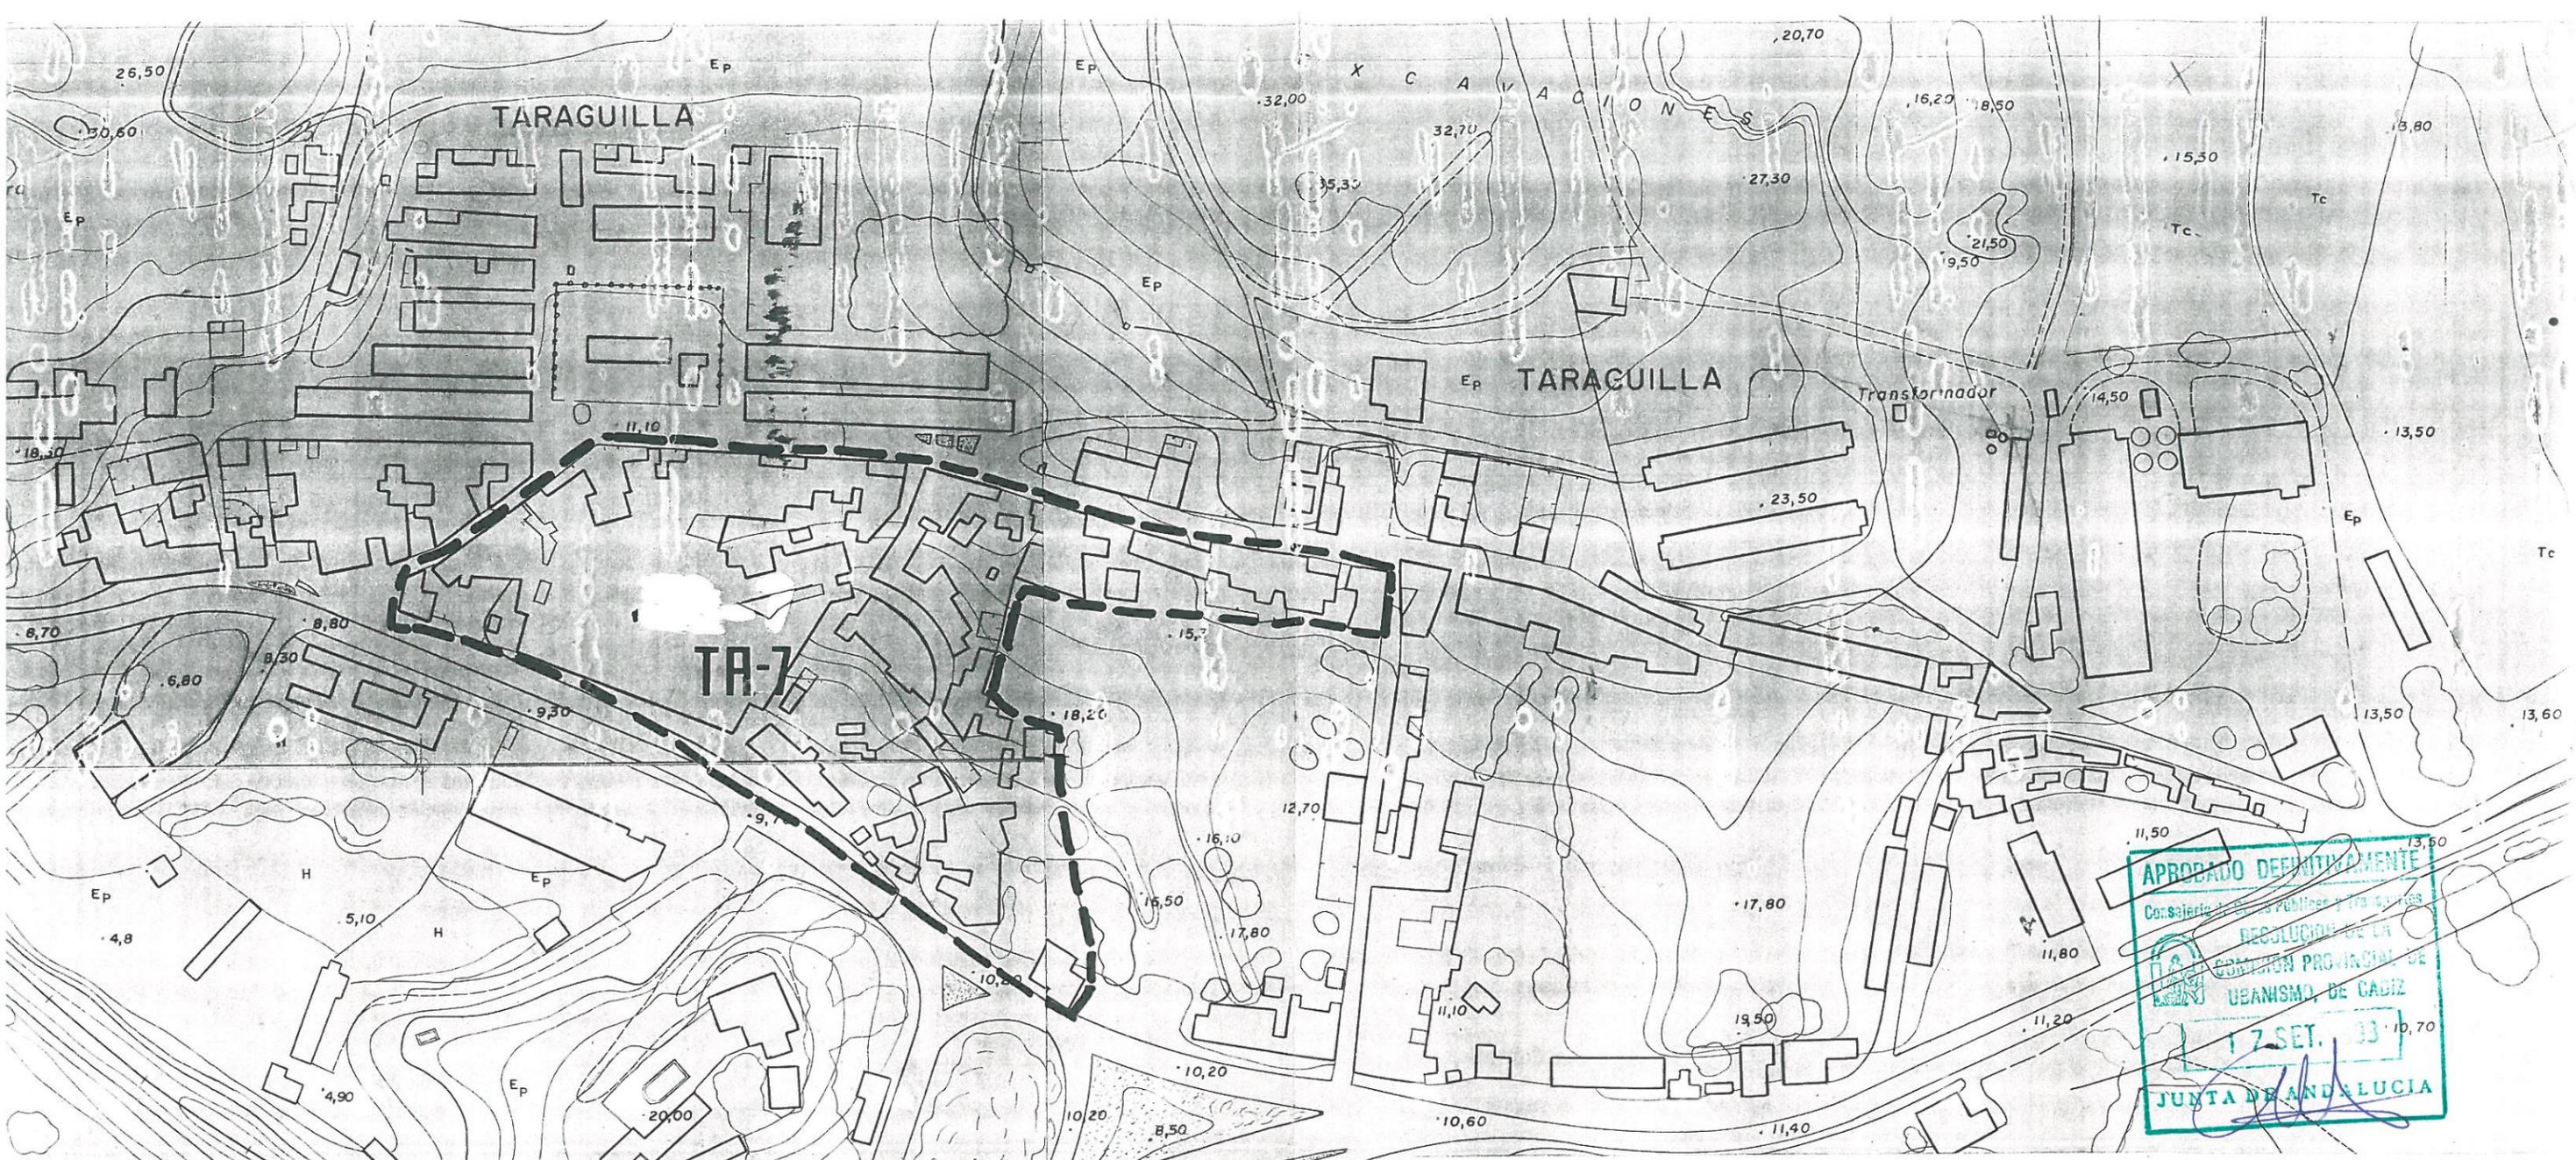


APROBADO DEFINITIVAMENTE
 Consistorio de San Roque
 RESOLUCIÓN DE LA
 COMISION PROVINCIAL DE
 URBANISMO DE CADIZ
 17 SET. 93
 JUNTA DE ANDALUCIA



**AYUNTAMIENTO DE SAN ROQUE
CAMPO DE GIBRALTAR (CADIZ)**

DEPARTAMENTO DE: URBANISMO, VIVIENDA Y OBRAS.	MODIFICACION DE ELEMENTOS DEL PGOU. EN RELACION CON LAS ACTIVIDADES AFECTADAS POR EL REGLAMENTO DE ACTIVIDADES MOLESTAS, INSALUBRES, NOCIVAS Y PELIGROSAS.		
EL ALCALDE	TITULO DEL PLANO AREA: TARAGUILLA. TA-7	Nº PLAN	
ANDRES MERRIAN COTOS	FECHA SEPTIEMBRE 1992	OBSERVACIONES APROBACION INICIAL.	ESCALA 1:2000

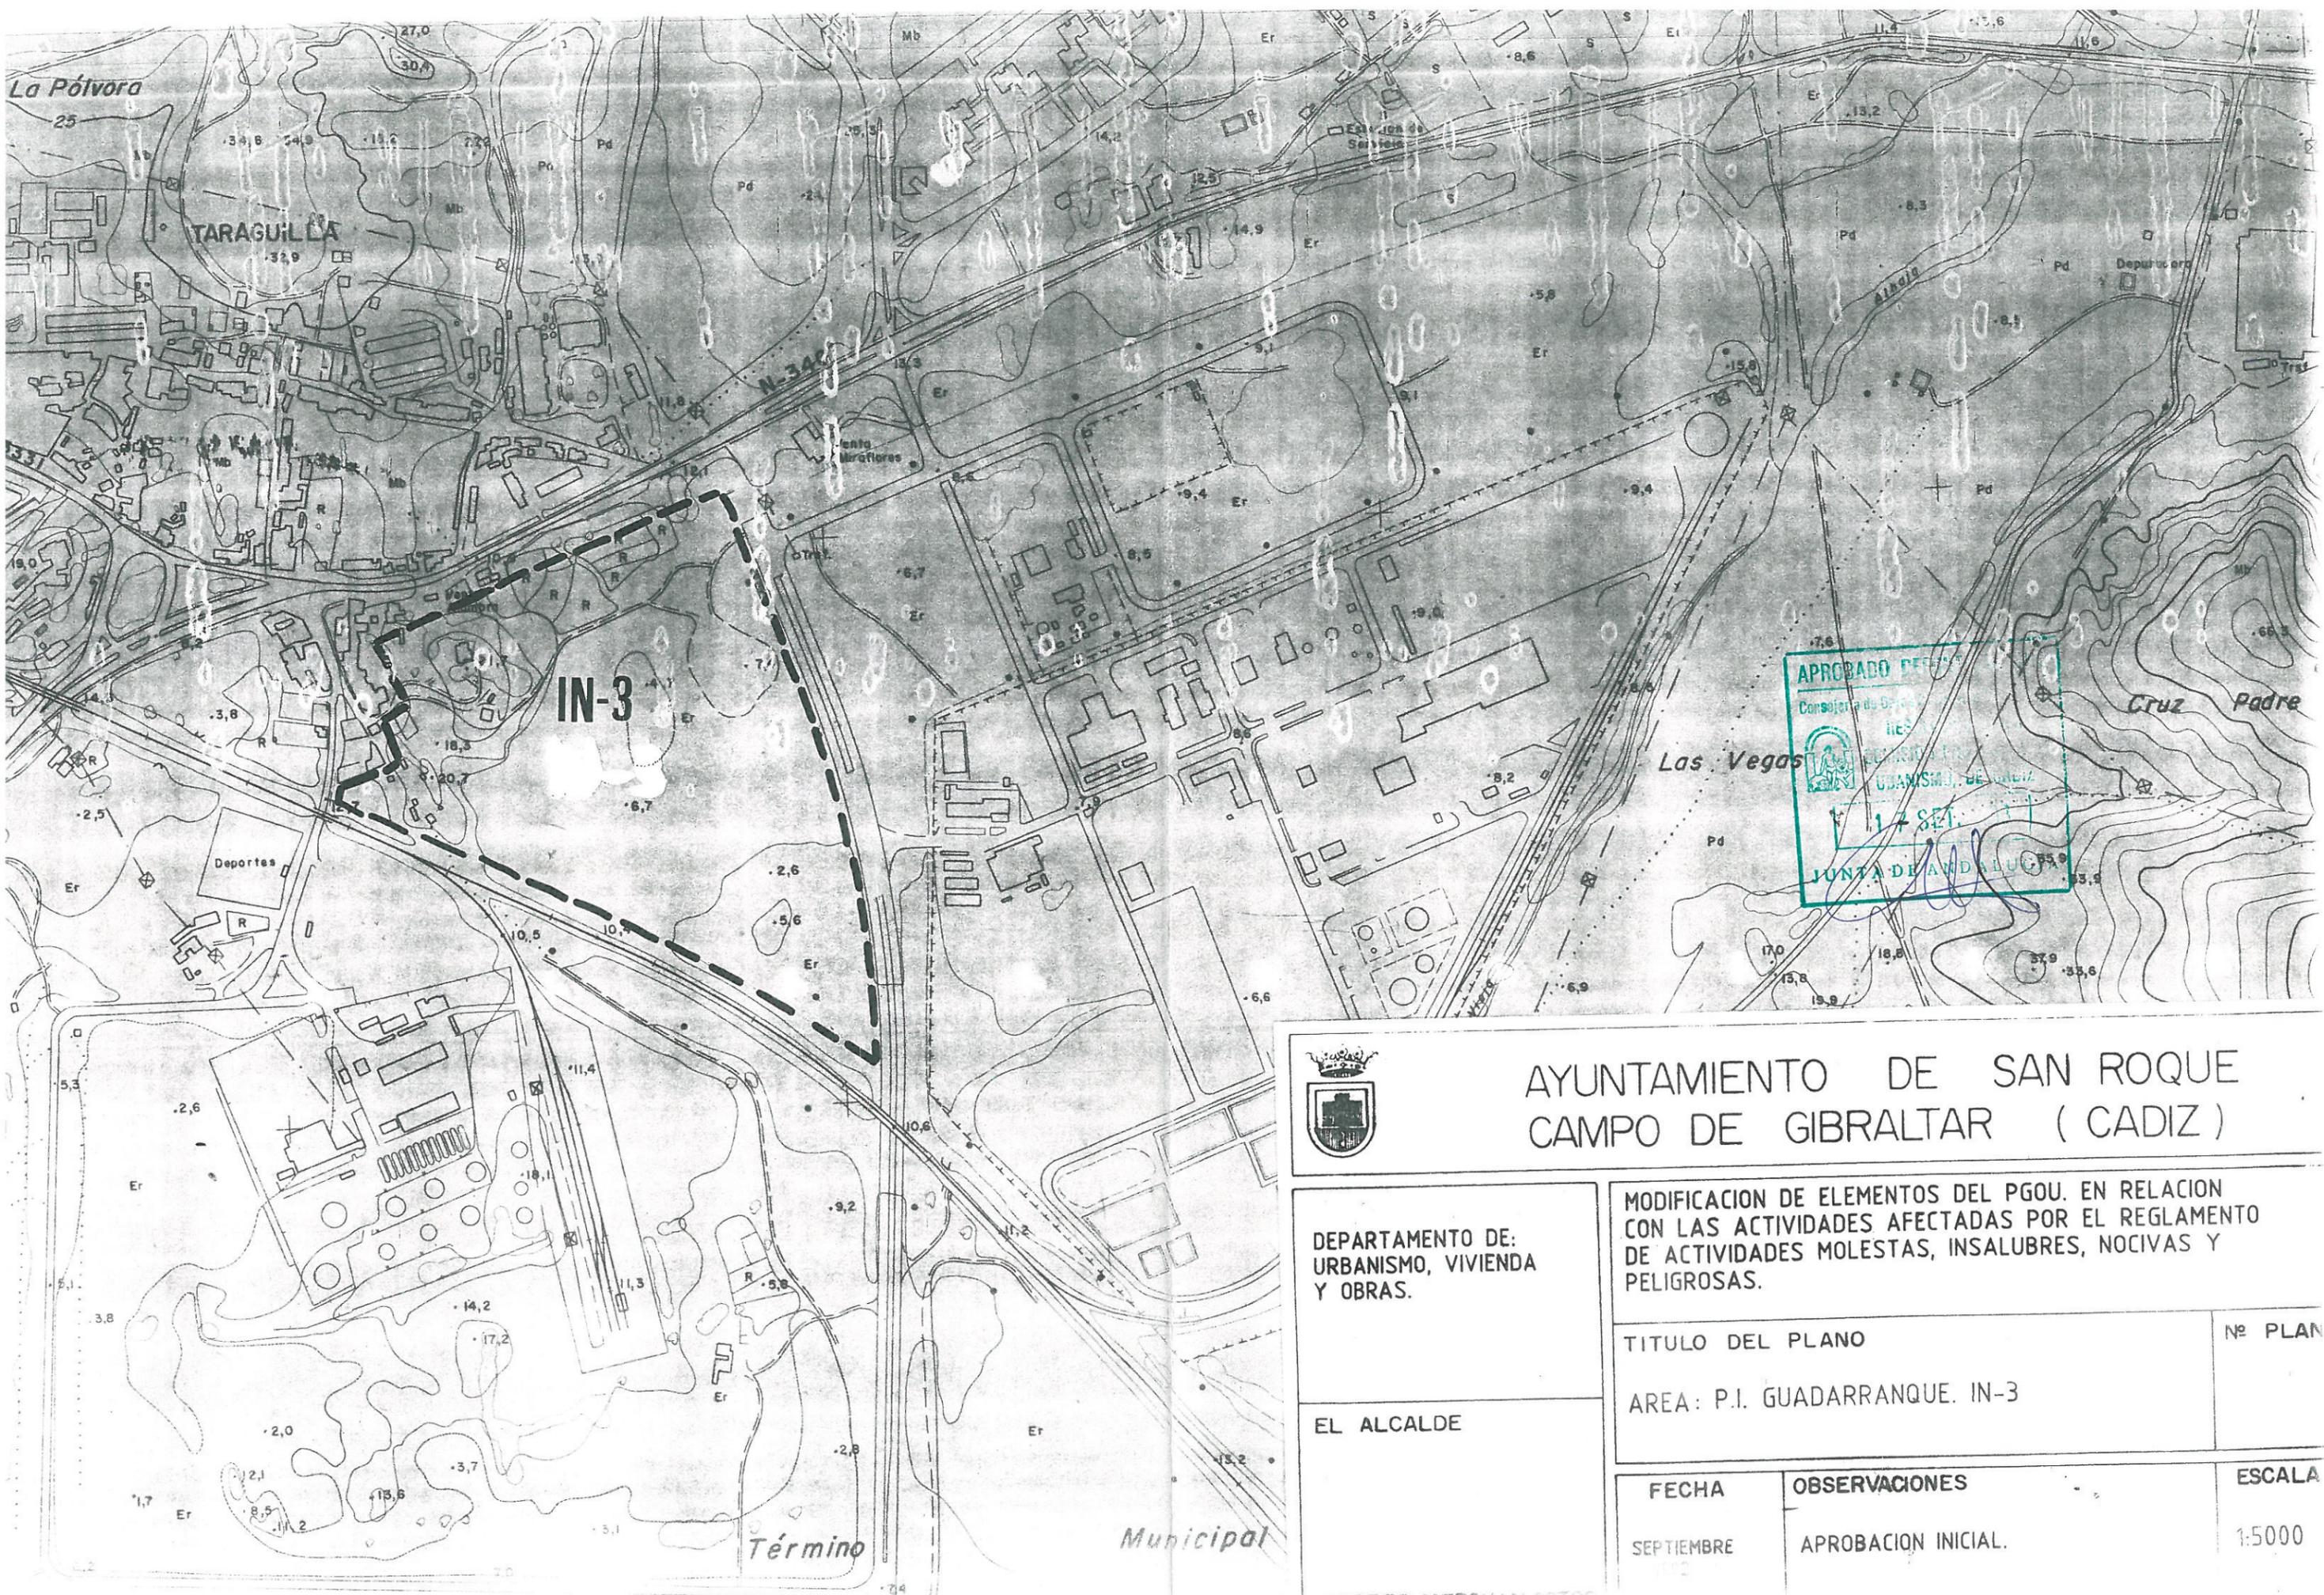

APROBADO P.E.S.
 Consejería de Obras
 Públicas y Transportes
 U.D.A.M.S.M. DE CÁDIZ
 17 SET. 1971
 JUNTA DE ANDALUCÍA



AYUNTAMIENTO DE SAN ROQUE CAMPO DE GIBRALTAR (CADIZ)

DEPARTAMENTO DE:
URBANISMO, VIVIENDA
Y OBRAS.

MODIFICACION DE ELEMENTOS DEL PGOU. EN RELACION
CON LAS ACTIVIDADES AFECTADAS POR EL REGLAMENTO
DE ACTIVIDADES MOLESTAS, INSALUBRES, NOCIVAS Y
PELIGROSAS.

EL ALCALDE

TITULO DEL PLANO

Nº PLAN

AREA: P.I. GUADARRANQUE. IN-3

ANDRES MERCHAN COTOS

FECHA

OBSERVACIONES

ESCALA

SEPTIEMBRE

APROBACION INICIAL.

1:5000