




SECCION TIPO VIARIO V1

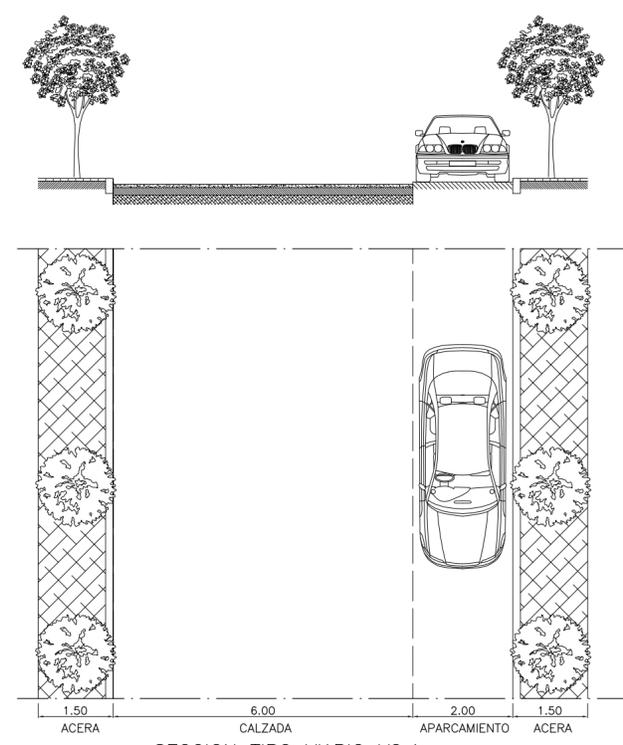


SECCION TIPO VIARIO V2.1

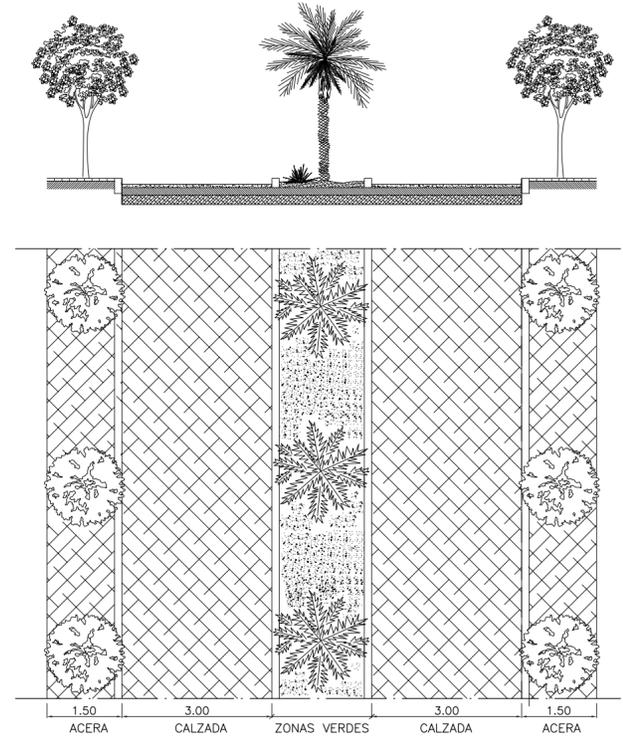

SECCION TIPO VIARIO V2.2

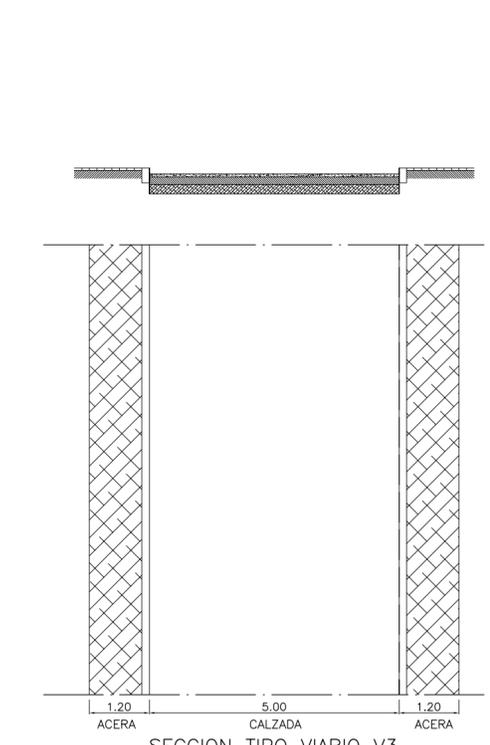

SECCION TIPO VIARIO V3

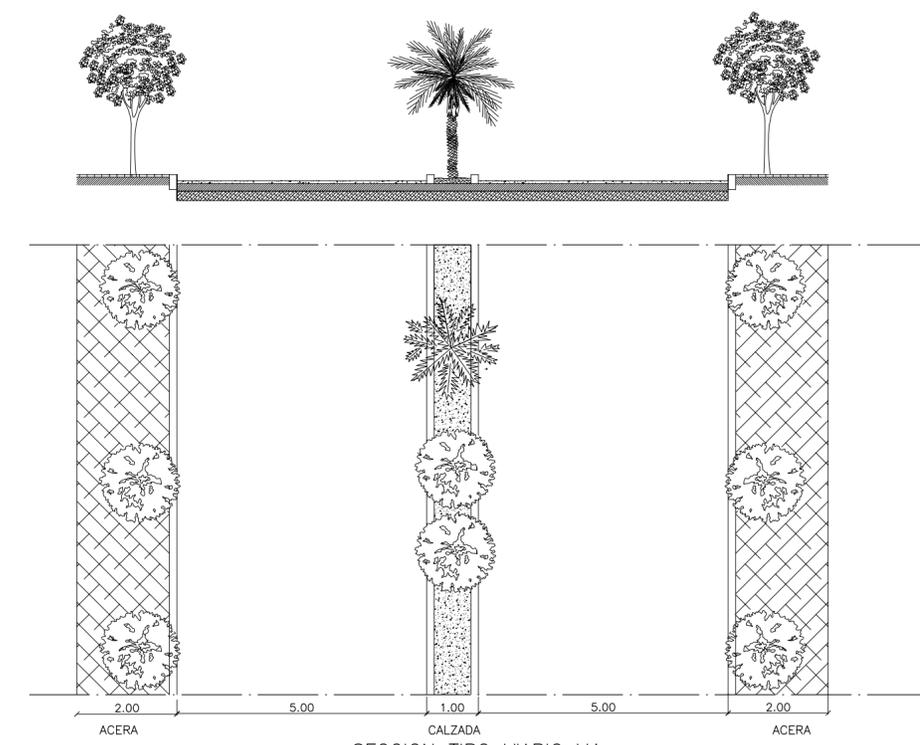

SECCION TIPO VIARIO V4

<p>REFUNDIDO DOCUMENTO PARA APROBACIÓN DEFINITIVA TEXTO REFUNDIDO AL REFORMADO DEL PLAN PARCIAL DE ORDENACIÓN DEL SECTOR 008-SE de SAN ROQUE (CADIZ)</p>		<p>LOS ARQUITECTOS ANTONIO SÁNCHEZ DEL PINO.</p>
<p>PROMOTOR</p> <p style="text-align: center;">VIANSUR DESARROLLOS INMOBILIARIOS S.L.</p>		<p> AGUSTÍN TOLEDANO MONTERO.</p>
<p>PLANO ORDENACIÓN</p>	<p>PLANTAS Y SECCIONES RED VIARIA</p>	
		<p>FECHA: JUNIO-2006 ESCALA: 1/100 PLANO Nº. 06</p>