


	H1	H2	H3	H1000
--	----	----	----	----	----	----	----	----	----	-----	-----	------	------	-------



PLAN PARCIAL DEL SECTOR PM-6
VILLA
VICTORIA
AYUNTAMIENTO DE SAN ROQUE
CAMPO DE GIBRALTAR CADIZ


PROMOTOR:

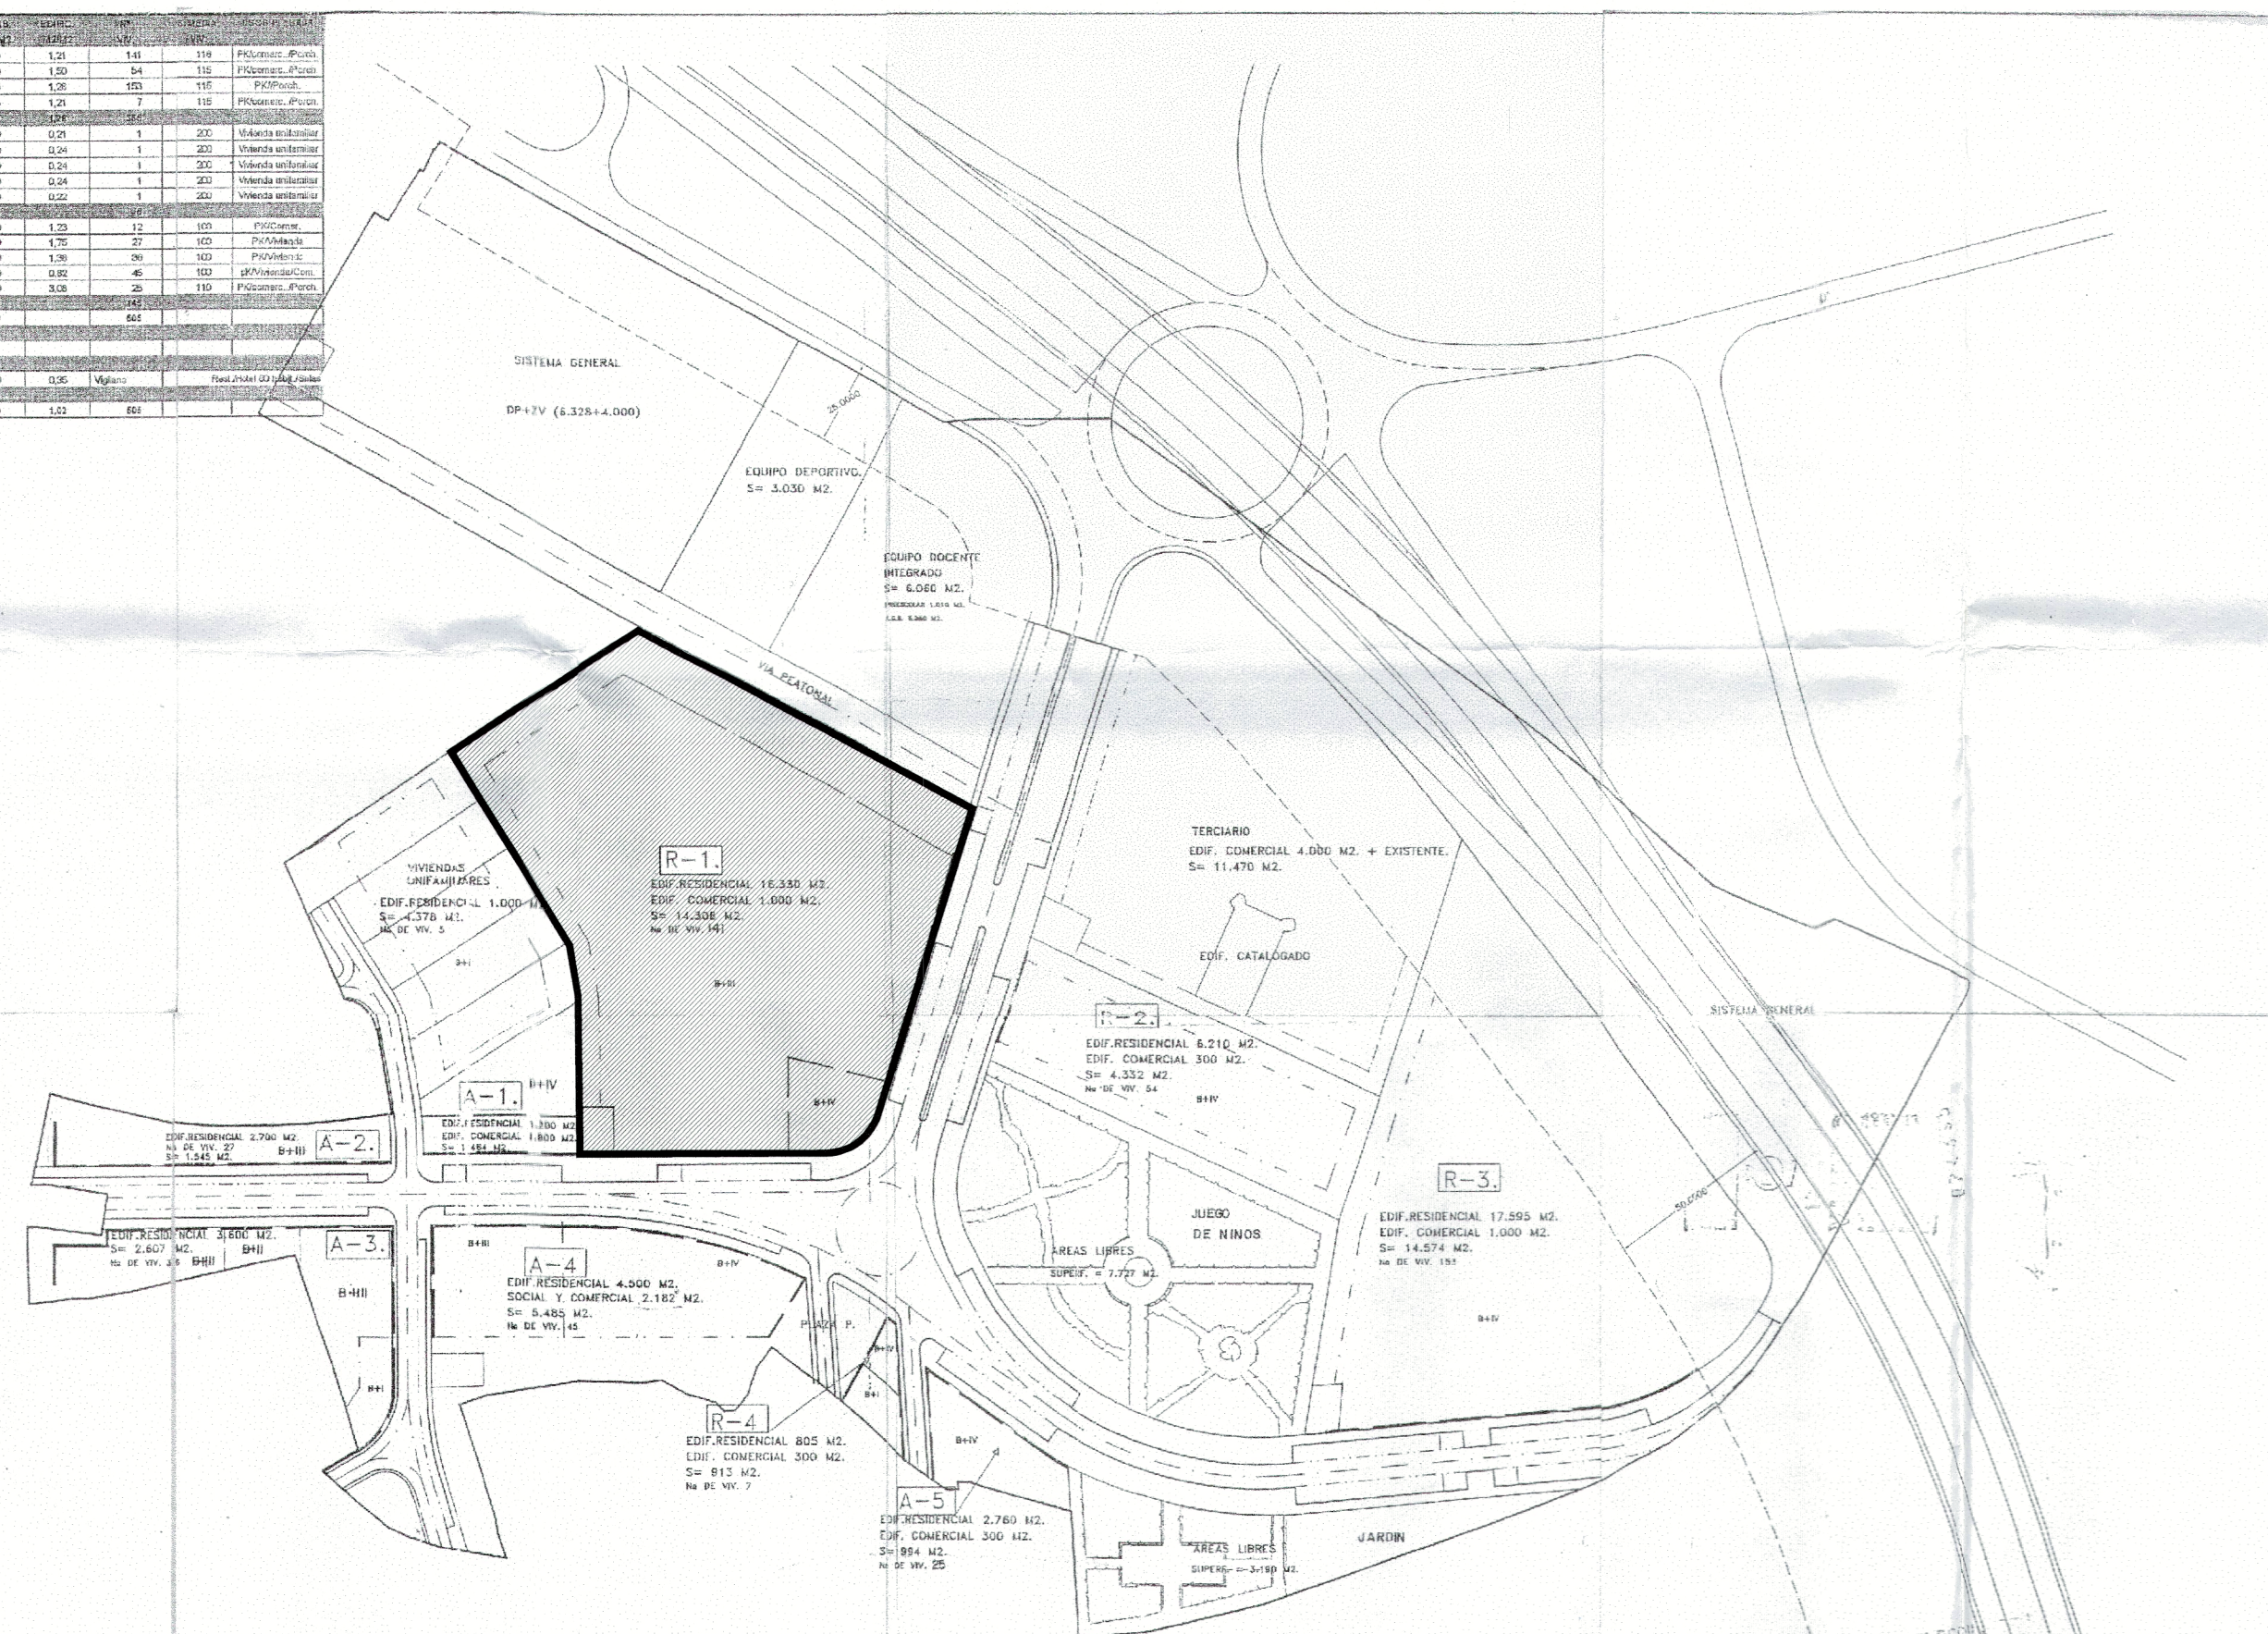

TEXTO REFUNDIDO

RETRANQUEOS MINIMOS DE EDIFICACION

ALINEACION OBLIGATORIA

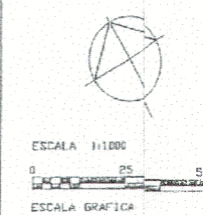

ORDENACION VOLUMETRICA

MARZO DE 1.996

ARQUITECTOS:

JAVIER DELGADO GOMEZ

PLANO Nº

17


NICOLAS ANGEL AGUADO ARRABE

AYUNTAMIENTO DE SAN ROQUE
DILIGENCIA: Para hacer constar que el
presente documento ha sido aprobado
definitivamente por este Ilmo. Ayunta-
miento en sesión plenaria celebrada el
día 6 MAYO 2004 al Punto 9
EL SECRETARIO GENERAL



ESTUDIO DE DETALLE DE PARCELA R-1 DEL PLAN PARCIAL DEL
SECTOR PM-6. VILLA VICTORIA. PUENTE MAYORGA. SAN ROQUE. CÁDIZ.

ARQUITECTURA Y URBANISMO

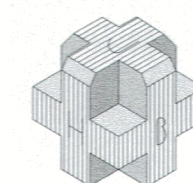

PLANO:
I-02

UBICACIÓN EN PLAN PARCIAL

EXPD. N.	754
----------	-----

PROPIEDAD:
PROMAGA

AUTOR	OBSERVACIONES
-------	---------------

ESCALA

1/2000

JOSE HERRERA BERNAL. ARQUITECTO

FECHA:
AGOSTO 2.003