


R I O

G U A D I A R O

LINEA DELIMITACION ACTUACION

CAMINO

DEPURADORA

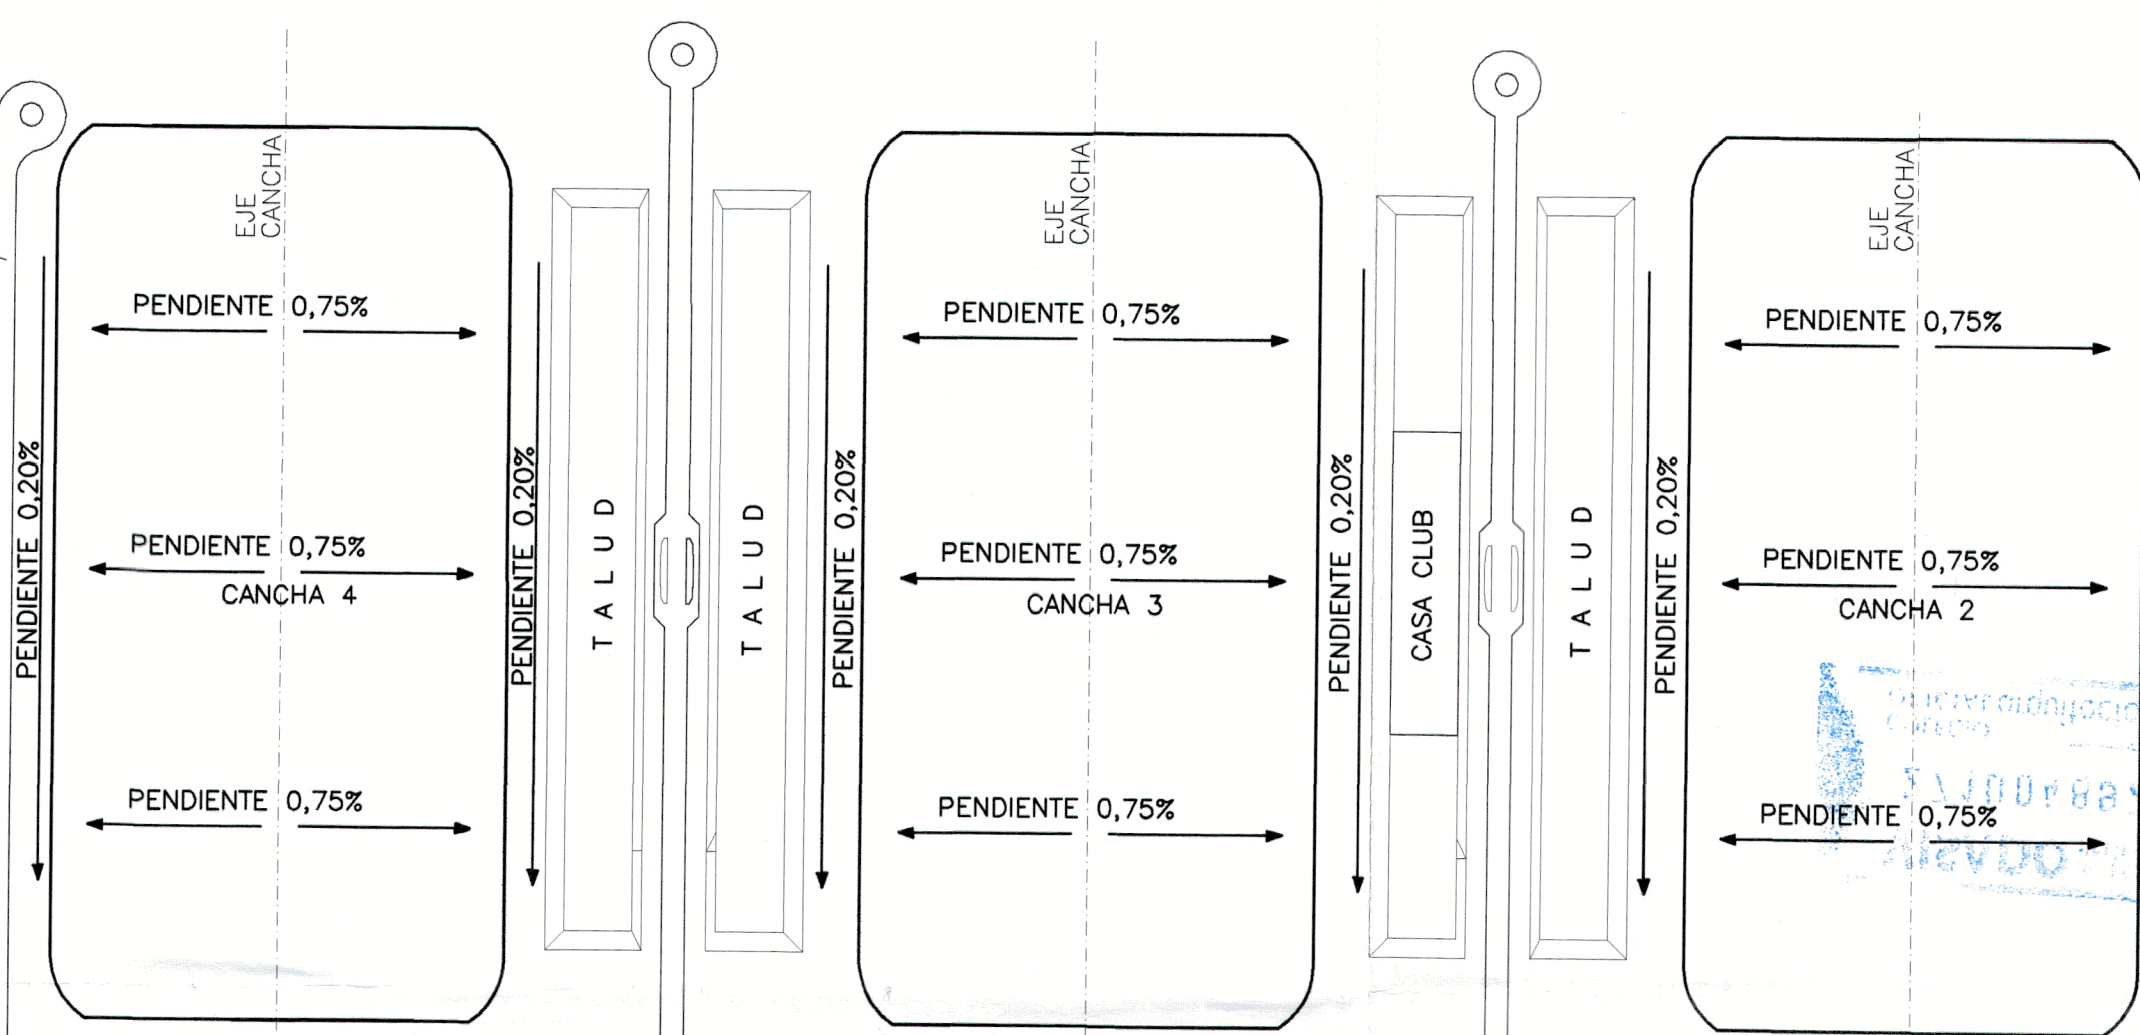

EJE CANCHA

PENDIENTE 0,20%

PENDIENTE 0,15%

PENDIENTE 0,15%

PENDIENTE 0,15%

CANCHA 1

PENDIENTE 0,20%

CAMINO


CAMINO

CANAL DE DESAGÜE

CANCHA DE TAQUEO

OFICINAS

ALMACEN

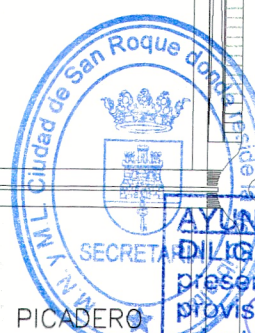

AYUNTAMIENTO DE SAN ROQUE
DILIGENCIA: Para hacer constar que el presente documento ha sido aprobado provisionalmente por este Ilmo. Ayuntamiento en sesión plenaria celebrada el día 7 de mayo de 2004 al Pto. 2º
EL SECRETARIO GENERAL,

VISADO

27100489/304

COLEGIO OFICIAL DE ARQUITECTOS DE CÁDIZ



PLAN ESPECIAL DEL COMPLEJO DEPORTIVO "LOS PINOS" EN EL TERMINO MUNICIPAL DE SAN ROQUE. CADIZ
ESTUDIO

AREA DE CANCHAS
NIVELACION

GDV
SEPTIEMBRE 2004

ARQUITECTO
LUIS GARCIA DE VIGUERA

PROPIEDAD
VILLALAND S.A.

PLANO N°
08
E: 1/2.000