




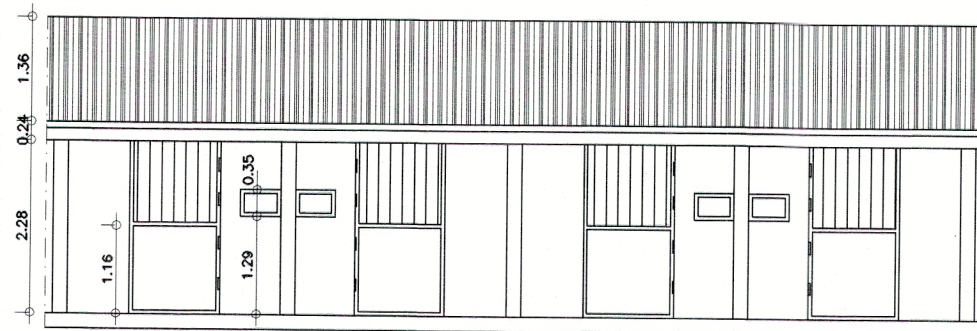

ALZADO

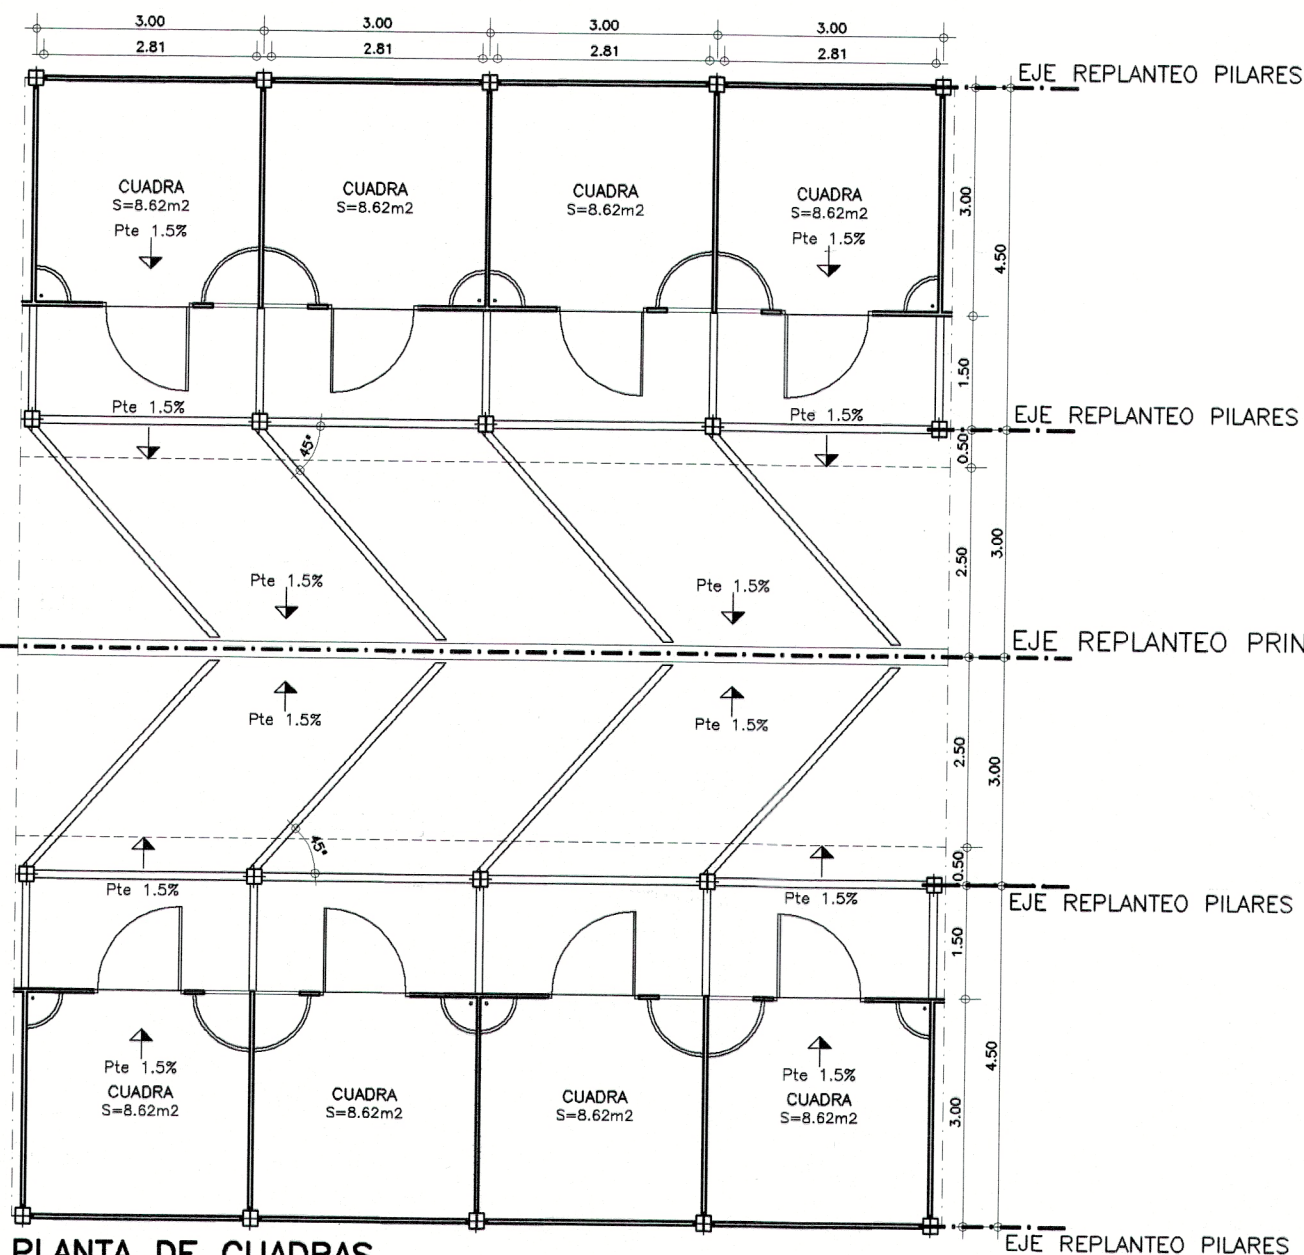


PLANTA DE CUADRAS

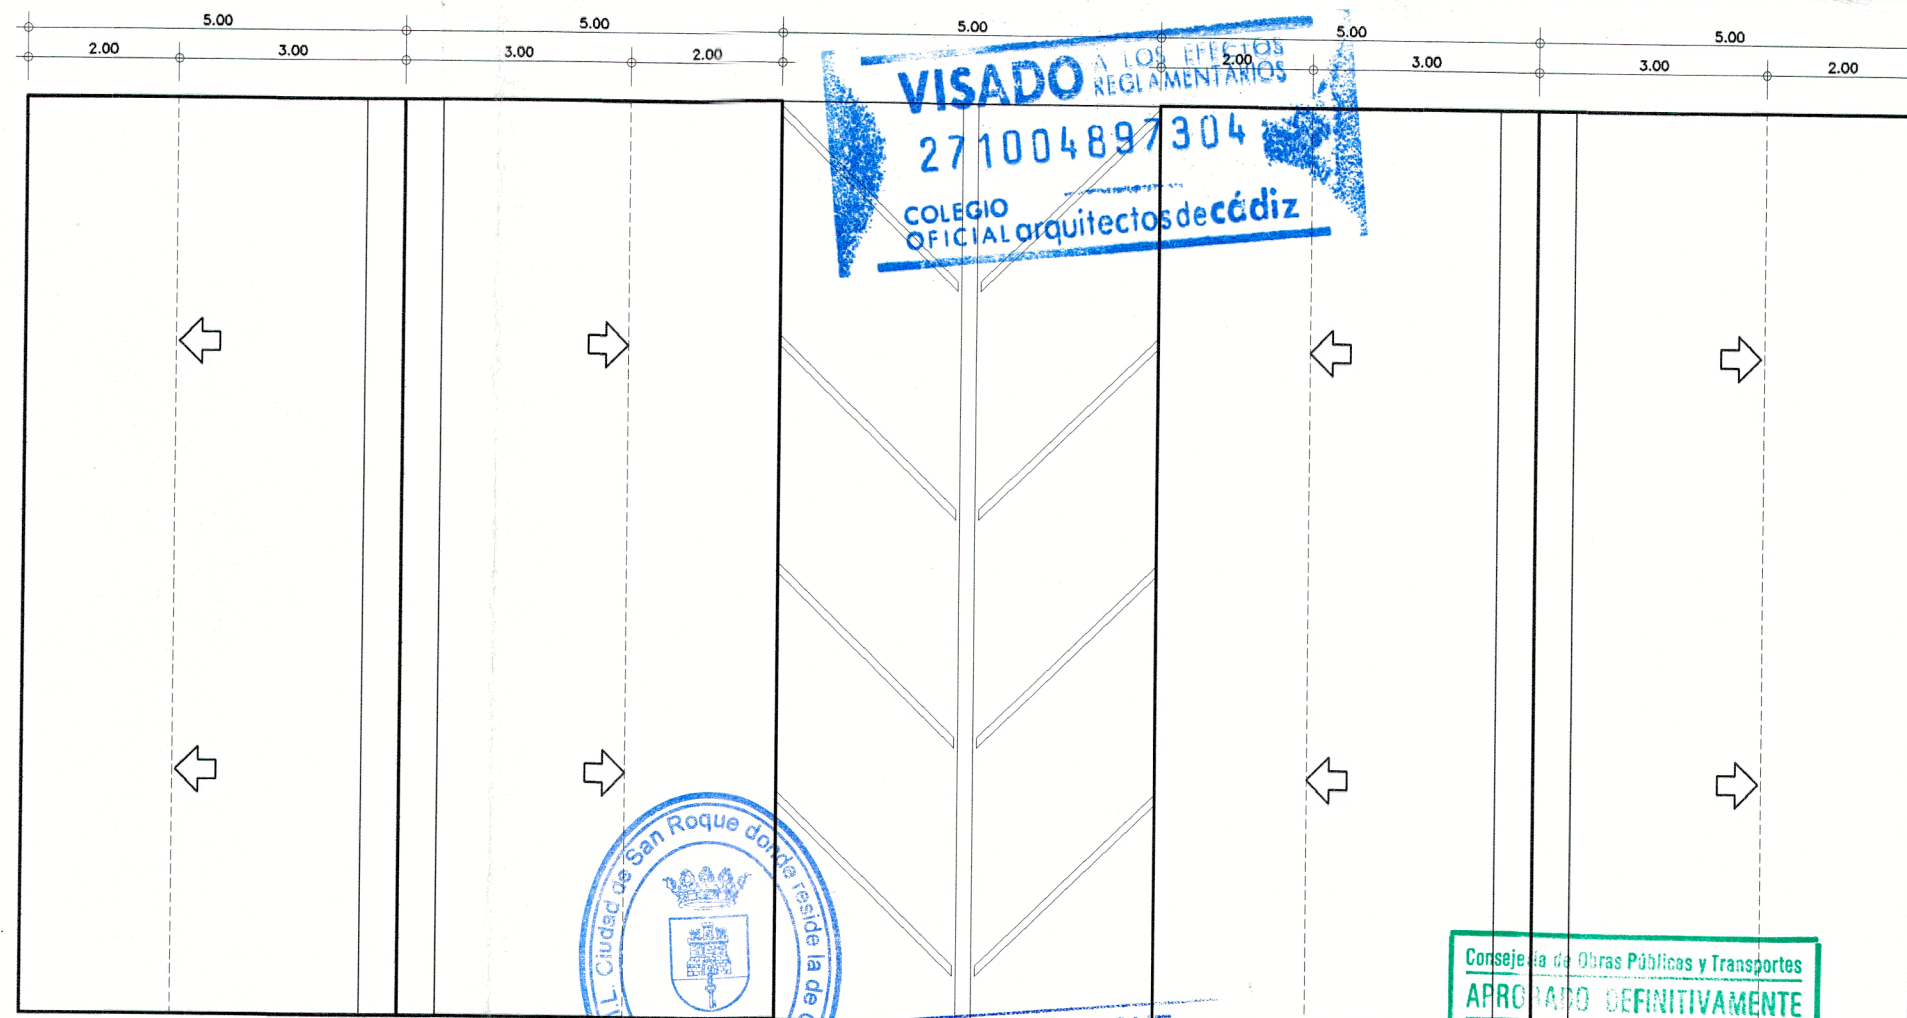


PLANTA DE CUBIERTA



SECCION TRANSVERSAL

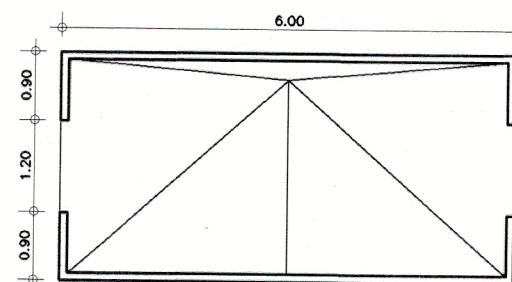

LAVADERO

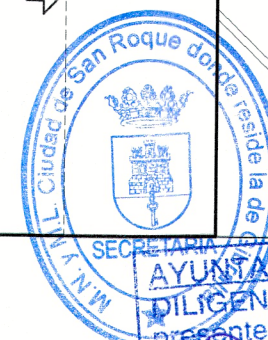

AYUNTAMIENTO DE SAN ROQUE
DILIGENCIA: Para hacer constar que el presente documento ha sido aprobado provisionalmente por este Ilmo. Ayuntamiento en sesión plenaria celebrada el día 22 DIC 2004 al Punto 2) EL SECRETARIO GENERAL,



PLAN ESPECIAL DEL COMPLEJO DEPORTIVO "LOS PINOS" EN EL TERMINO MUNICIPAL DE SAN ROQUE. CADIZ
ESTUDIO

GDV
SEPTIEMBRE 2004

AREA DE CUADRAS Y EDIFICIOS.
CUADRAS Y LAVADERO DESMONTABLE
PLANTA ALZADO Y SECCION
COTAS Y SUPERFICIES

ARQUITECTO
LUIS GARCIA DE VIGUERA

PROPIEDAD
VILLALAND S.A.

PLANO N.º 1
E:1/100