




ALZADO DELANTERO

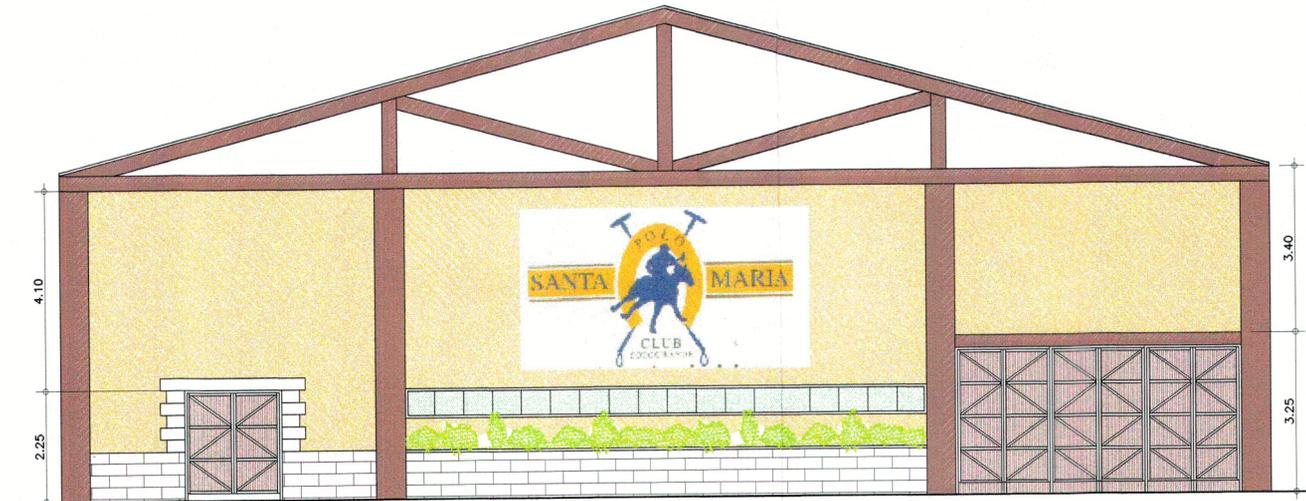

ALZADO TRASERO

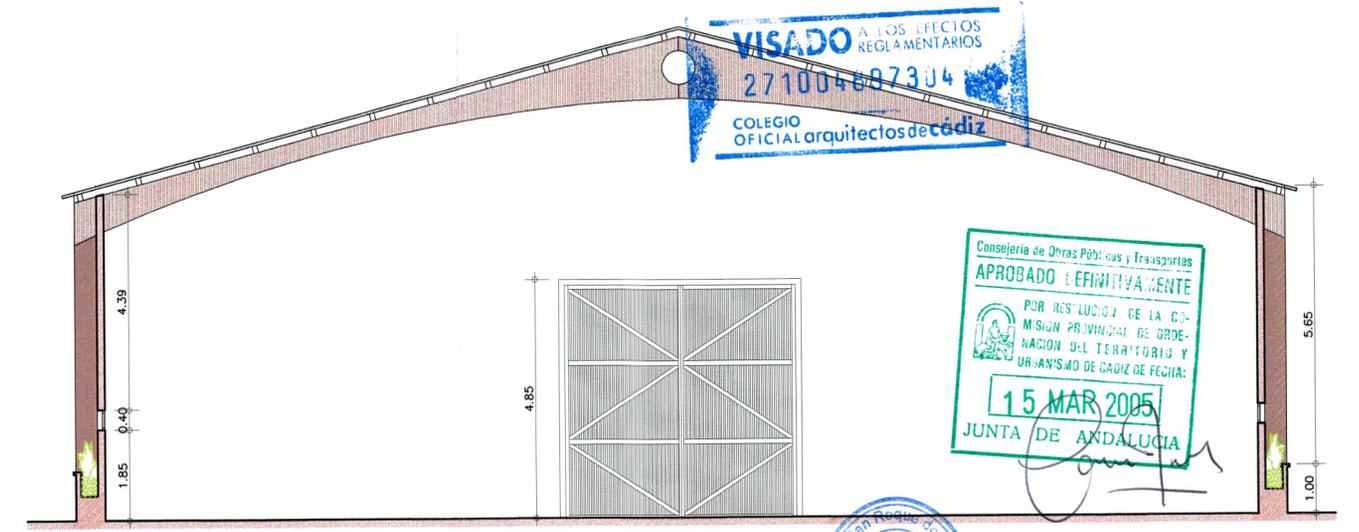

SECCION TRANSVERSAL

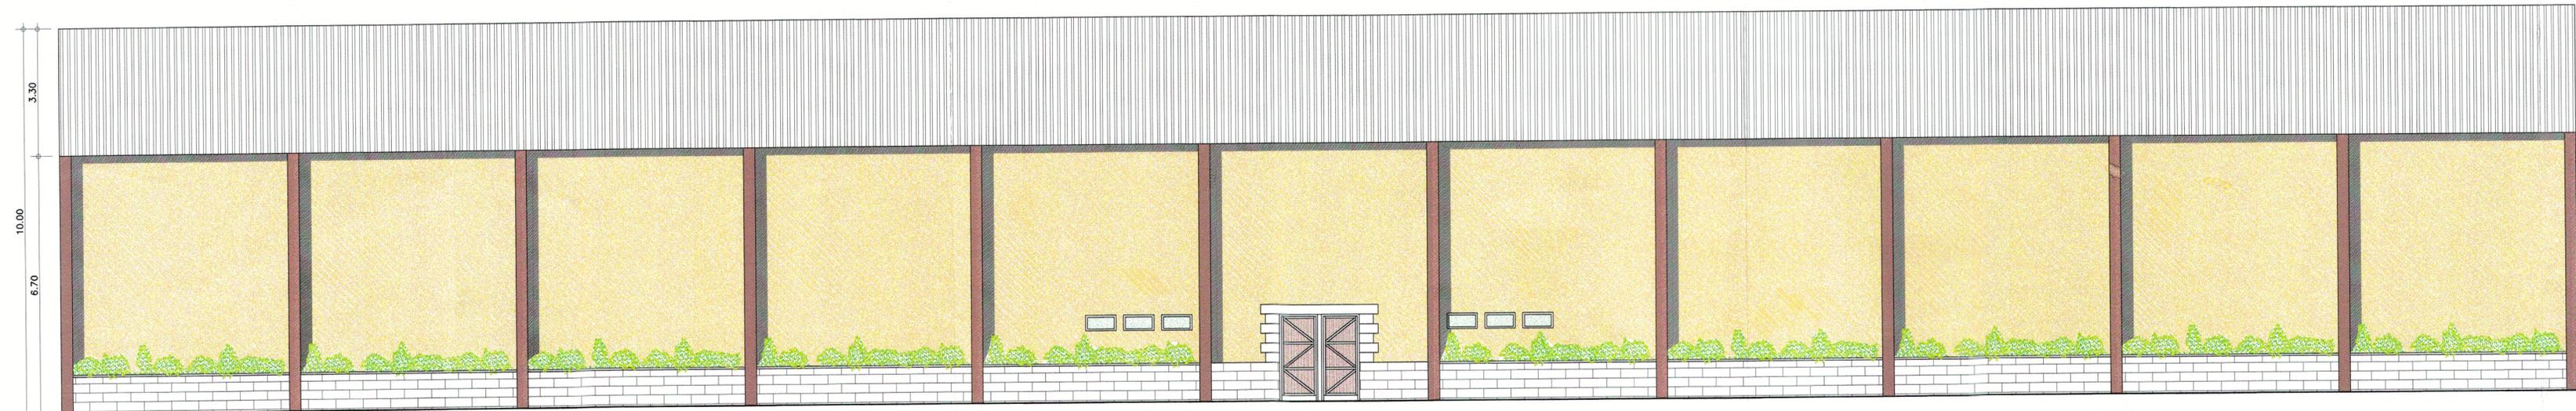

ALZADO LATERAL

AYUNTAMIENTO DE SAN ROQUE
 DILIGENCIA: Para hacer constar que el presente documento ha sido aprobado provisionalmente por este Ayuntamiento en sesión plenaria celebrada el día 22 DIC 2004 al Punto 2º.
 EL SECRETARIO GENERAL



CONSEJERIA de Obras Pùblicas y Transportes
 APROBADO DEFINITIVAMENTE
 POR RESOLUCION DE LA COMISION PROVINCIAL DE ORDENACION DEL TERRITORIO Y URBANISMO DE CADIZ DE FECHA: 15 MAR 2002
 JUNTA DE ANDALUCIA

PLAN ESPECIAL DEL COMPLEJO DEPORTIVO "LOS PINOS" EN EL TERMINO MUNICIPAL DE SAN ROQUE. CADIZ

ESTUDIO
 G.D.V.
 SEPTIEMBRE 2004

AREA DE CUADRAS Y EDIFICIOS.
 ALMACEN. ALZADOS

ARQUITECTO
 LUIS GARCIA DE VIGUERA

PROPIEDAD
 VILLALAND S.A.

PLANO N.º 14
 E: 1/100