



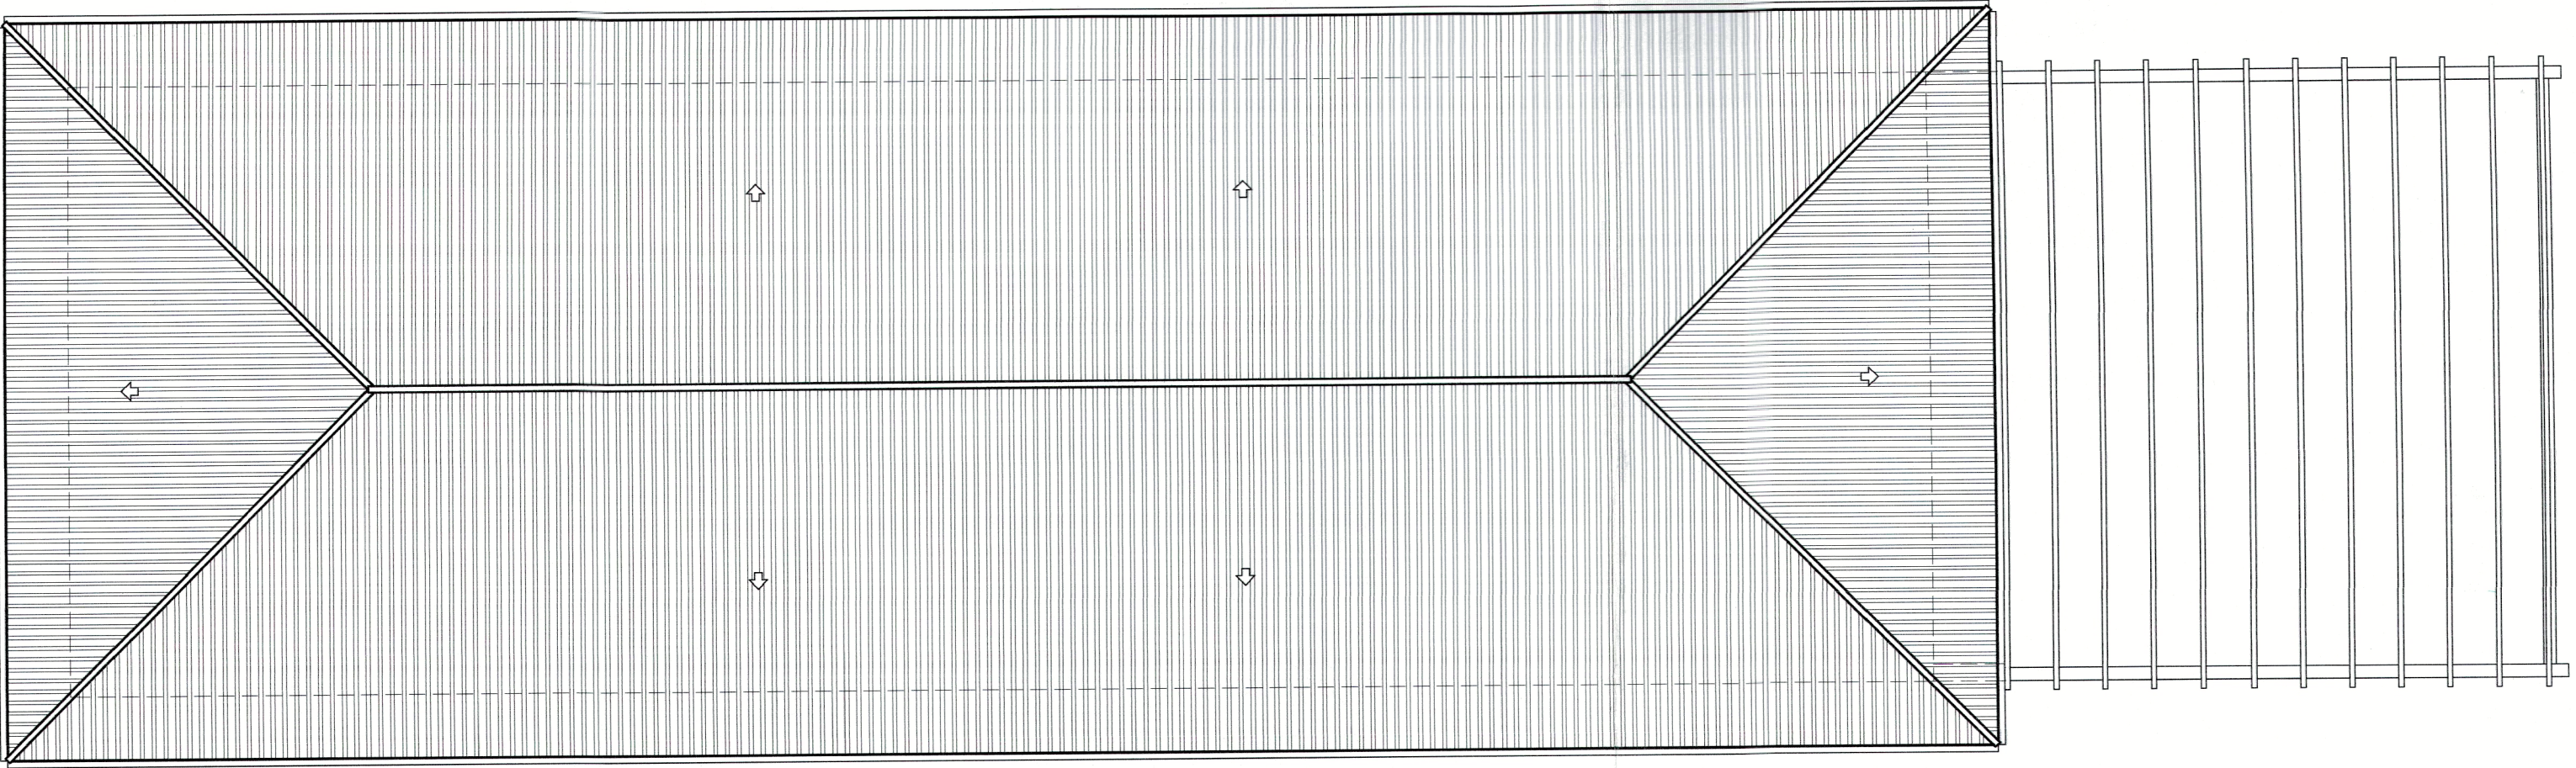


PLANTA CUBIERTA

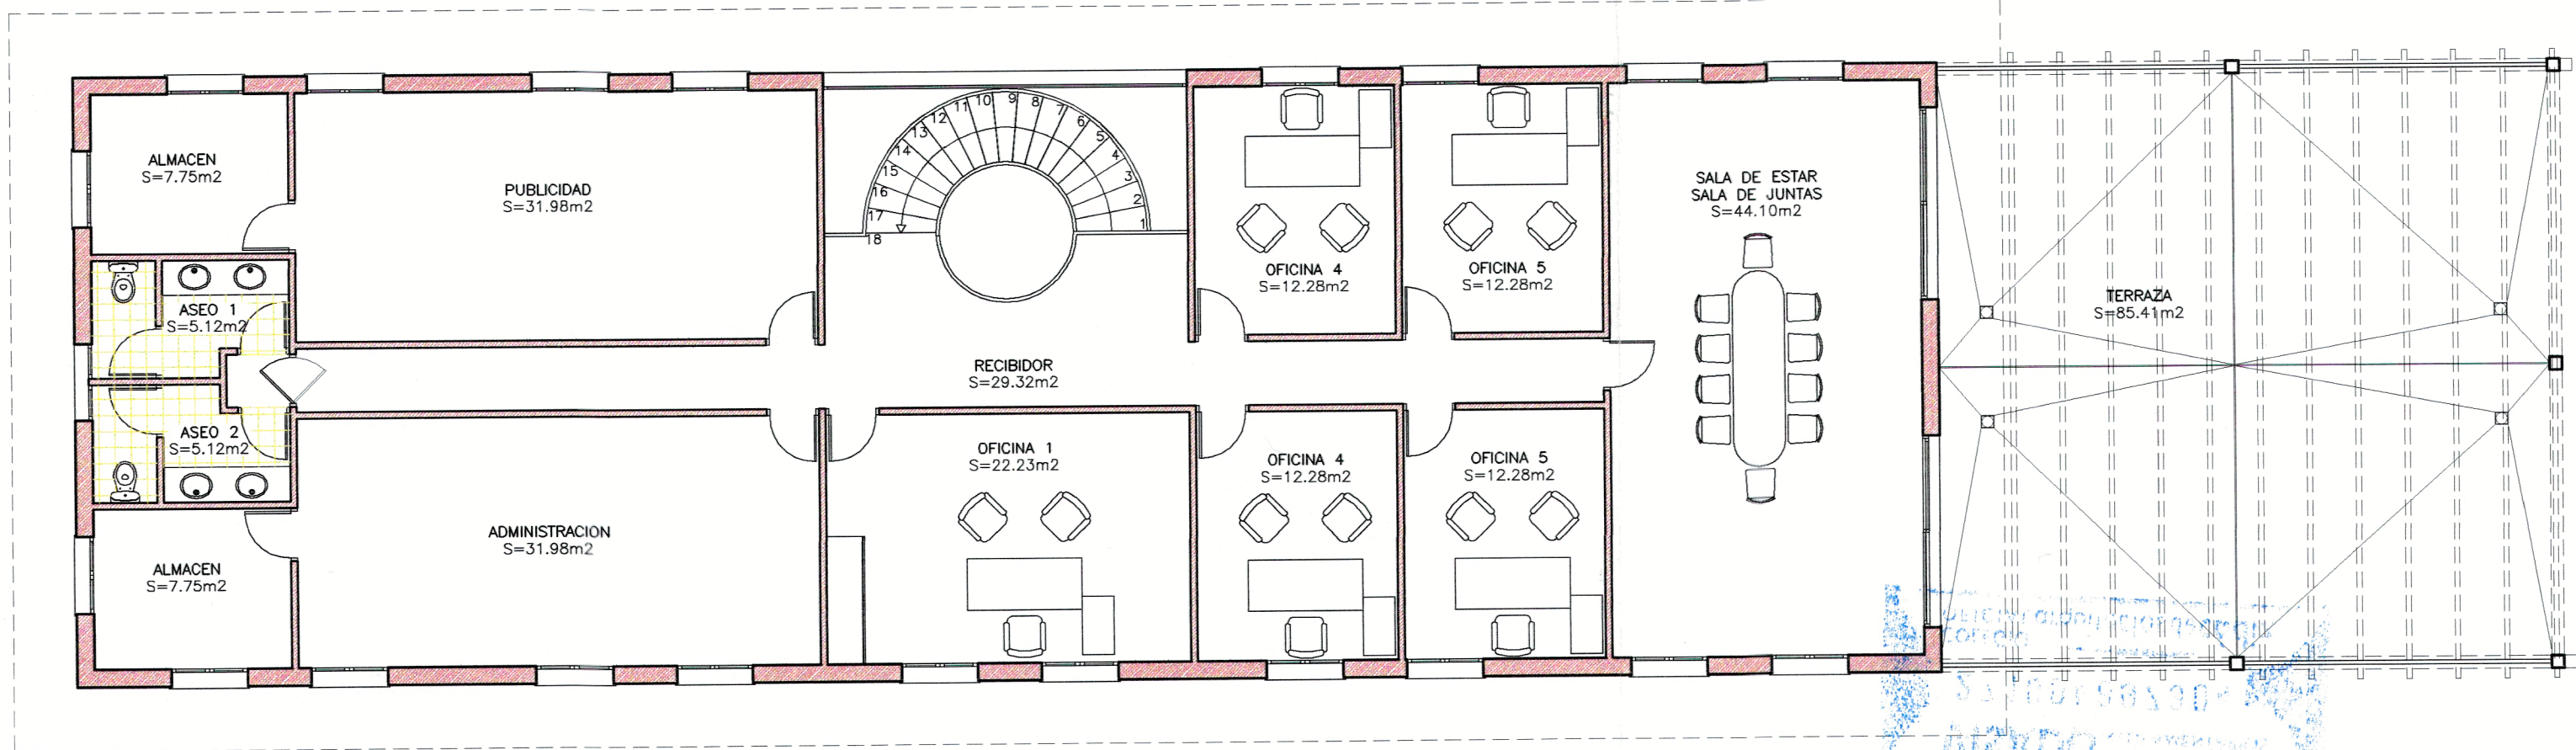


PLANTA PRIMERA

SUP. PLANTA PRIMERA	
ALMACEN PUB.	7,75
ALMACEN ADM.	7,75
ASEO 1	5,12
ASEO 2	5,12
PUBLICIDAD	31,98
ADMINISTRACION	31,98
RECIBIDOR	29,32
OFICINA 1	22,23
OFICINA 2	12,18
OFICINA 3	12,18
OFICINA 4	12,18
OFICINA 5	12,18
SALA ESTAR-JUNTAS	44,10
TOTAL SUP UTIL	234,27
TOTAL SUP CONS	278,95

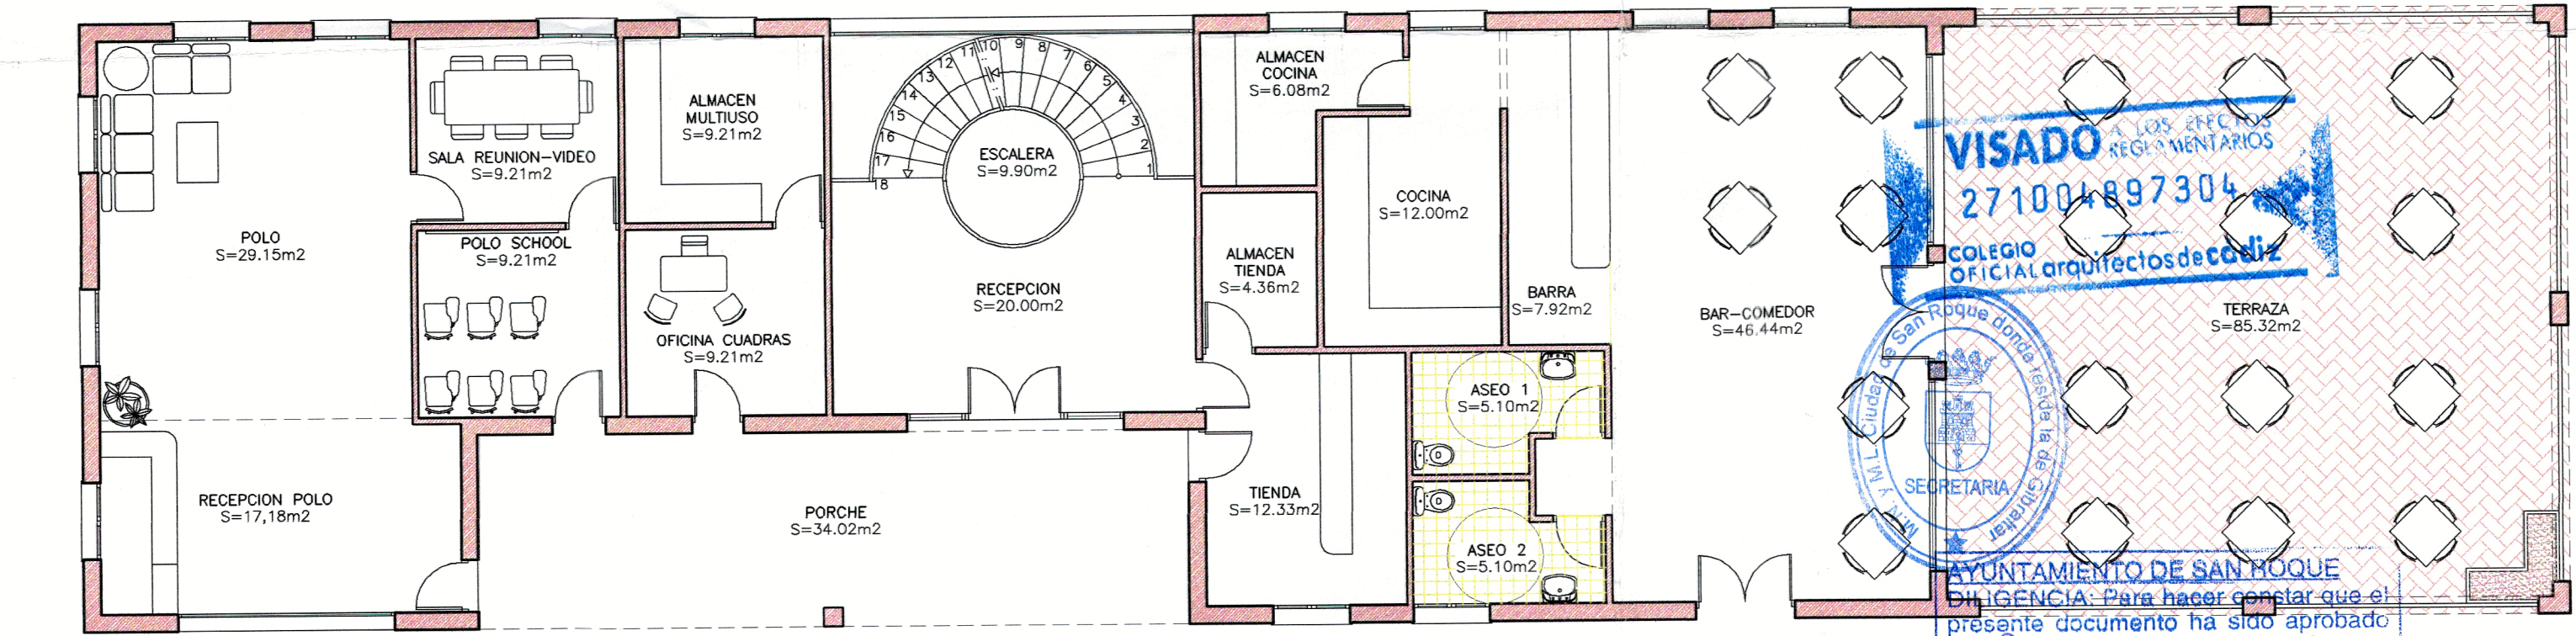

PLANTA BAJA

SUP. PLANTA BAJA	
RECEPCION POLO	17,18
POLO	29,15
SALA REUNION-VIDEO	9,21
POLO SCHOOL	9,21
ALMACEN MULTIUSO	9,21
OFICINA CUADRAS	9,21
ESCALERA	9,90
RECEPCION	20,00
ALMACEN COCINA	6,08
COCINA	12,00
ALMACEN TIENDA	4,36
TIENDA	12,33
BARRA	7,92
ASEO 1	5,10
ASEO 2	5,10
PORCHE	17,01
BAR-COMEDOR	46,44
TERRAZA	42,66
TOTAL SUP UTIL	272,07
TOTAL SUP CONS	325,50

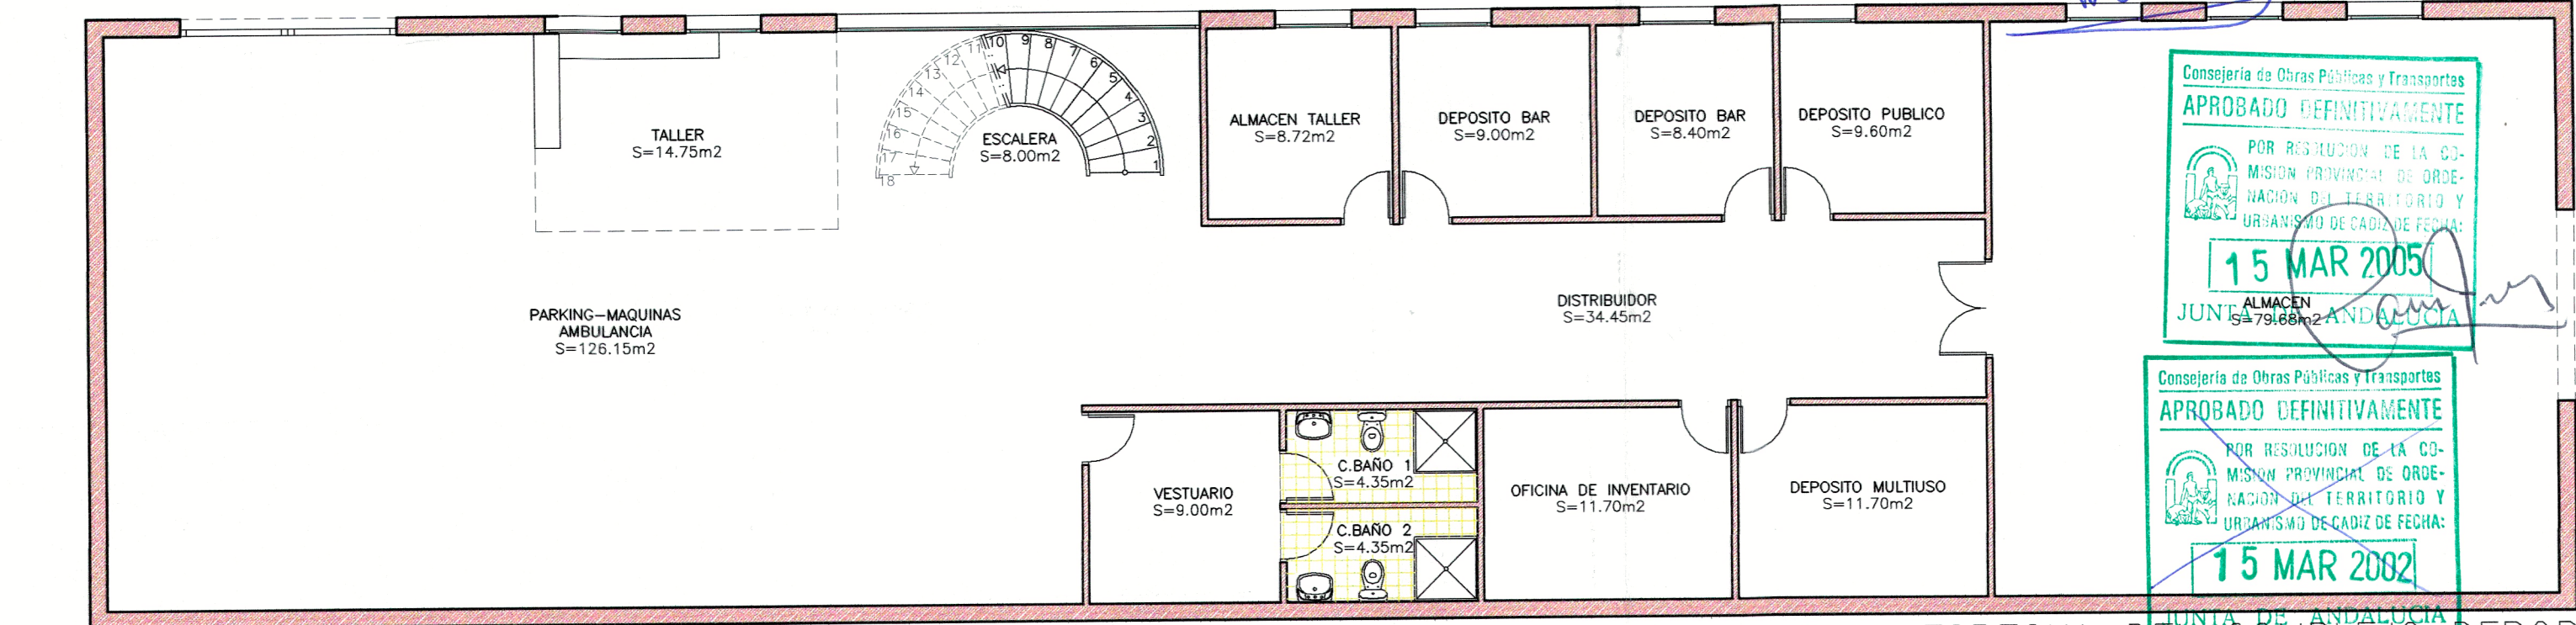

PLANTA SOTANO

SUP. PLANTA SOTANO	
PARKING-MAQUINAS	126,15
TALLER	14,75
ESCALERA	8,00
ALMACEN TALLER	8,72
DEPOSITO BAR	9,00
DEPOSITO BAR	9,00
DEPOSITO PUBLICO	9,00
DISTRIBUIDOR	34,45
VESTUARIO	9,00
C. BAÑO 1	4,35
C. BAÑO 2	4,35
OFICINA INVENTARIO	11,70
DEPOSITO MULTIUSO	11,70
ALMACEN TALLER	79,68
TOTAL SUP UTIL	339,85
TOTAL SUP CONS	372,06

CUADRO RESUMEN SUP.	
TOTAL SUP UTIL	846,19
TOTAL SUP CONS	976,51