



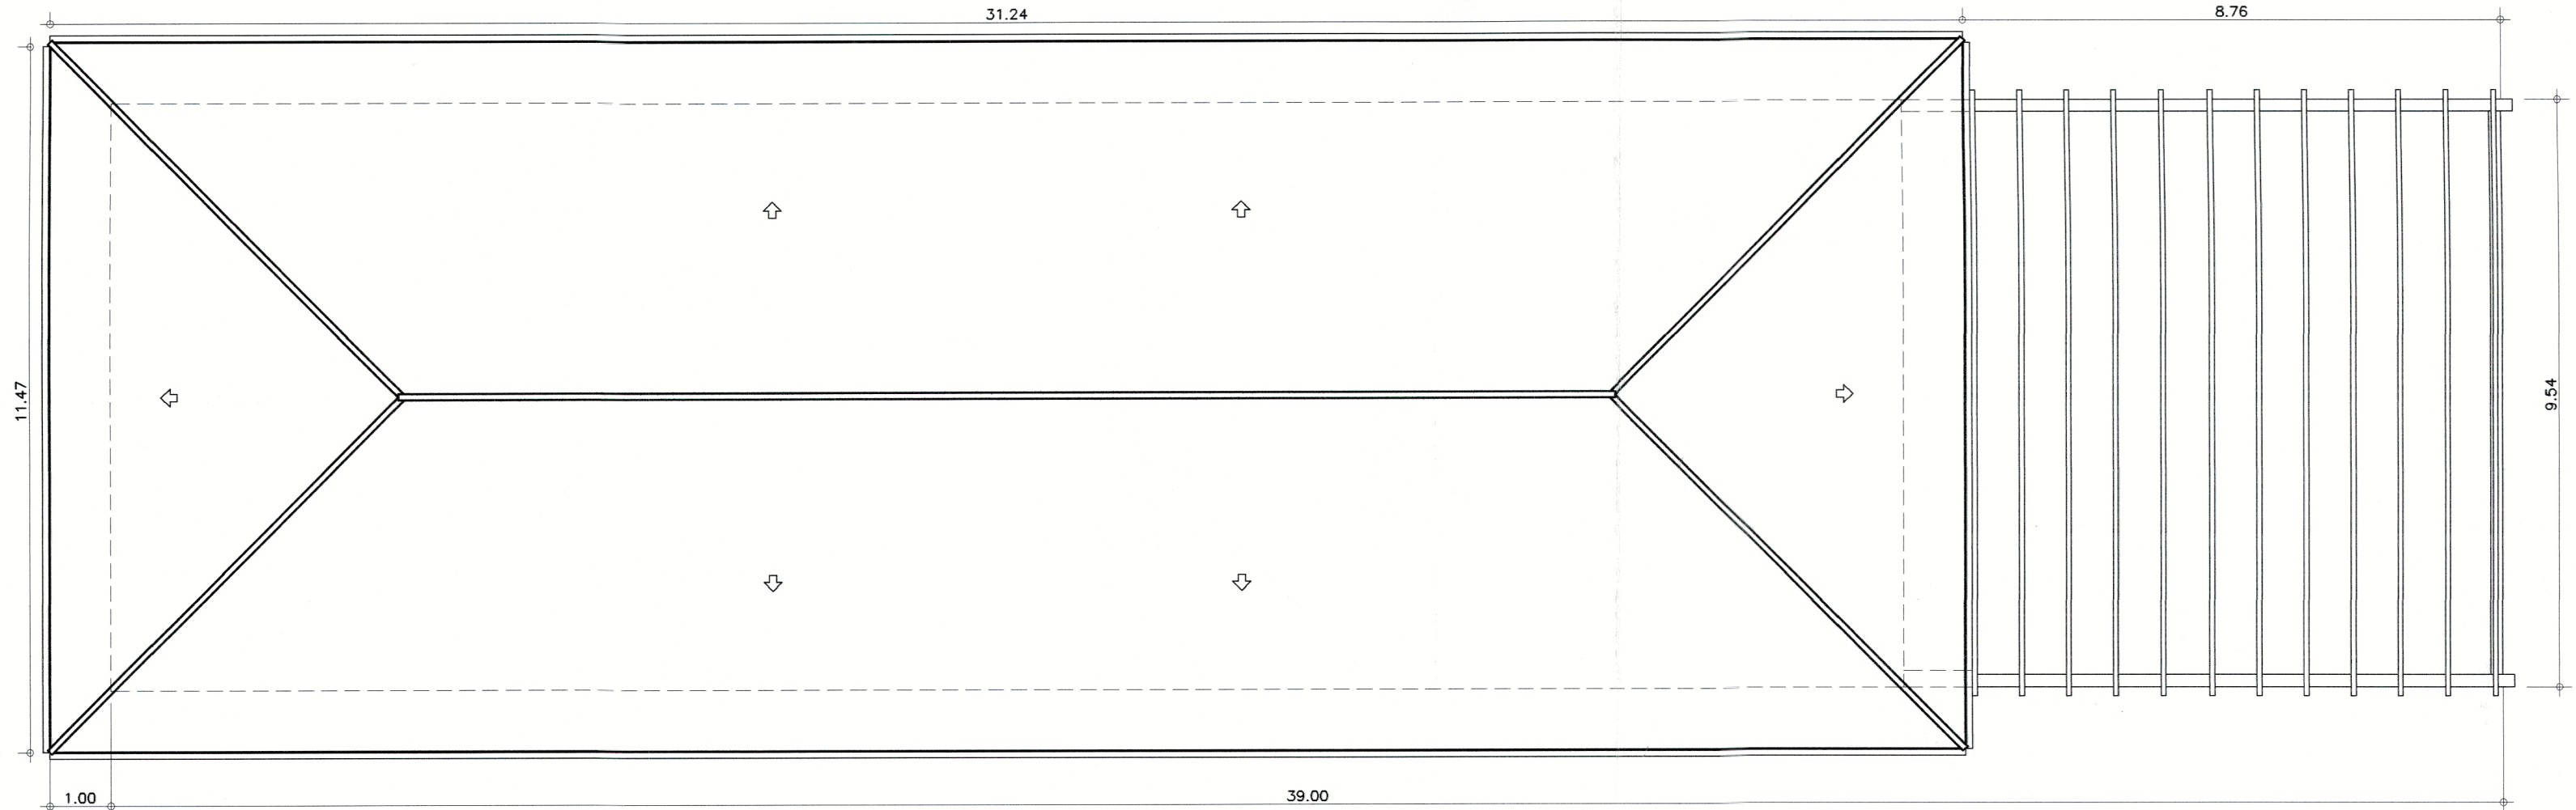


PLANTA CUBIERTA

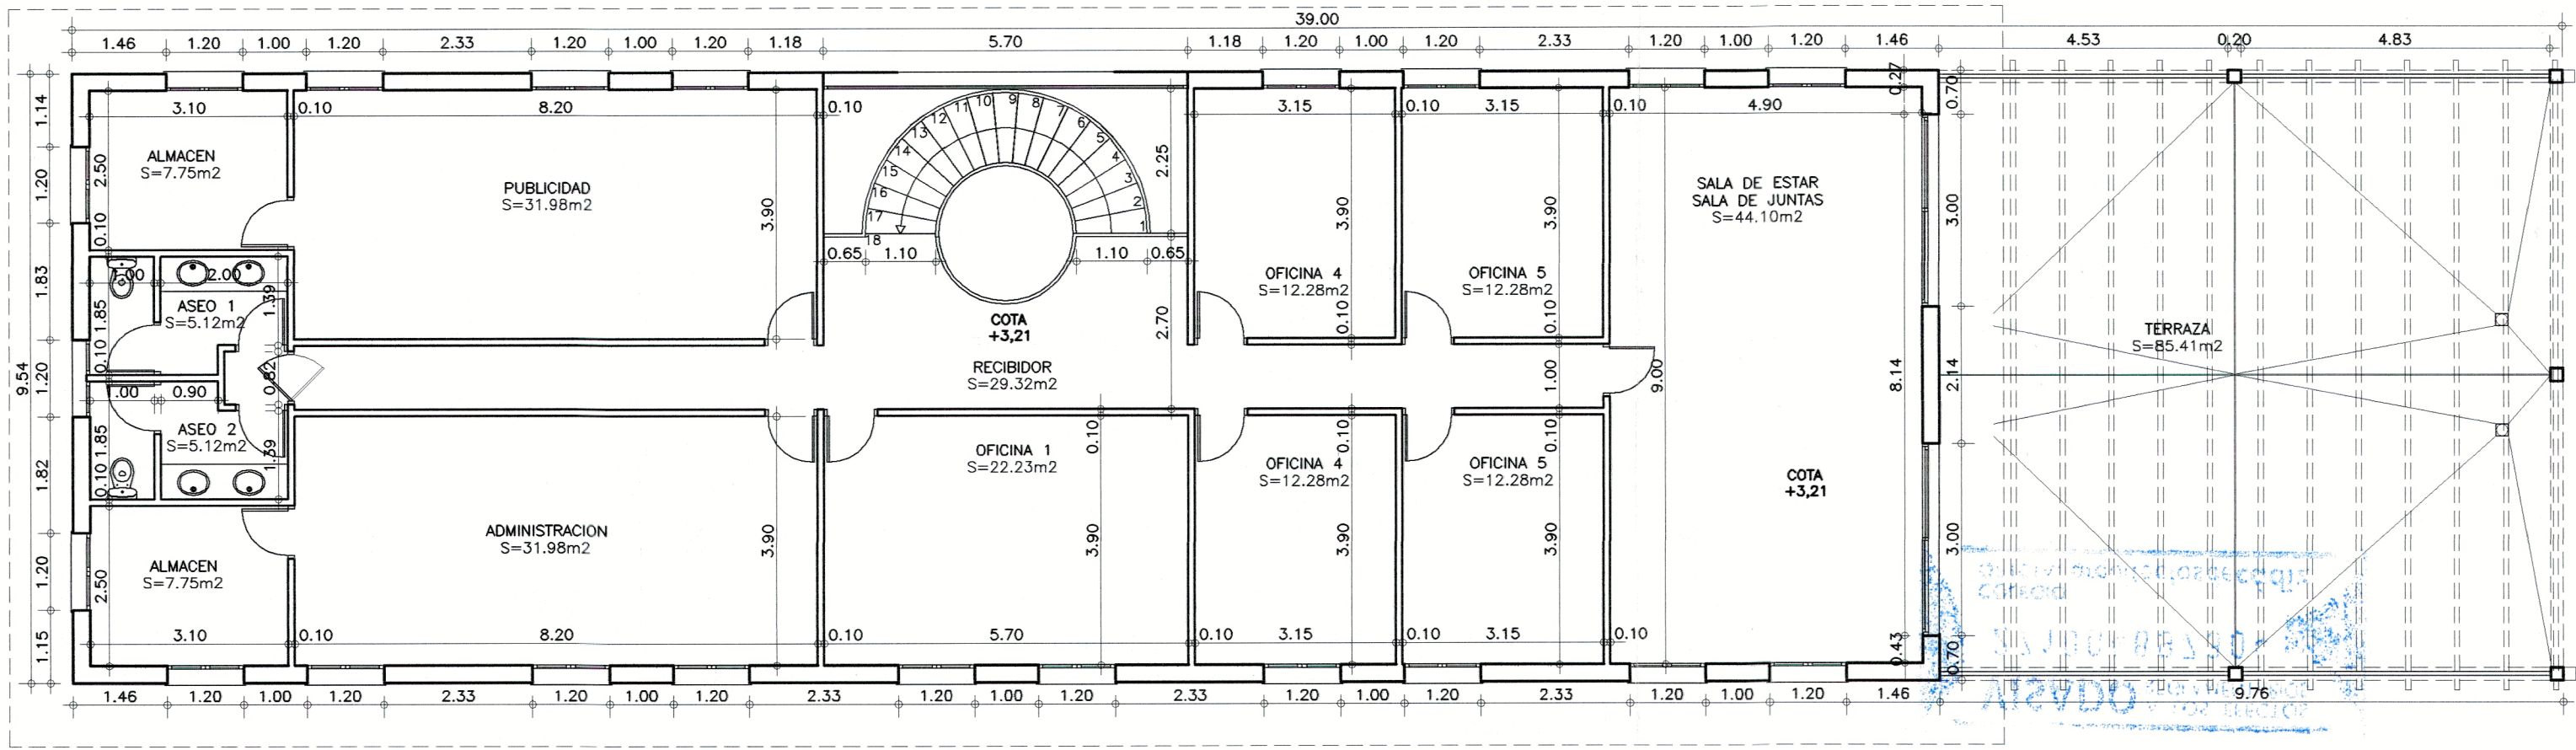


PLANTA PRIMERA

SUP. PLANTA PRIMERA	
ALMACEN PUB.	7,75
ALMACEN ADM.	7,75
ASEO 1	5,12
ASEO 2	5,12
PUBLICIDAD	31,98
ADMINISTRACION	31,98
RECIBIDOR	29,32
OFICINA 1	22,23
OFICINA 2	12,18
OFICINA 3	12,18
OFICINA 4	12,18
OFICINA 5	12,18
SALA ESTAR-JUNTAS	44,10
TOTAL SUP UTIL	234,27
TOTAL SUP CONS	278,95

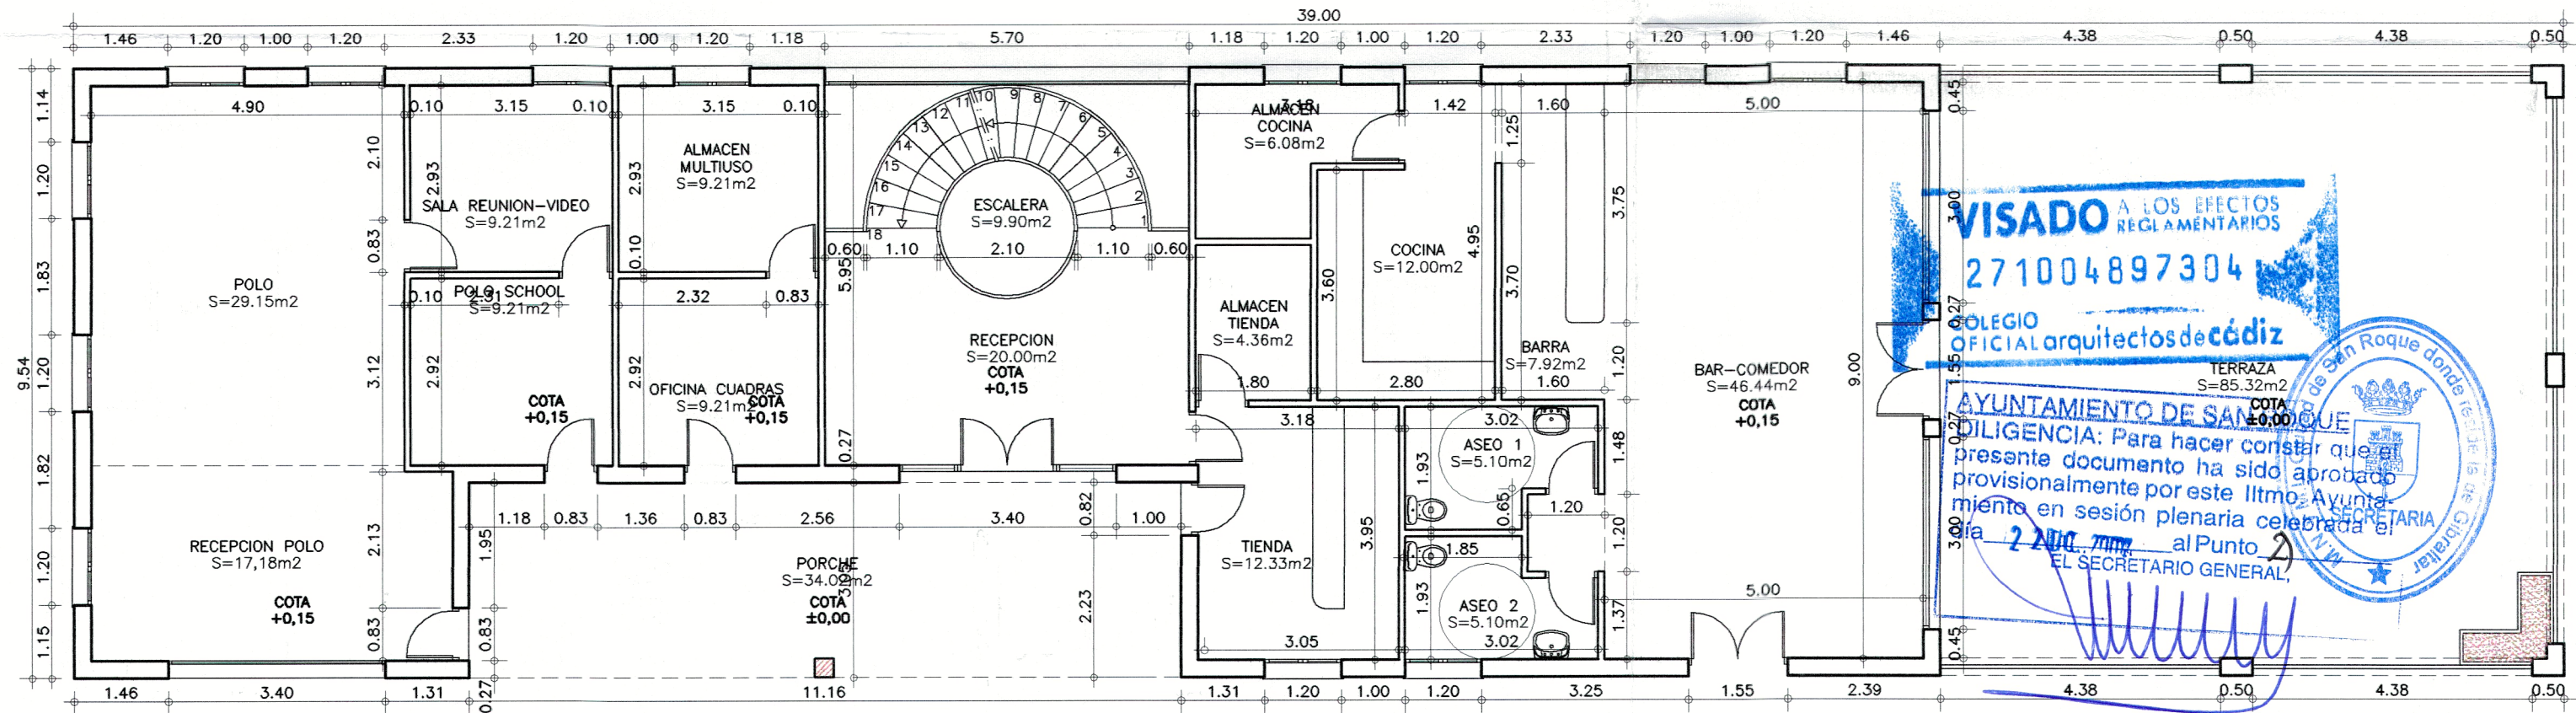

PLANTA BAJA

SUP. PLANTA BAJA	
RECEPCION POLO	17,18
POLO	29,15
SALA REUNION-VIDEO	9,21
POLO SCHOOL	9,21
ALMACEN MULTIUSO	9,21
OFICINA CUADRAS	9,21
ESCALERA	9,90
RECEPCION	20,00
ALMACEN COCINA	6,08
COCINA	12,00
ALMACEN TIENDA	4,36
TIENDA	12,33
BARRA	7,92
ASEO 1	5,10
ASEO 2	5,10
PORCHE	17,01
BAR-COMEDOR	46,44
TERRAZA	42,66
TOTAL SUP UTIL	272,07
TOTAL SUP CONS	325,50

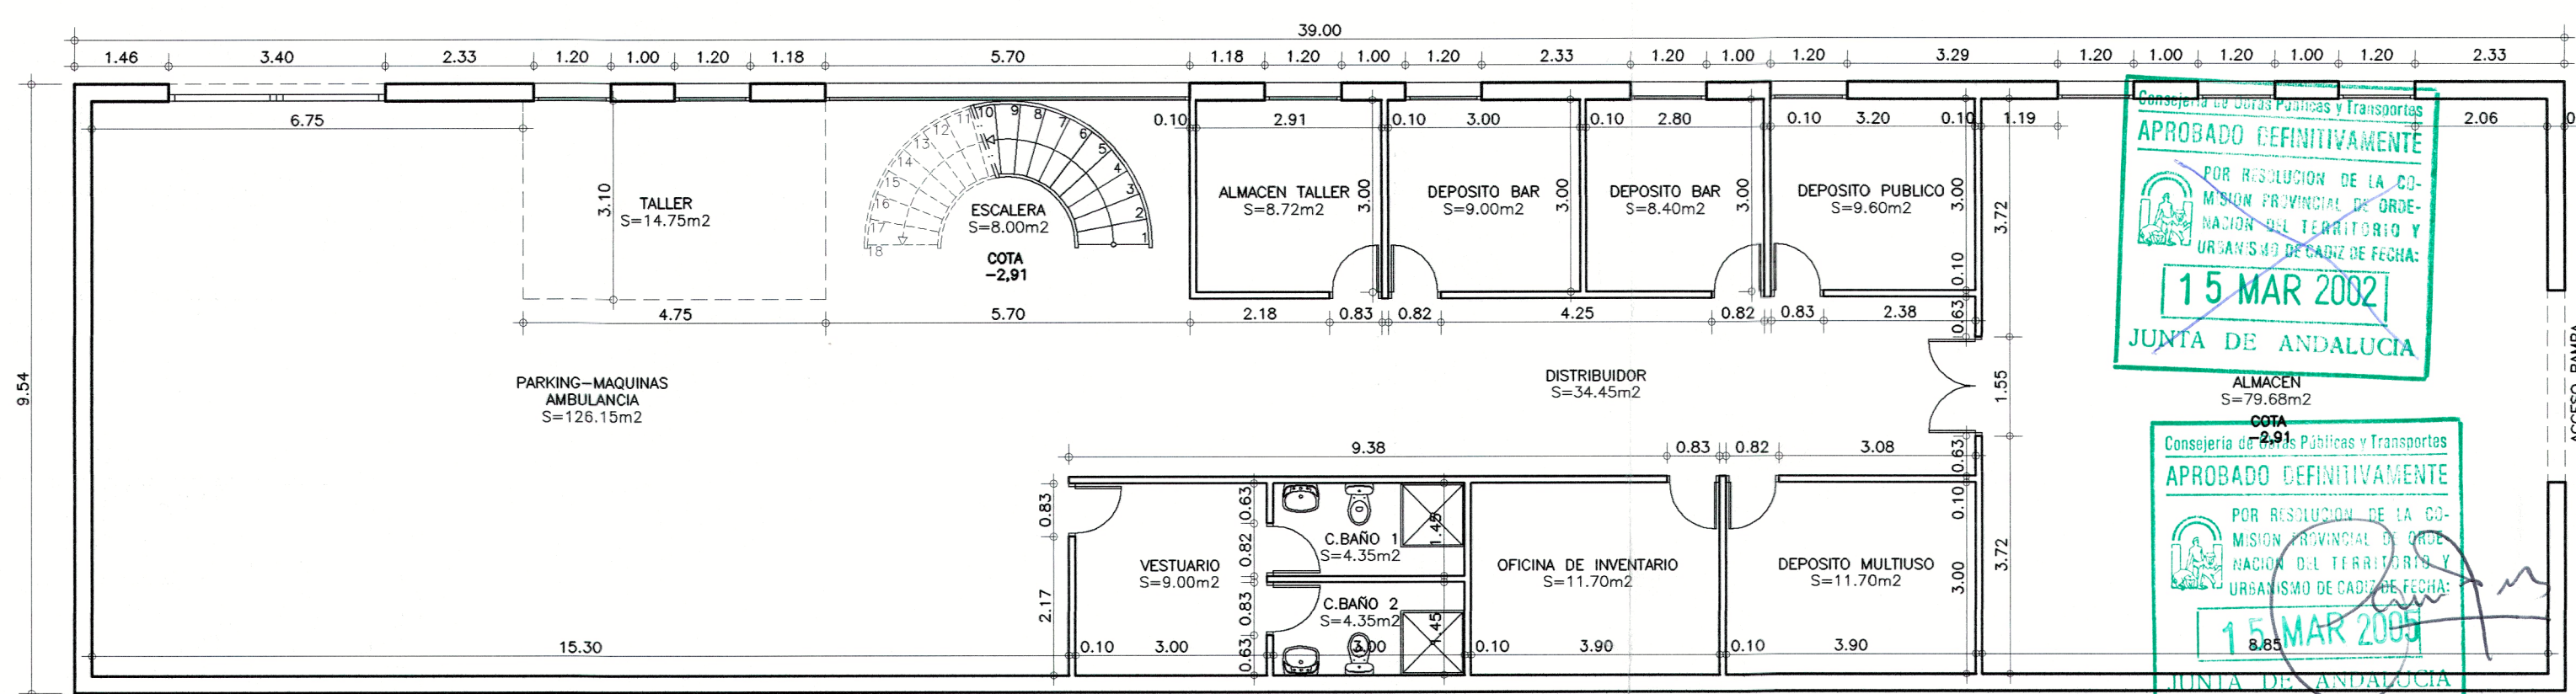

PLANTA SOTANO

SUP. PLANTA SOTANO	
PARKING-MAQUINAS	126,15
TALLER	14,75
ESCALERA	8,00
ALMACEN TALLER	8,72
DEPOSITO BAR	9,00
DEPOSITO BAR	8,40
DEPOSITO PUBLICO	9,60
DISTRIBUIDOR	34,45
VESTUARIO	9,00
C. BAÑO 1	4,35
C. BAÑO 2	4,35
OFICINA INVENTARIO	11,70
DEPOSITO MULTIUSO	11,70
ALMACEN TALLER	79,68
TOTAL SUP UTIL	339,85
TOTAL SUP CONS	372,06

CUADRO RESUMEN SUP.	
TOTAL SUP UTIL	846,19
TOTAL SUP CONS	976,51

PLAN ESPECIAL DEL COMPLEJO DEPORTIVO "LOS PINOS" EN EL TERMINO MUNICIPAL DE SAN ROQUE. CADIZ

ESTUDIO

CDV

SEPTIEMBRE 2004

ARQUITECTO

LUIS GARCIA DE VIGUERA

AREA DE CUADRAS Y EDIFICIOS. OFICINAS. COTAS Y SUPERFICIES

PROPIEDAD

VILLALAND S.A.

PLANO N° 16

E:1/100