



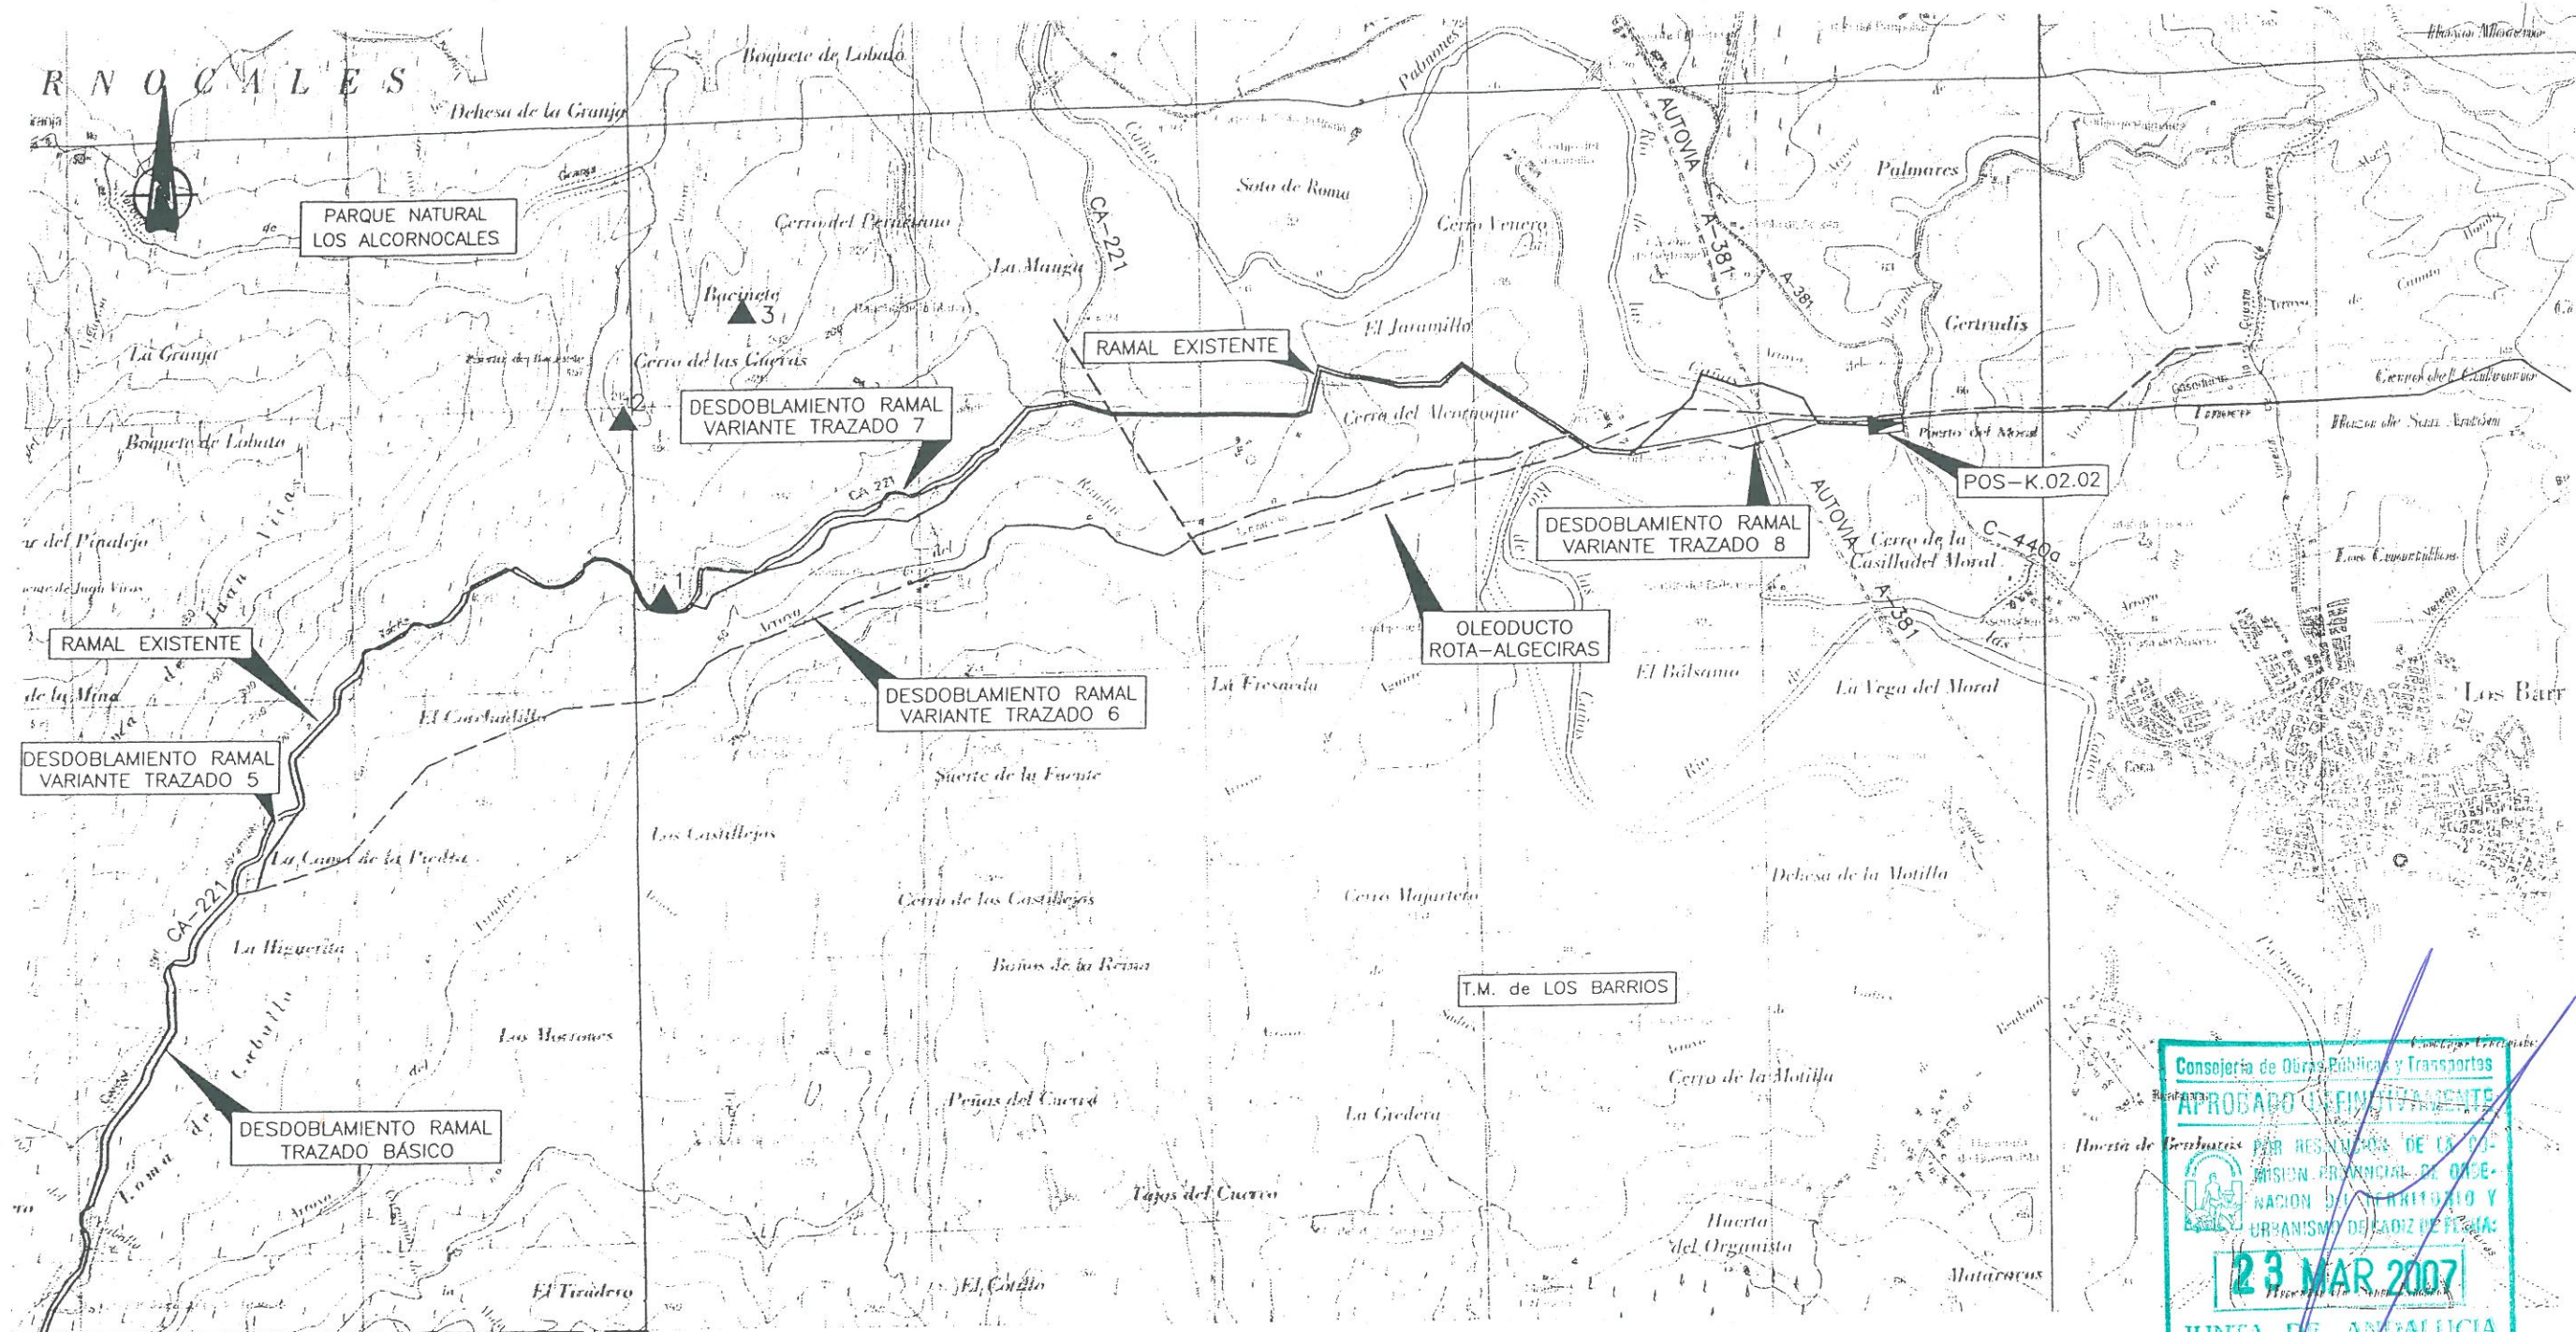

SOLAPA CON EL PLANO 4004-D-81-101

LEYENDA

- RAMAL A CAMPO DE GIBRALTAR (EXISTENTE)
- DESDOBLAMIENTO RAMAL A CAMPO DE GIBRALTAR (NUEVO)
- VARIANTE RAMAL A CAMPO DE GIBRALTAR (NUEVO)
- - - - - OLEODUCTO ROTA-ALGECIRAS (EXISTENTE)
- ▲ POSICION DE VÁLVULAS
- ▲ YACIMIENTO ARQUEOLÓGICO / NÚMERO DE YACIMIENTO

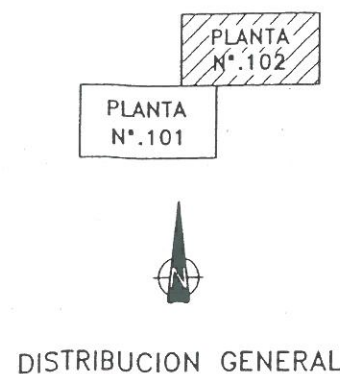

1	ENE.-05	EMISION P. BASICO	R.G.S. ☒	C.T.M. ☒	A.B.S. ☒	A.C.L. ☒	V.R. ☒
0	FECHA	DESCRIPCION	REALIZADO	COMPROB.	APROBADO	REVISADO	G.C.
enagas HEYMO INGENIERIA S.A. PROYECTO 056223 ESCALA 1:25.000							
DESDOBLAMIENTO DEL RAMAL A CAMPO DE GIBRALTAR. FASE III							
PLANTA DE TRAZADO AL PROYECTO BASICO							
ANEXO	CLASIFICA.	PLANO N°.	HOJA 1 DE 1				REVISION
GTCA	0	4004-D-81-102					0