


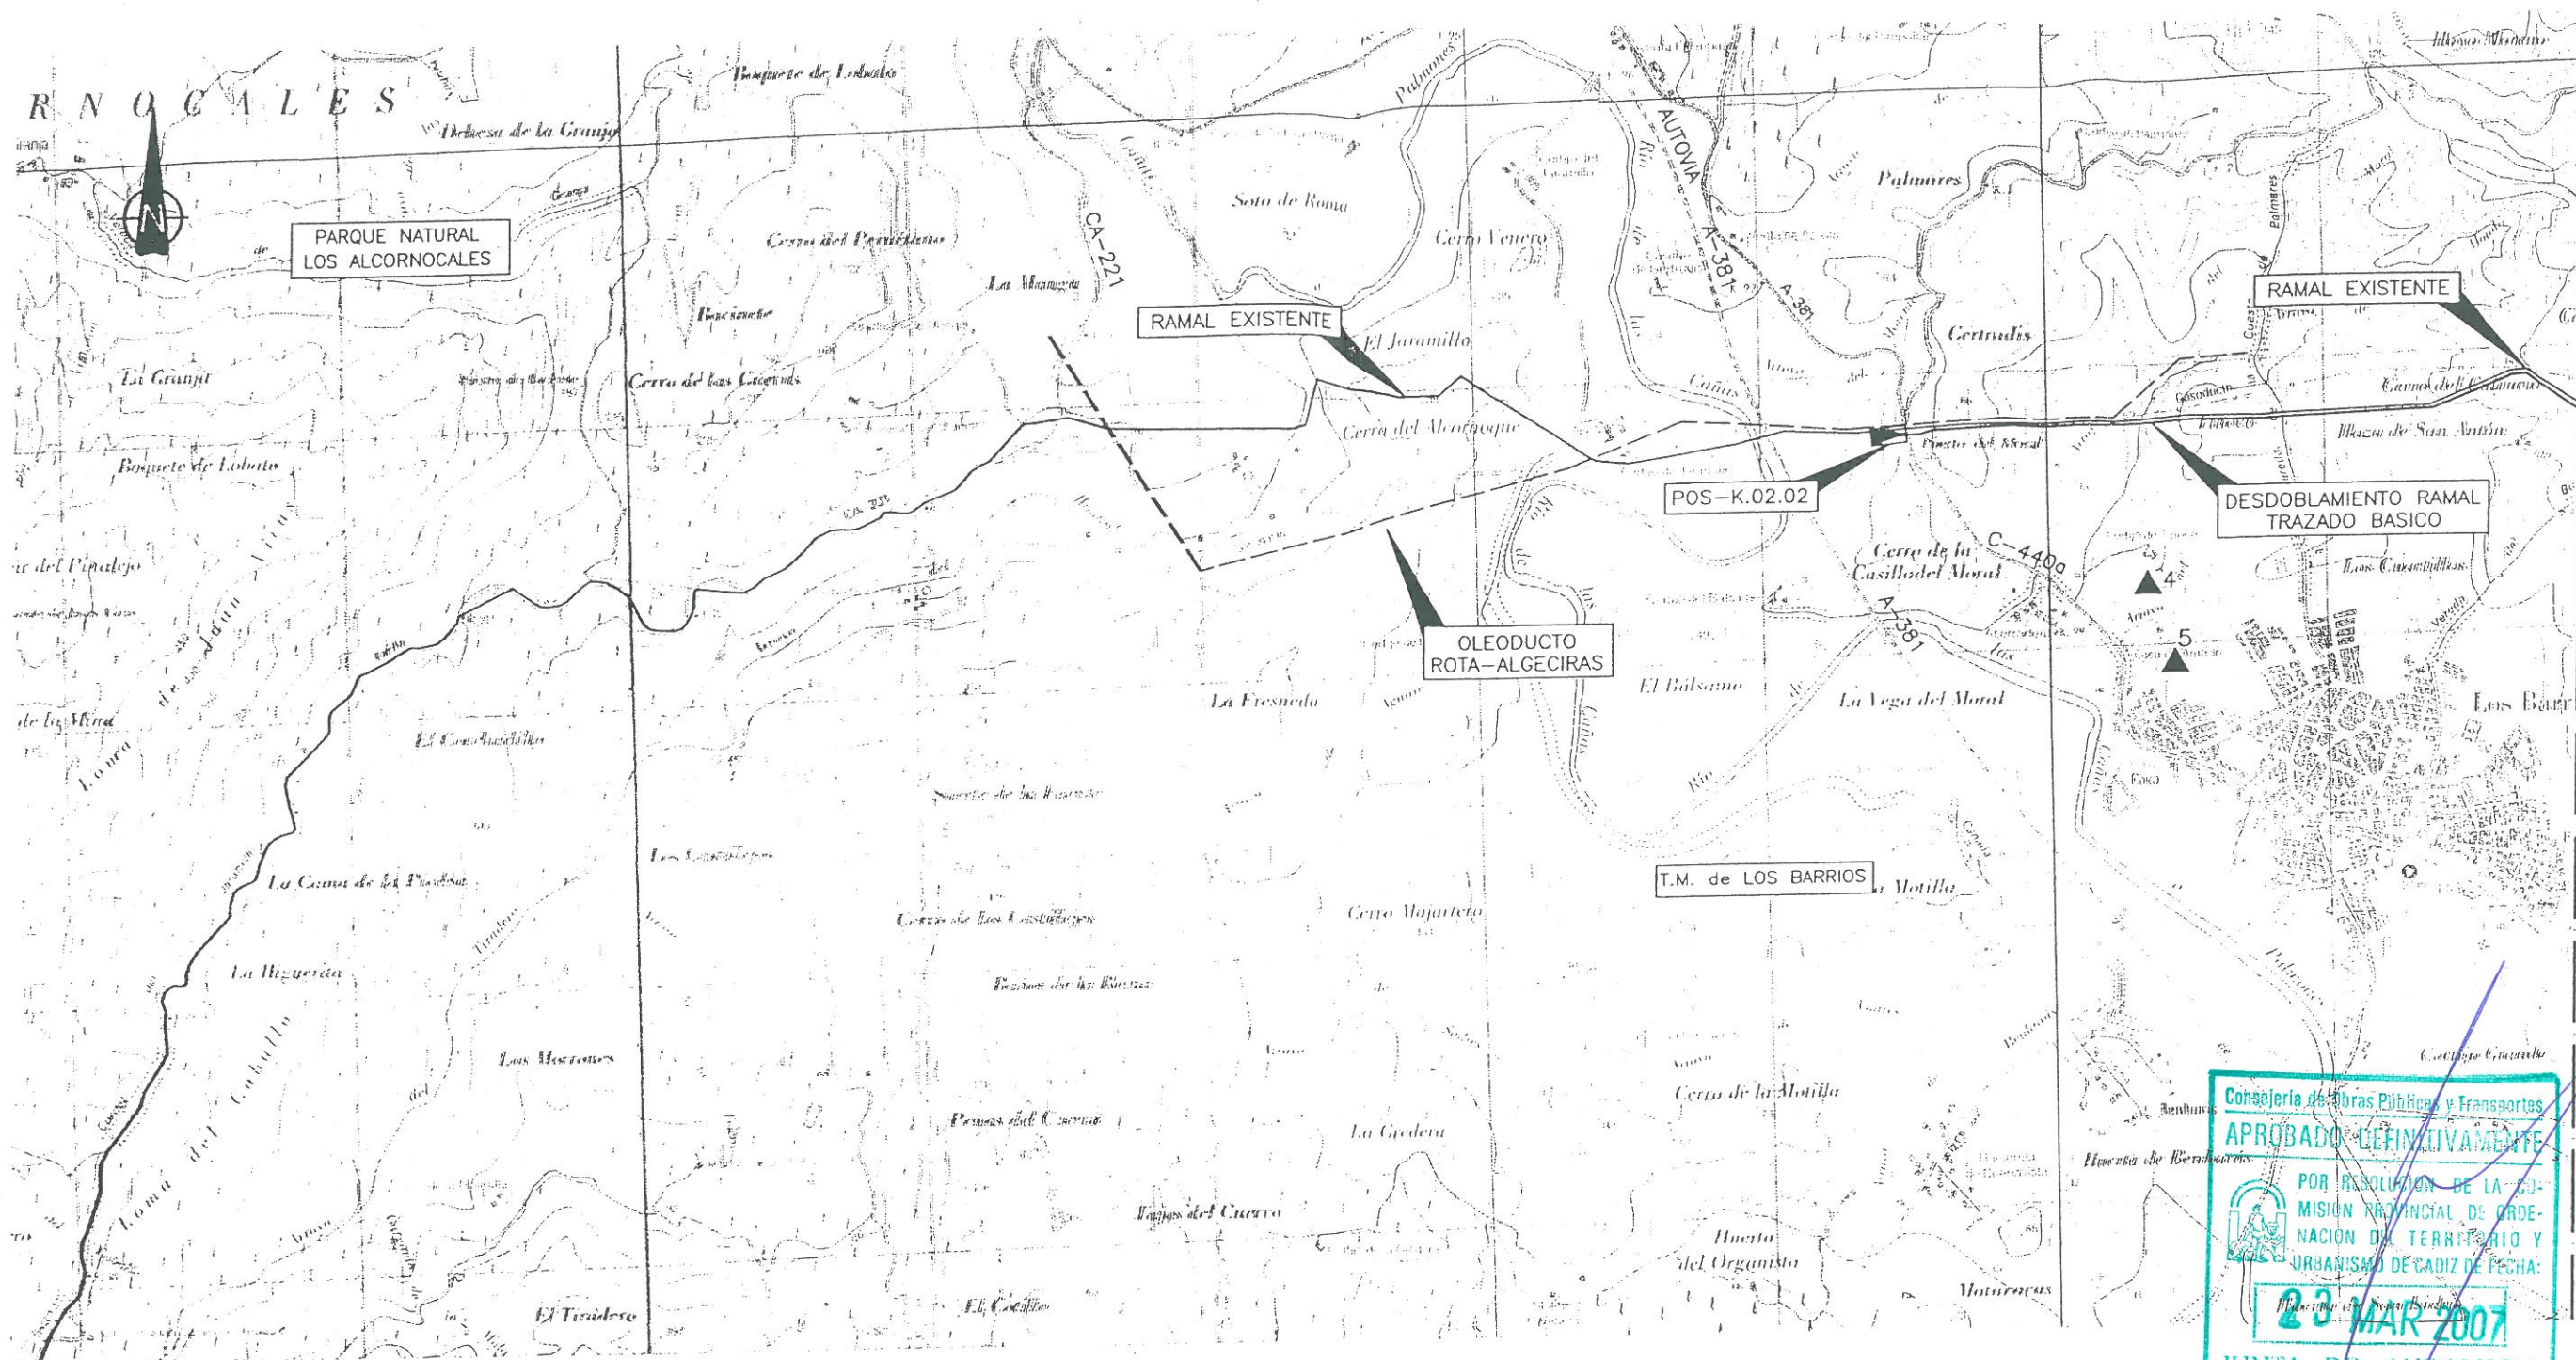

SOLAPA CON EL PLANO 4004-D-81-104

LEYENDA

- RAMAL A CAMPO DE GIBRALTAR (EXISTENTE)
- DESDOBLAMIENTO RAMAL A CAMPO DE GIBRALTAR. FASE II (NUEVO)
- OLEODUCTO ROTA-ALGECIRAS (EXISTENTE)
- POSICION DE VÁLVULAS
- YACIMIENTO ARQUEOLÓGICO / NÚMERO DE YACIMIENTO

PLANTA N.º 103 PLANTA N.º 104

DISTRIBUCION GENERAL



1	0	ENE.-05	EMISION P. BASICO	R.G.S.	C.T.M.	A.B.S.	A.C.L.	V.R.
Nº	FECHA	DESCRIPCION	REALIZADO	COMPROB.	APROBADO	REVISADO	G.C.	
enagas DESDOBLAMIENTO DEL RAMAL A CAMPO DE GIBRALTAR. FASE II HEIMO INGENIERIA HEIMO INGENIERIA S.A. AVDA. DE LA INDUSTRIA, 11 11013 BADAJOZ (BADAJOZ) TELEFONO: 34 91 382 23 00 TELEFAX: 34 91 381 04 50 e-mail: heimo@heimo.es								
PROYECTO	056223	REALIZADO	COMPROBADO	R.G.S.	C.T.M.	ENE.-05		
ESCALA	1:25.000	APROBADO	REVISADO	A.B.S.	A.C.L.			
PLANTA DE TRAZADO AL PROYECTO BASICO								
ANEXO	CLASIFICA.	PLANO N.º				REVISION		
GTCA	0	4004-D-81-103	HOJA 1 DE 1			0		