


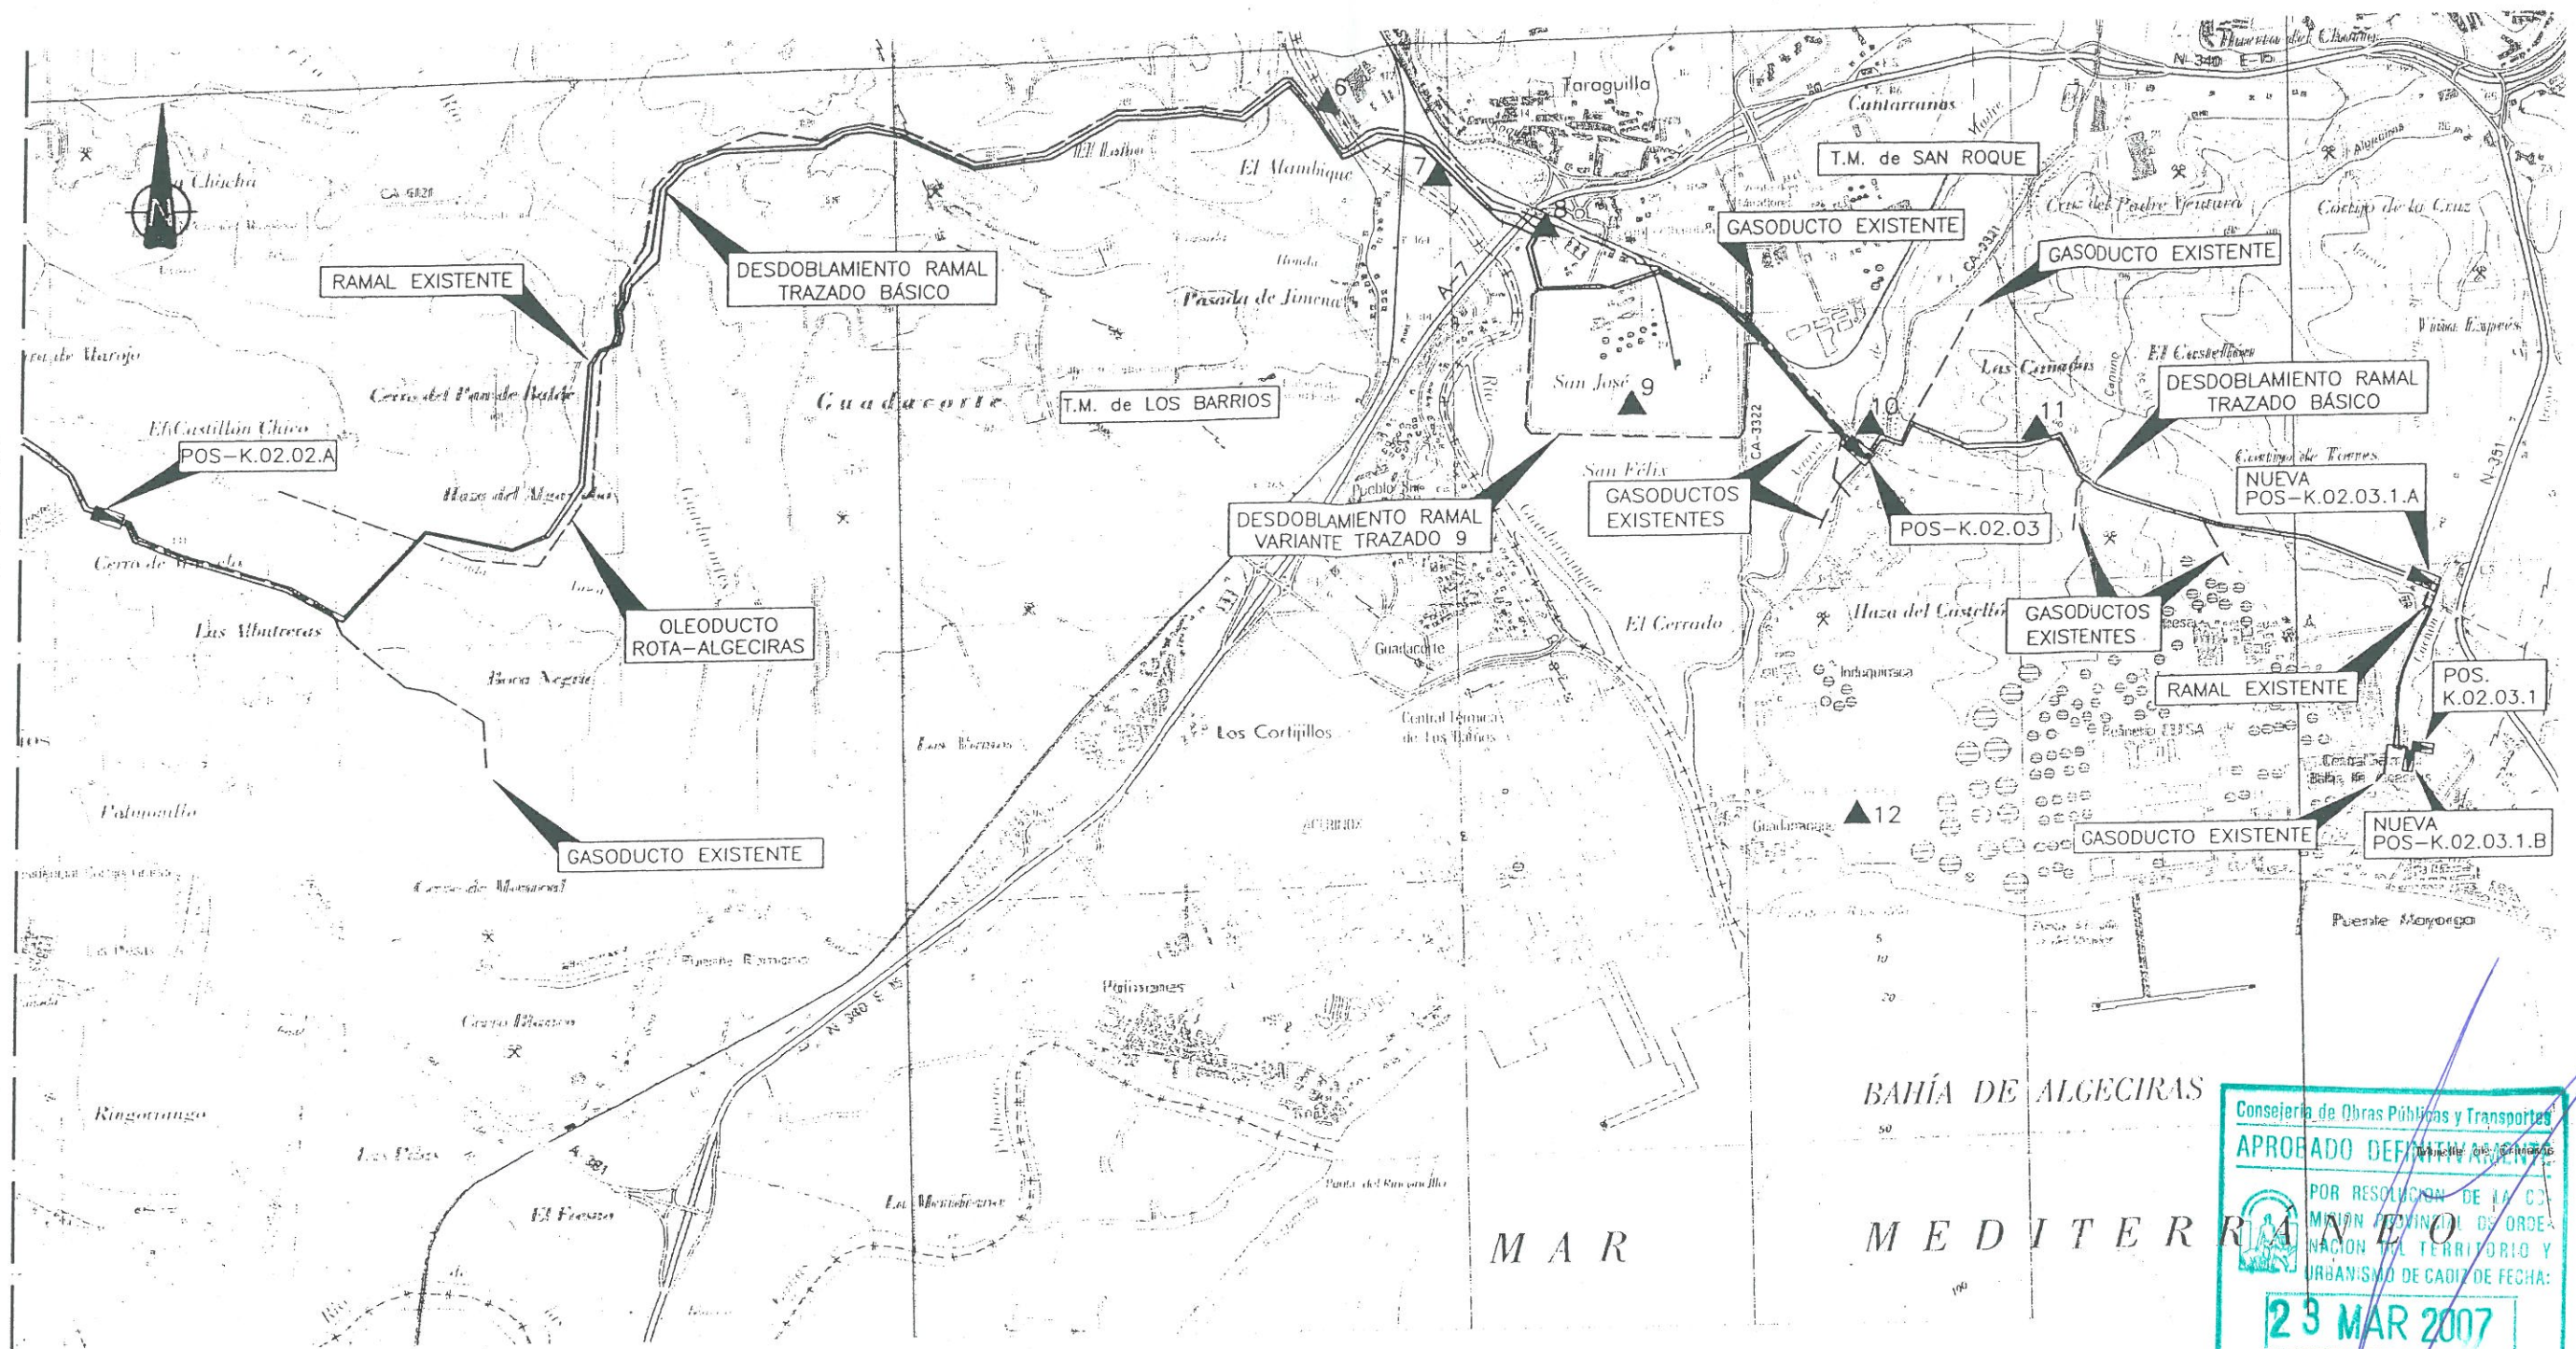

LEYENDA

- RAMAL A CAMPO DE GIBRALTAR (EXISTENTE)
- DESDOBLAMIENTO RAMAL A CAMPO DE GIBRALTAR. FASE II (NUEVO)
- OLEODUCTO ROTA-ALGECIRAS (EXISTENTE)
- GASODUCTOS (EXISTENTE)
- POSICION DE VÁLVULAS
- YACIMIENTO ARQUEOLÓGICO / NÚMERO DE YACIMIENTO

PLANTA N.º 103 PLANTA N.º 104



DISTRIBUCION GENERAL



1	0	ENE.-05	EMISION P. BASICO	R.C.S.	C.T.M.	A.B.S.	A.C.L.	V.R.
Nº	FECHA	DESCRIPCION	REALIZADO	COMPROB.	APROBADO	REVISADO	G.C.	
enagas DESDOBLAMIENTO DEL RAMAL A CAMPO DE GIBRALTAR. FASE II								
HEIMO INGENIERIA HEIMO INGENIERIA S.A. AVDA. DE LA INDUSTRIA, 1 28045 MADRID (ESPANA) TELEFONO: 91 361 35 30 31 32 33 34 35 36 37 38 39 40 41 42 43 44 45 46 47 48 49 50 TELEFAX: 91 361 35 34 35 36 37 38 39 40 41 42 43 44 45 46 47 48 49 50 e-mail: heimo@heimo.com			PROYECTO 056223	REALIZADO COMPROBADO	R.C.S.	C.T.M.	ENE.-05	
			ESCALA 1:25.000	APROBADO	A.B.S.			
				REVISADO	A.C.L.			
PLANTA DE TRAZADO AL PROYECTO BASICO								
ANEXO GTCA	CLASIFICA. 0	PLANO N.º 4004-D-81-104	HOJA 1 DE 1			REVISION 0		