


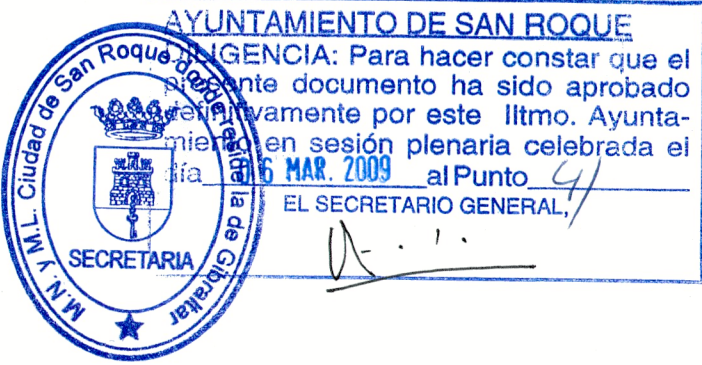

TEXTO REFUNDIDO. MODIFICADO DE ESTUDIO DE DETALLE Y PROYECTO DE REPARCELACION DE LAS PARCELAS 1 Y 2. SUBSECTOR 25-A, EN SOTOGRANDE. SAN ROQUE (CADIZ).		
SITUACIÓN		EXPEDIENTE: PLA 08_002
PROPIEDAD TIMPA, S.L. 84128014 EL SOTO DE PANIAGUA, S.A. A1174321 SOTOMARKET, S.L. 891297953		NOVIEMBRE 2009 FORMATO ORIGINAL UNE A1E
TECNICO REDACTOR JAVIER LÓPEZ DE LEMOS SARMIENTO ARQUITECTO DEL COAC 1544		ESCALA 1/1000 PLANO Nº 01