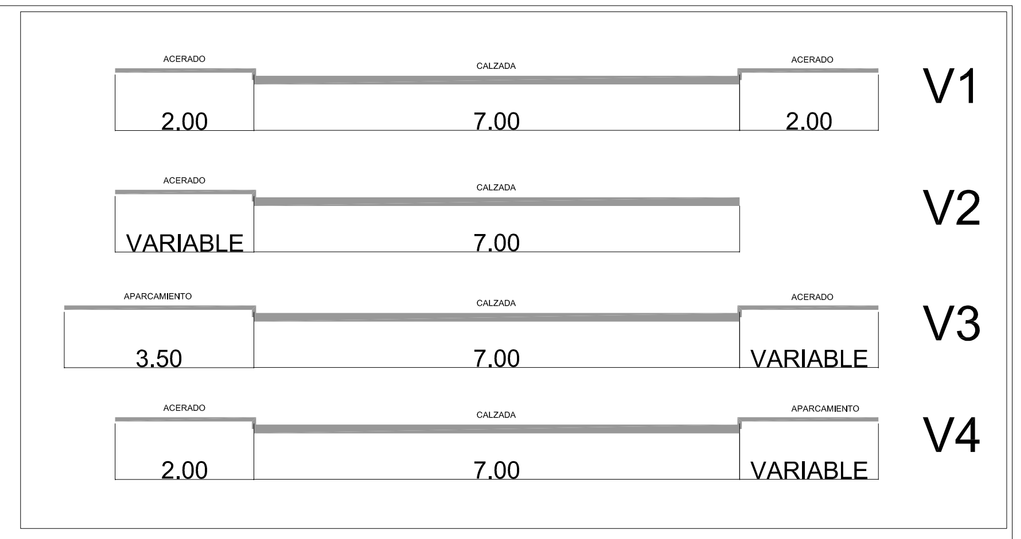

ALI 5

RETRANQUEO INSTALACIÓN SEGÚN ITC.MI.IP.01

P.2.4

RETRANQUEO INSTALACIÓN SEGÚN ITC.MI.IP.01

P.2.5

RETRANQUEO INSTALACIÓN SEGÚN ITC.MI.IP.01

V1 V2 V3 V4

DOMINIO PUBLICO ADIF

ARISTA EXTERIOR EXPLANACION

LINEA ZONA PROTECCION

LINEA LIMITE DE EDIFICACIÓN

PETRESA

Laboratorio CEPSA

ESTUDIO DE DETALLE DE LAS PARCELA P 2.4, P 2.5 Y ALI5 DEL COMPLEJO PETROQUIMICO DEL GRUPO CEPSA

Promotor CEPSA

Plano 12 — ALINEACIONES Y RASANTES — Escala 1/500

Arquitectos
MANUEL IZQUIERDO TOSCANO
PEDRO LECHUGA GARCIA

SEPTIEMBRE 2020