



V1

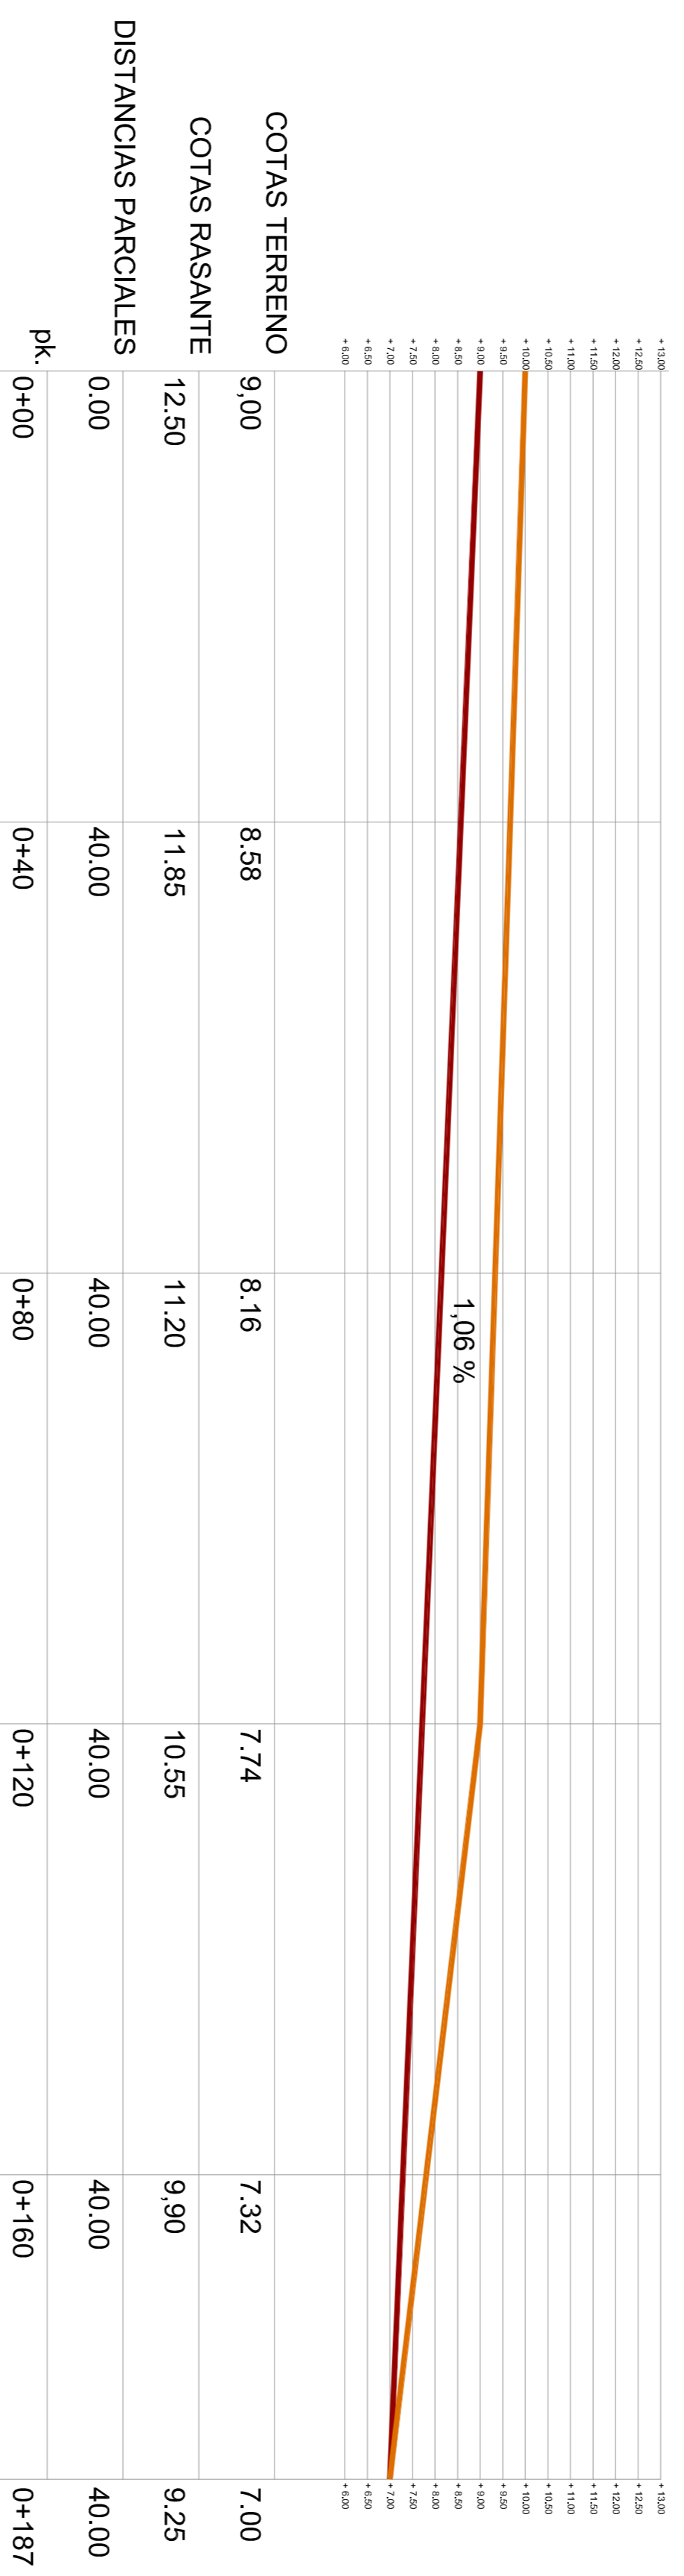

V2

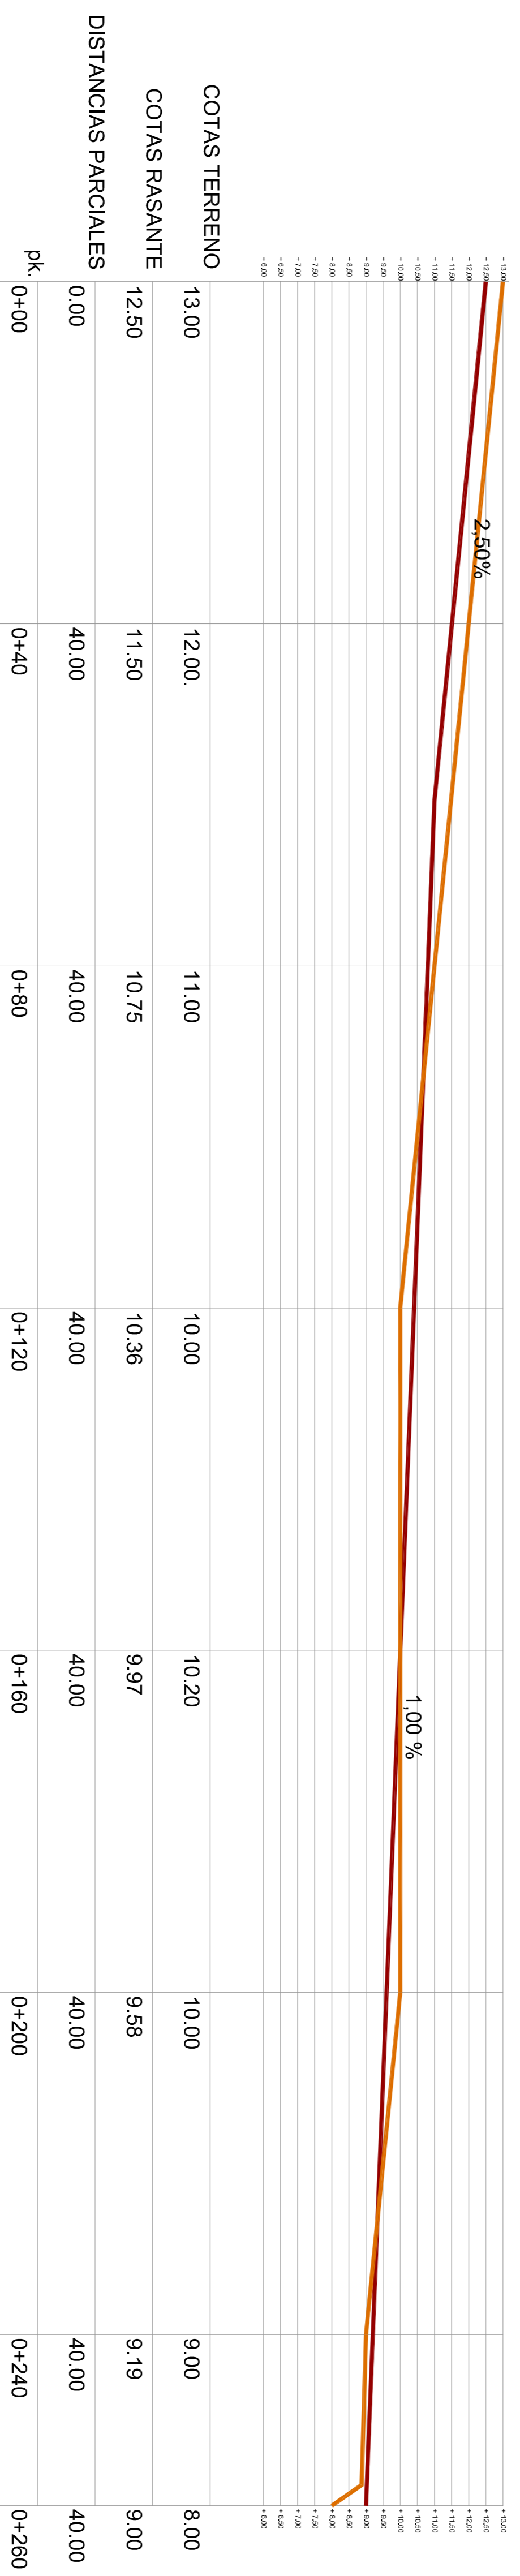

V3

ESTUDIO DE DETALLE DE LAS PARCELA P.2.4, P.2.5 Y ALI.5
DEL COMPLEJO PETROQUIMICO DEL GRUPO CEPESA

Promotor CEPESA

Plano 12.2 PERFILES LONGITUDINALES

Escala 1/500

Arquitectos
MANUEL IZQUIERDO TORCANO
FEDERICO LECHUGA GARCIA

SEPTIEMBRE 2000