


AYUNTAMIENTO DE SAN ROQUE
 DILIGENCIA: Para hacer constar que el presente documento ha sido aprobado definitivamente por este ilmo. Ayuntamiento en sesión plenaria celebrada el día 26/07/18 al Punto 2.2.
 EL SECRETARIO GENERAL,

Coste en Euros del m²

345 - 500
500 - 750
750 - 1.000
1.000 - 1.300
1.300 - 1.400
1.400 - 1.800
1.800 - 2.500

PLAN MUNICIPAL DE VIVIENDA Y SUELO
SAN ROQUE
 Julio 2018
 redacción: Arquitecte Urbanismo y Arquitectura S.L.N.E.
 plano: Información
 escala: 1:15.000
 código: **INF_06a**
 MFRCADO DE LA VIVIENDA

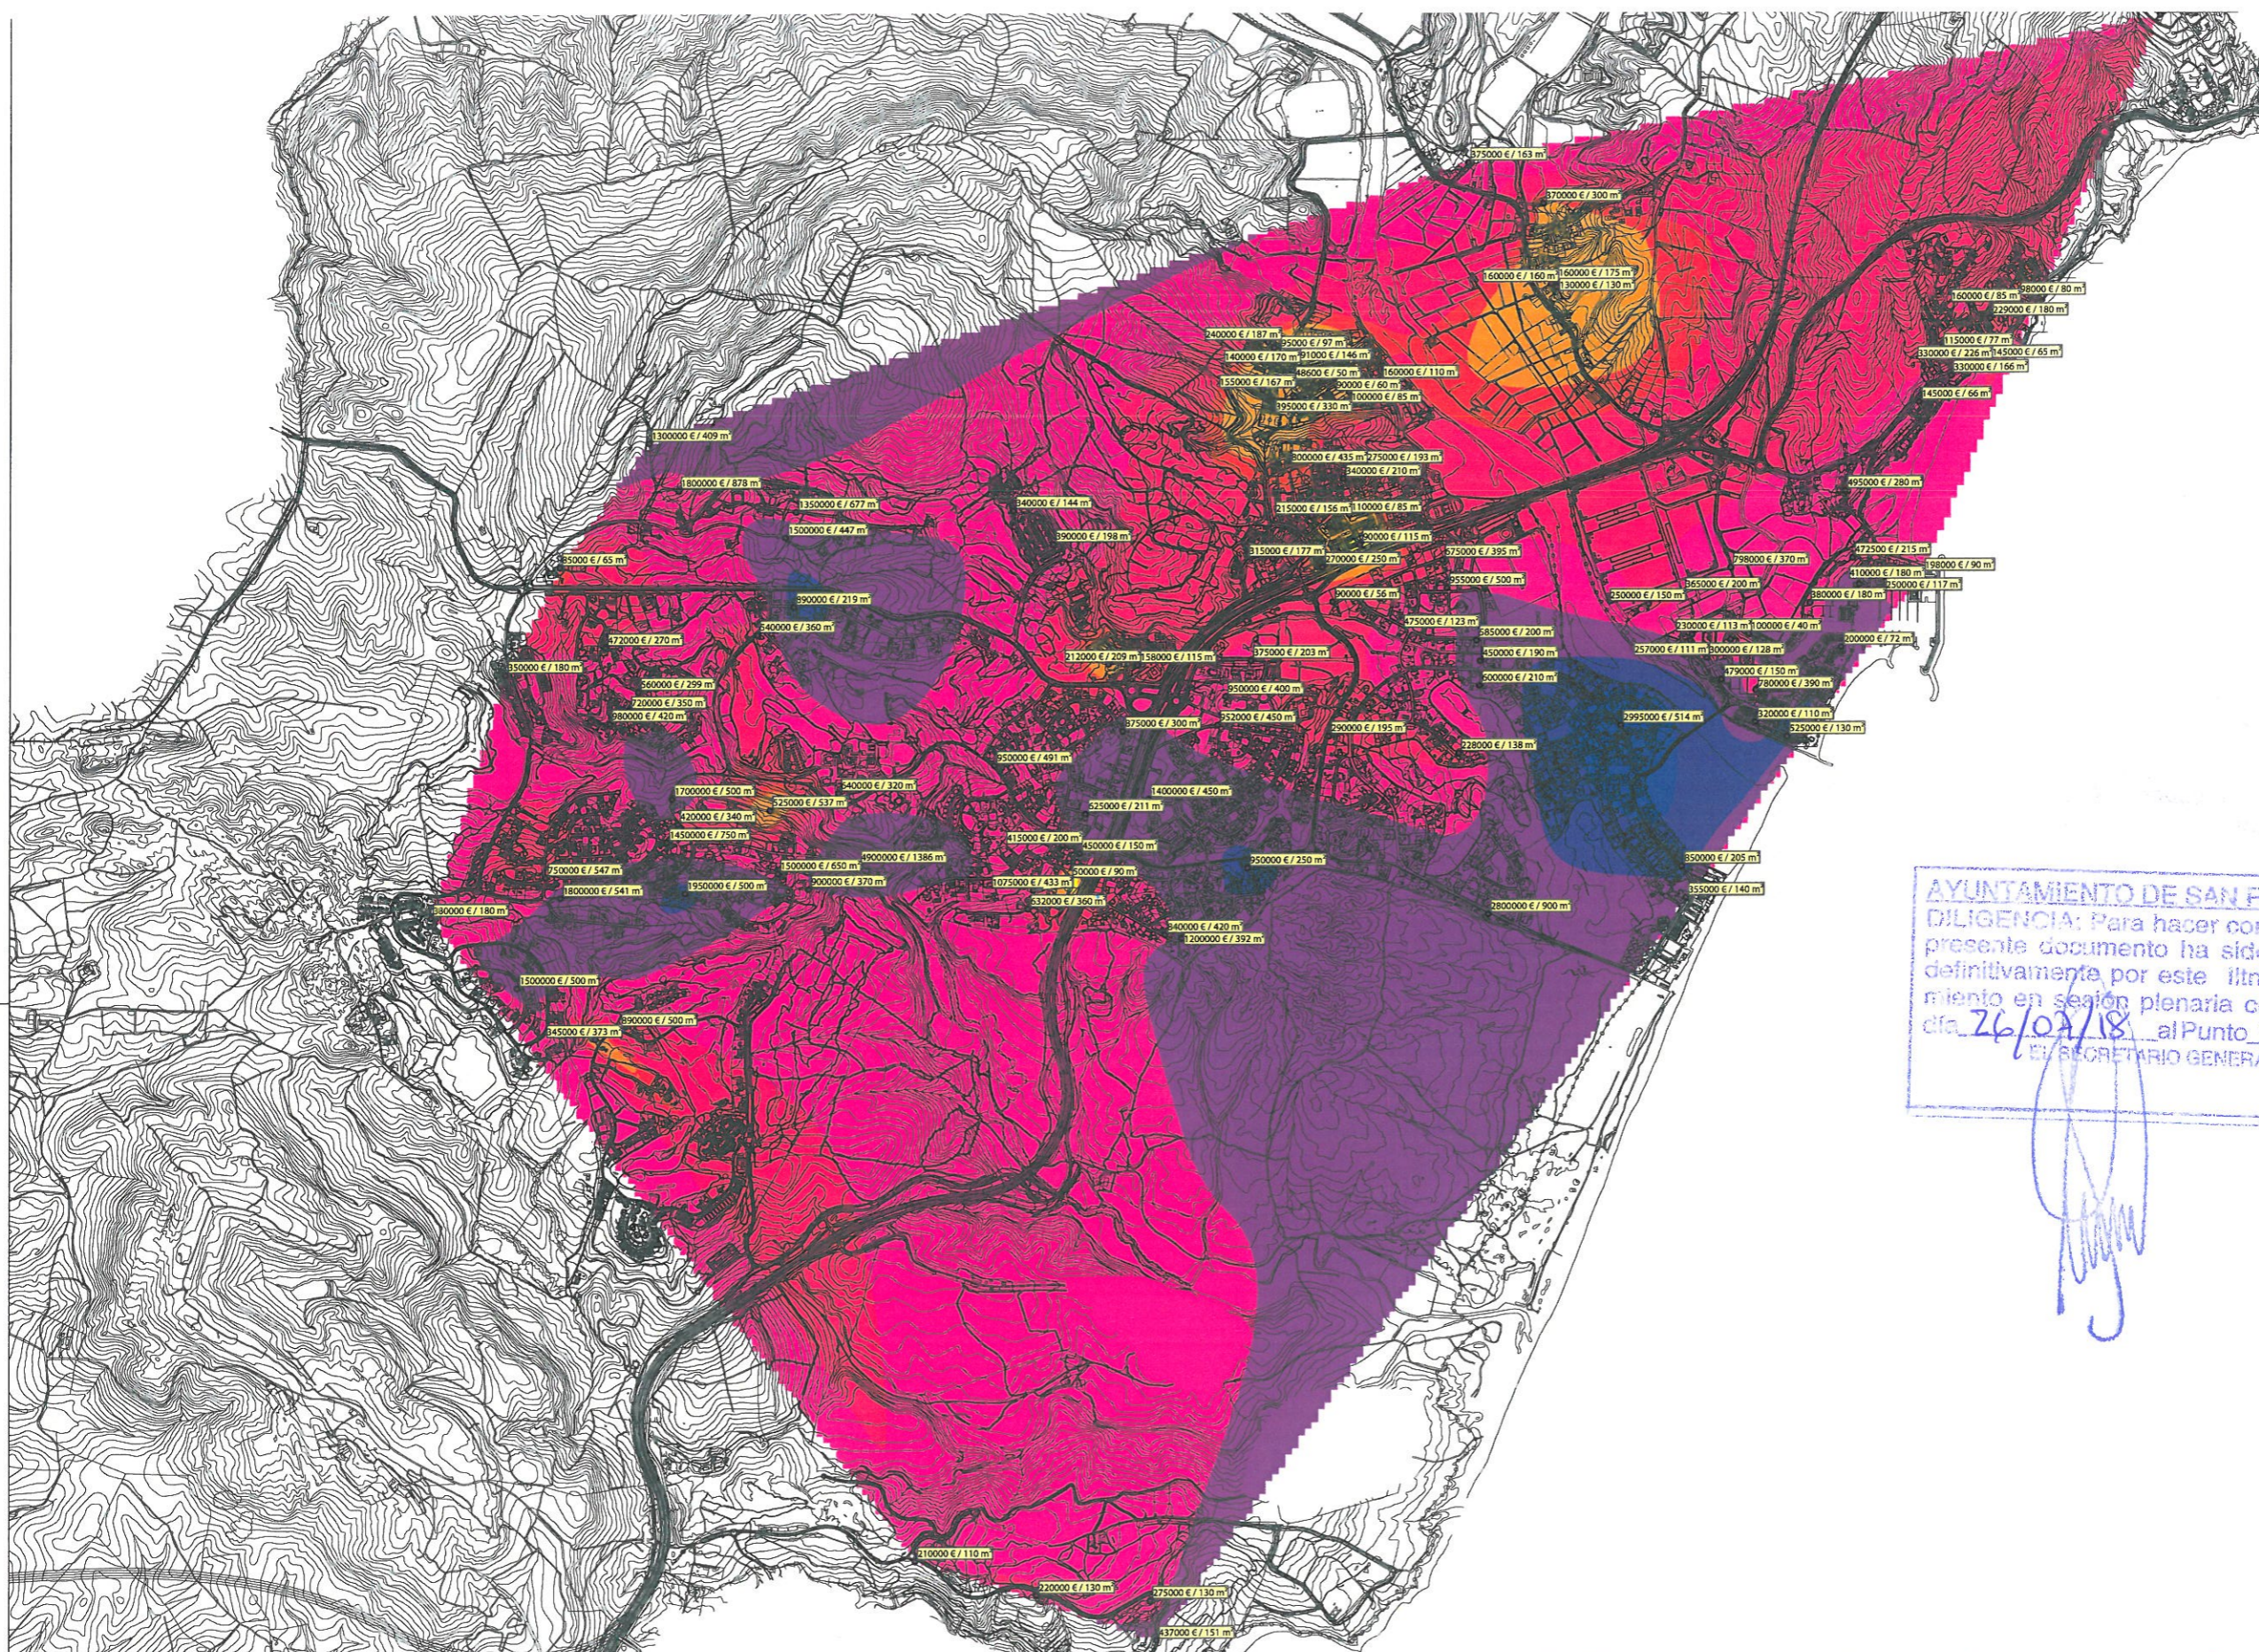

AYUNTAMIENTO DE SAN ROQUE
 DILIGENCIA: Para hacer constar que el presente documento ha sido aprobado definitivamente por este Ilmo. Ayuntamiento en sesión plenaria celebrada el día 26/07/18 al Punto 2.2.
 El SECRETARIO GENERAL,

- Coste en Euros del m²
- 650 - 750
 - 750 - 1.000
 - 1.000 - 1.300
 - 1.300 - 1.400
 - 1.400 - 1.800
 - 1.800 - 2.500
 - 2.500 - 3.500
 - 3.500 - 4.500
 - 4.500 - 5.750

PLAN MUNICIPAL DE VIVIENDA Y SUELO
SAN ROQUE
 Julio 2018
 redacción: Arquitae Urbanismo y Arquitectura S.L.N.E.
 plano: Información
 escala: 1:30.000
 código: **INF_06b**
MFRCADO DE LA VIVIFNDA

923