



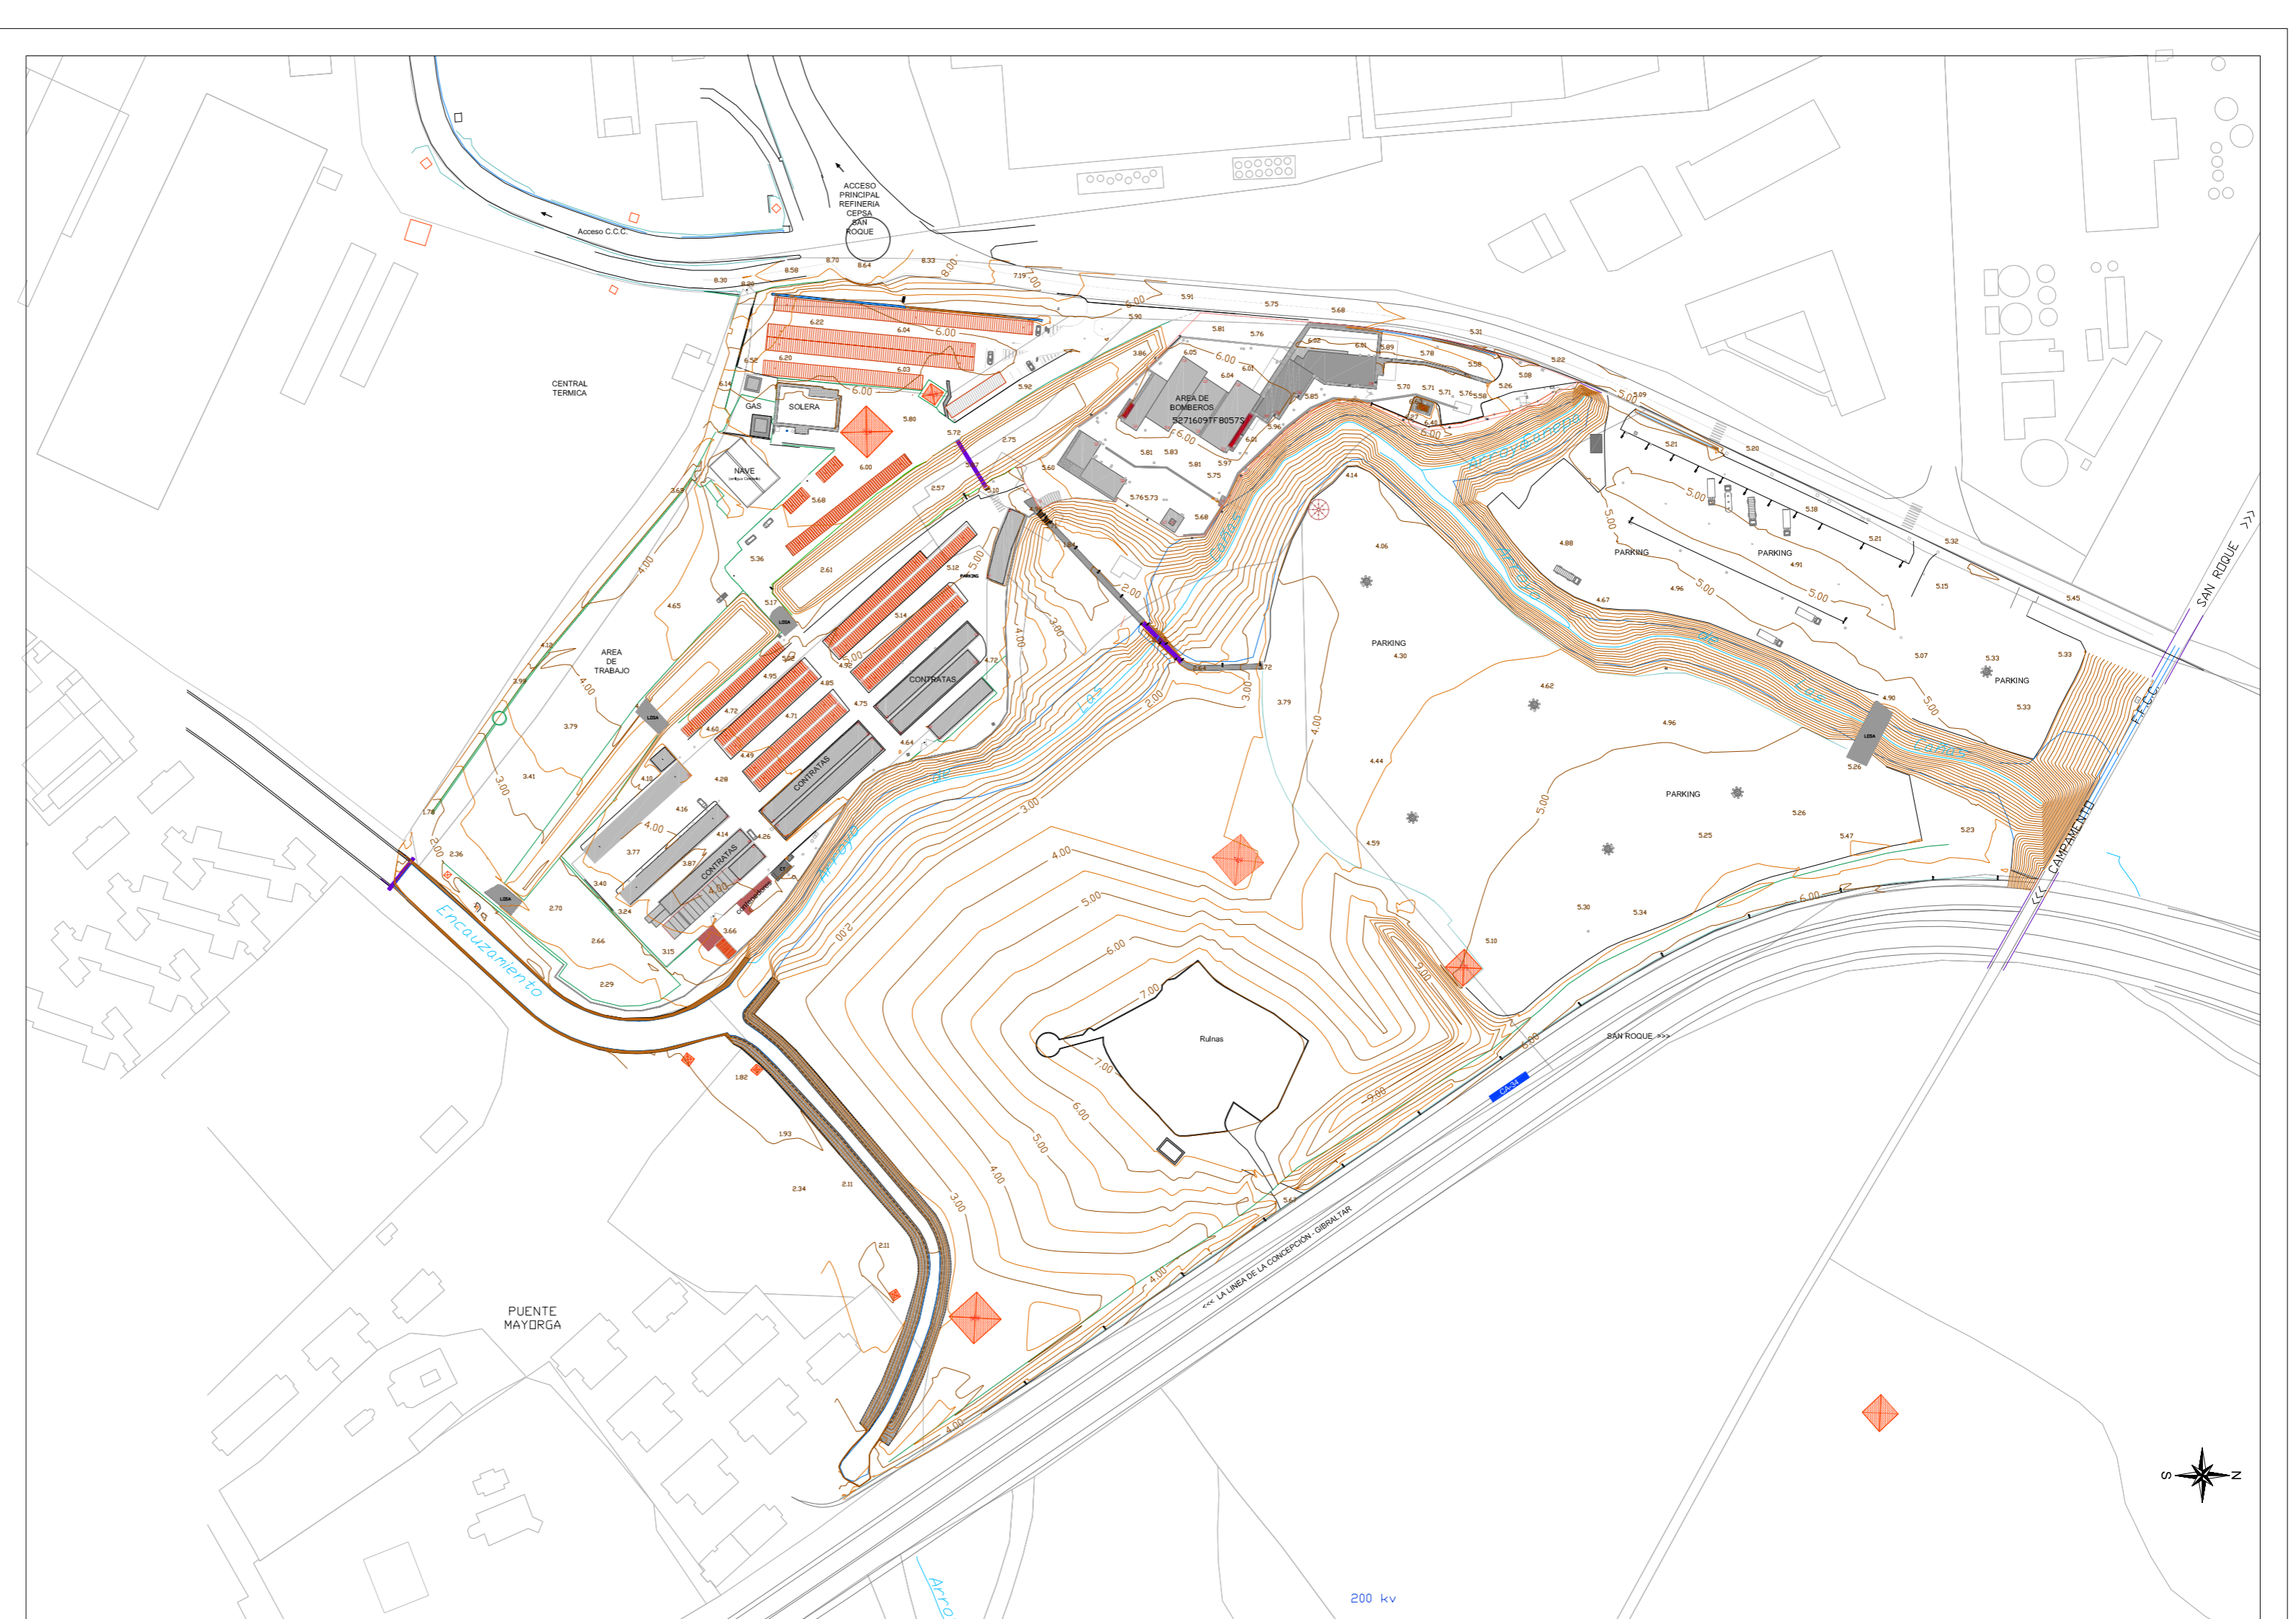

PLANO HIPSONMÉTRICO Y CLINOMÉTRICO

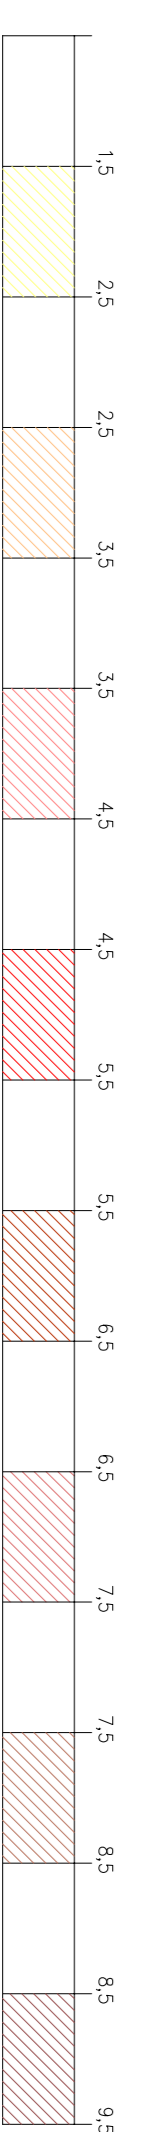

PLANO TOPOGRÁFICO

ESCALA GRÁFICA 1/2000



DOCUMENTO PARA APROBACION

MODIFICACION PUNTUAL DEL PLAN ESPECIAL Y DE SEGURIDAD INDUSTRIAL EN EL AREA DE LA BAHIA DEL TMI DE SAN ROQUE, SOBRE EL AREA DEL COMPLEJO PETROQUIMICO DEL GRUPO CEPSA

Promotor **CEPSA**

Plano **INF-03e** TOPOGRAFICO HIPSONMÉTRICO Y CLINOMÉTRICO

Arquitectos **J. MANUEL IZQUIERDO TOSCANO** INFORMACION (P13, P14, P15, P23, P24, S08, S19, S21, S22, S23, S24, S25, S26, S27, S28, S29)

PEDRO LECHEGUA GARCIA Escala 1 / 2.000

NOVIEMBRE 2018

