




PLANTA VIAL E.: 1:1000

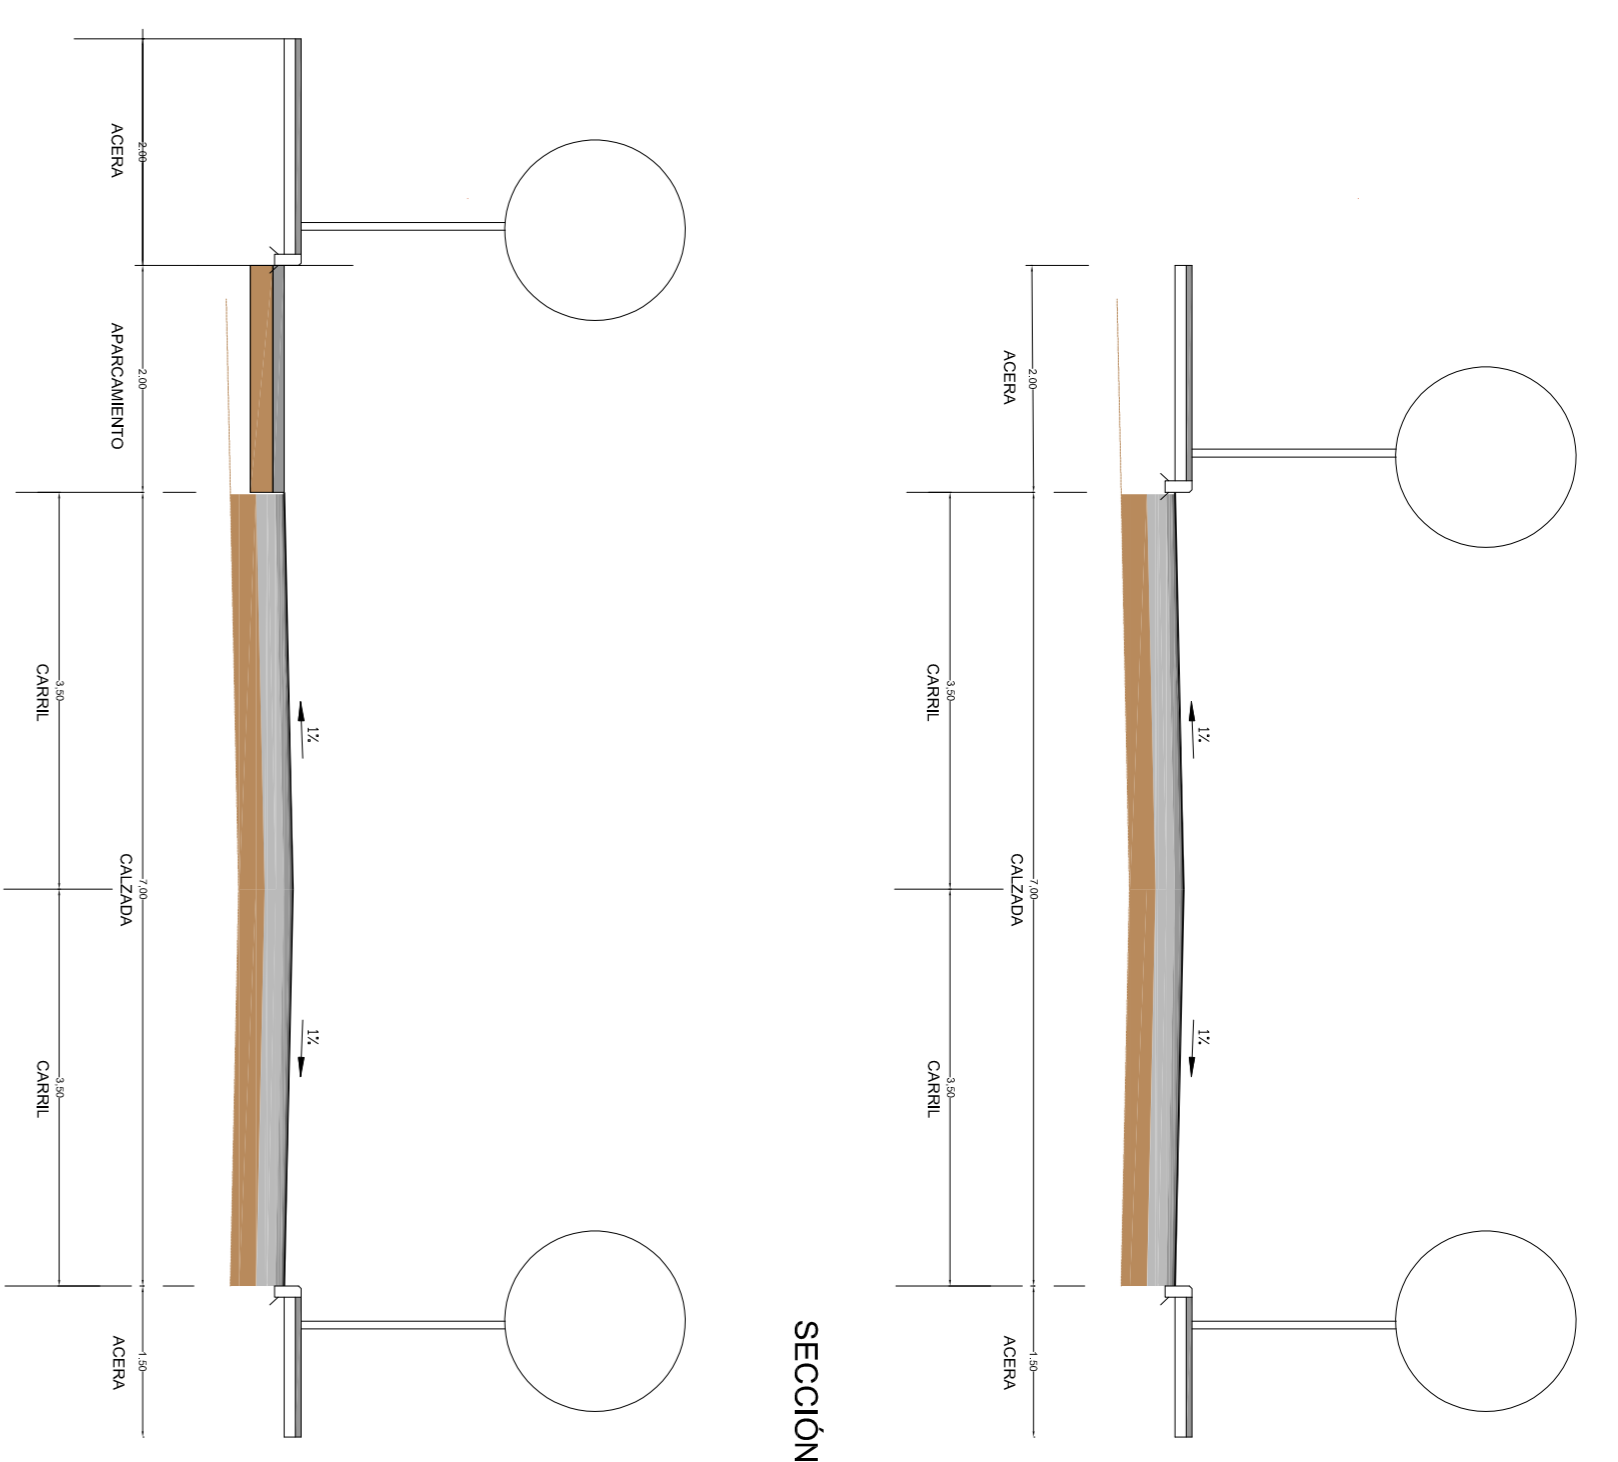

**DOCUMENTO PARA APROBACION**

MODIFICACION PUNTUAL DEL PLAN ESPECIAL Y DE SEGURIDAD INDUSTRIAL EN EL AREA DE LA BAHIA DEL T.M. DE SAN ROQUE, SOBRE EL AREA DEL COMPLEJO PETROQUIMICO DEL GRUPO CEPSA

Promotor: **CEPSA**  
 Plano: **ORDENACION**  
 Arquitectos: **J. MANUEL GONZALEZ TORO CANO**  
 Firmado: **JUAN CARLOS GONZALEZ TORO**

Escala: **PLANTA VIAL**  
 Fecha: **NOVIEMBRE 2018**