


Parcela → 202

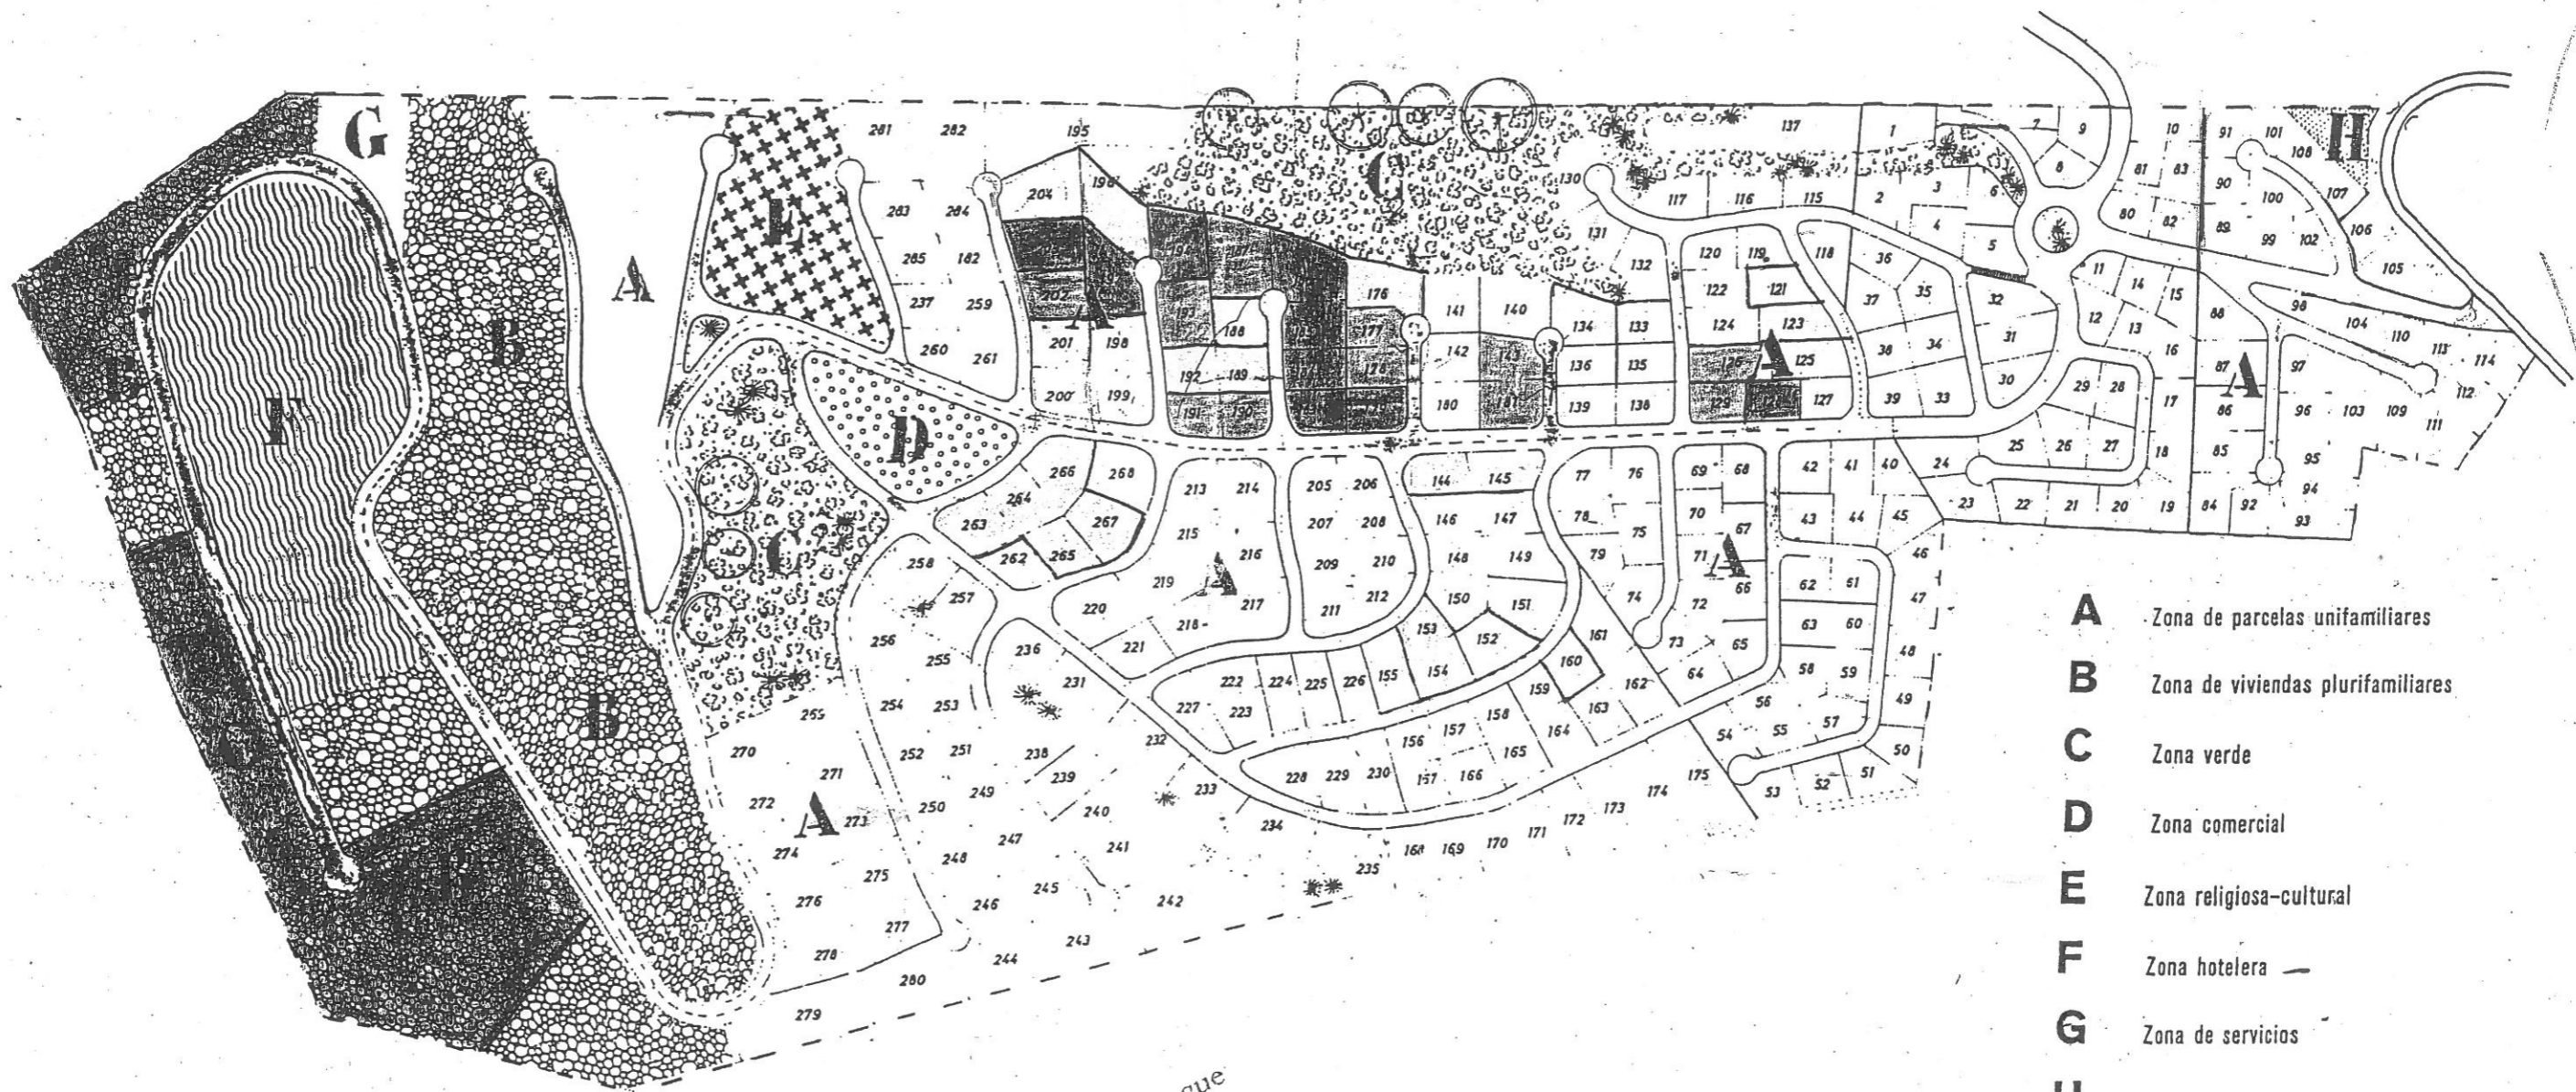

- A** Zona de parcelas unifamiliares
- B** Zona de viviendas plurifamiliares
- C** Zona verde
- D** Zona comercial
- E** Zona religiosa-cultural
- F** Zona hotelera
- G** Zona de servicios
- H** Zona de depuración



DILIGENCIA: Para hacer constar que el presente documento ha sido aprobado inicialmente por resolución de fecha 19 DIC. 2001

El SECRETARIO GENERAL