


SITUACION RESPECTO CLASIFICACION PGOU 1/5000

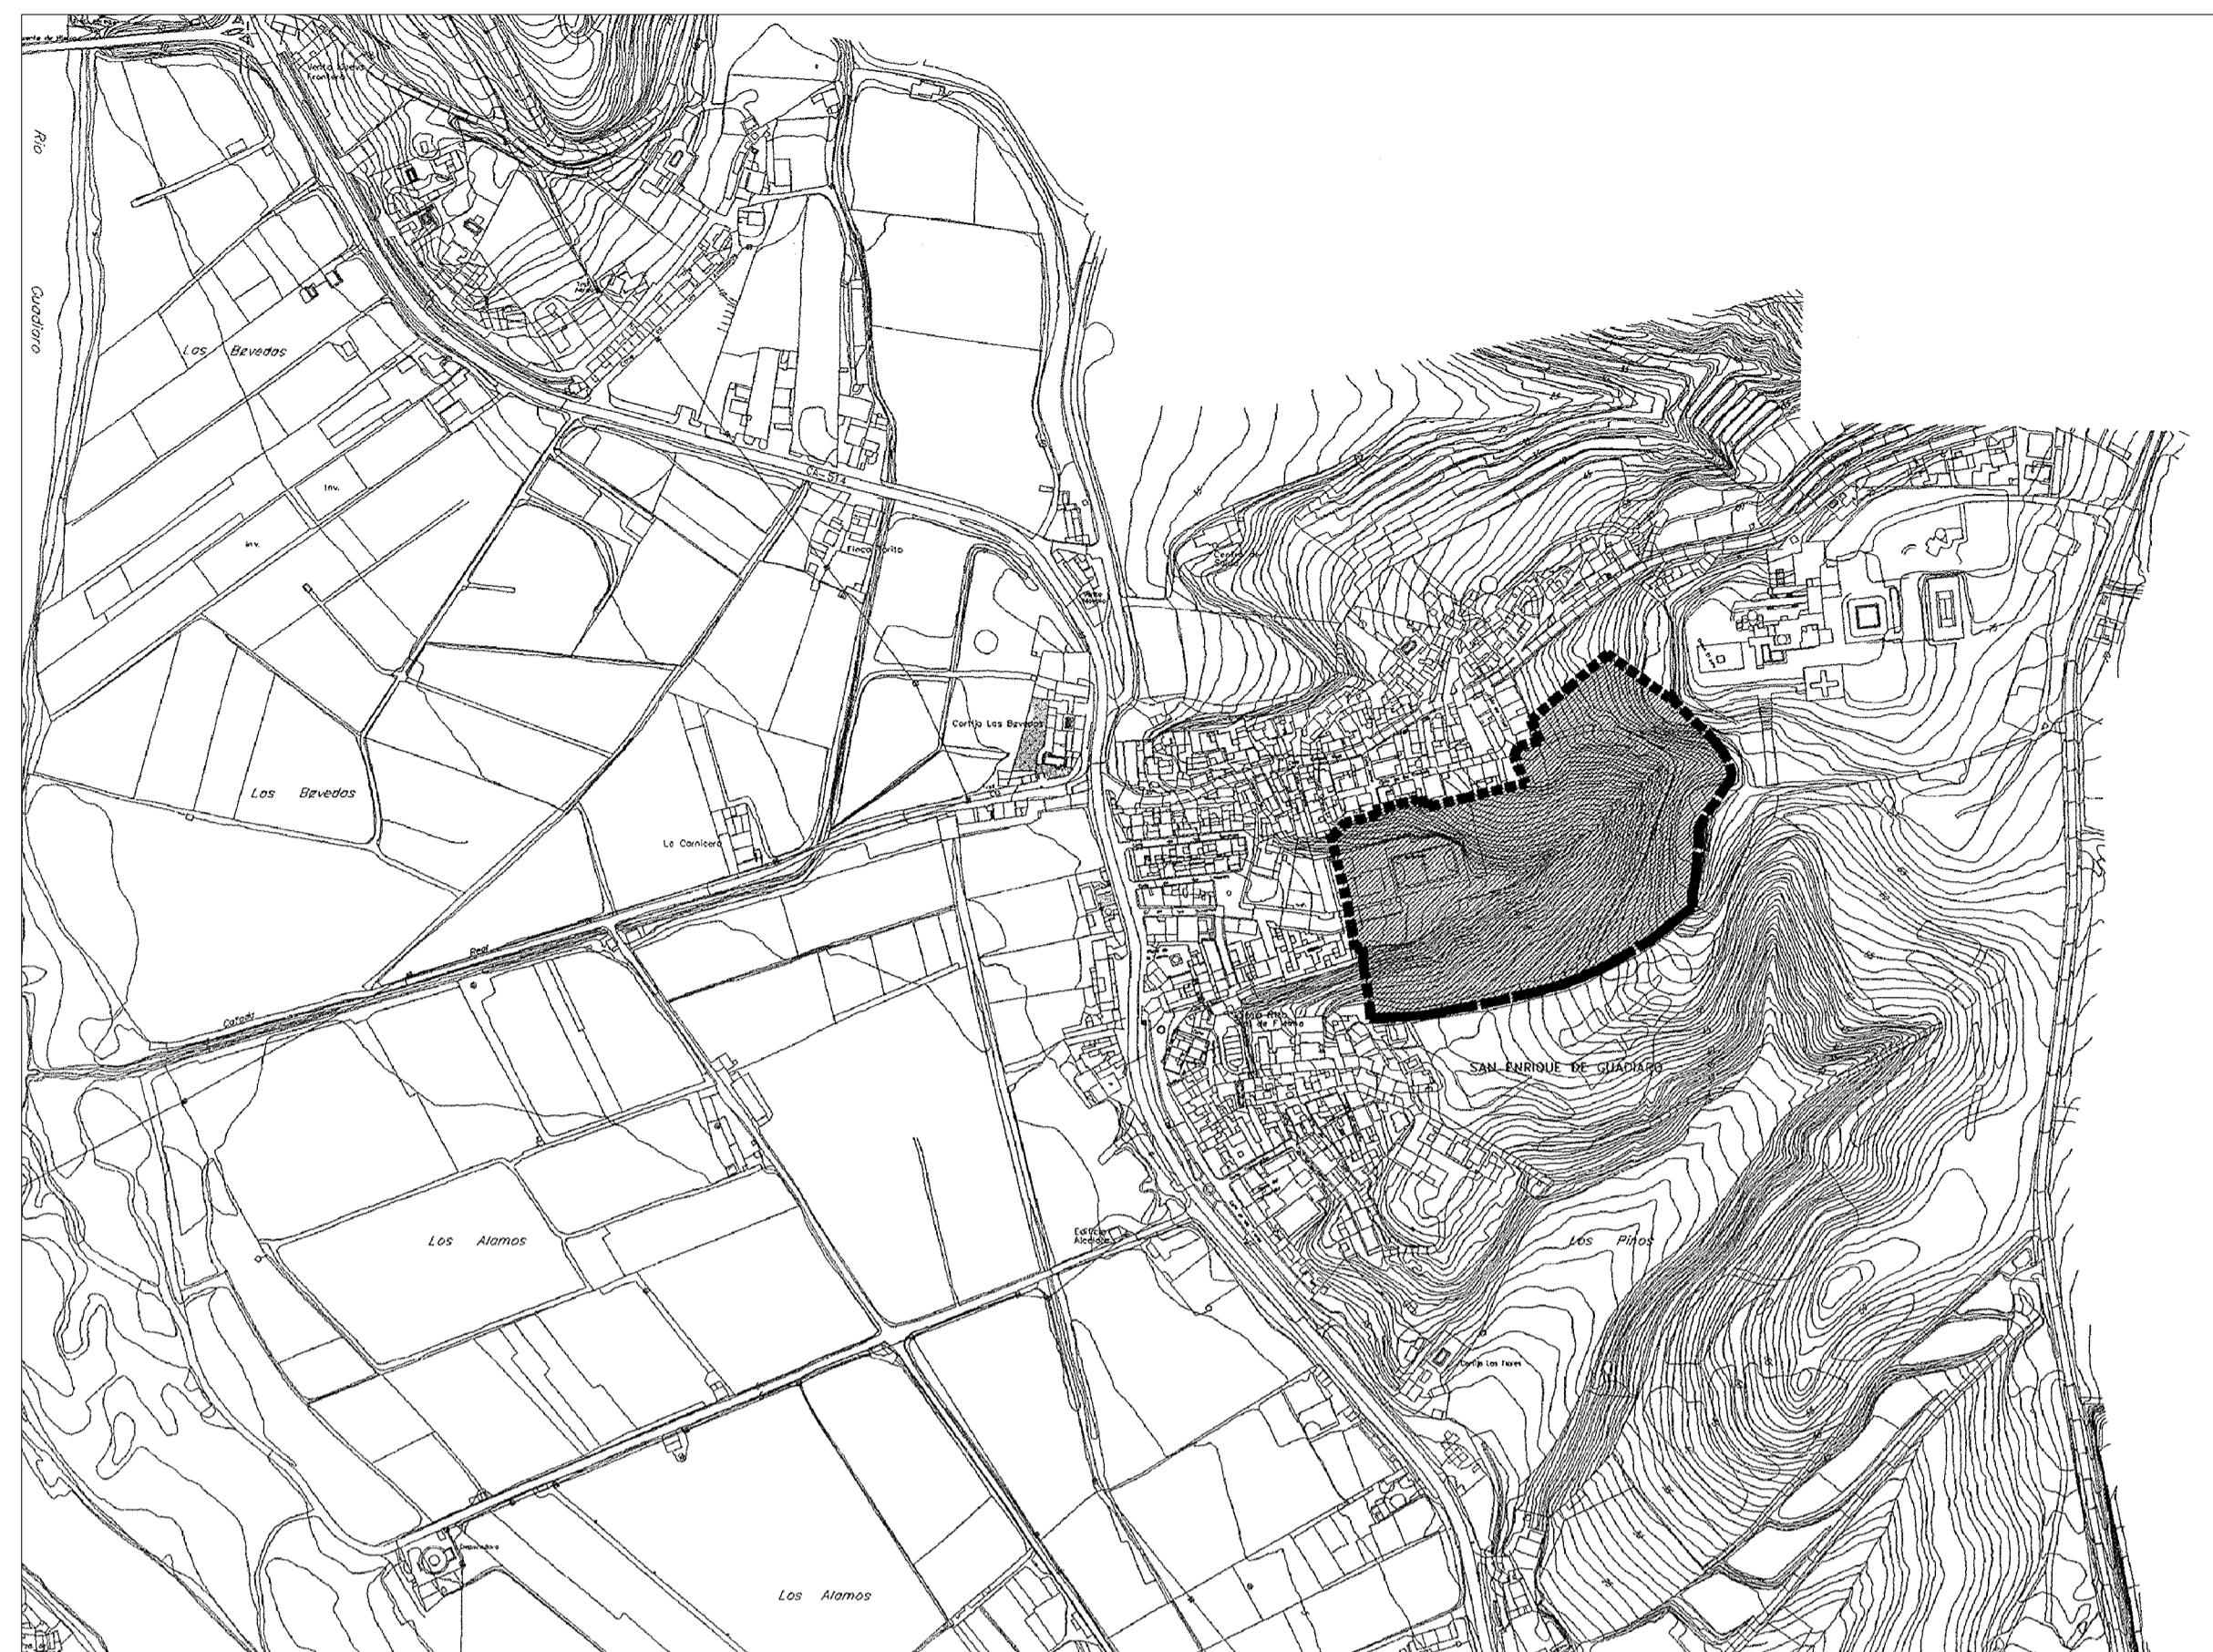

SITUACION RESPECTO CLASIFICACION PGOU 1/2000



SITUACION RESPECTO AL NUCLEO URBANO 1/5000



ESTADO ACTUAL DE LOS TERRENOS 1/1000

SIMBOLOGIA

- ARBUSTOS EXISTENTES
- AMBITO DEL PLAN PARCIAL

REFUNDIDO
DOCUMENTO PARA APROBACION DEFINITIVA
 TEXTO REFUNDIDO AL REFORMADO DEL PLAN PARCIAL
 DE ORDENACION DEL SECTOR 008-SE de SAN ROQUE (CADIZ)

LOS ARQUITECTOS
 ANTONIO SANCHEZ DEL PINO

 AGUSTIN TOLEDANO MONTERO
 FECHA: JUNIO-2006
 ESCALA: SIP
 PLANO Nº. 01

PROMOTOR
 VIANSUR DESARROLLOS INMOBILIARIOS S.L.

PLANO
 INFORMACION
 SITUACION RESPECTO CLASIFICACION PGOU Y AL NUCLEO
 URBANO ESTADO ACTUAL DE LOS TERRENOS