




PERFILES TRANSVERSALES / ESCALA 1000

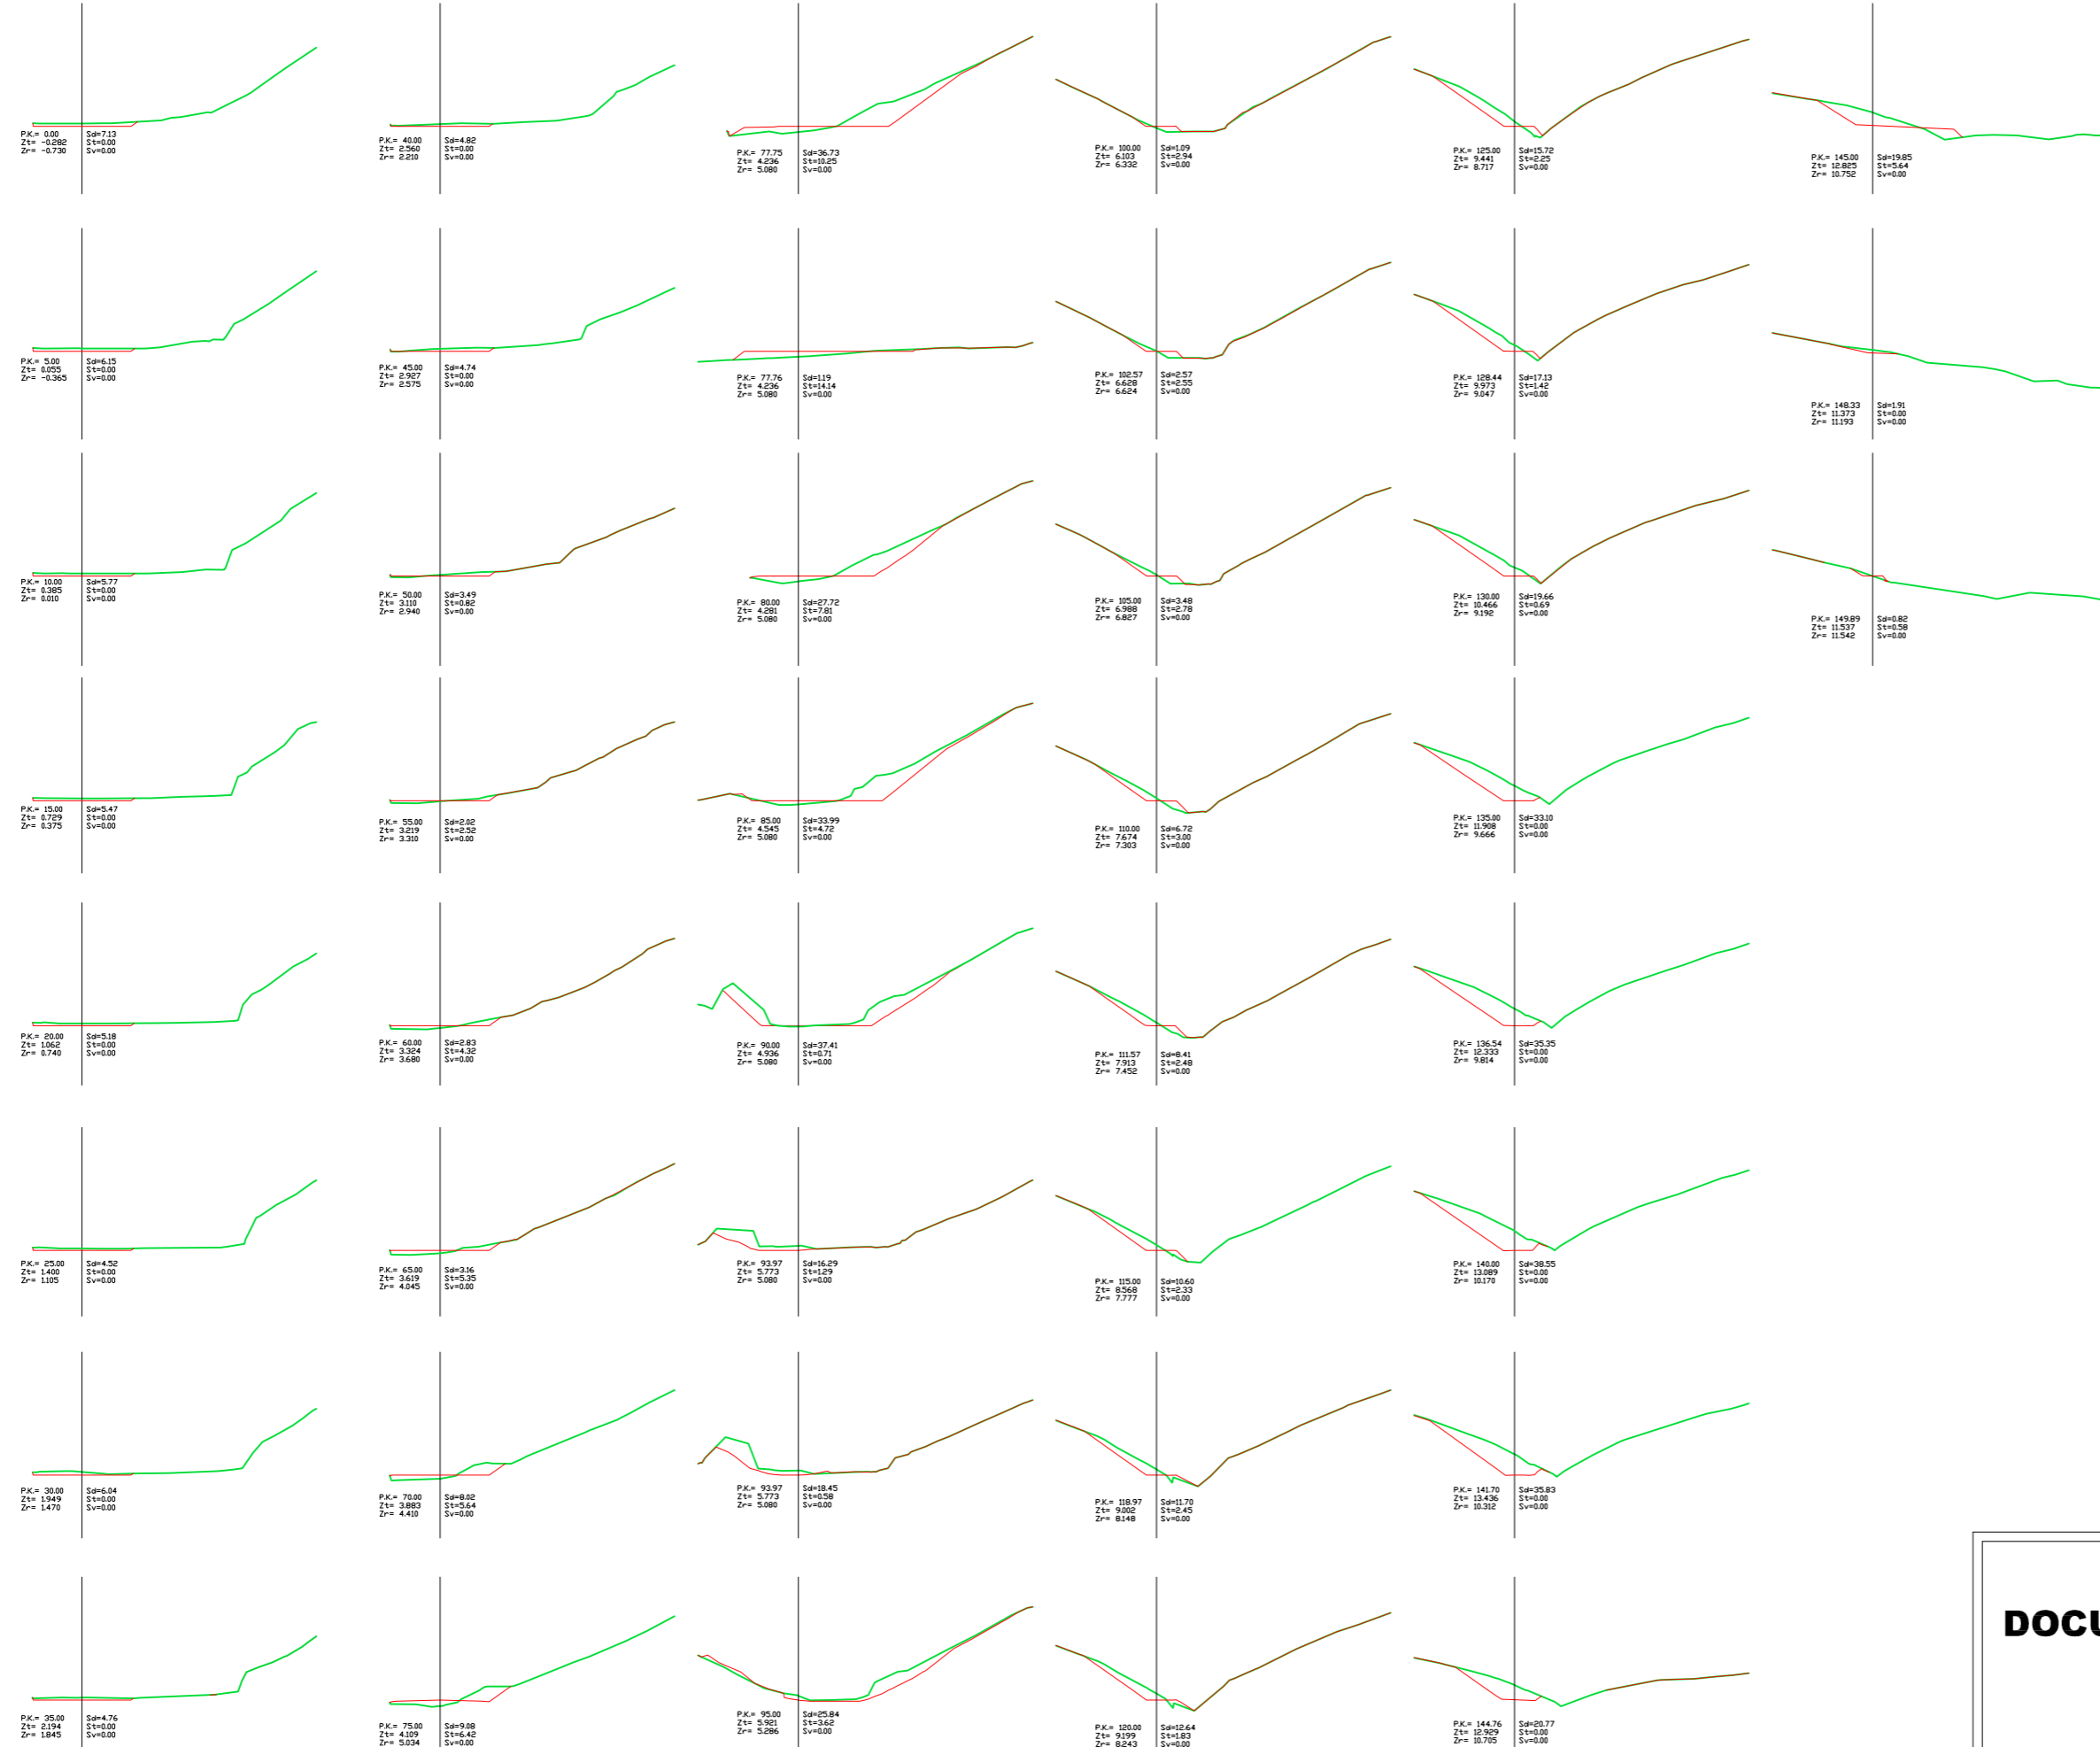

PERFILES TRANSVERSALES / ESCALA 1000

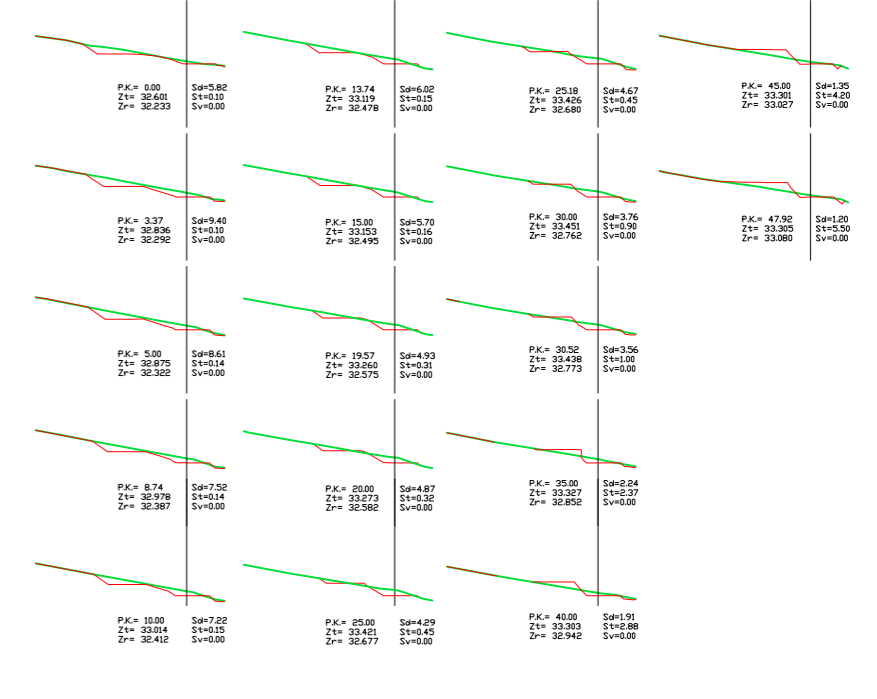

PERFILES TRANSVERSALES / ESCALA 1000

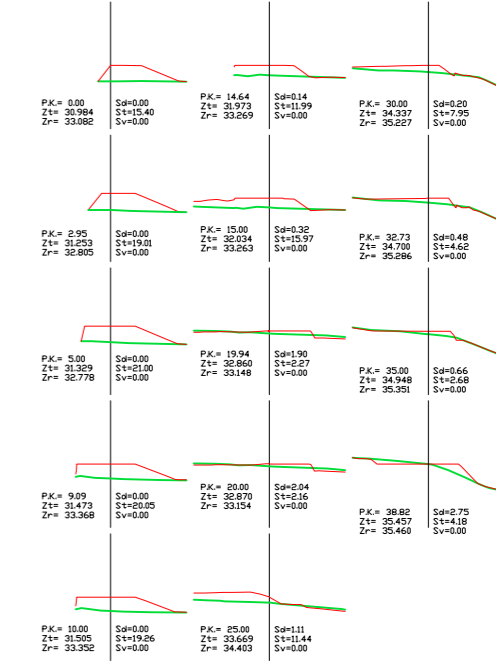

**REFUNDIDO**  
**DOCUMENTO PARA APROBACIÓN DEFINITIVA**  
 TEXTO REFUNDIDO AL REFORMADO DEL PLAN PARCIAL  
 DE ORDENACIÓN DEL SECTOR 008-SE de SAN ROQUE (CADIZ)

PROMOTOR  
 VIANSUR DESARROLLOS INMOBILIARIOS S.L.

PLANO  
 ORDENACION  
 PERFILES TRANSVERSALES VIARIOS.

LOS ARQUITECTOS

*[Signature]*  
 ANTONIO SÁNCHEZ DEL PINO.

*[Signature]*  
 AGUSTÍN TOLEDANO MONTERO.

FECHA: JUNIO-2006

ESCALA: 1/1000

PLANO Nº. 07.2