

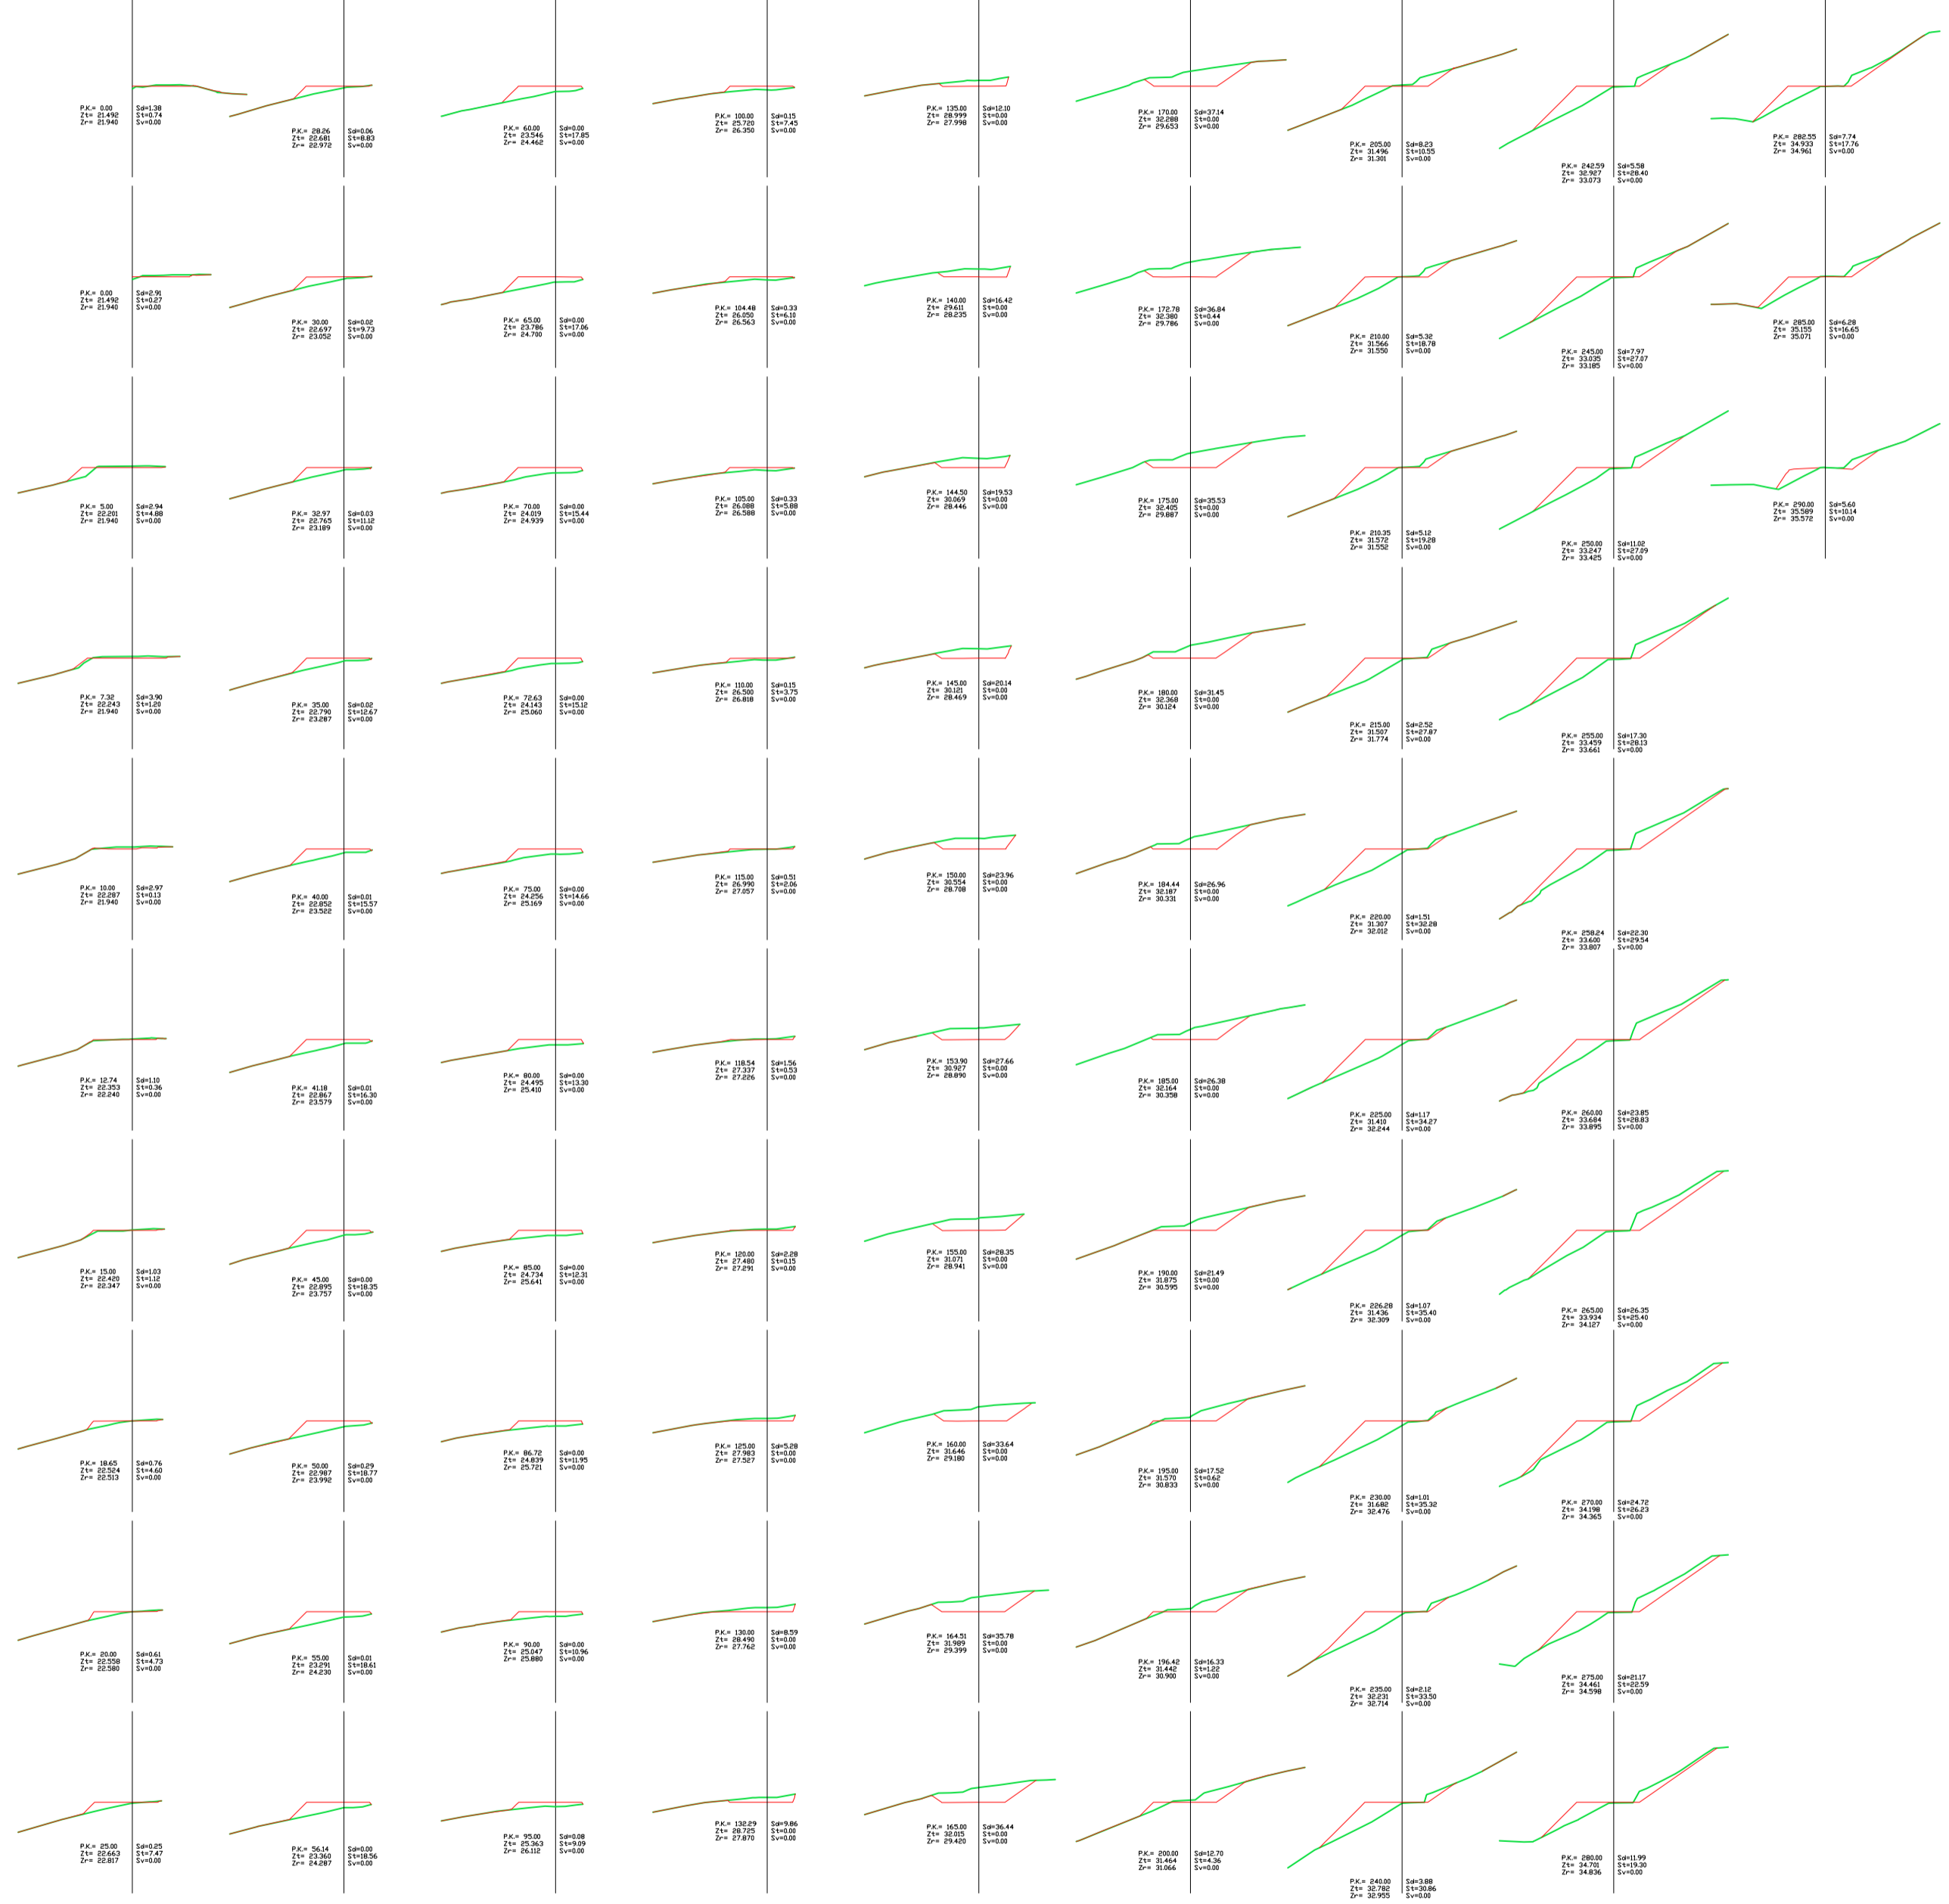



PERFILES TRANSVERSALES / ESCALA 1:800

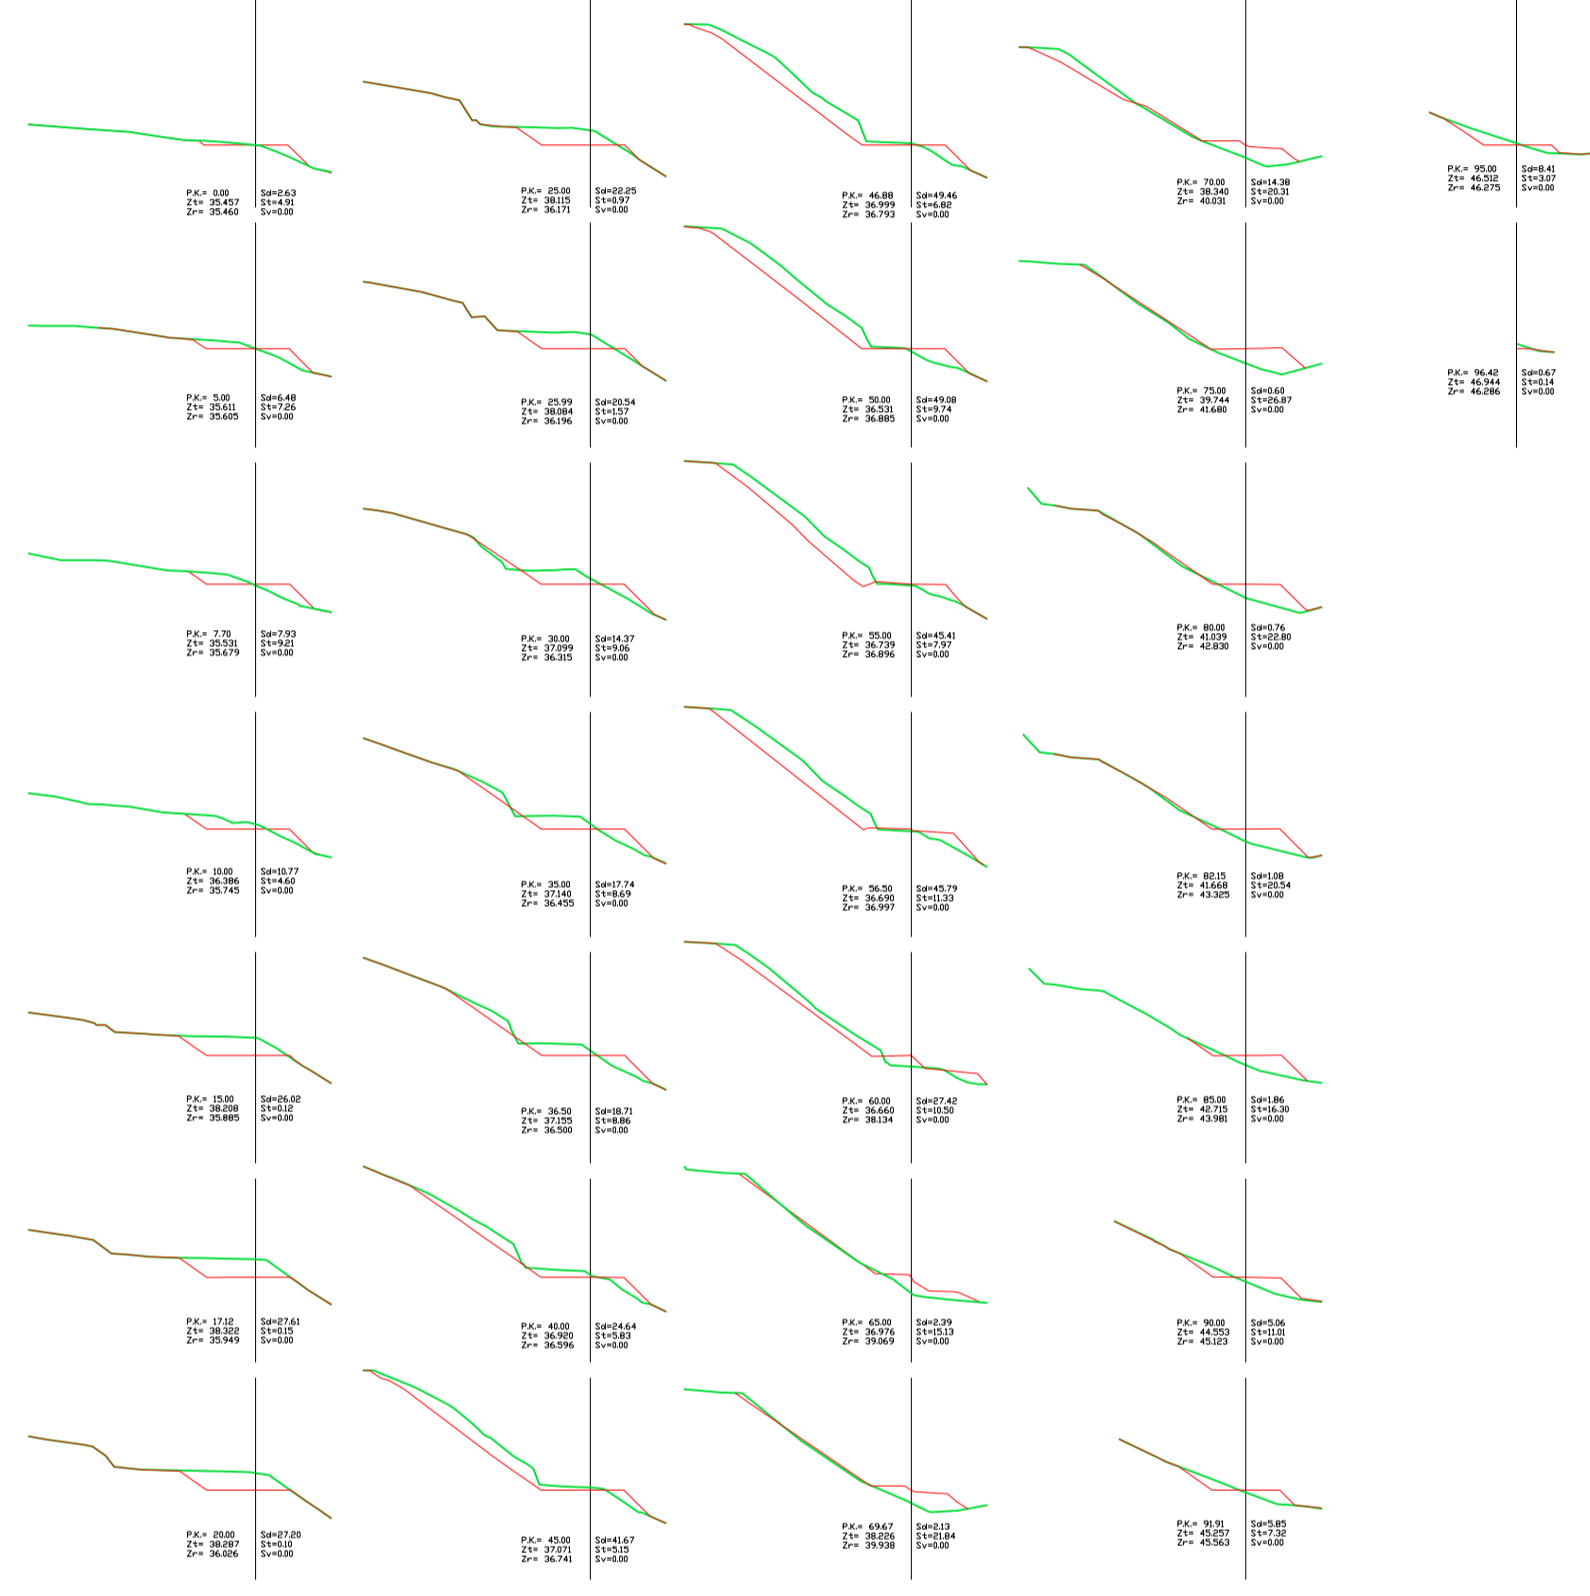

PERFILES TRANSVERSALES / ESCALA 1:800

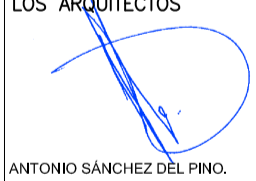

PROYECTO	REFUNDIDO DOCUMENTO PARA APROBACIÓN DEFINITIVA TEXTO REFUNDIDO AL REFORMADO DEL PLAN PARCIAL DE ORDENACIÓN DEL SECTOR 008-SE de SAN ROQUE (CADIZ)	LOS ARQUITECTOS  ANTONIO SÁNCHEZ DEL PINO.
PROMOTOR	VIANSUR DESARROLLOS INMOBILIARIOS S.L.	 AGUSTÍN TOLEDANO MONTERO.
PLANO ORDENACION	PERFILES TRANSVERSALES VIARIOS.	FECHA: JUNIO-2006 ESCALA: 1/1000 PLANO Nº. 07.3