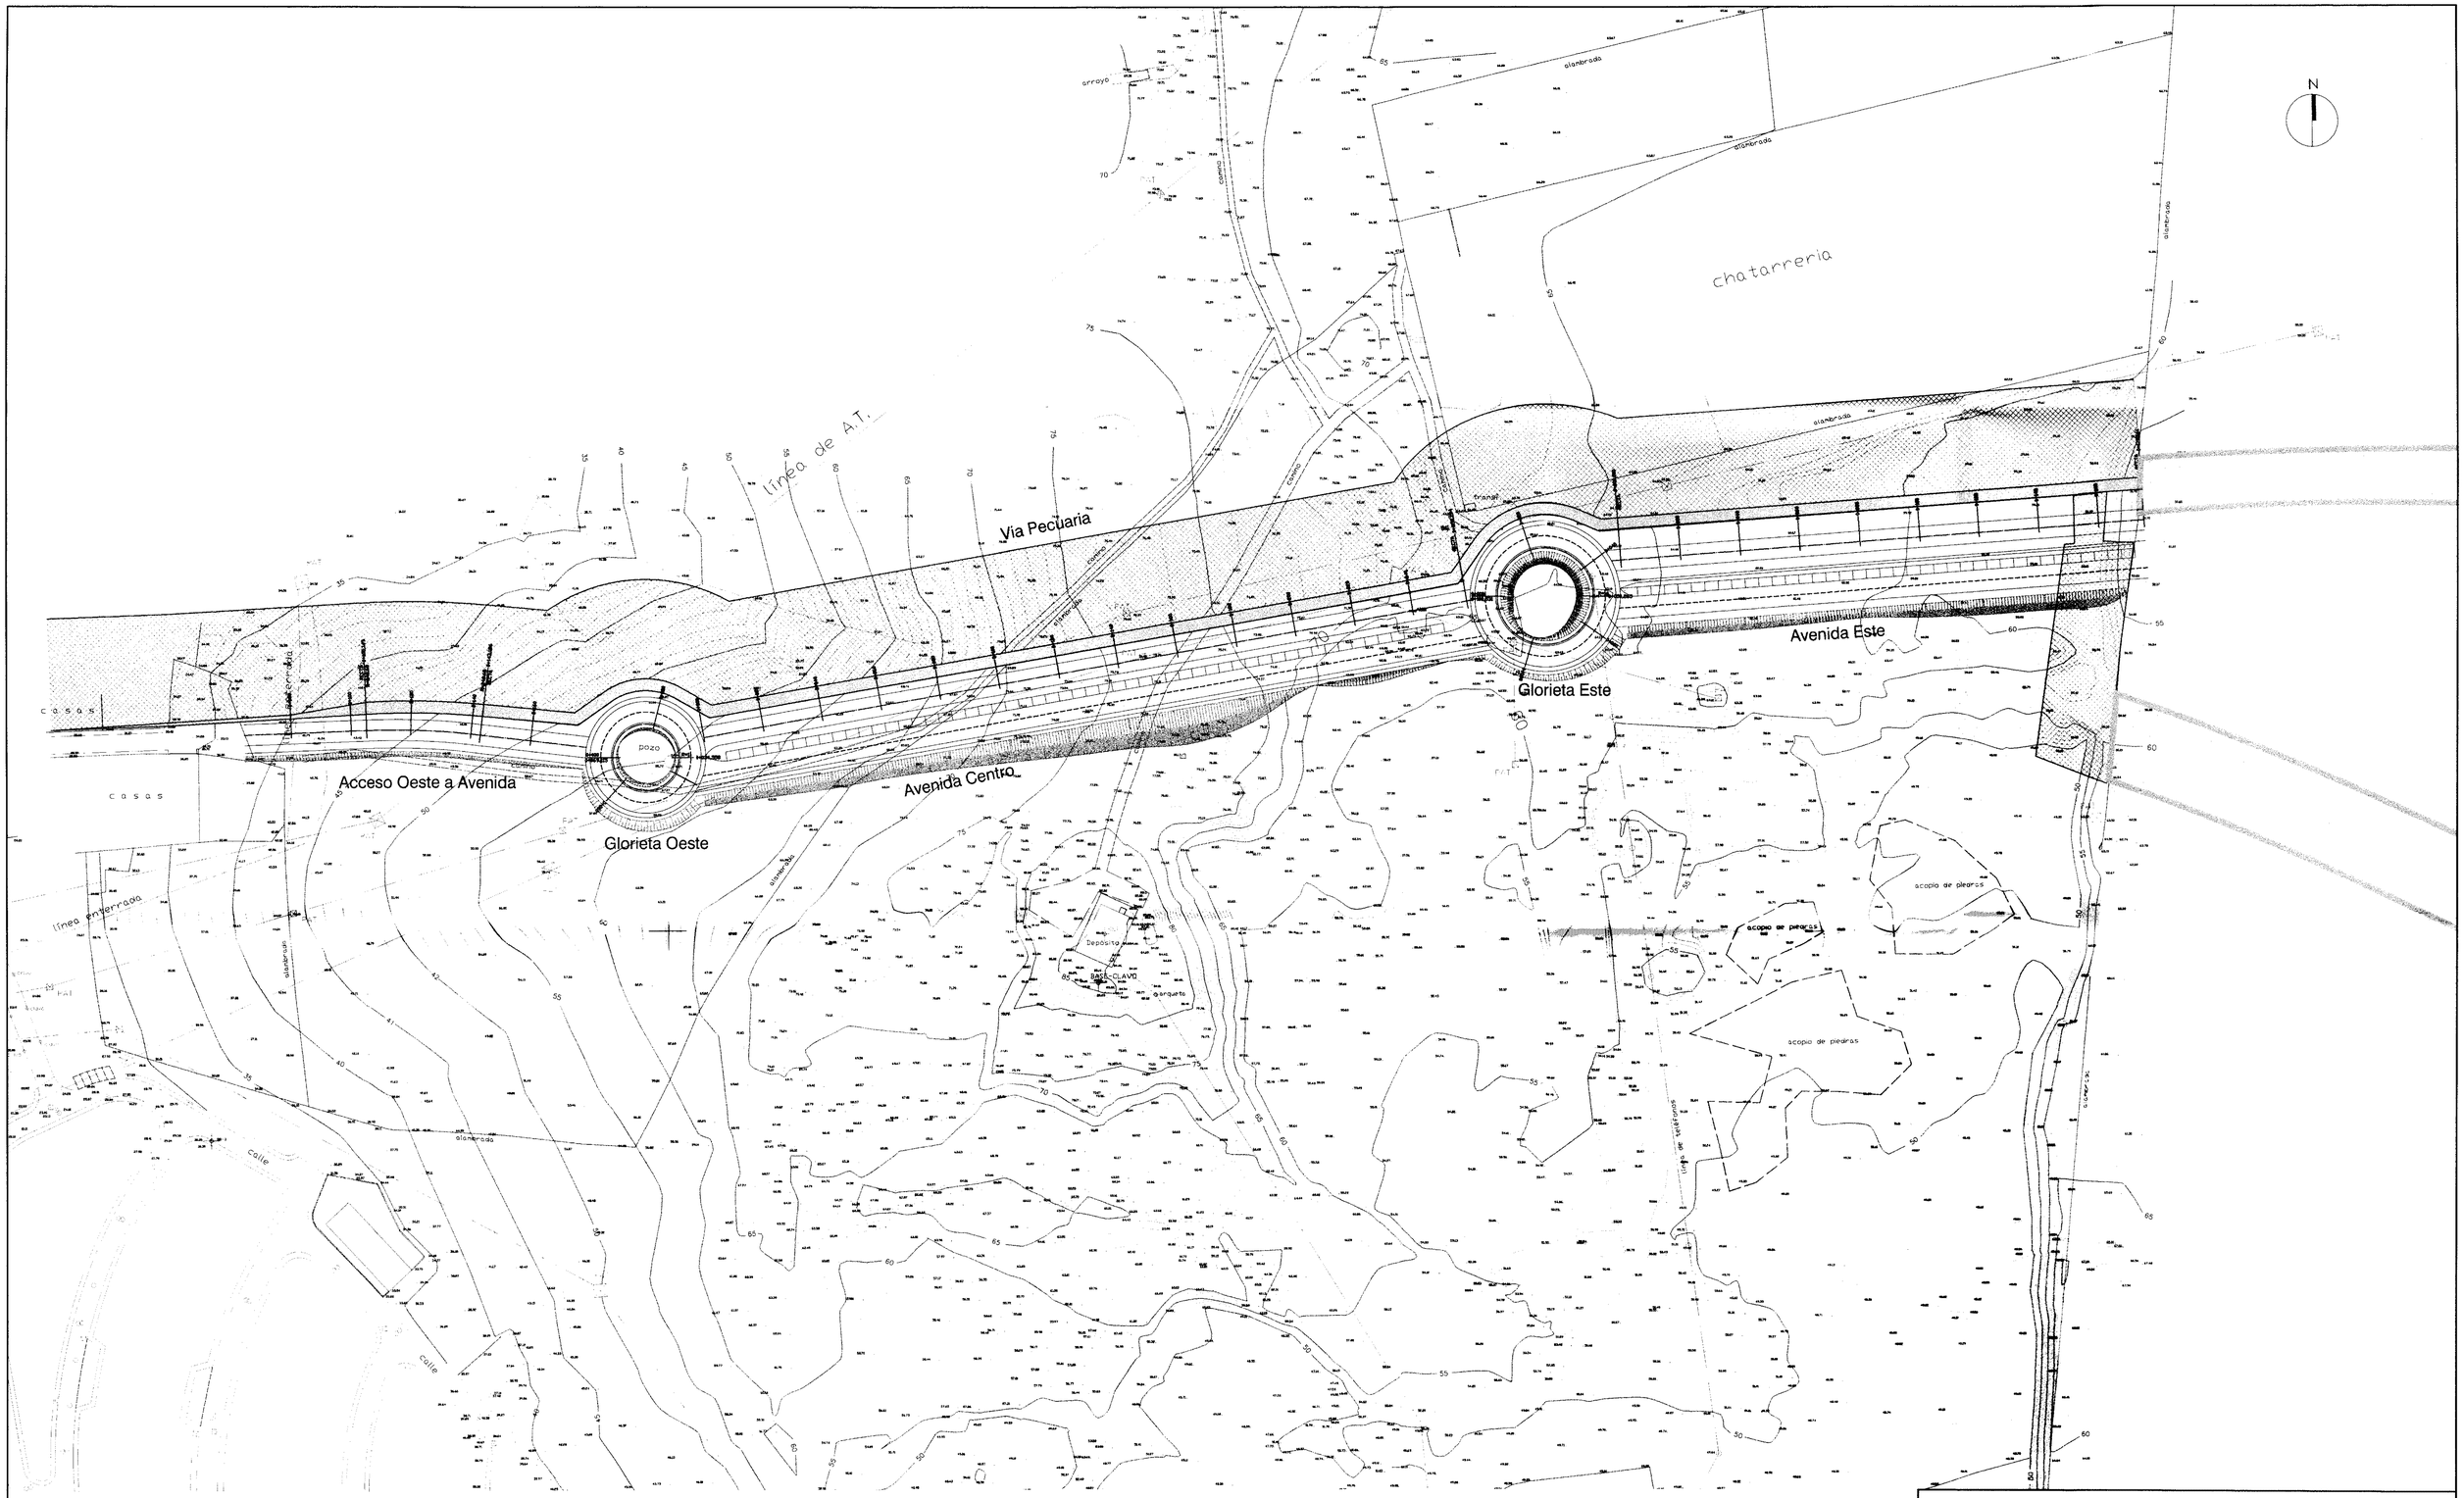

PROPUESTA DE ORDENACIÓN DEL PLAN PARCIAL

Area NU-48 . San Roque

Plano: PLANTA AVENIDA NORTE Y VIA PECUARIA		Autor del Plano:	Plano nº: 4
			Escala: 1/2000
Promotor: COINMASA	Consultor: IBE	Los Ingenieros de Caminos autores del P.P.: Joaquín Blanco, Gloria Molina	Fecha: MARZO-2003