




ACCESO OESTE A AVENIDA

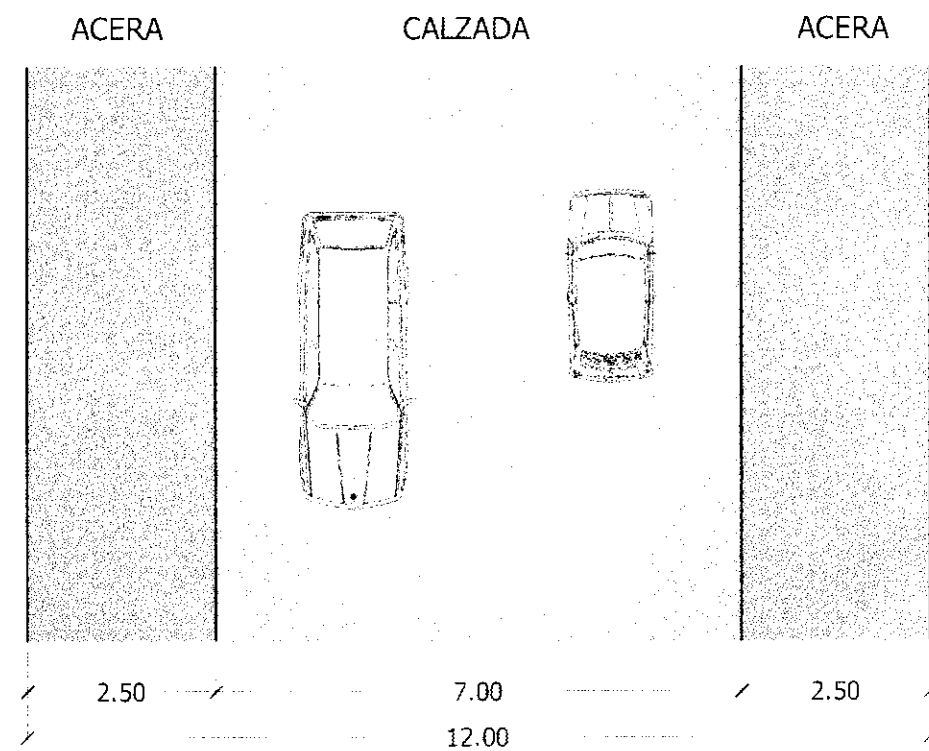

SECCIÓN TIPO AVENIDA CENTRO

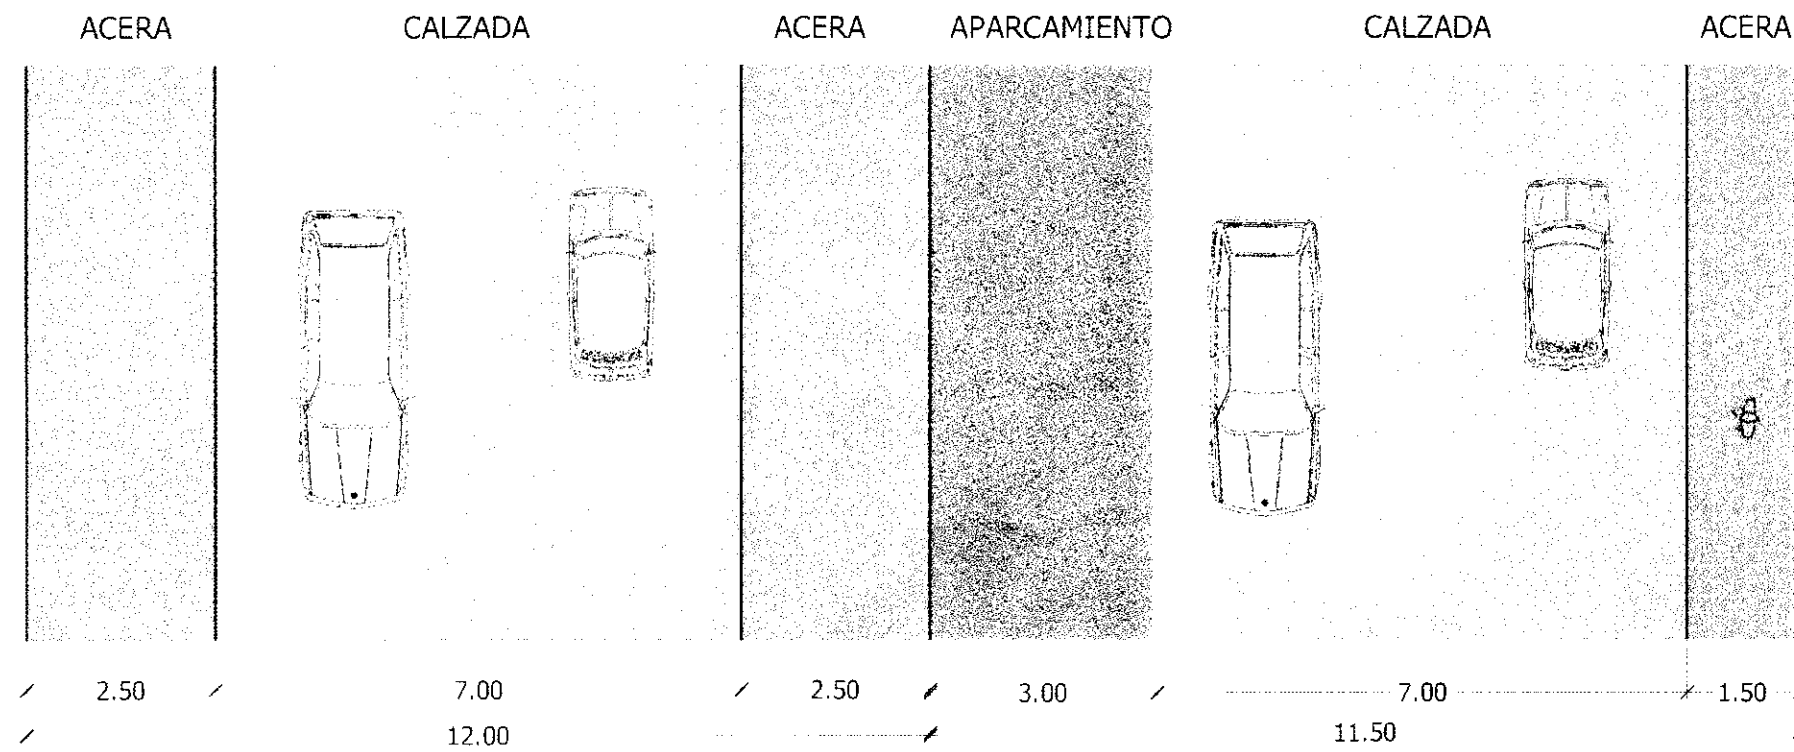

SECCIÓN TIPO AVENIDA ESTE

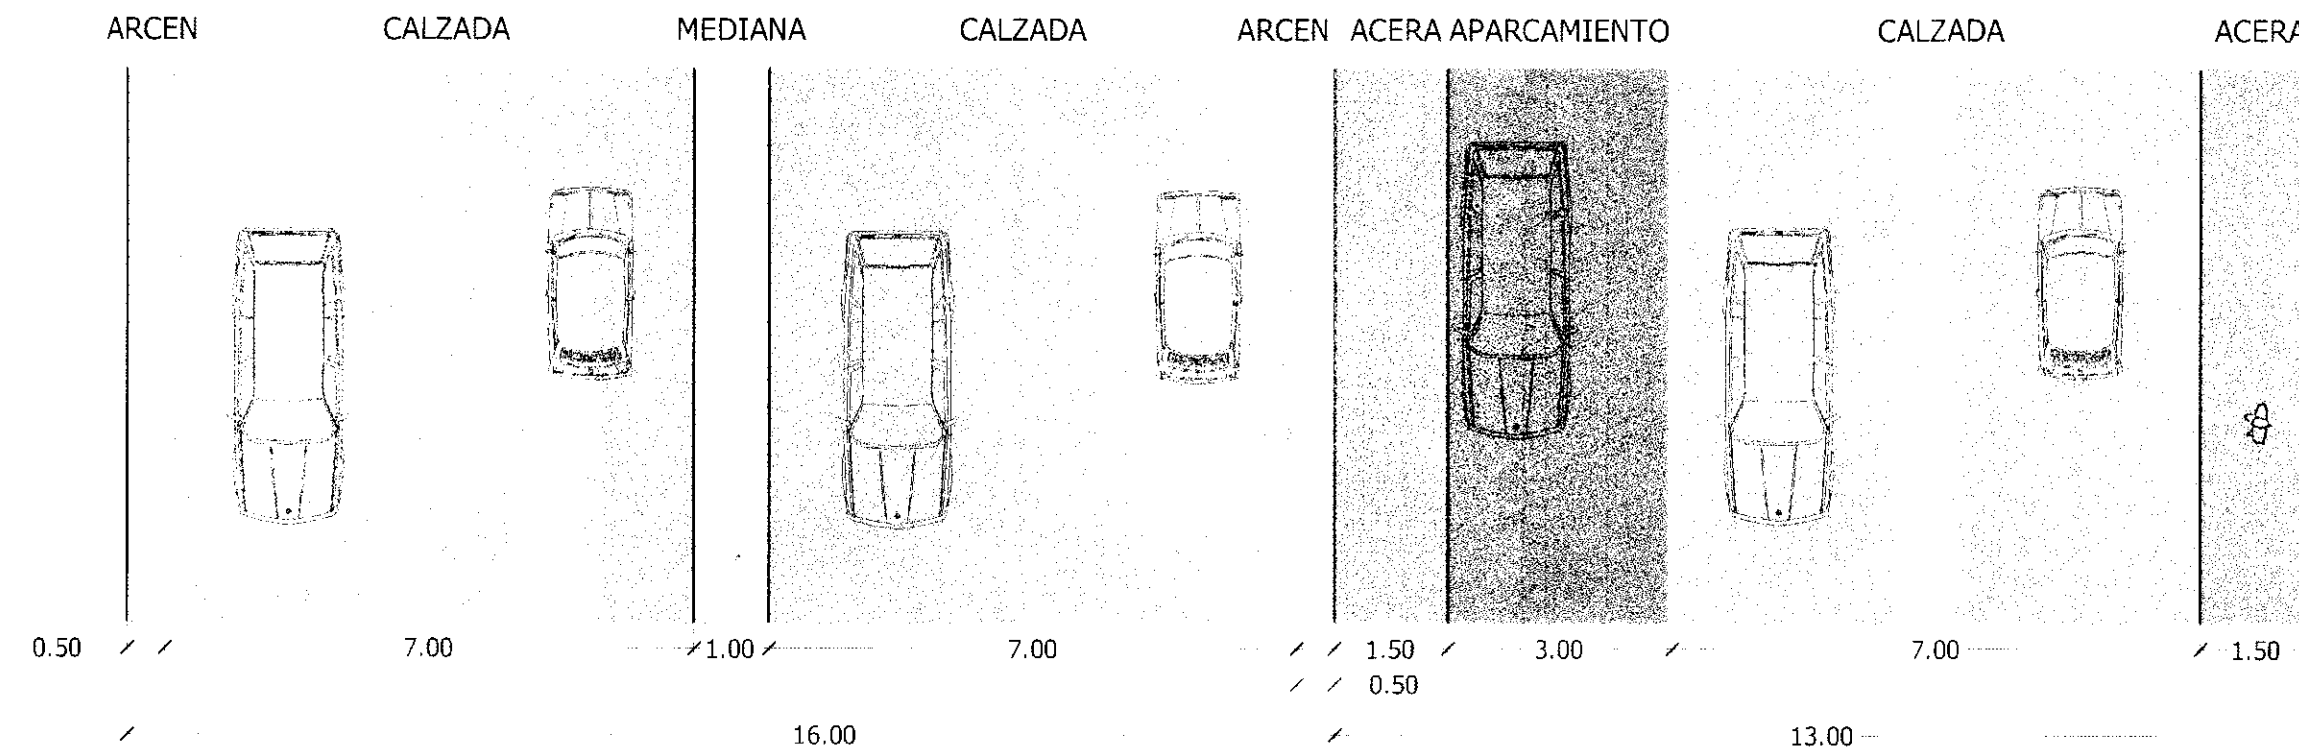


VIA DE SERVICIO


TRONCO PRINCIPAL

VIA DE SERVICIO


SECCIÓN TIPO CALLE-1

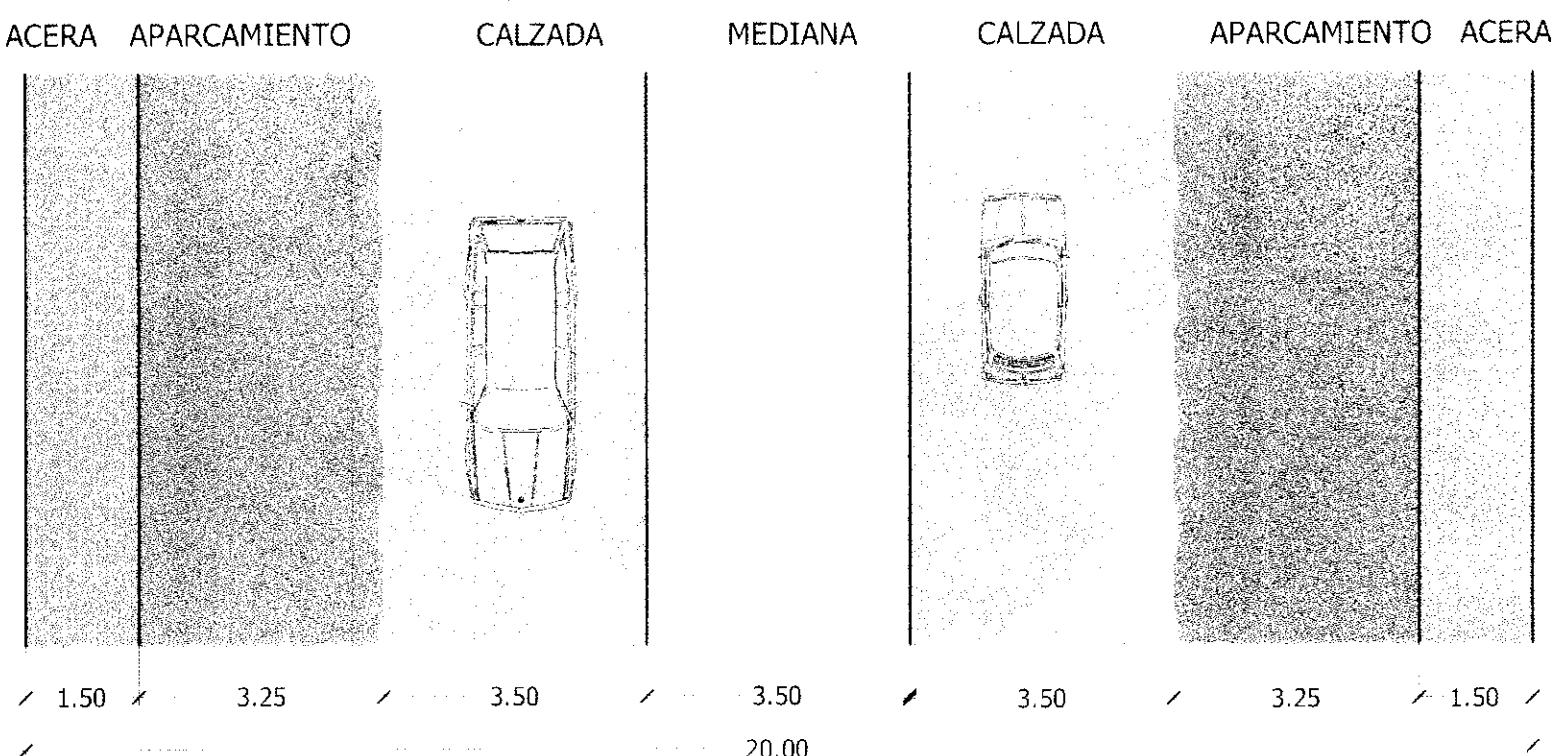


SECCIÓN TIPO CALLE-2a

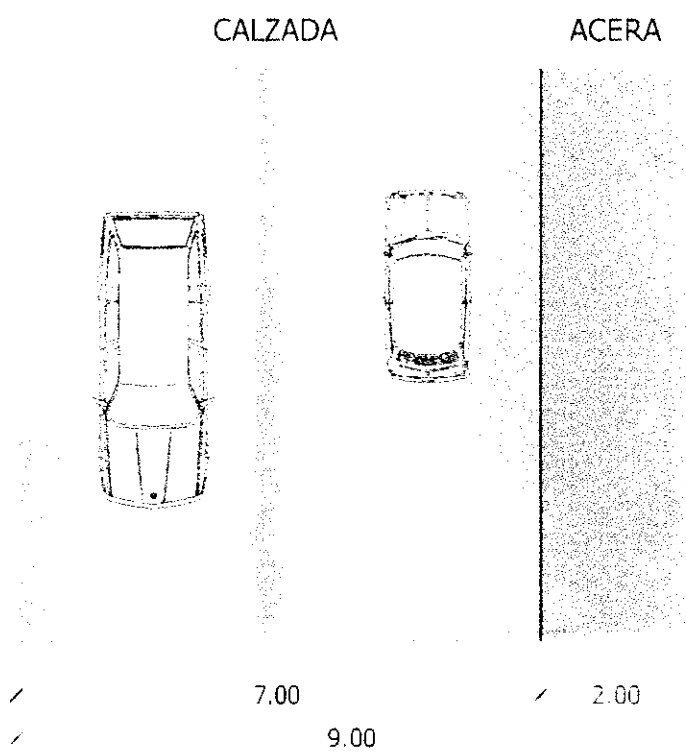


SECCIÓN TIPO CALLE-2b

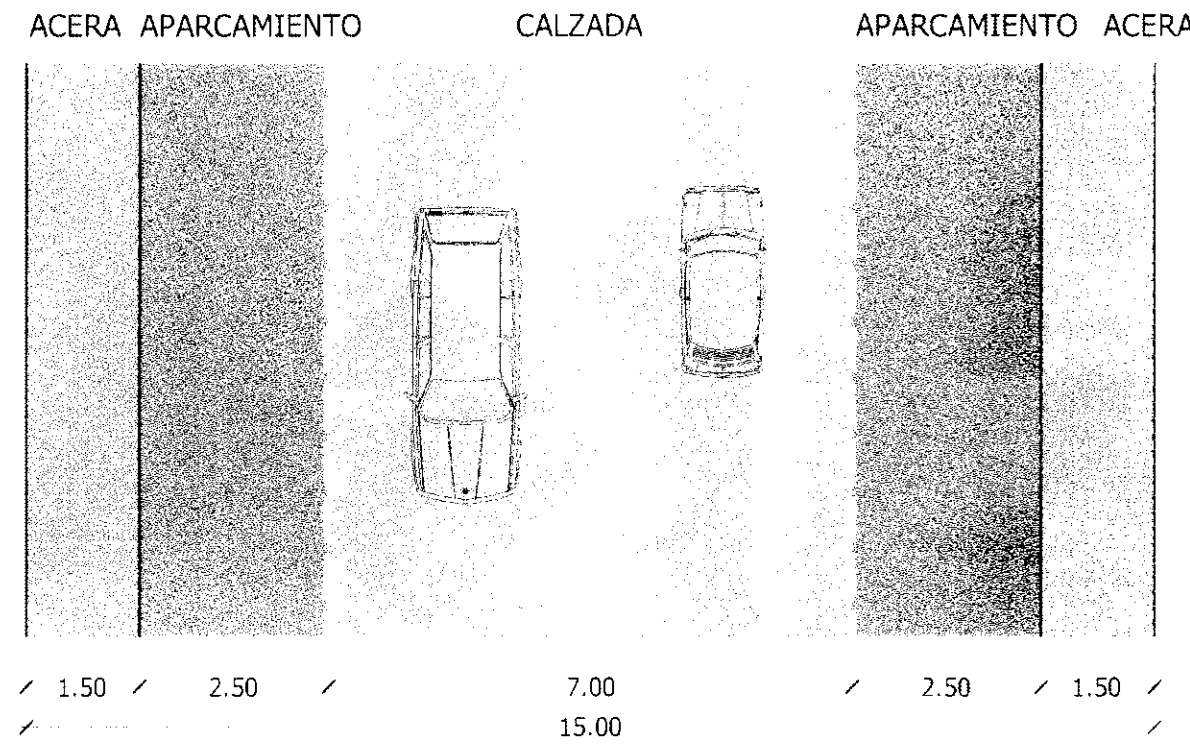


SECCIÓN TIPO CALLE-2c

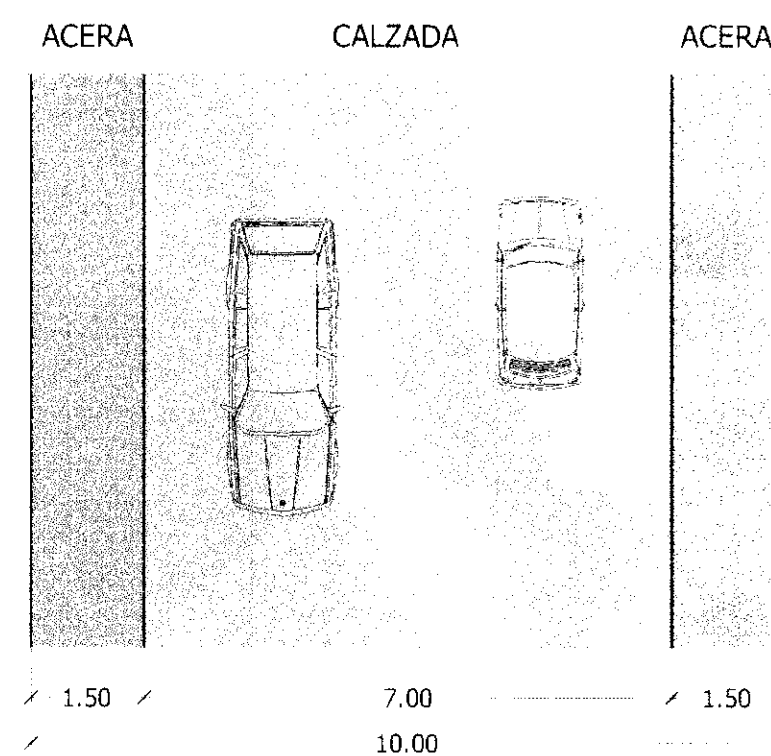


SECCIÓN TIPO CALLE-3

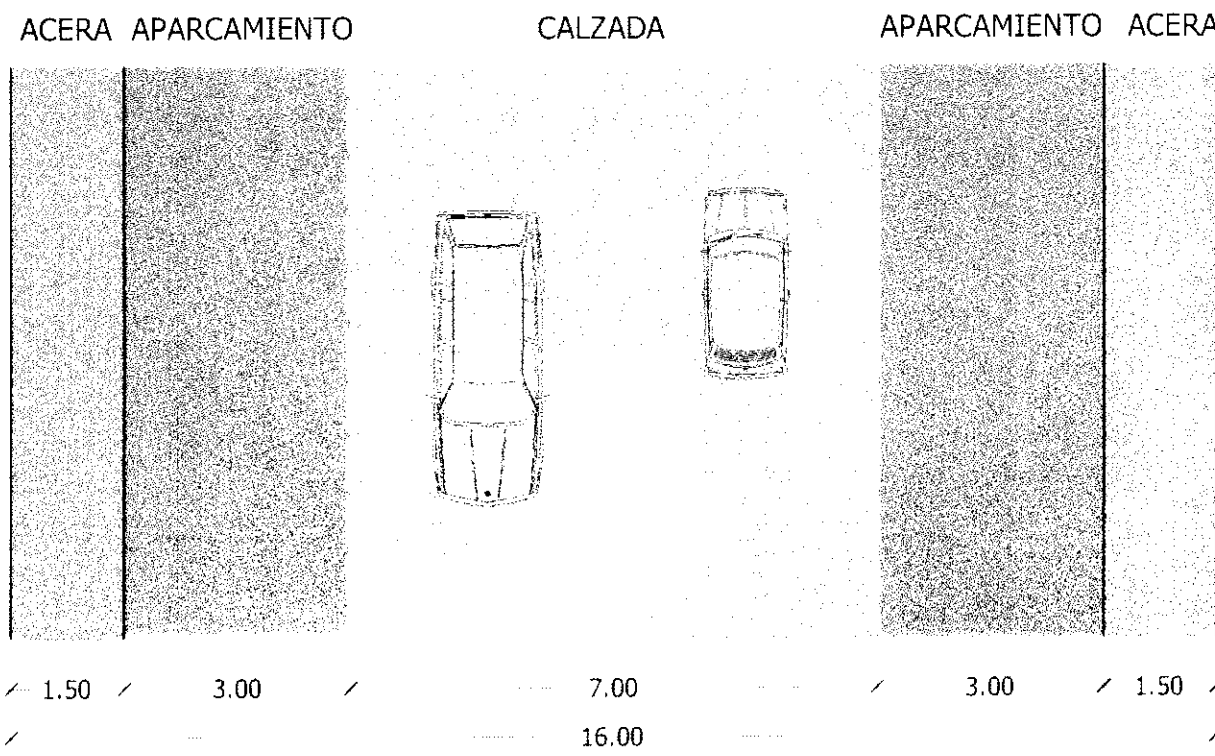

SECCIÓN TIPO CALLE-4

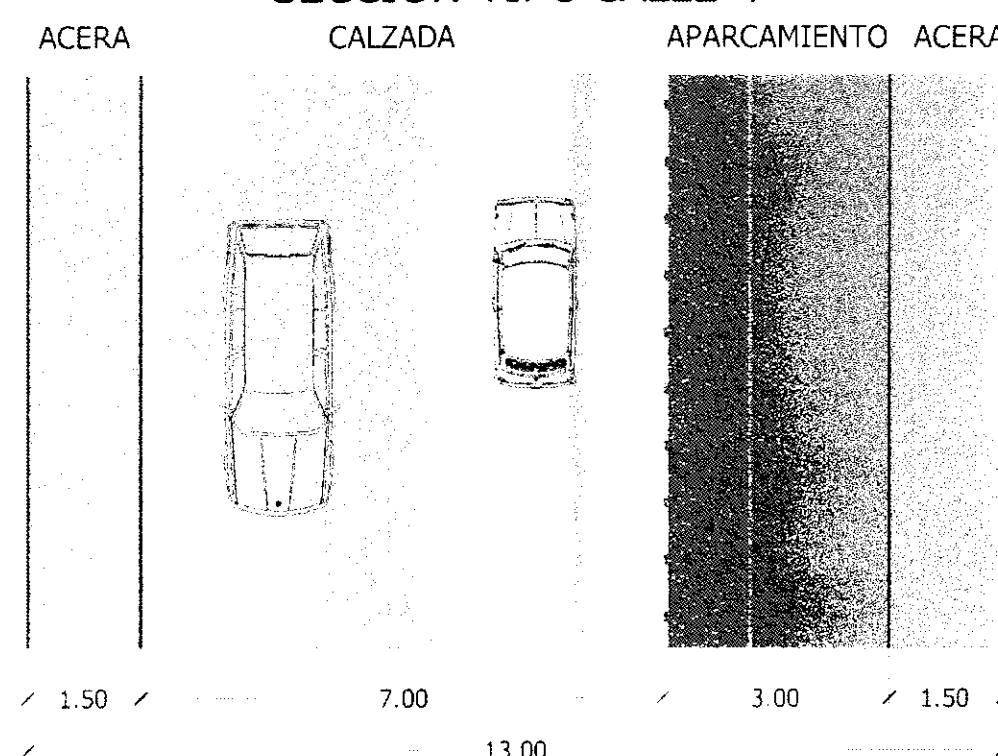

AVENIDA - MARGEN IZQUIERTA

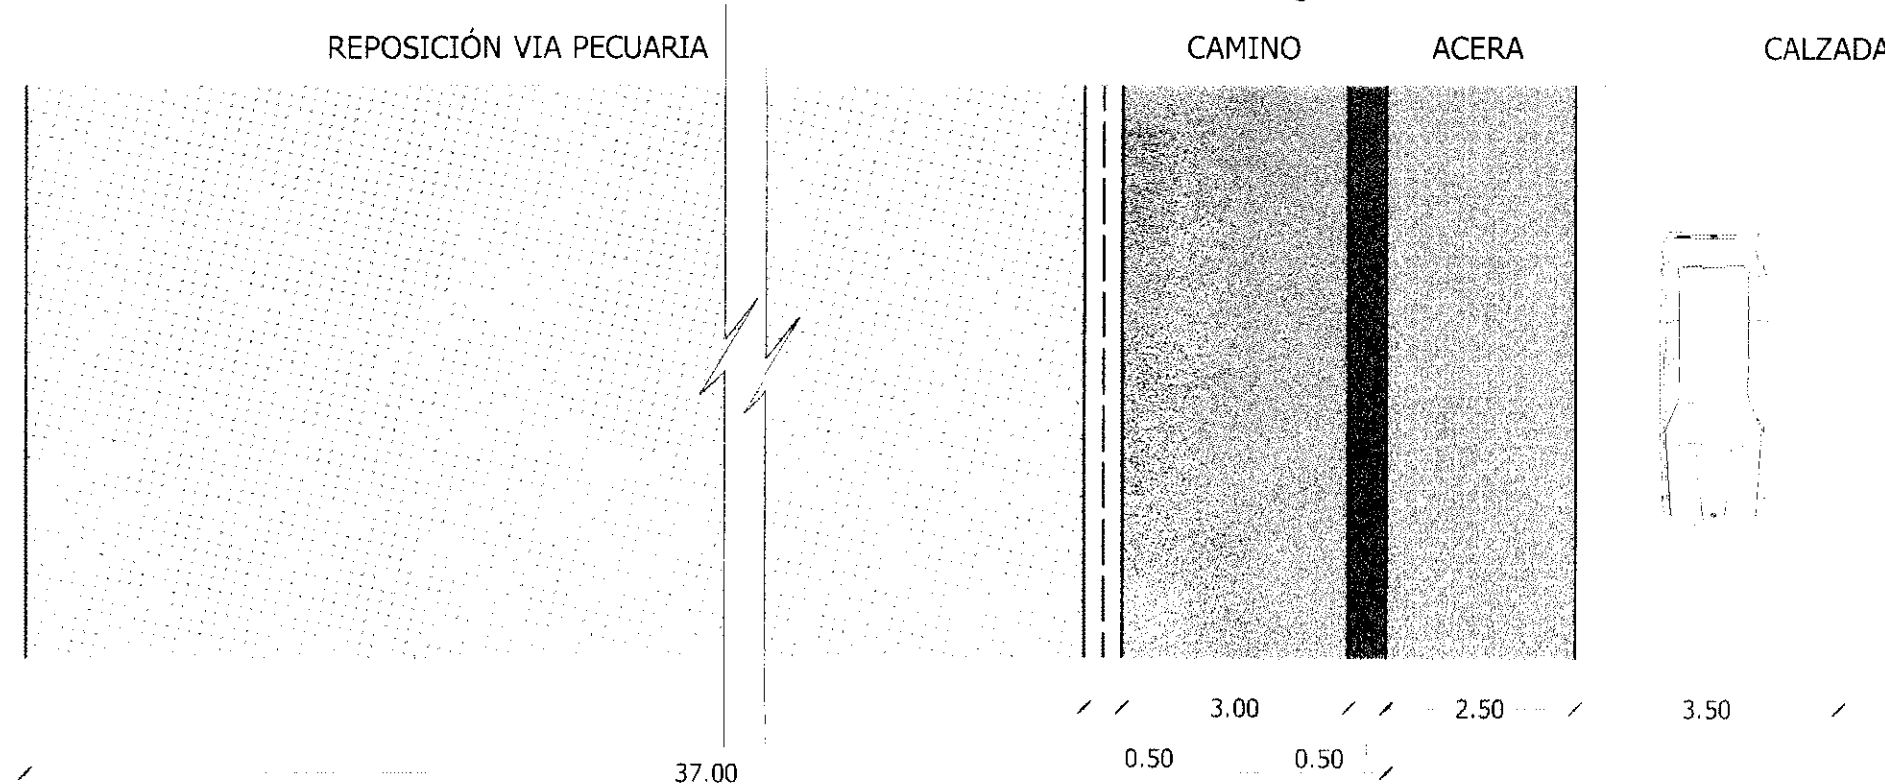

PROPUESTA DE ORDENACIÓN DEL PLAN PARCIAL
Area NU-48 . San Roque

Plano	SECCIONES TIPO		Autor del Plano	Plano nº
				3
Promotor	Consultor	Los Ingenieros de Caminos autores del P.P.	Fecha	
COINMASA	JBF Ingenieros & arquitectos	Joaquín Blanco Gloria Molina	1/100 MARZO-2003	