

AYUNTAMIENTO DE SAN ROQUE  
 DILIGENCIA. Para hacer constar que el presente documento ha sido aprobado definitivamente por este Excmo. Ayuntamiento en sesión plenaria celebrada el día 25/3/91.



LA SECRETARÍA GENERAL  
 28 ENE. 1991

COLEGIO DE INGENIEROS DE CAMINOS CANALES Y PUERTOS  
 14.02.90 006971  
 VISADO DEMARCACION DE ANADUCCIA ORIENTAL

AYUNTAMIENTO DE SAN ROQUE  
 DILIGENCIA. Para hacer constar que el presente documento ha sido aprobado inicialmente por este Excmo. Ayuntamiento en sesión plenaria celebrada el día 28 AGO. 1990 al Punto 2-V.




EL SECRETARIO GENERAL

PLANO CLAVE

ESCALAS H=1:1000 V=1:100

PC 8

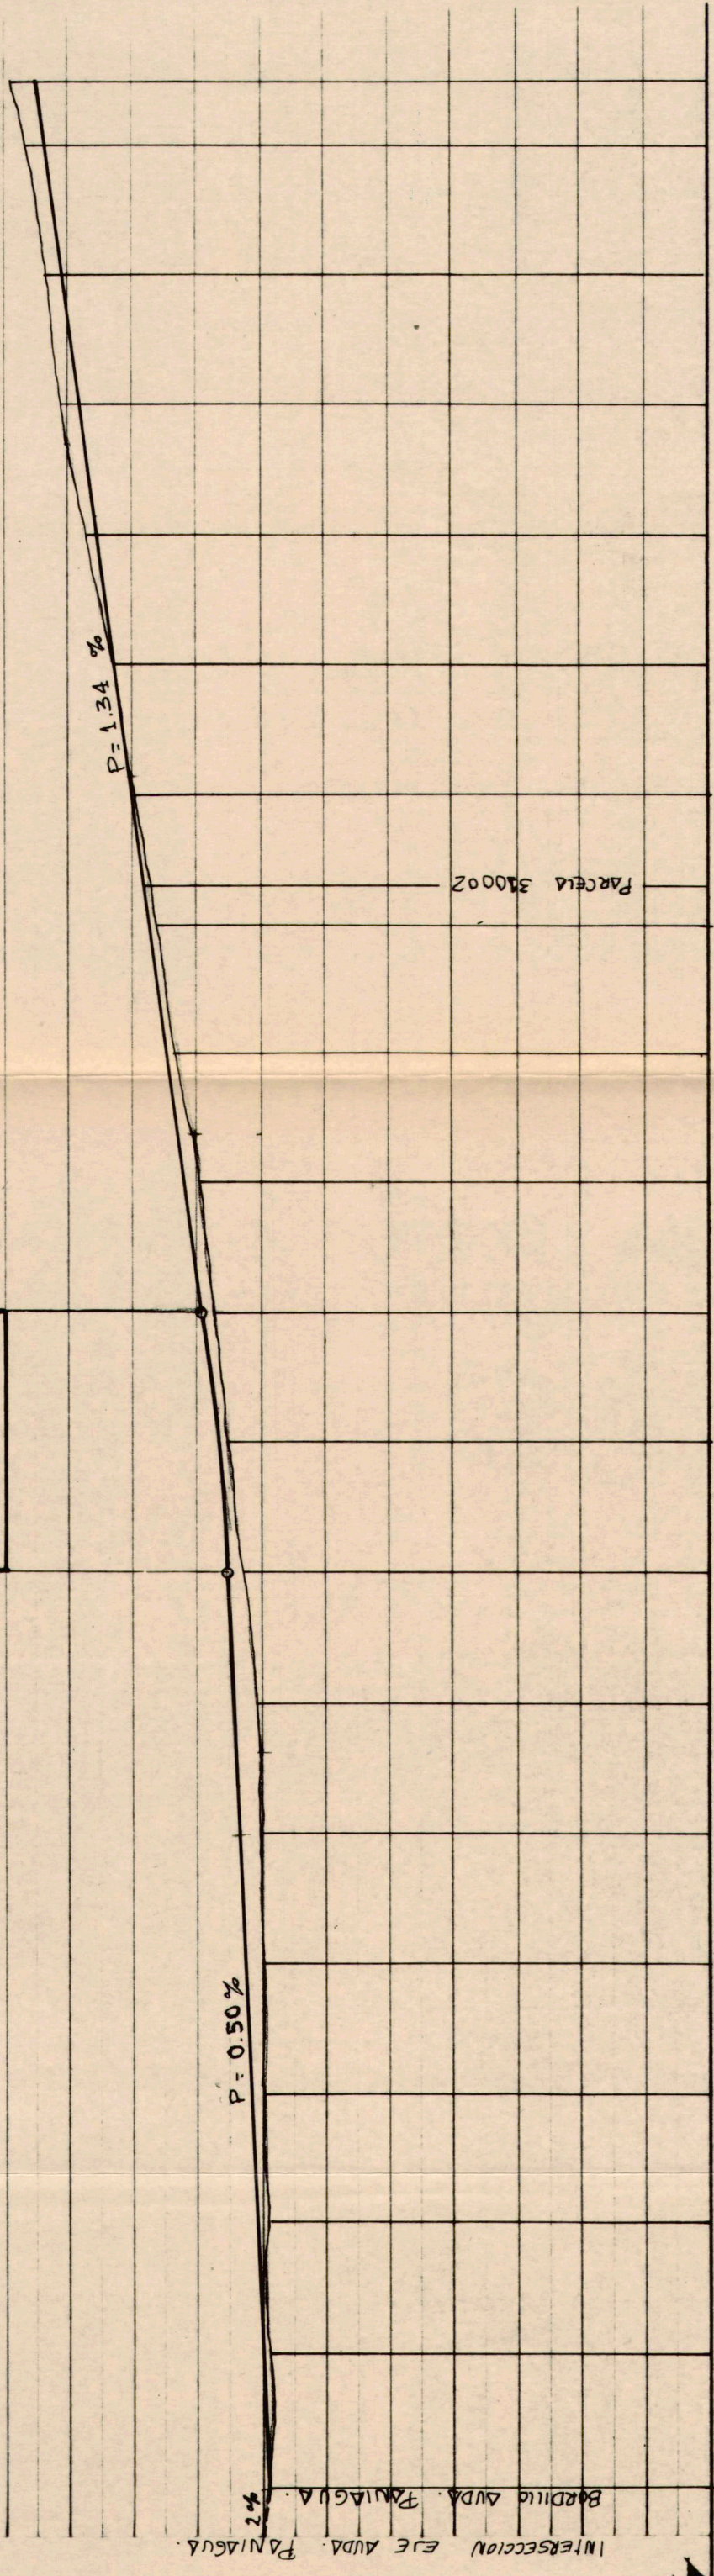

ACUERDO VERTICAL	
K <sub>v</sub> =	4920
Q =	0,0084
T =	20
B =	0,04
D =	40

COTAS ROJAS	DESMONTE TERRAPLEN		PROVISIONALES		PERFIL Nº
	DE LA RASANTE	DEL TERRENO	DEFINITIVAS		
	15,02	14,87	0,00	0,00	0
			14,97	14,97	1
			40,00	14,92	2
			14,95	15,17	3
			75,00	15,27	4
			100,00	15,37	5
			120,00	15,47	6
			140,00	15,57	7
			160,00	15,70	8
			180,00	15,75	9
			200,00	15,95	10
			220,00	16,22	11
			240,00	16,76	12
			246,00	16,65	12
			260,00	17,03	13
			280,00	17,30	14
			300,00	17,57	15
			320,00	17,84	16
			340,00	18,11	17
			360,00	18,38	18
			370,25	18,90	19
				18,50	



SOTOGRADE  
 FINANCIERA SOTOGRADE S.A.

CORTIJO DE PANIAGUA, SOTOGRADE. - SAN ROQUE - CADIZ -

Proyecto: ESTUDIO DE DETALLE DEL VIAL DE ACCESO A LAS ZONAS SOCIAL Y SERVICIOS DEL SUBSECTOR 20  
 Hoja nº: 5  
 Escala: H = 1:1.000 V = 1:100  
 Fecha: ENERO 1.990

PERFIL LONGITUDINAL.

Consultora: EMPRESA URBANISTICA COLABORADORA S.A. Fco. MERINO RUIZ DE GORDEJUELA INGENIERO DE CAMINOS CANALES Y PUERTOS COLEGIADO Nº 2926  
 PASEO DE SANCHA nº 38 - MALAGA - (29016)  
 TEL. 21.8716 FAX 21.8954