


CA-515

CN-340


CADIZ - BARCELONA

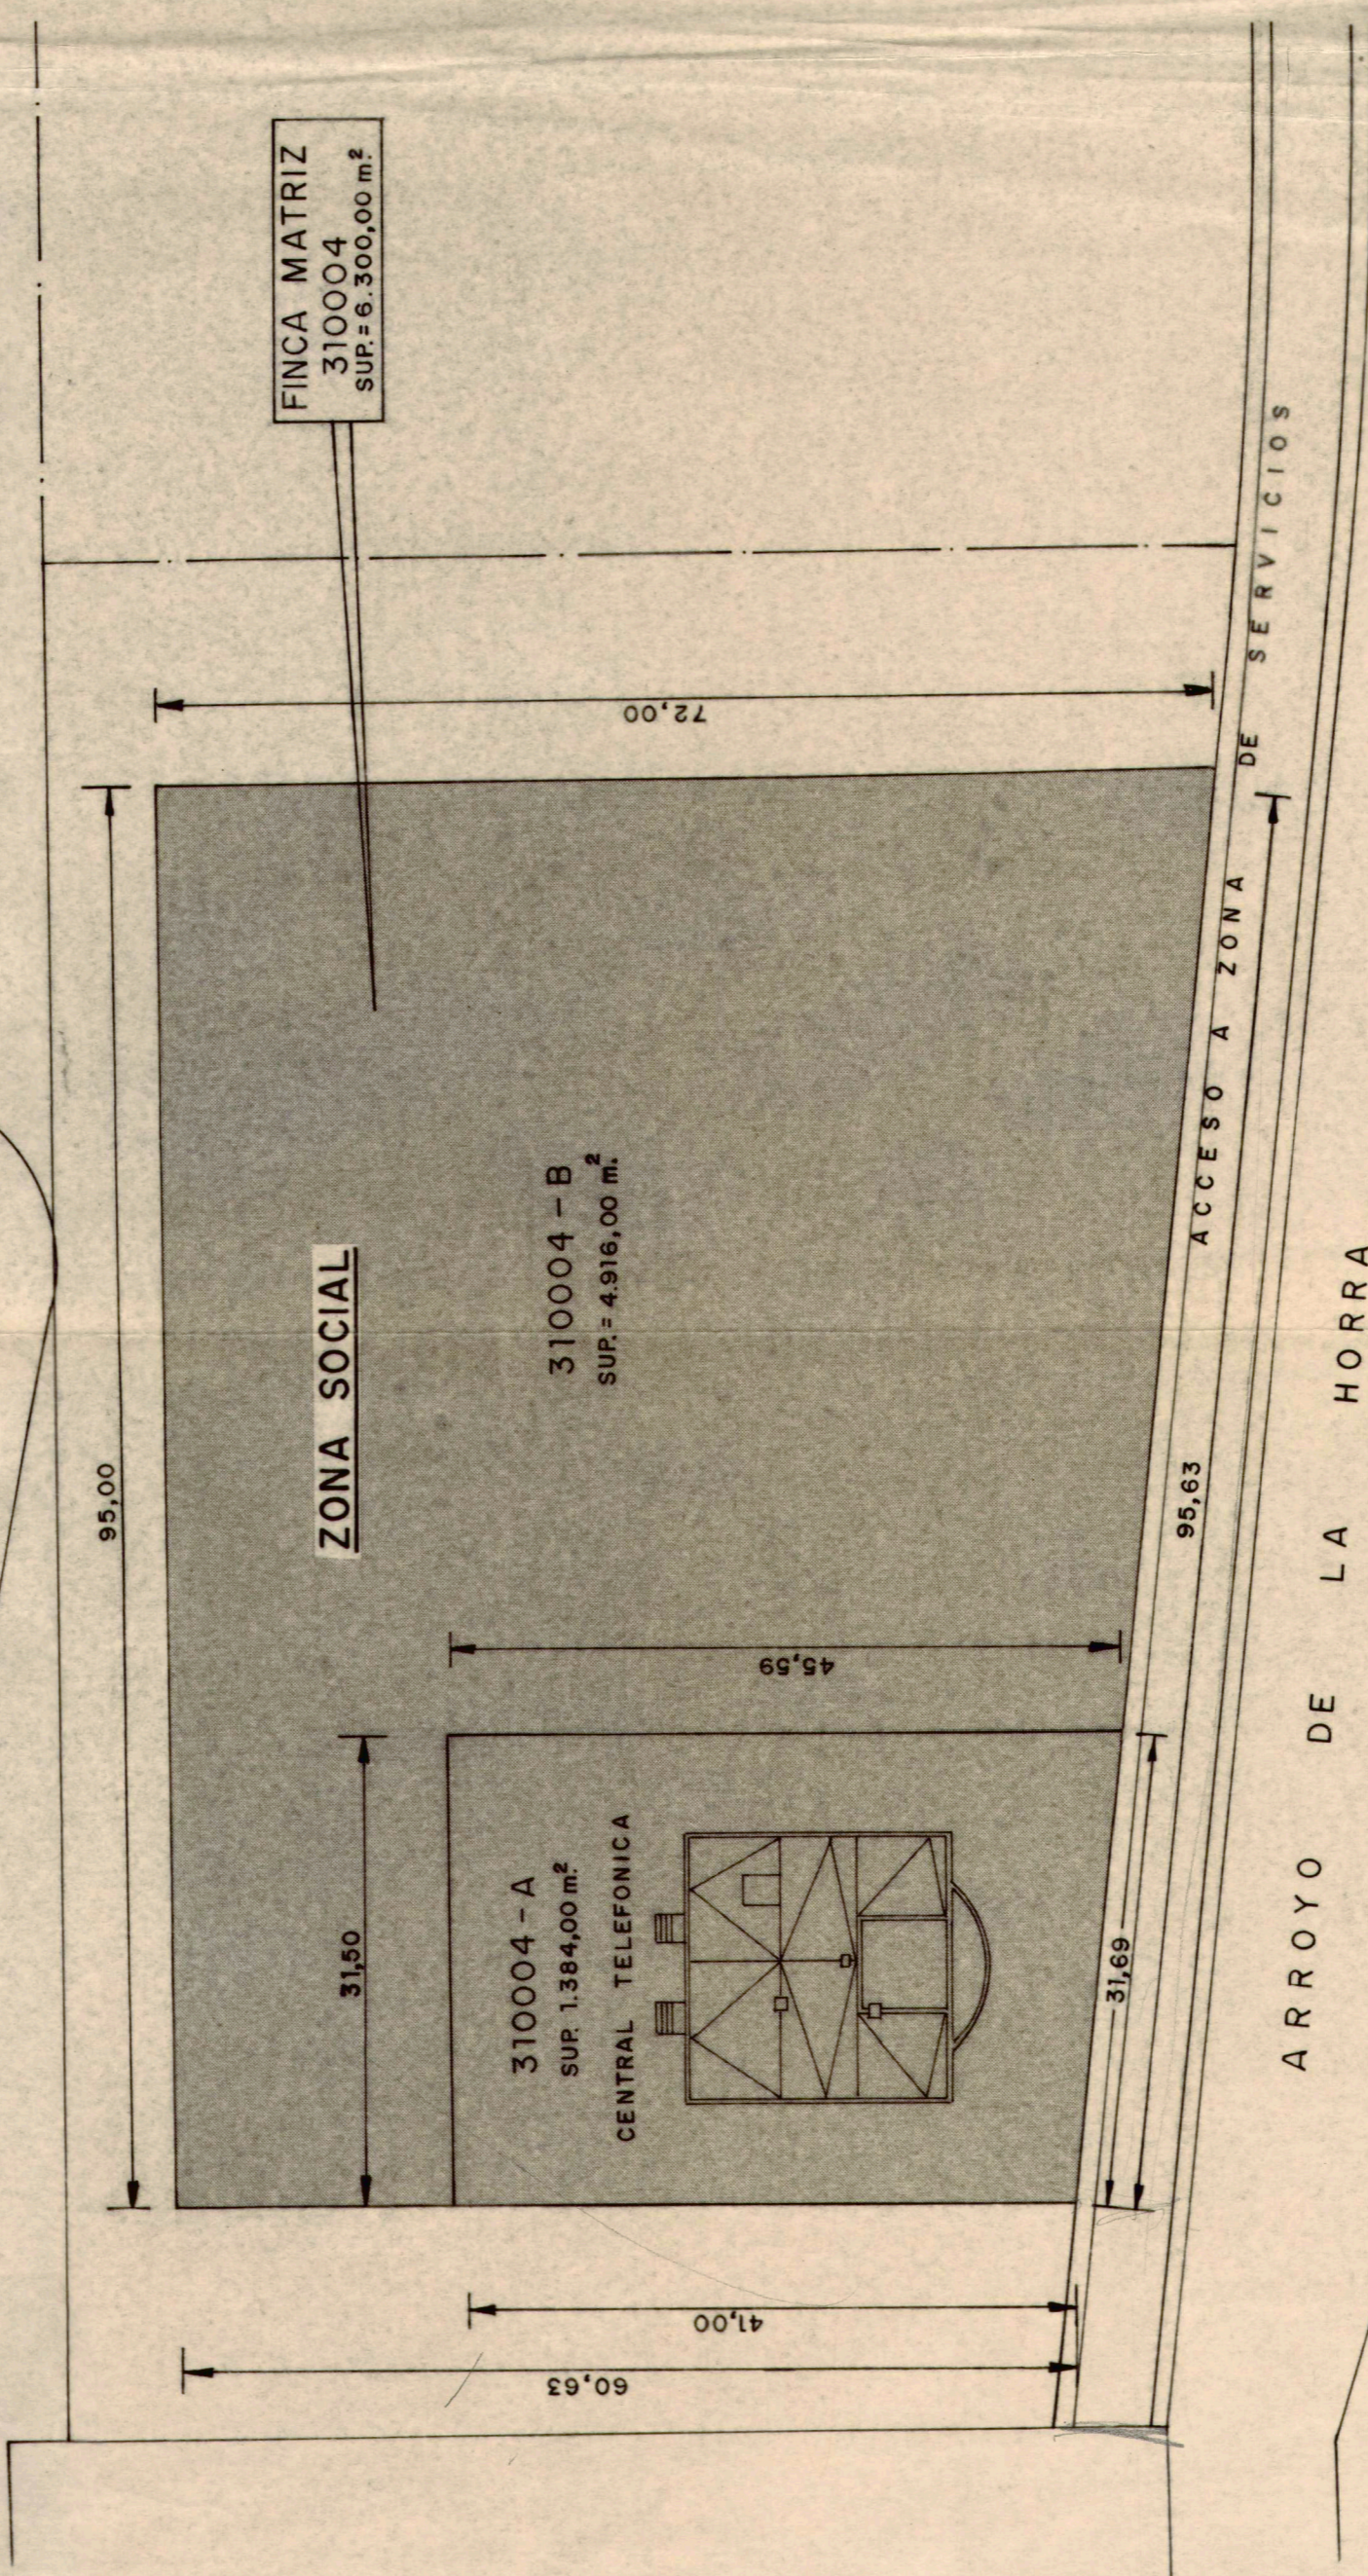

COLEGIO DE INGENIEROS DE  
CAMINOS, CANALES Y PUERTOS  
14.0290 006971  
VISADO DEMARCACION DE  
ANDALUCIA ORIENTAL

AYUNTAMIENTO DE SAN ROQUE  
DILIGENCIA.- Para hacer constar que el presente documento ha sido aprobado por el Ayuntamiento de San Roque en sesión plenaria celebrada el día 28 de Enero de 1991 en el Punto III - 8.  
SECRETARIO GENERAL  
28-AGO-1990

AYUNTAMIENTO DE SAN ROQUE  
SECRETARIA  
28 ENE. 1991  
SECRETARIO GENERAL

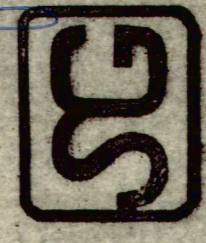

**SOTOGRADE**

FINANCIERA SOTOGRADE S.A.  
CORTIJO DE PANIAGUA, SOTOGRADE. - SAN ROQUE - CADIZ

Proyecto: ESTUDIO DE DETALLE DEL VIAL DE ACCESO A LAS ZONAS SOCIAL Y DE SERVICIOS DEL SUBSECTOR 20 Y PARCELACION DE LA PARCELA SOCIAL.  
Plano: PARCELACION DE LA PARCELA SOCIAL (310004)  
Hoja nº:  
Escala: 1:50  
Fecha: ENERO

Redactor: Fco. MERINO RUIZ DE GORDEJUELO  
INGENIERO DE CAMINOS, CANALES Y PUERTOS  
EMPRESA URBANISTICA COLABORADORA S.A.  
PASEO DE SANCHA nº 38 - MALAGA - (29016)