INFORMACION: E. DE LA PROPIEDAD

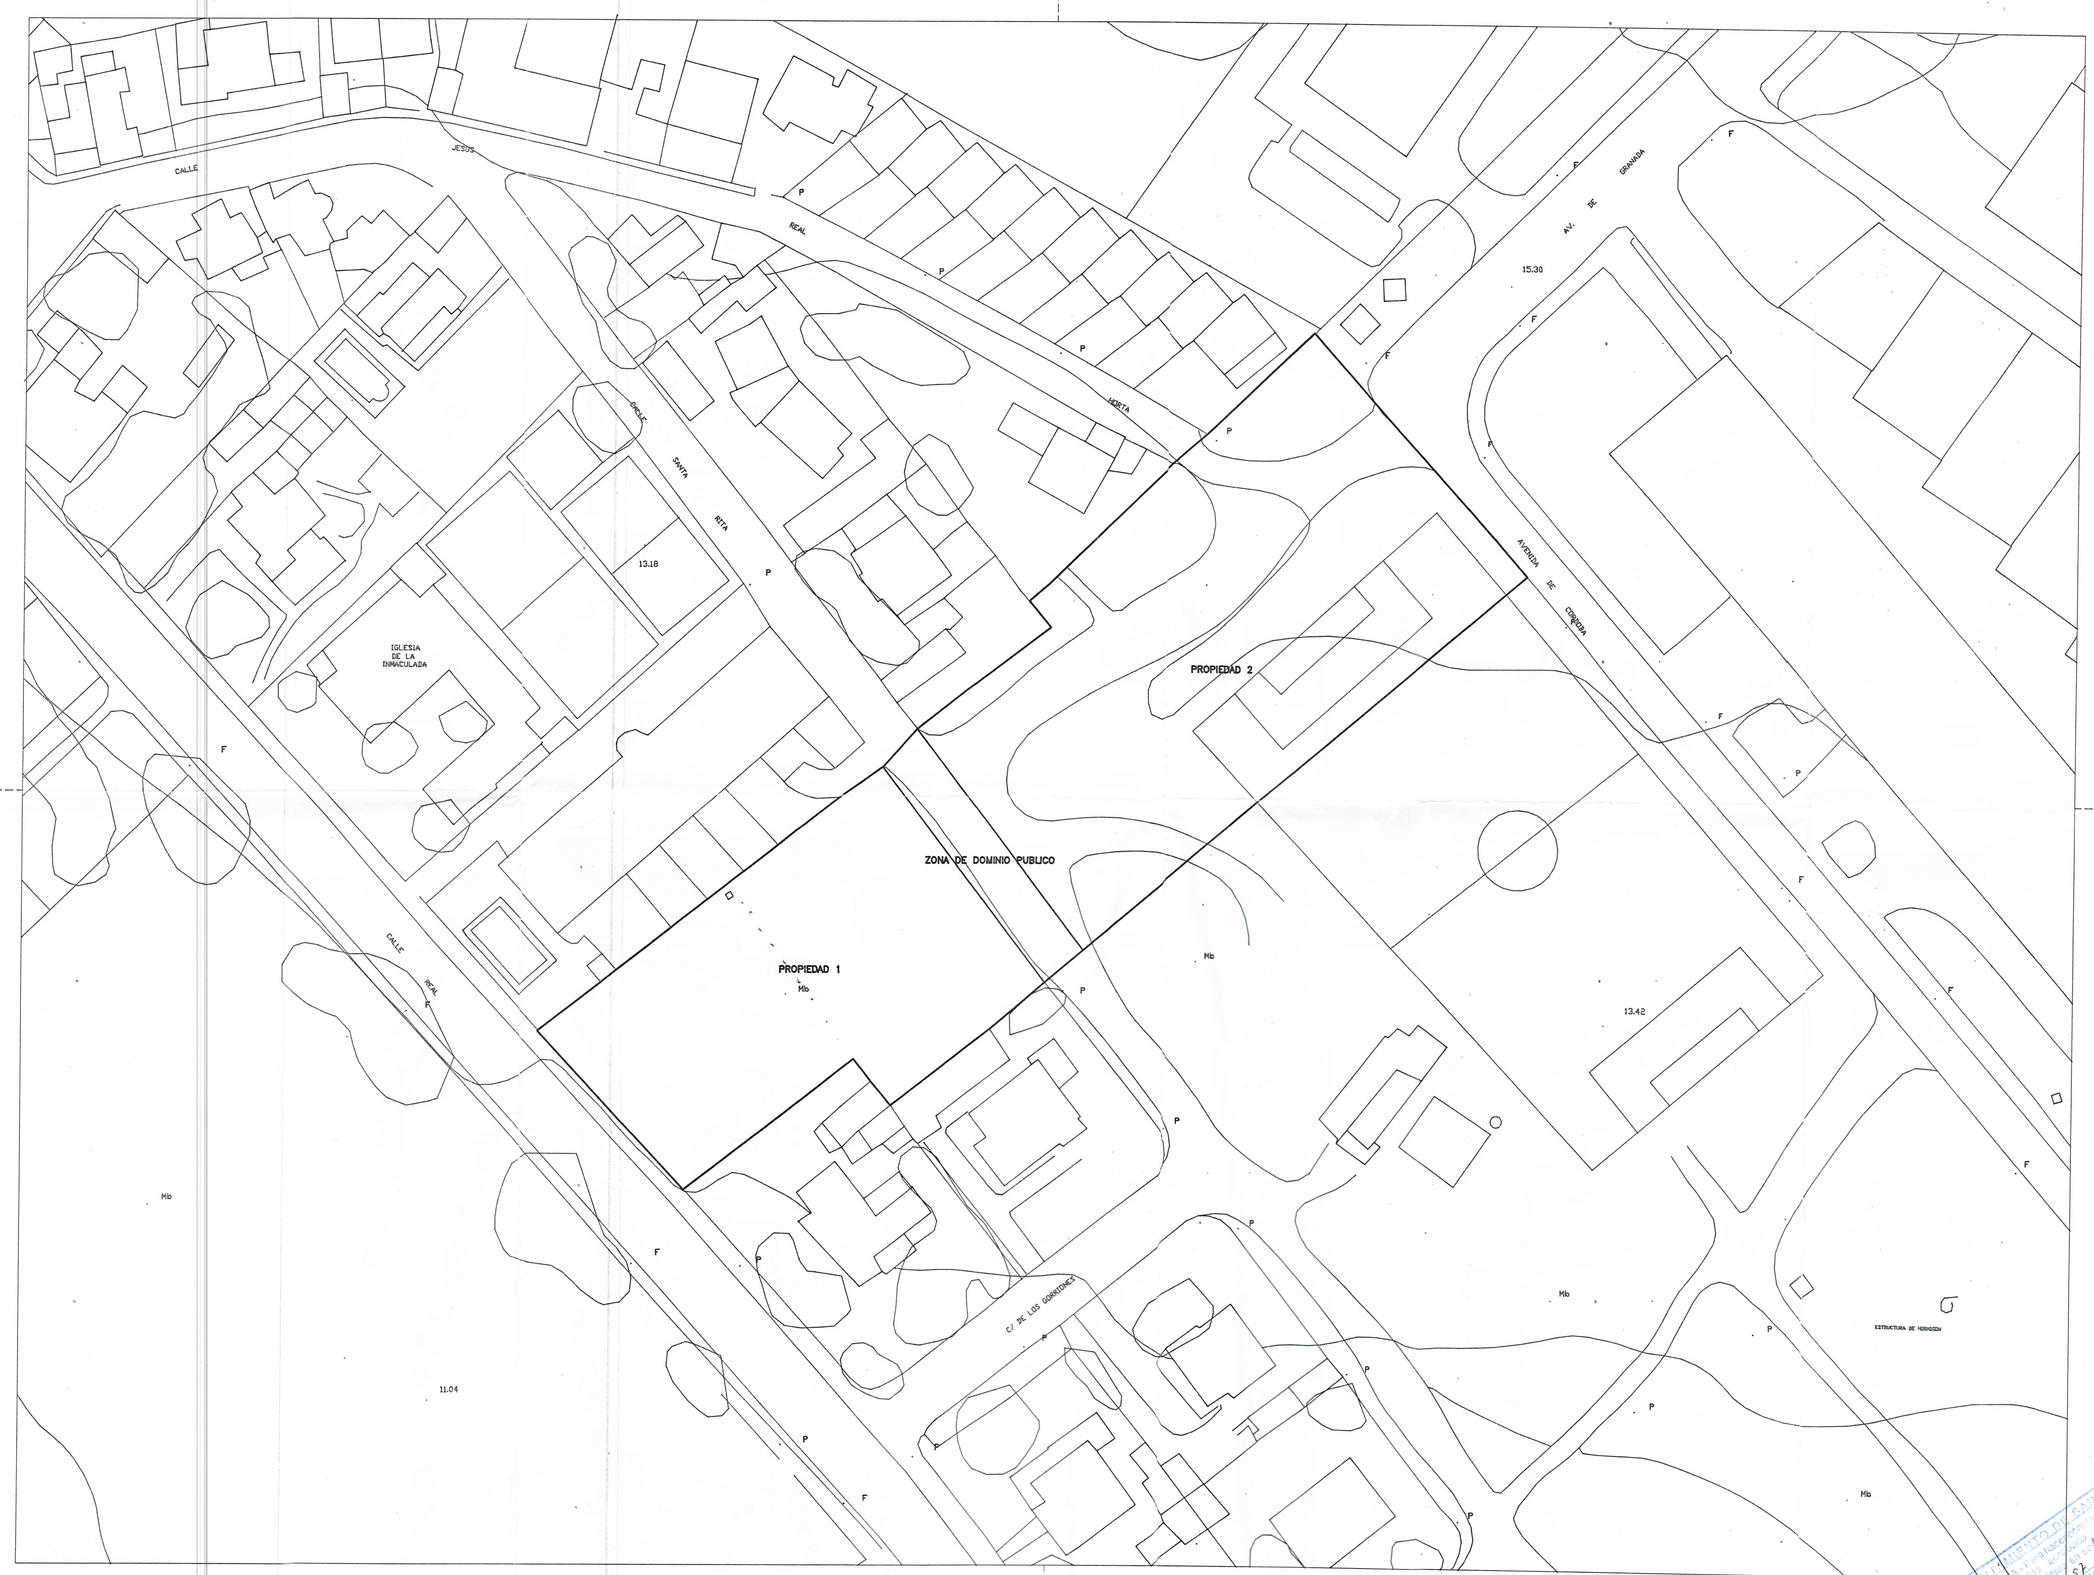

AYUNTAMIENTO DE SAN ROQUE (CADIZ)
OFICINA TECNICA MUNICIPAL
SECCION PLANEAMIENTO

DOCUMENTO	FECHAS EDICION	FECHAS APROBACION
AVANCE		
INICIAL	ENE.-1997	
PROVISIONAL		

1:1.000
ESCALA
NORTE

REFERENCIAS

LEYENDA

ZONIFICACION

AMBITO DEL E. DE DETALLE
SUP.=7.603 m2

E. DE LA PROPIEDAD

Propiedad 1	2.710
Propiedad 2	4.529

El Arquitecto
LUIS A. BLANCO MUÑOZ

Proyecto
ESTUDIO DE DETALLE DEL AREA 012-CA DEL PGOU EN CAMPAMENTO.
T.M. SAN ROQUE (CADIZ)

TITULO DEL PLANO	clave
INFORMACION-- ESTRUCTURA DE LA PROPIEDAD	numero 4
n.proyecto -	E.1:500
fecha ed. ENE.-1997	fecha mo.