




SITUACION (E:1/2000)

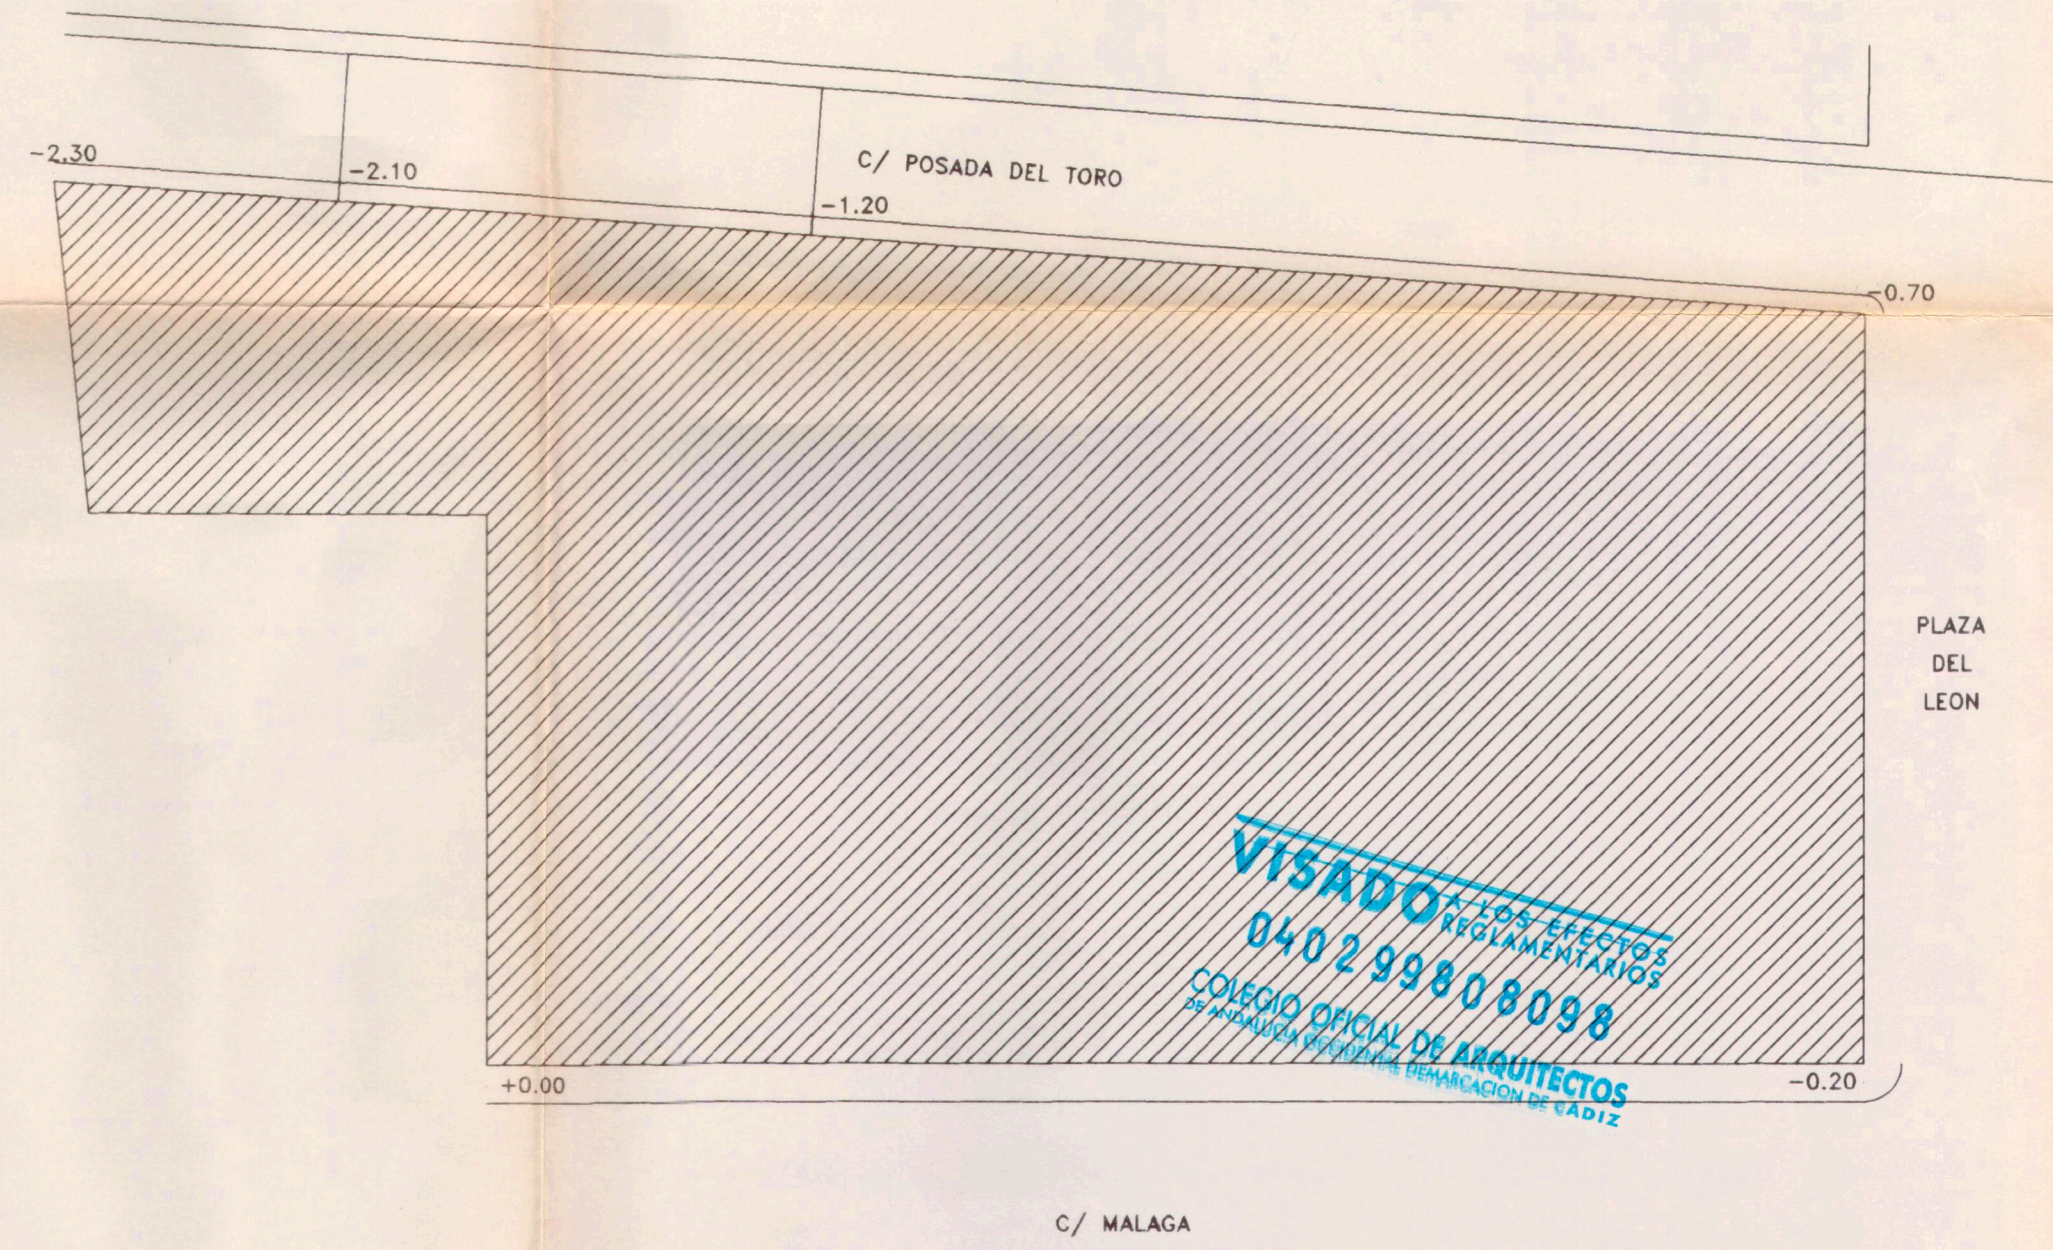

VISADO LOS EFECTOS
REGLEMENTARIOS
040299808098
COLEGIO OFICIAL DE ARQUITECTOS
DE MALAGA (C/ ALFONSO X EL SABIDO, 10)

EMPLAZAMIENTO
Para hacer constar que el
documento ha sido aprobado
definitivamente por resolución de
8-IV-98
EL SECRETARIO GENERAL.



ESTUDIO DE DETALLE		ARCHIVO
ALROMASA S.L.		EXPEDIENTE 8-98
PLAZA DEL LEON.SAN ROQUE (CADIZ)		FECHA AGOSTO-98
SITUACION Y EMPLAZAMIENTO		MODIFICADO
A.G.GARRIDO G.G.SEGURA		PLANO NUM. GE-01
ESCALA 1:200		

EL PROPIETARIO

A.G.GARRIDO
G.G.SEGURA