




PLANTA SOTANO

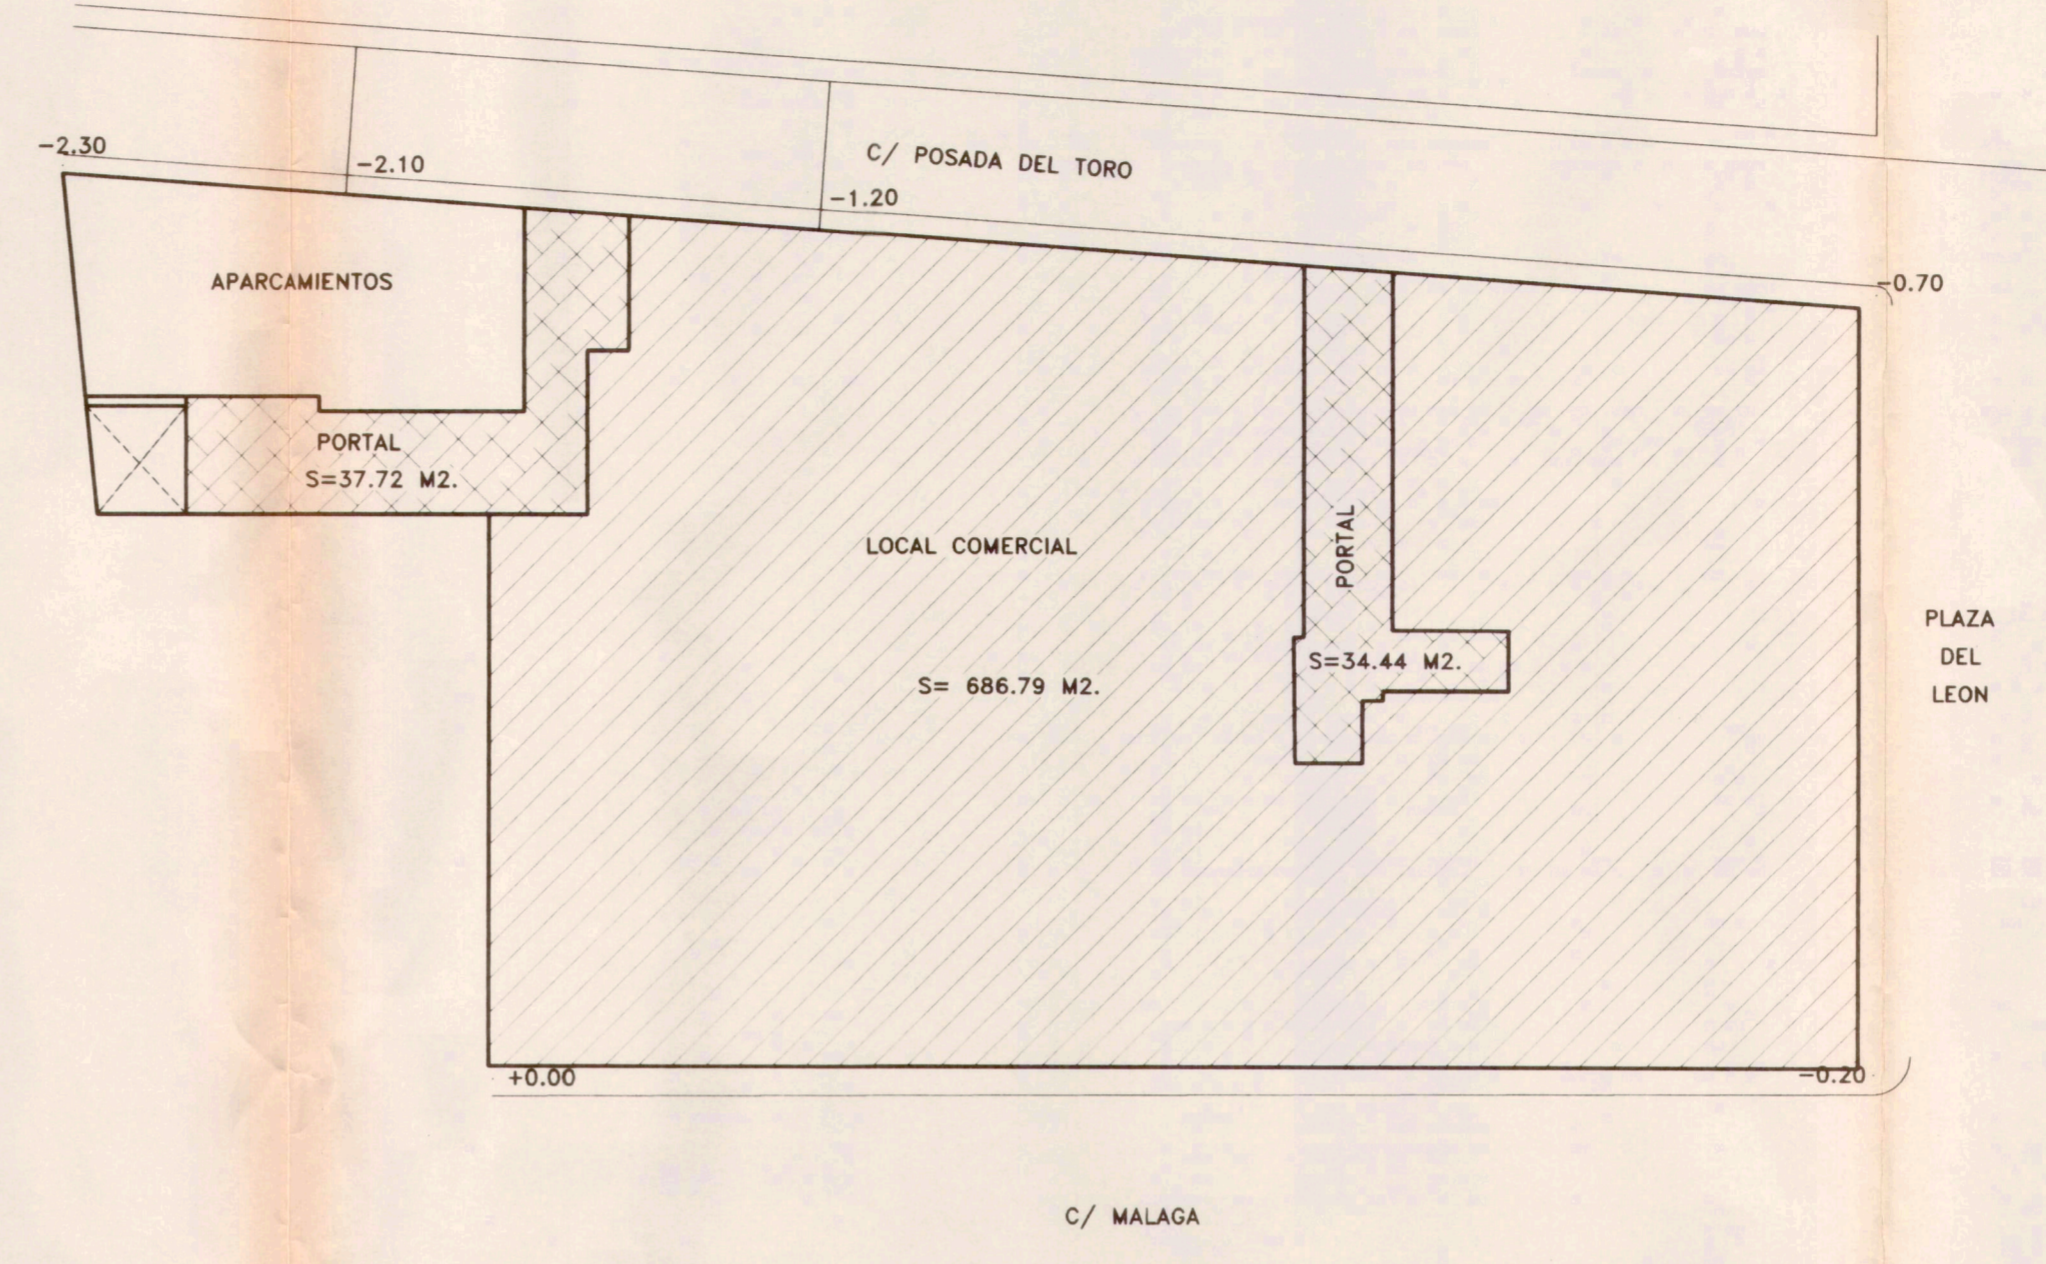

PLANTA BAJA

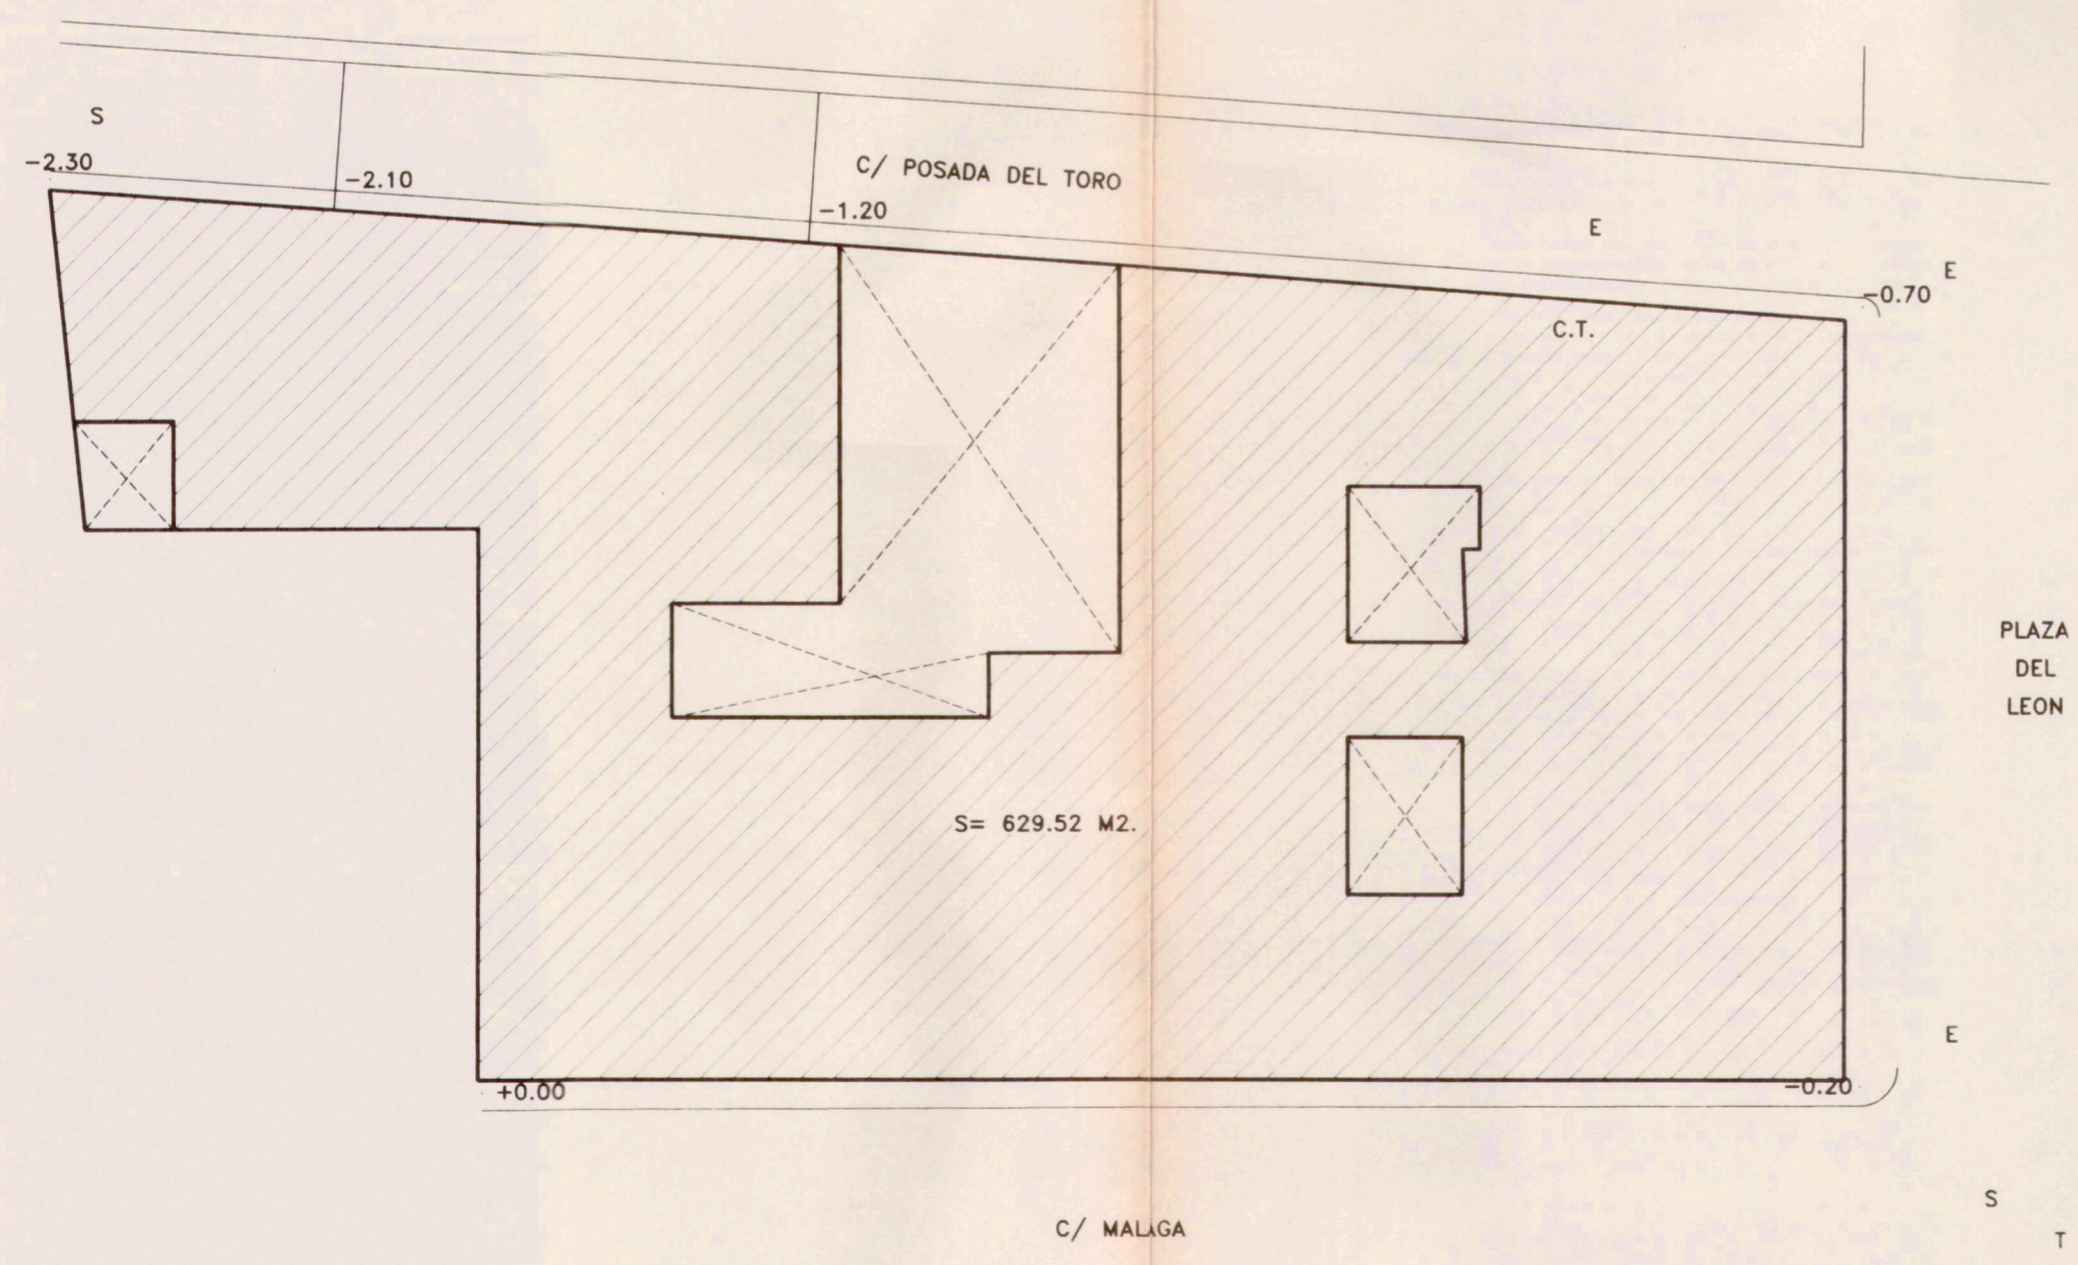

PLANTA PRIMERA

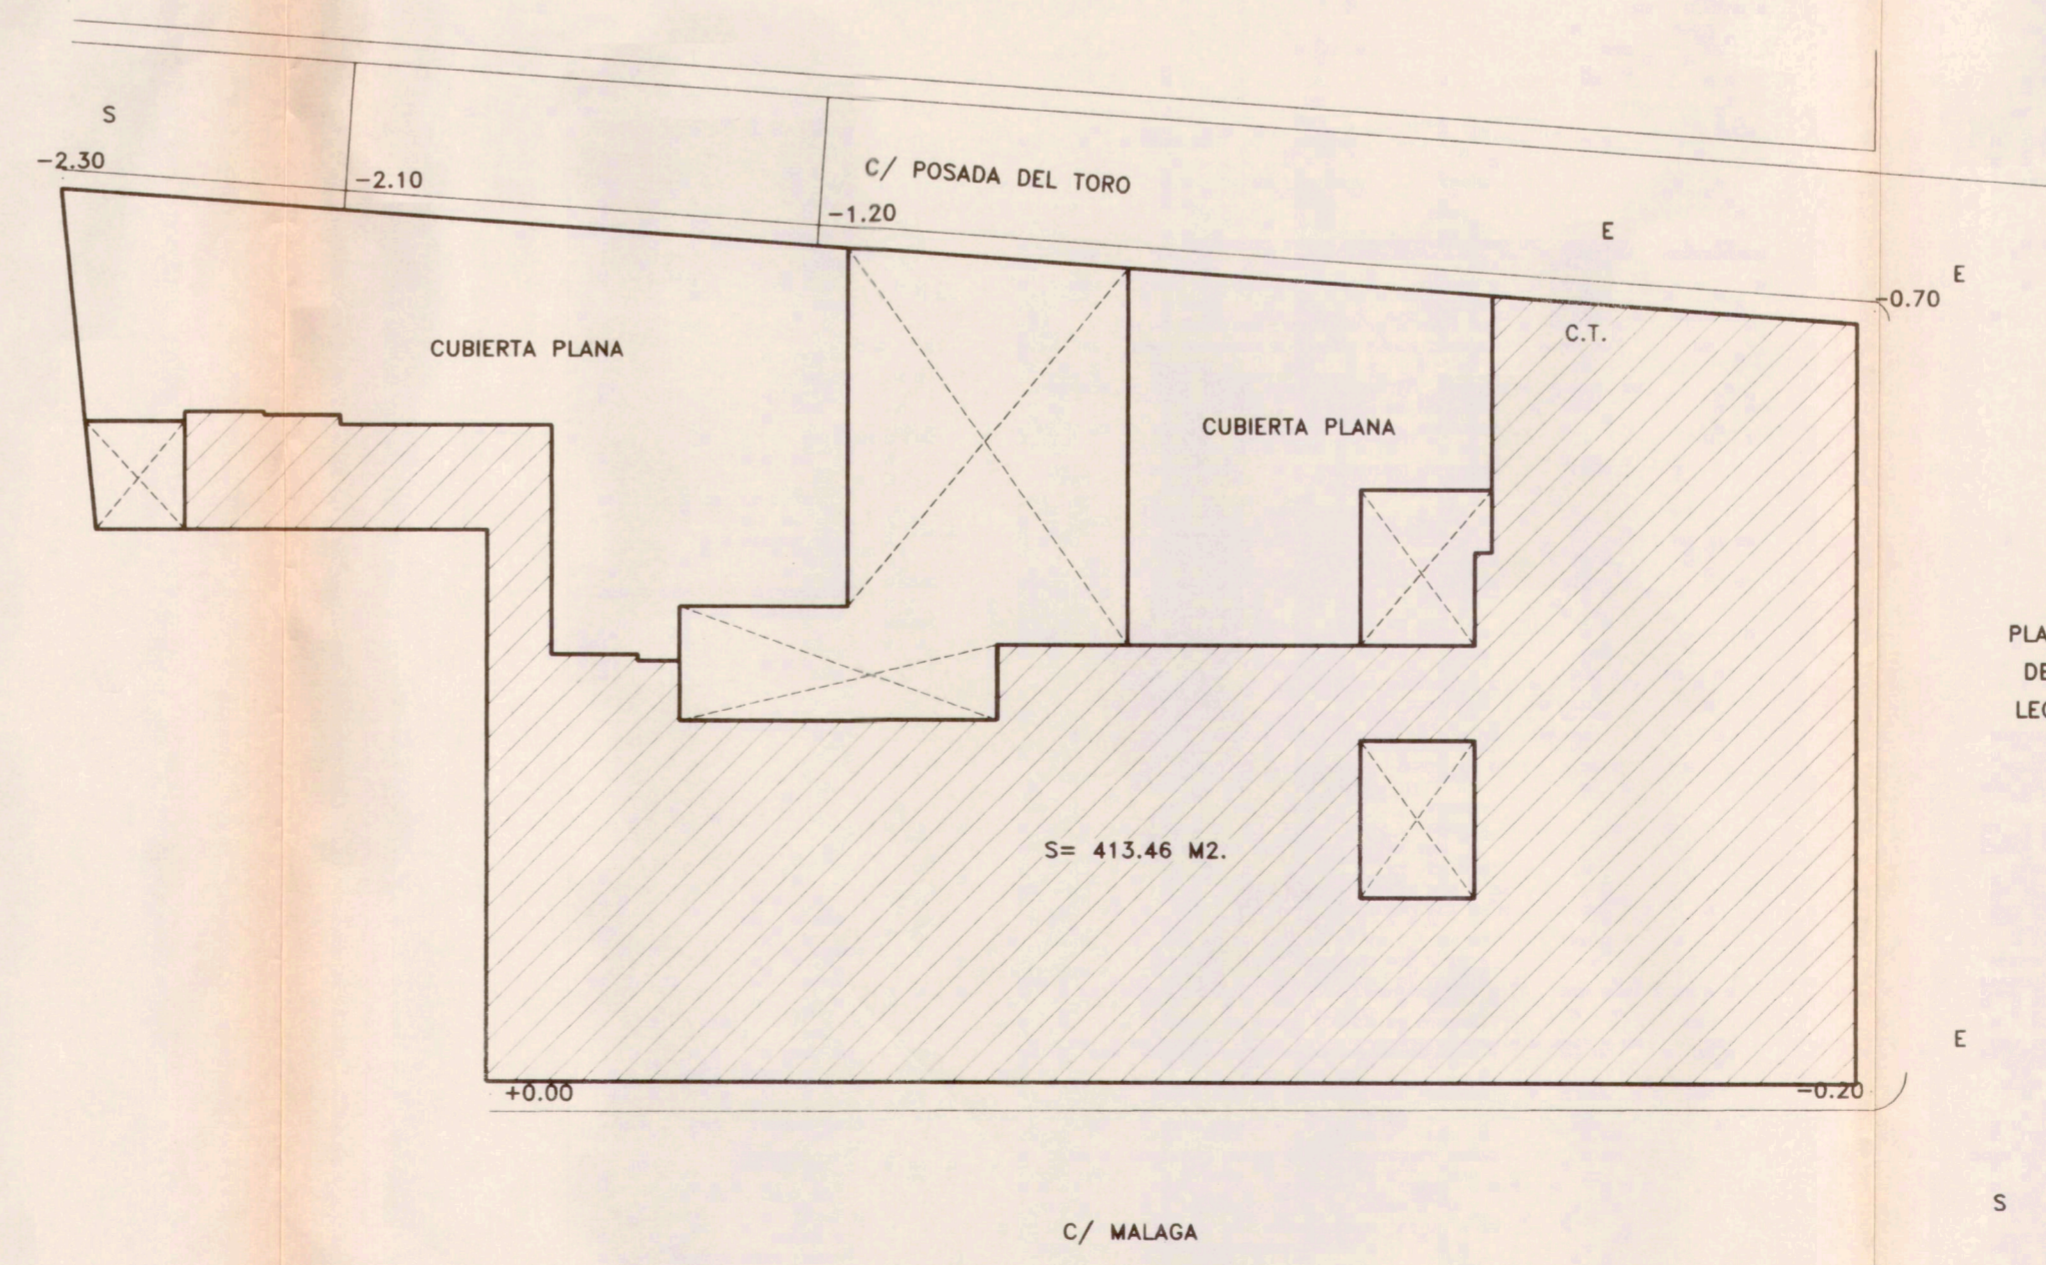

PLANTA SEGUNDA

**VISADO** A LOS EFECTOS  
REGLEMENTARIOS  
040299808098  
COLEGIO OFICIAL DE ARQUITECTOS  
DE ANDALUCIA (SECRETARÍA GENERAL DE CADIZ)

DILIGENCIA: Para hacer constar que el  
presente documento ha sido aprobado  
definitivamente por resolución de  
fecha 8-10-99  
EL SECRETARIO GENERAL.



PROPIEDAD	ALROMASA S.L.
SITUACION	PLAZA DEL LEON.SAN ROQUE (CADIZ)

ESTUDIO DE ORDENANZAS	
SEGUN P.G.O.	

ARCHIVO	
EXPEDIENTE	8-98
FECHA	AGOSTO-98
MODIFICADO	ENERO-99
PLANO NUM.	02
ESCALA	1:200

A.G. GARRIDO  
G.G. SEGURA