



PLANTA SEGUNDA

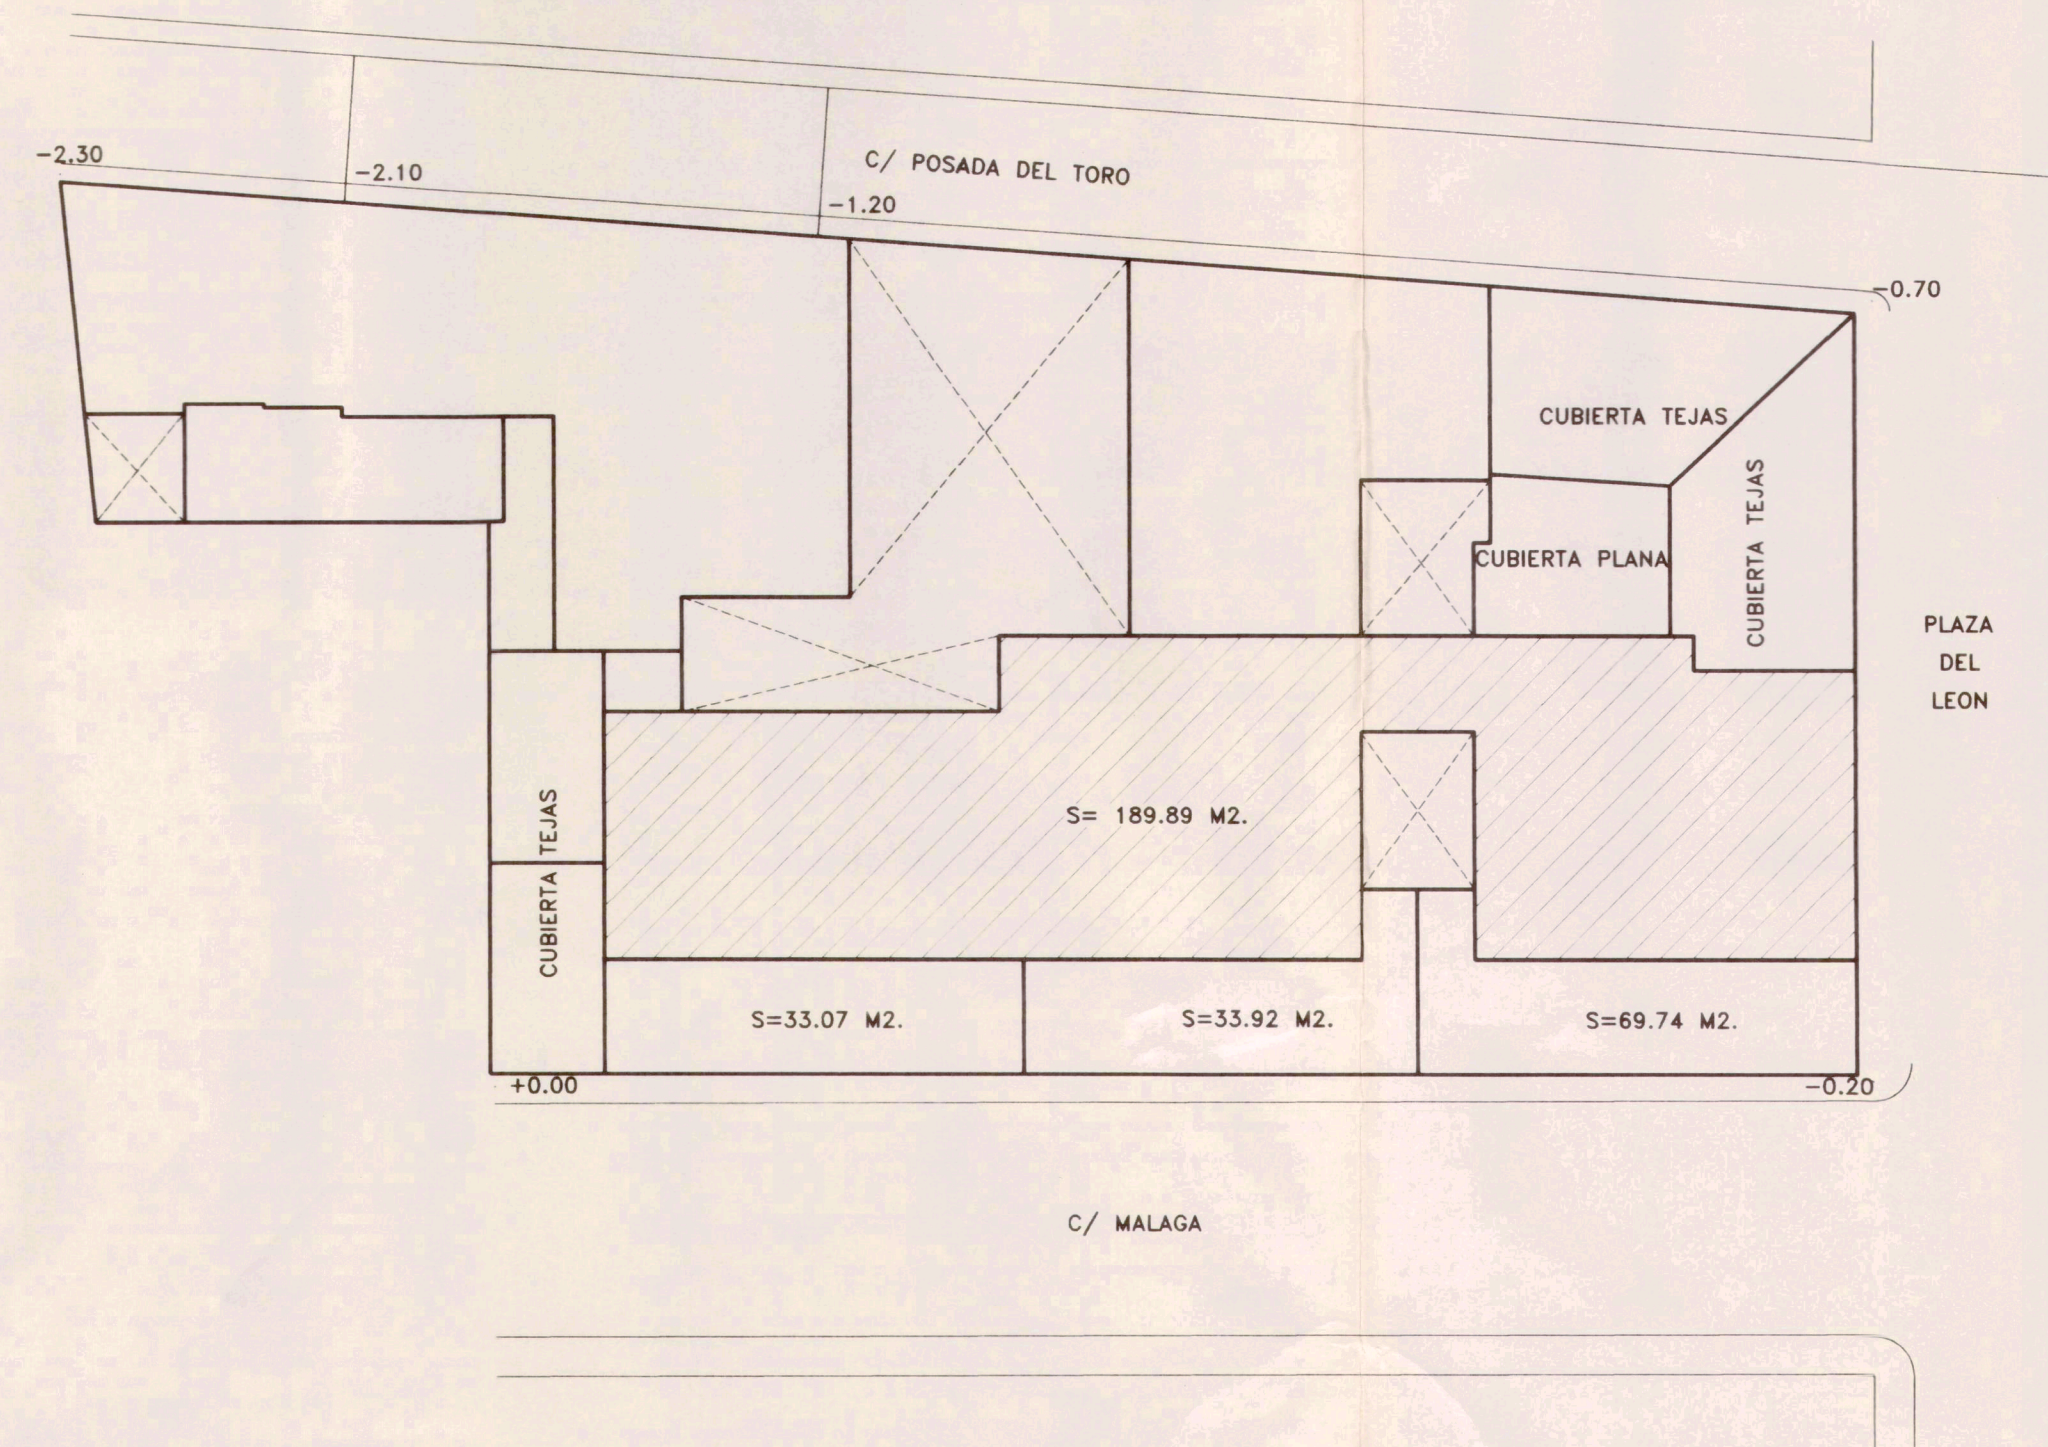

PLANTA ATICO

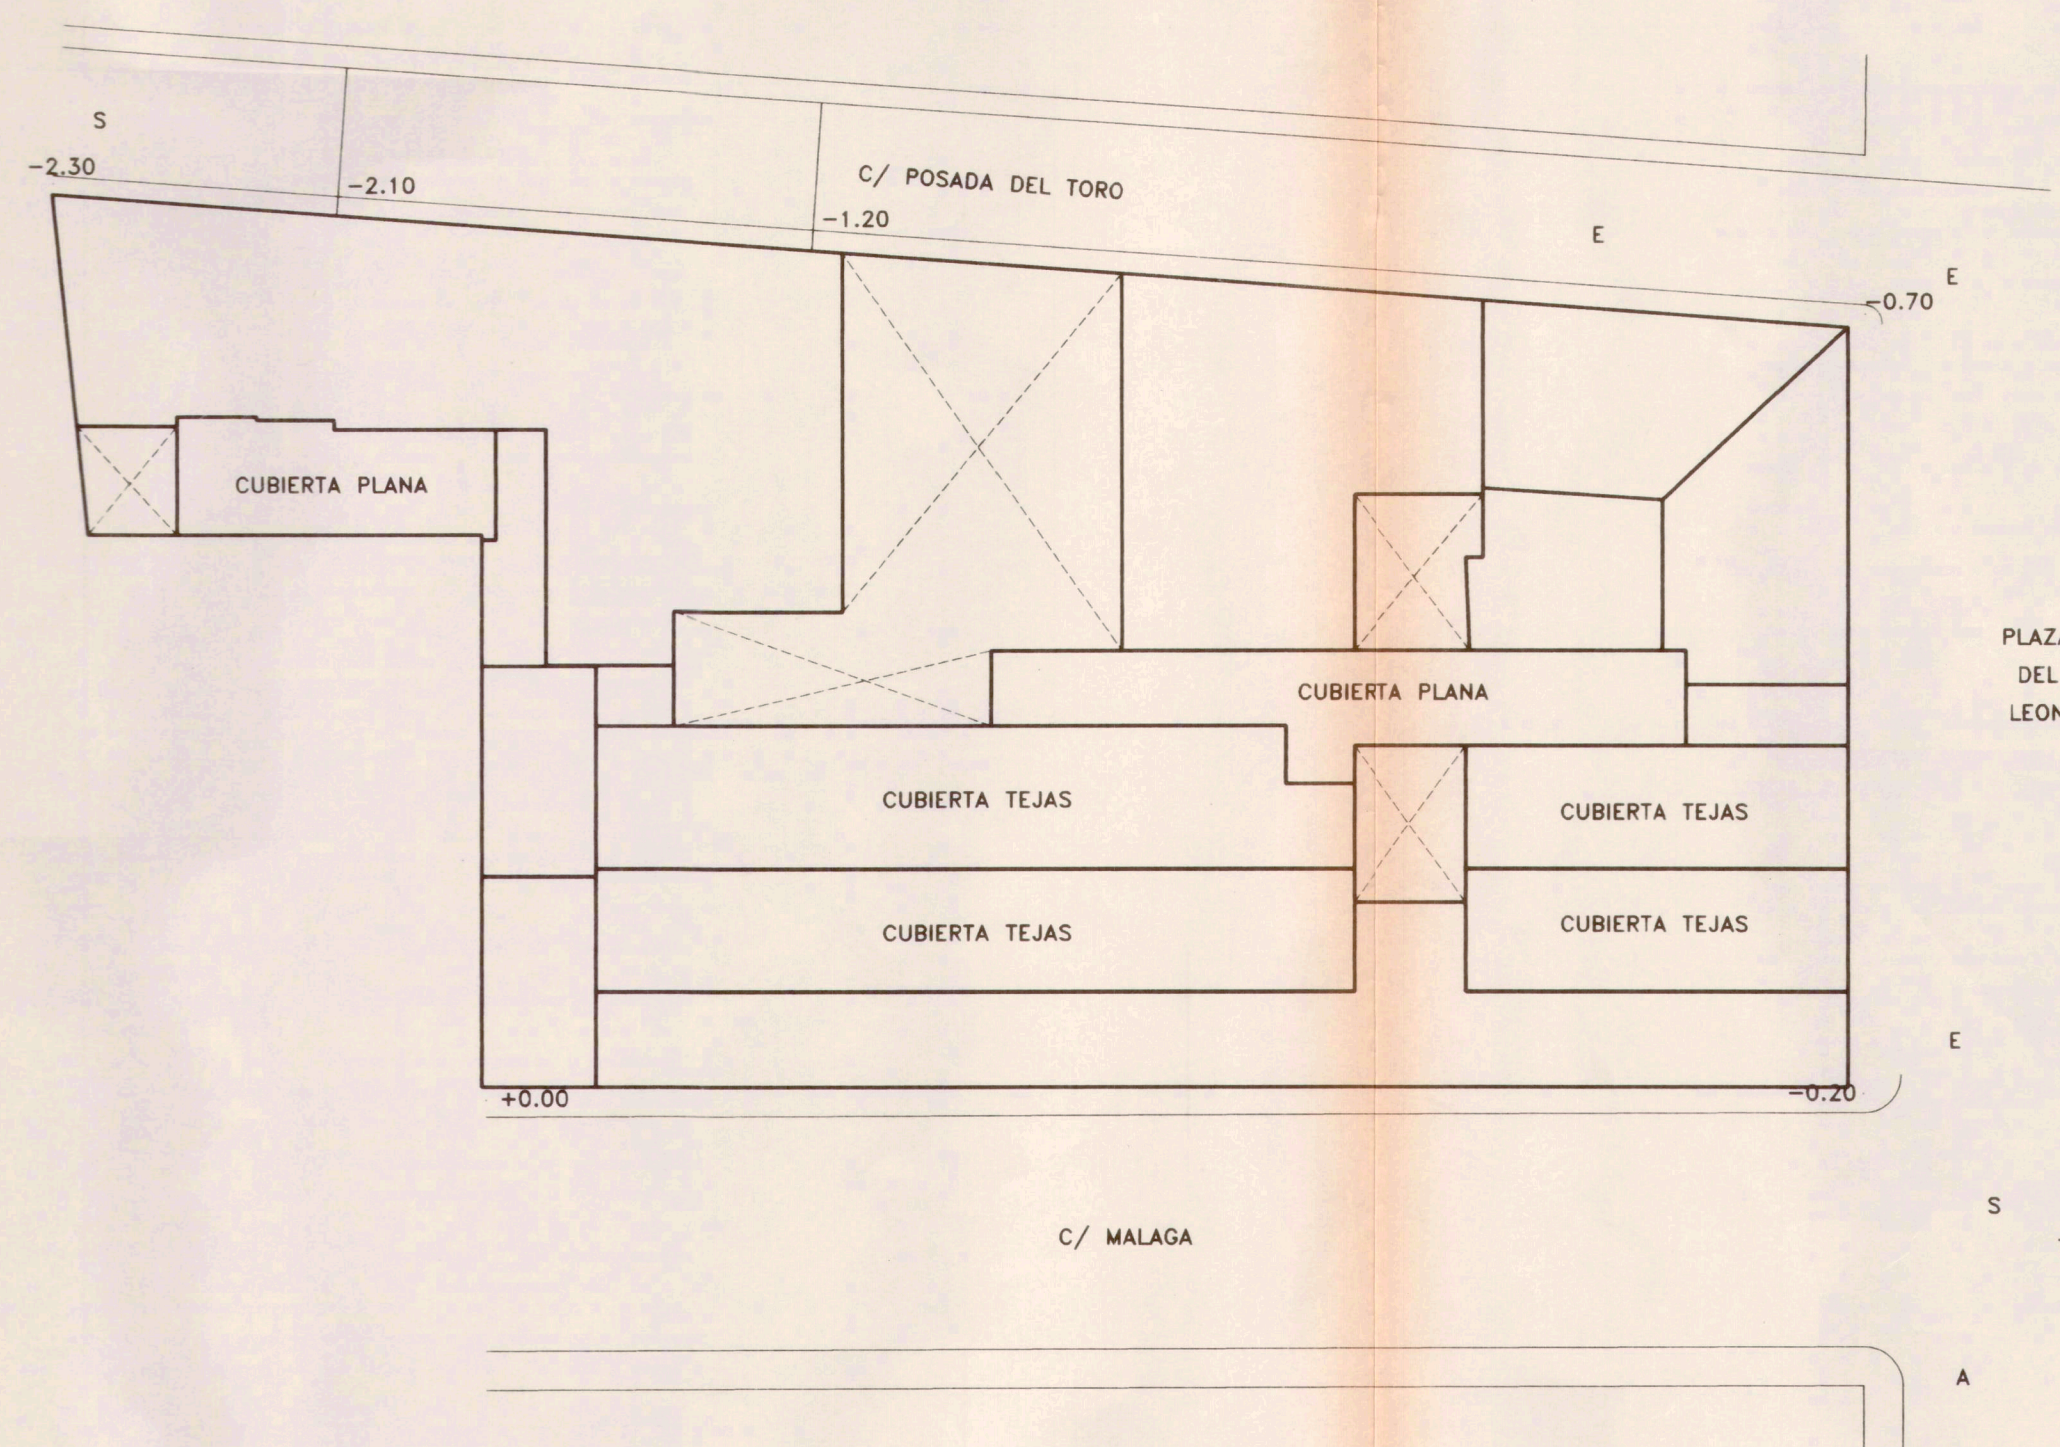

PLANTA CUBIERTA ATICO

VISADO A LOS EFECTOS
REGLEMENTARIOS
040299808098
COLEGIO OFICIAL DE ARQUITECTOS
DE ANDALUCIA OCCIDENTAL DEMARCACION DE CADIZ

Para hacer constar que el
proyecto ha sido aprobado
de finitivamente por resolución de
8-11-99
EL SECRETARIO GENERAL.

GG Arquitectos	ESTUDIO DE DETALLE	ARCHIVO
	PROPIEDAD ALROMASA S.L.	EXPEDIENTE 8-98
SITUACION	PLAZA DEL LEON.SAN RÓQUE (CADIZ)	FECHA AGOSTO-98
A.G.GARRIDO G.G.SEGURA	PROPUESTA DE ESTUDIO DE DETALLE	MODIFICADO ENERO-99
		PLANO NUM. 04
		ESCALA 1:200

LA PROPIEDAD