




ALZADOS Y SECCION SEGUN ORDENANZAS P.G.O.

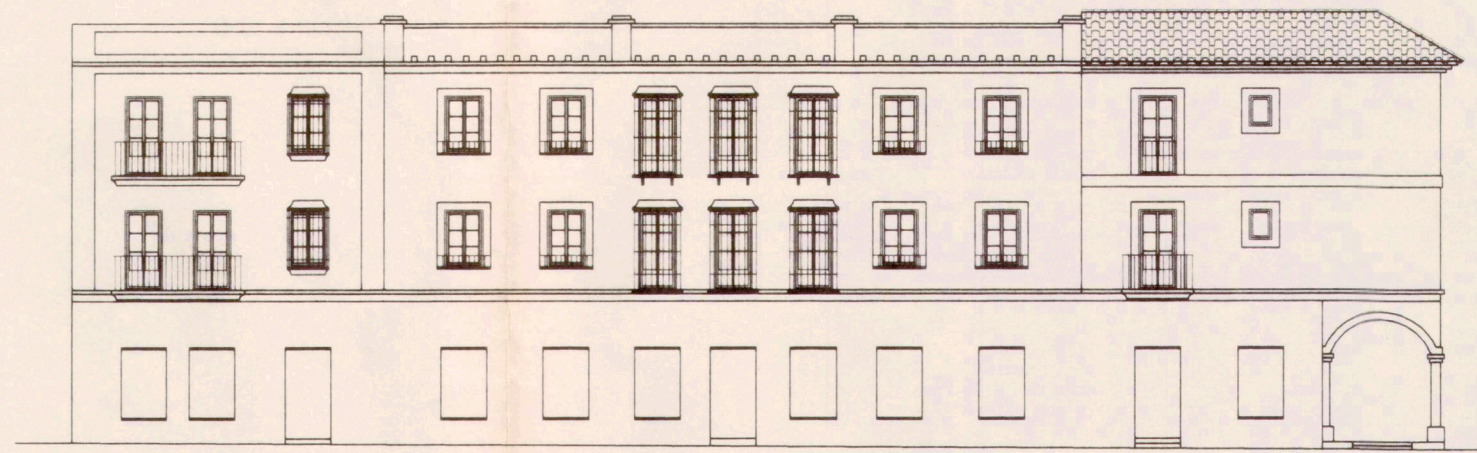


ALZADO C/ MALAGA

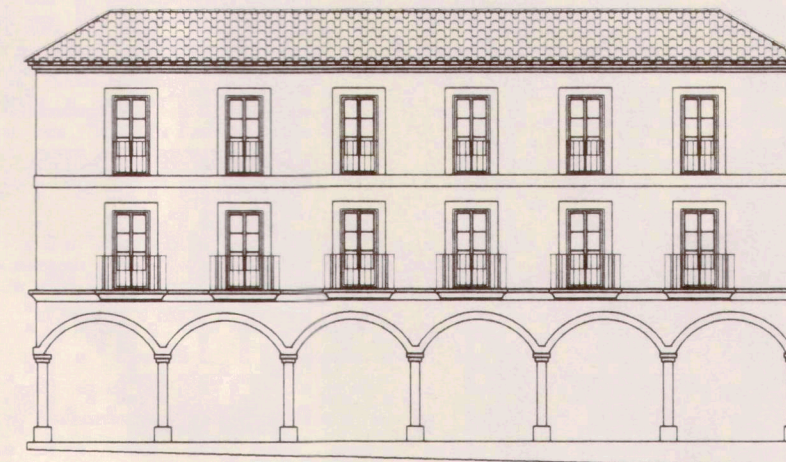

ALZADO PLAZA DEL LEON

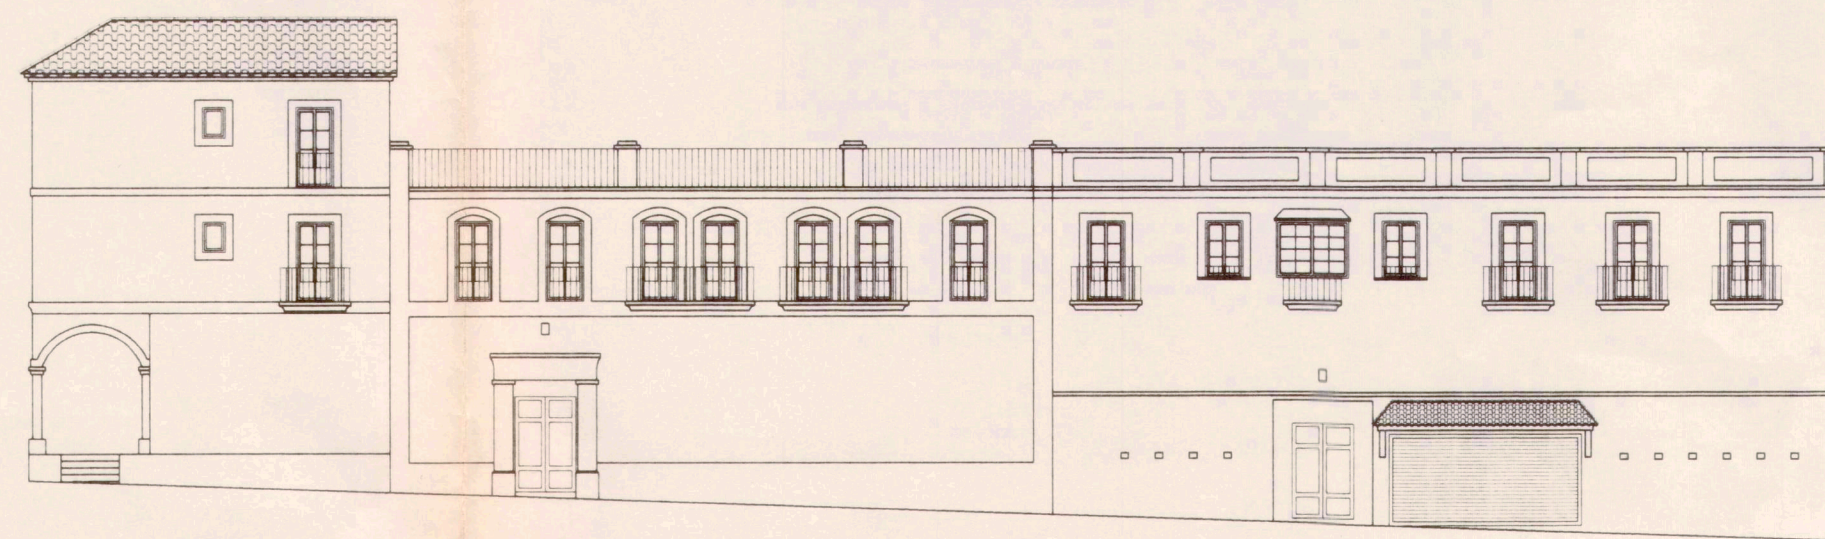


ALZADO C/ POSADA DEL TORO

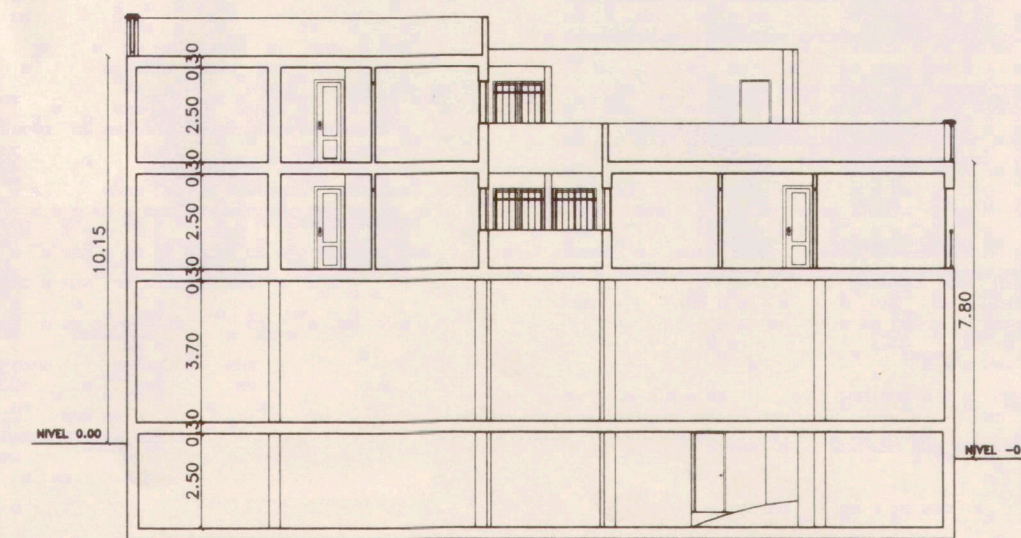


SECCION C-C'

ALZADOS Y SECCION SEGUN PROPUESTA ESTUDIO DE DETALLE

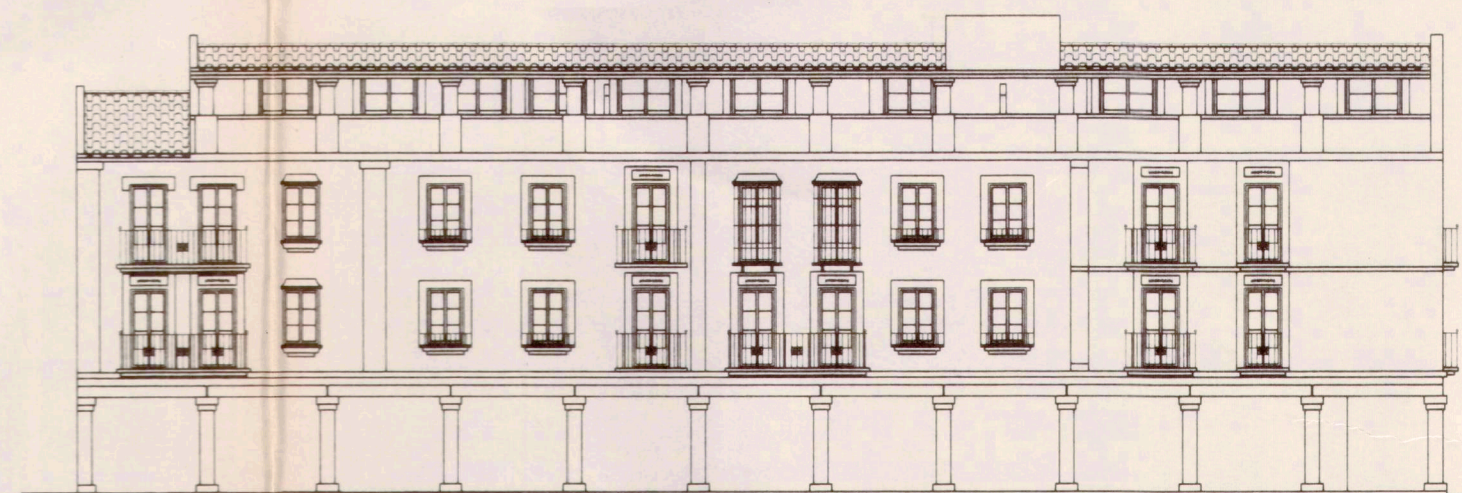


PROPUESTA DE ALZADO C/ MALAGA

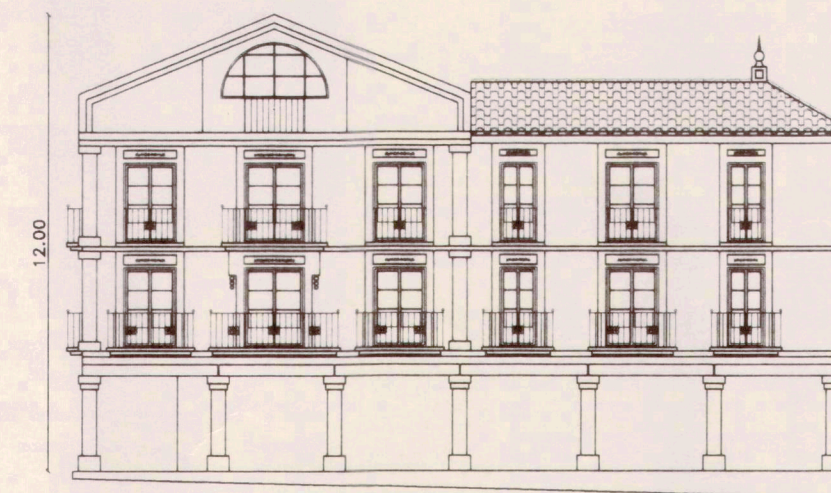

PROPUESTA DE ALZADO PLAZA DEL LEON



PROPUESTA DE ALZADO C/ POSADA DEL TORO

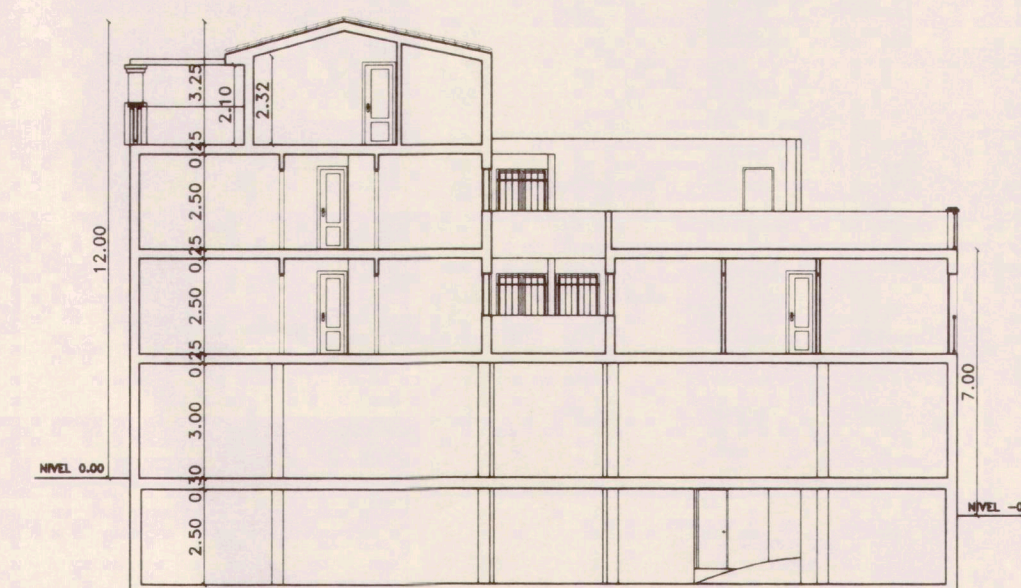

SECCION C-C'

VISADO A LOS EFECTOS  
REGLEMENTARIOS  
040299808098  
COLEGIO OFICIAL DE ARQUITECTOS  
DE ANDALUCIA OCCIDENTAL DEMARCACION DE CADIZ

DECLARACION: Para fines reglamentarios  
Presente documento ha sido aprobado  
definitivamente por el Sr. Secretario  
Fecha: 1-11-99  
Sr. Secretario General



GG	ESTUDIO DE DETALLE	ARCHIVO
	ALROMASA S.L.	EXPEDIENTE 8-98
PROPIEDAD	ALROMASA S.L.	FECHA AGOSTO-98
SITUACION	PLAZA DEL LEON.SAN ROQUE (CADIZ)	MODIFICADO ENERO-99
	ALZADOS Y SECCION	PLANO NUM. 05
		ESCALA 1:200

LA PROPIEDAD

A.G. GARRIDO  
G.G. SESURA