


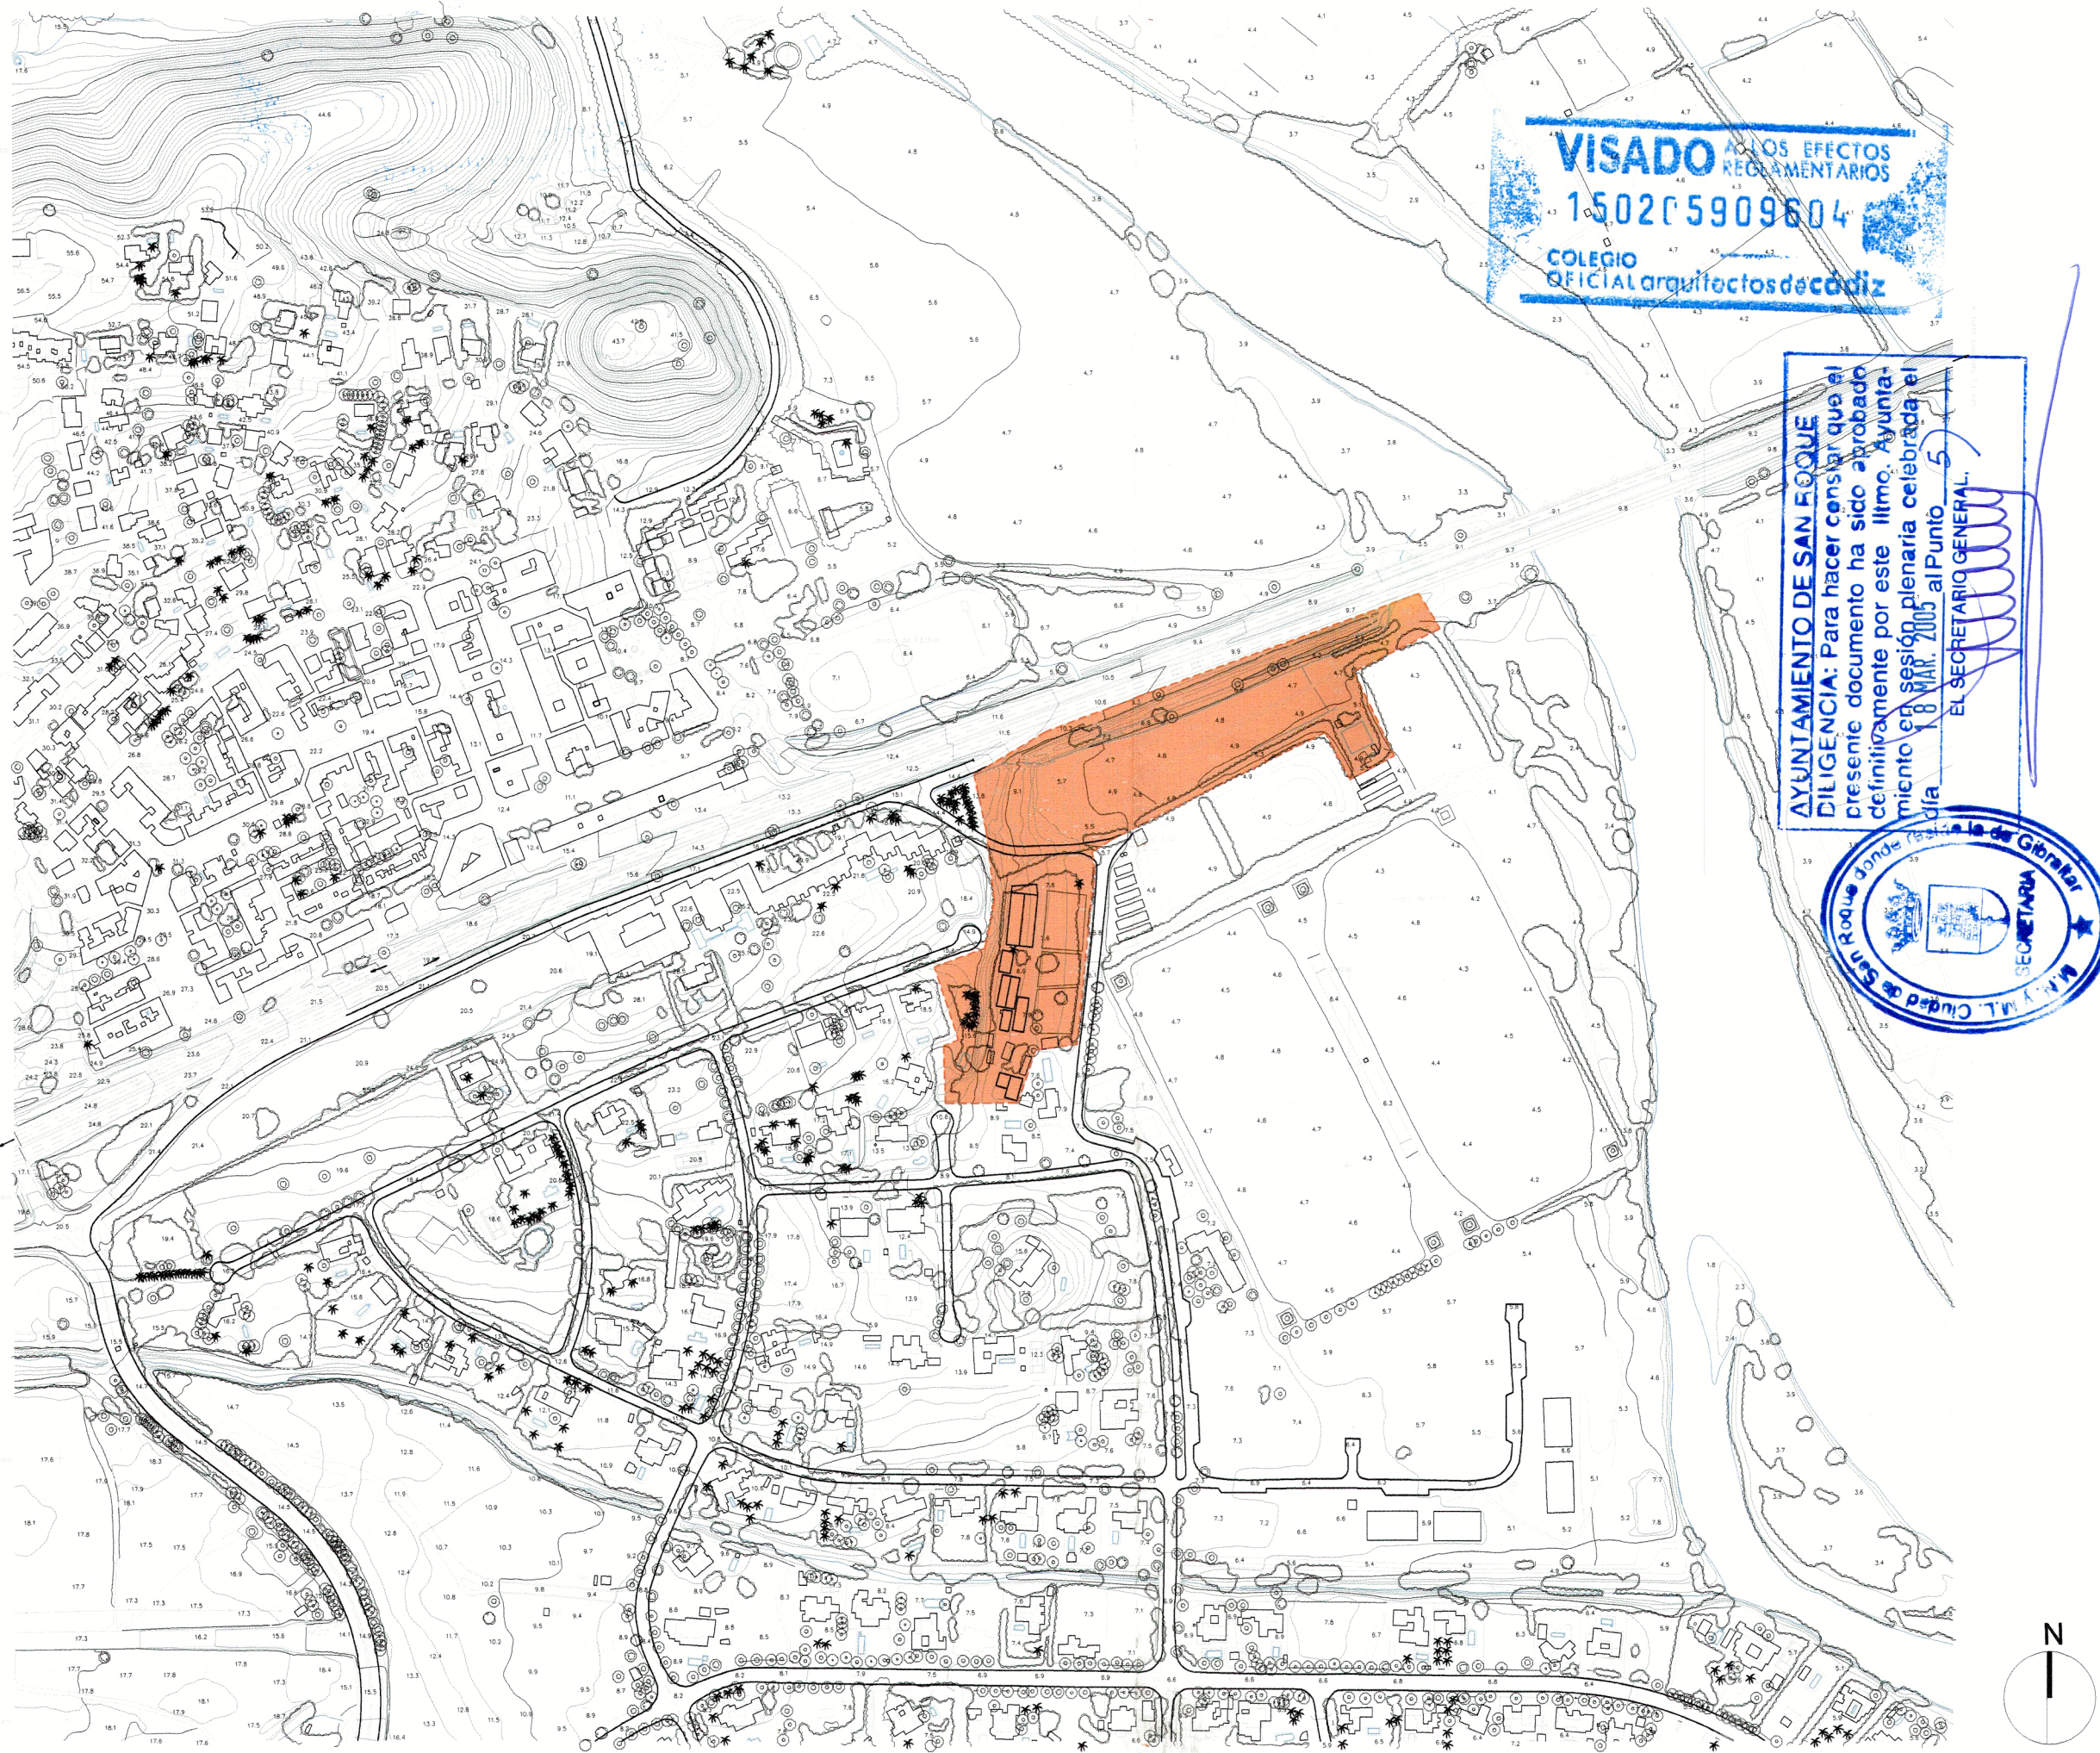

ESTUDIO DE DETALLE DEL SUBSECTOR 26 EN SOTOGRANDE. ADAPTACION AL P.G.O.U. DE SAN ROQUE. CADIZ

PLANO DE SITUACION

Nº PLANO

ED-A-01

ESCALA

1/5000

FECHA

NOVIEMBRE 2004

PROPIEDAD

JARDINERIA SOTOGARDEN S.L.

ARQUITECTOS

RAFAEL OJALQUIAGA SORIANO

PABLO OJALQUIAGA BECOS

OJALQUIAGA ARQUITECTOS

GRUPO 18. 28005 MADRID. TEL/FAX 915638510. estudio@ojalquiagaarquitectos.com