


SITUACION
ESCALA 1/4000

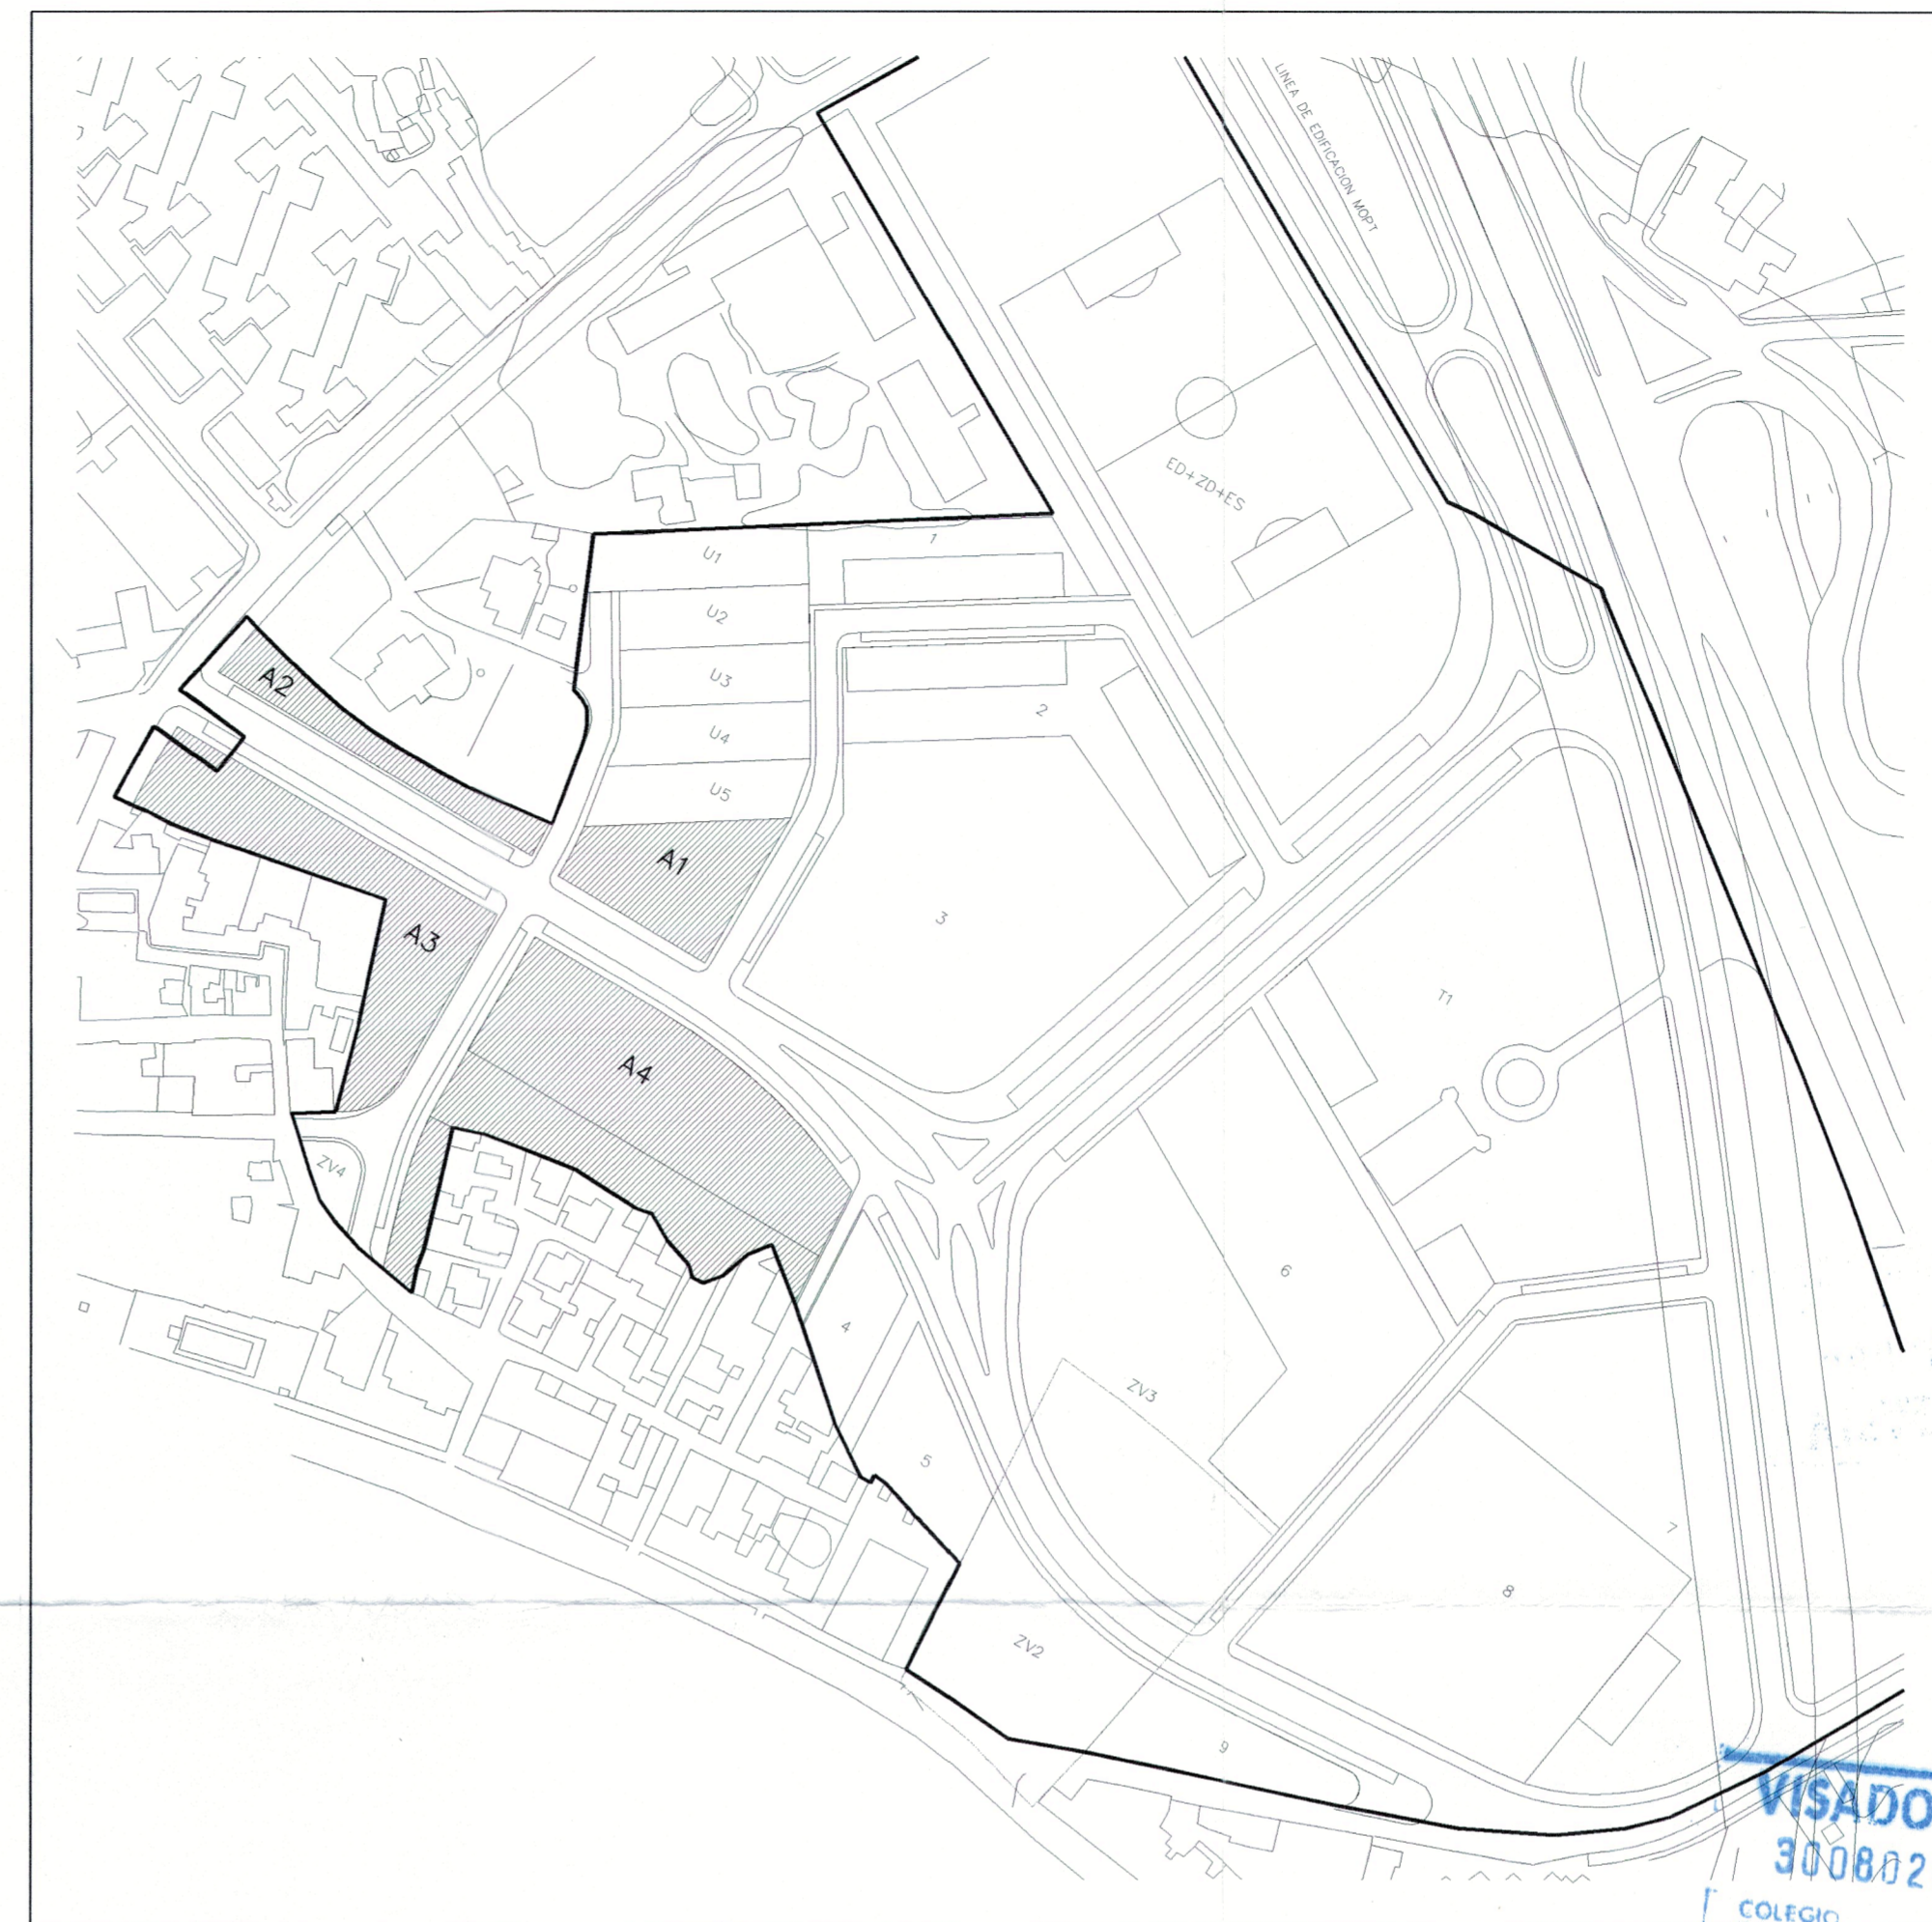

EMPLAZAMIENTO
ESCALA 1/2000

VISADO por los efectos de Ley 3008026695/2
COLEGIO OFICIAL de arquitectos de Cádiz

DILIGENCIA: Para hacer constar que el presente documento ha sido aprobado de fecha 17/7/2002 por resolución del SECRETARIO GENERAL.
 AYUNTAMIENTO DE SAN ROQUE
 DILIGENCIA: Para hacer constar que el presente documento ha sido aprobado inicialmente por este Ilmo. Ayuntamiento en sesión plenaria celebrada el día 17/7/2002 al Punto 4) del orden del día.
 SECRETARIO GENERAL

S.A.C.G.
 SOCIEDAD DE ARQUITECTOS DEL CAMPO DE GIBRALTAR, S.L.
 ARQUITECTOS:

ANTONIO J. CRESPO MORALES JOSEBA EGUIDAZU PÉREZ

ESTUDIO DE DETALLE DE:
 PARCELAS A1, A2, A3 y A4 DEL PLAN PARCIAL DEL SECTOR PM-6, "VILLA VICTORIA". SAN ROQUE (CÁDIZ).

PROPIEDAD: EMROQUE, S. A.
 (Empresa Municipal del Suelo y la Vivienda de San Roque. S. A.).

PLANO DE: SITUACION y EMPLAZAMIENTO.

ESCALAS: S/P	EXPTE.: SACG/B017	HOJA Nº 1
OBSERVACIONES:	FECHA: JULIO 2002	