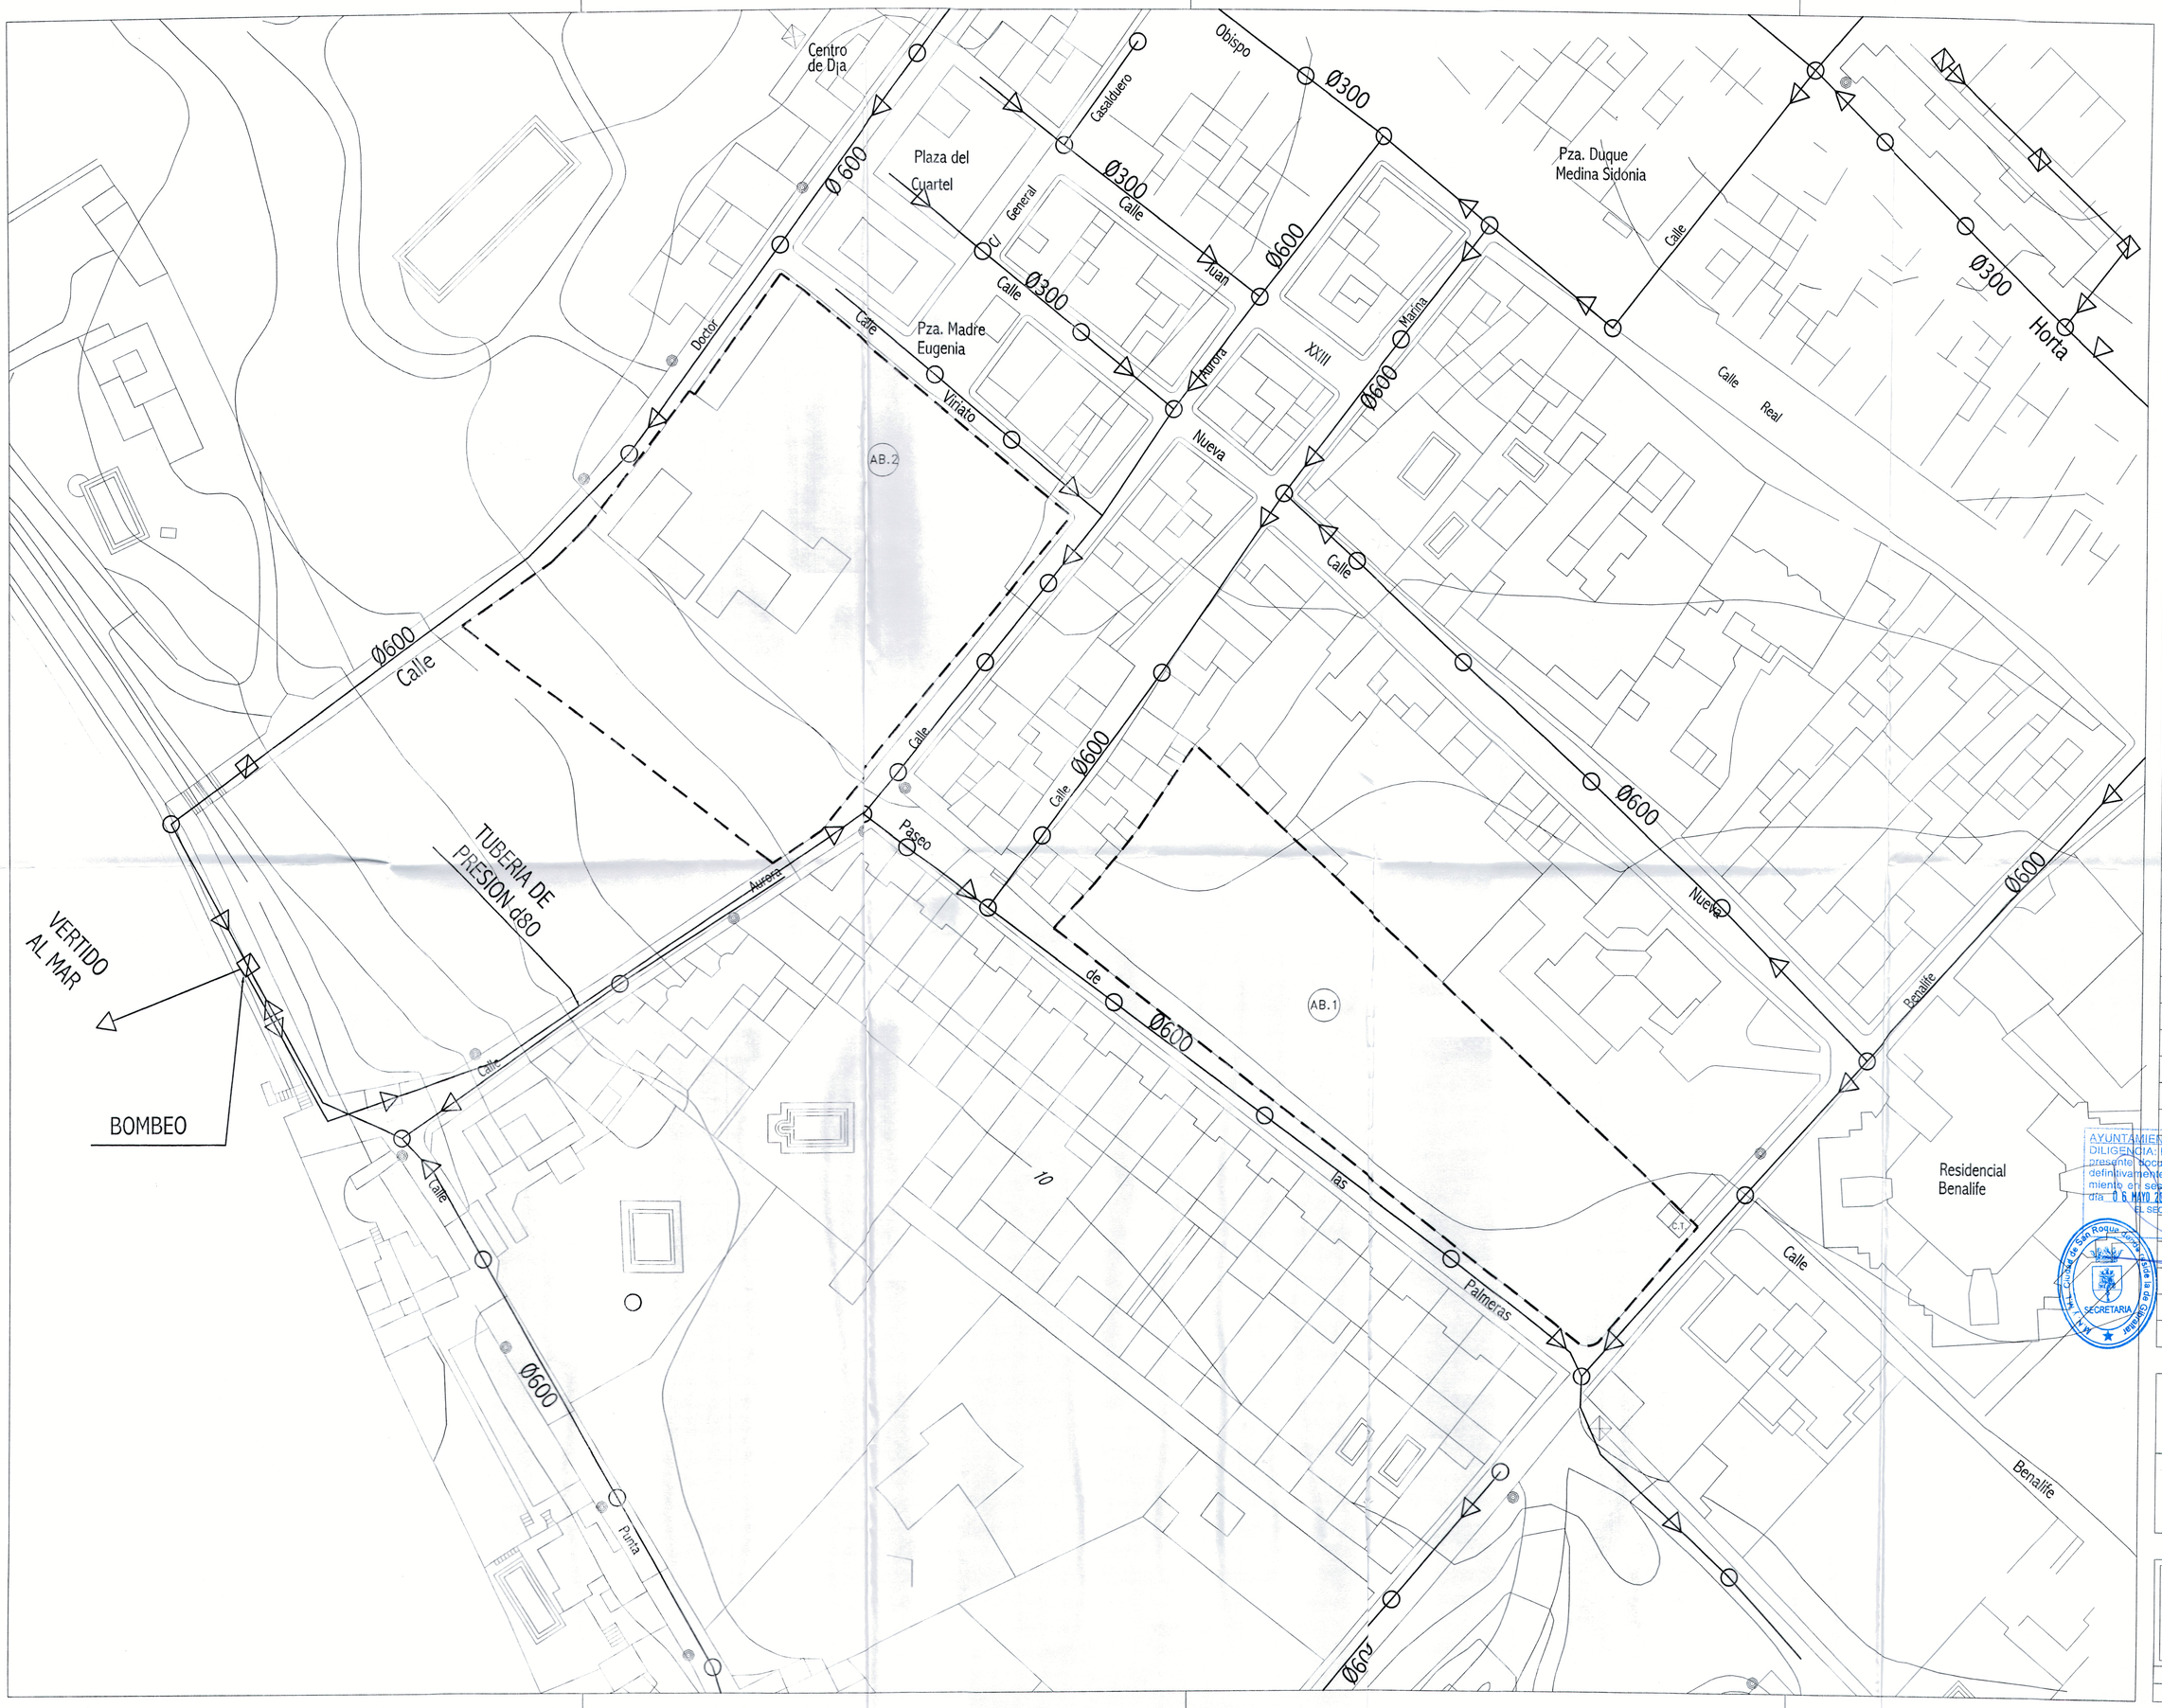

AYUNTAMIENTO DE SAN ROQUE
CAMPO DE GIBRALTAR(CADIZ)

OFICINA TECNICA MUNICIPAL

ESCALA

NORTE

REFERENCIAS

LEYENDA

SECTOR 006-CA

AMBITO SUP. 9186,38m2

RED SANEAMIENTO

AYUNTAMIENTO DE SAN ROQUE
DILIGENCIA: Para hacer constar que el presente documento ha sido aprobado definitivamente por este Iltmo. Ayuntamiento en sesión plenaria celebrada el día 06 MAYO 2004 al Punto 8
EL SECRETARIO GENERAL,

M.I. Ciudad de San Roque - Campo de Gibraltar
SECRETARIA

EL ARQUITECTO :

NICOLAS MONCADA GARCIA

ESTUDIO DE DETALLE
DEL AREA 006-CA
CAMPAMENTO.
T.M. SAN ROQUE

TITULO DEL PLANO	clave
INFORMACION: AFECCIONES INFRAESTRUCTURAS EXISTENTES SANEAMIENTO	numero I-7
DIBUJO: R. GALLEGO	Escala 1:500
FECHA SEPTIEMBRE-2003	fecha mo.