


ESTUDIO DE DETALLE DE PARCELA SITA EN POLIGONO INCOSUR. POLIGONO INDUSTRIAL DE CAMPAMENTO. SAN ROQUE


DILIGENCIA: Para hacer constar que el presente documento ha sido aprobado inicialmente por resolución de fecha 28/5/2002. El secretario general.

AYUNTAMIENTO DE SAN ROQUE
DILIGENCIA: Para hacer constar que el presente documento ha sido aprobado definitivamente por este Ilmo. Ayunta- miento en sesión plenaria celebrada el día 28-11-2001. El secretario general.

VISADO A LOS EFECTOS DE REGISTRO
3037-2107896
3037-2107896

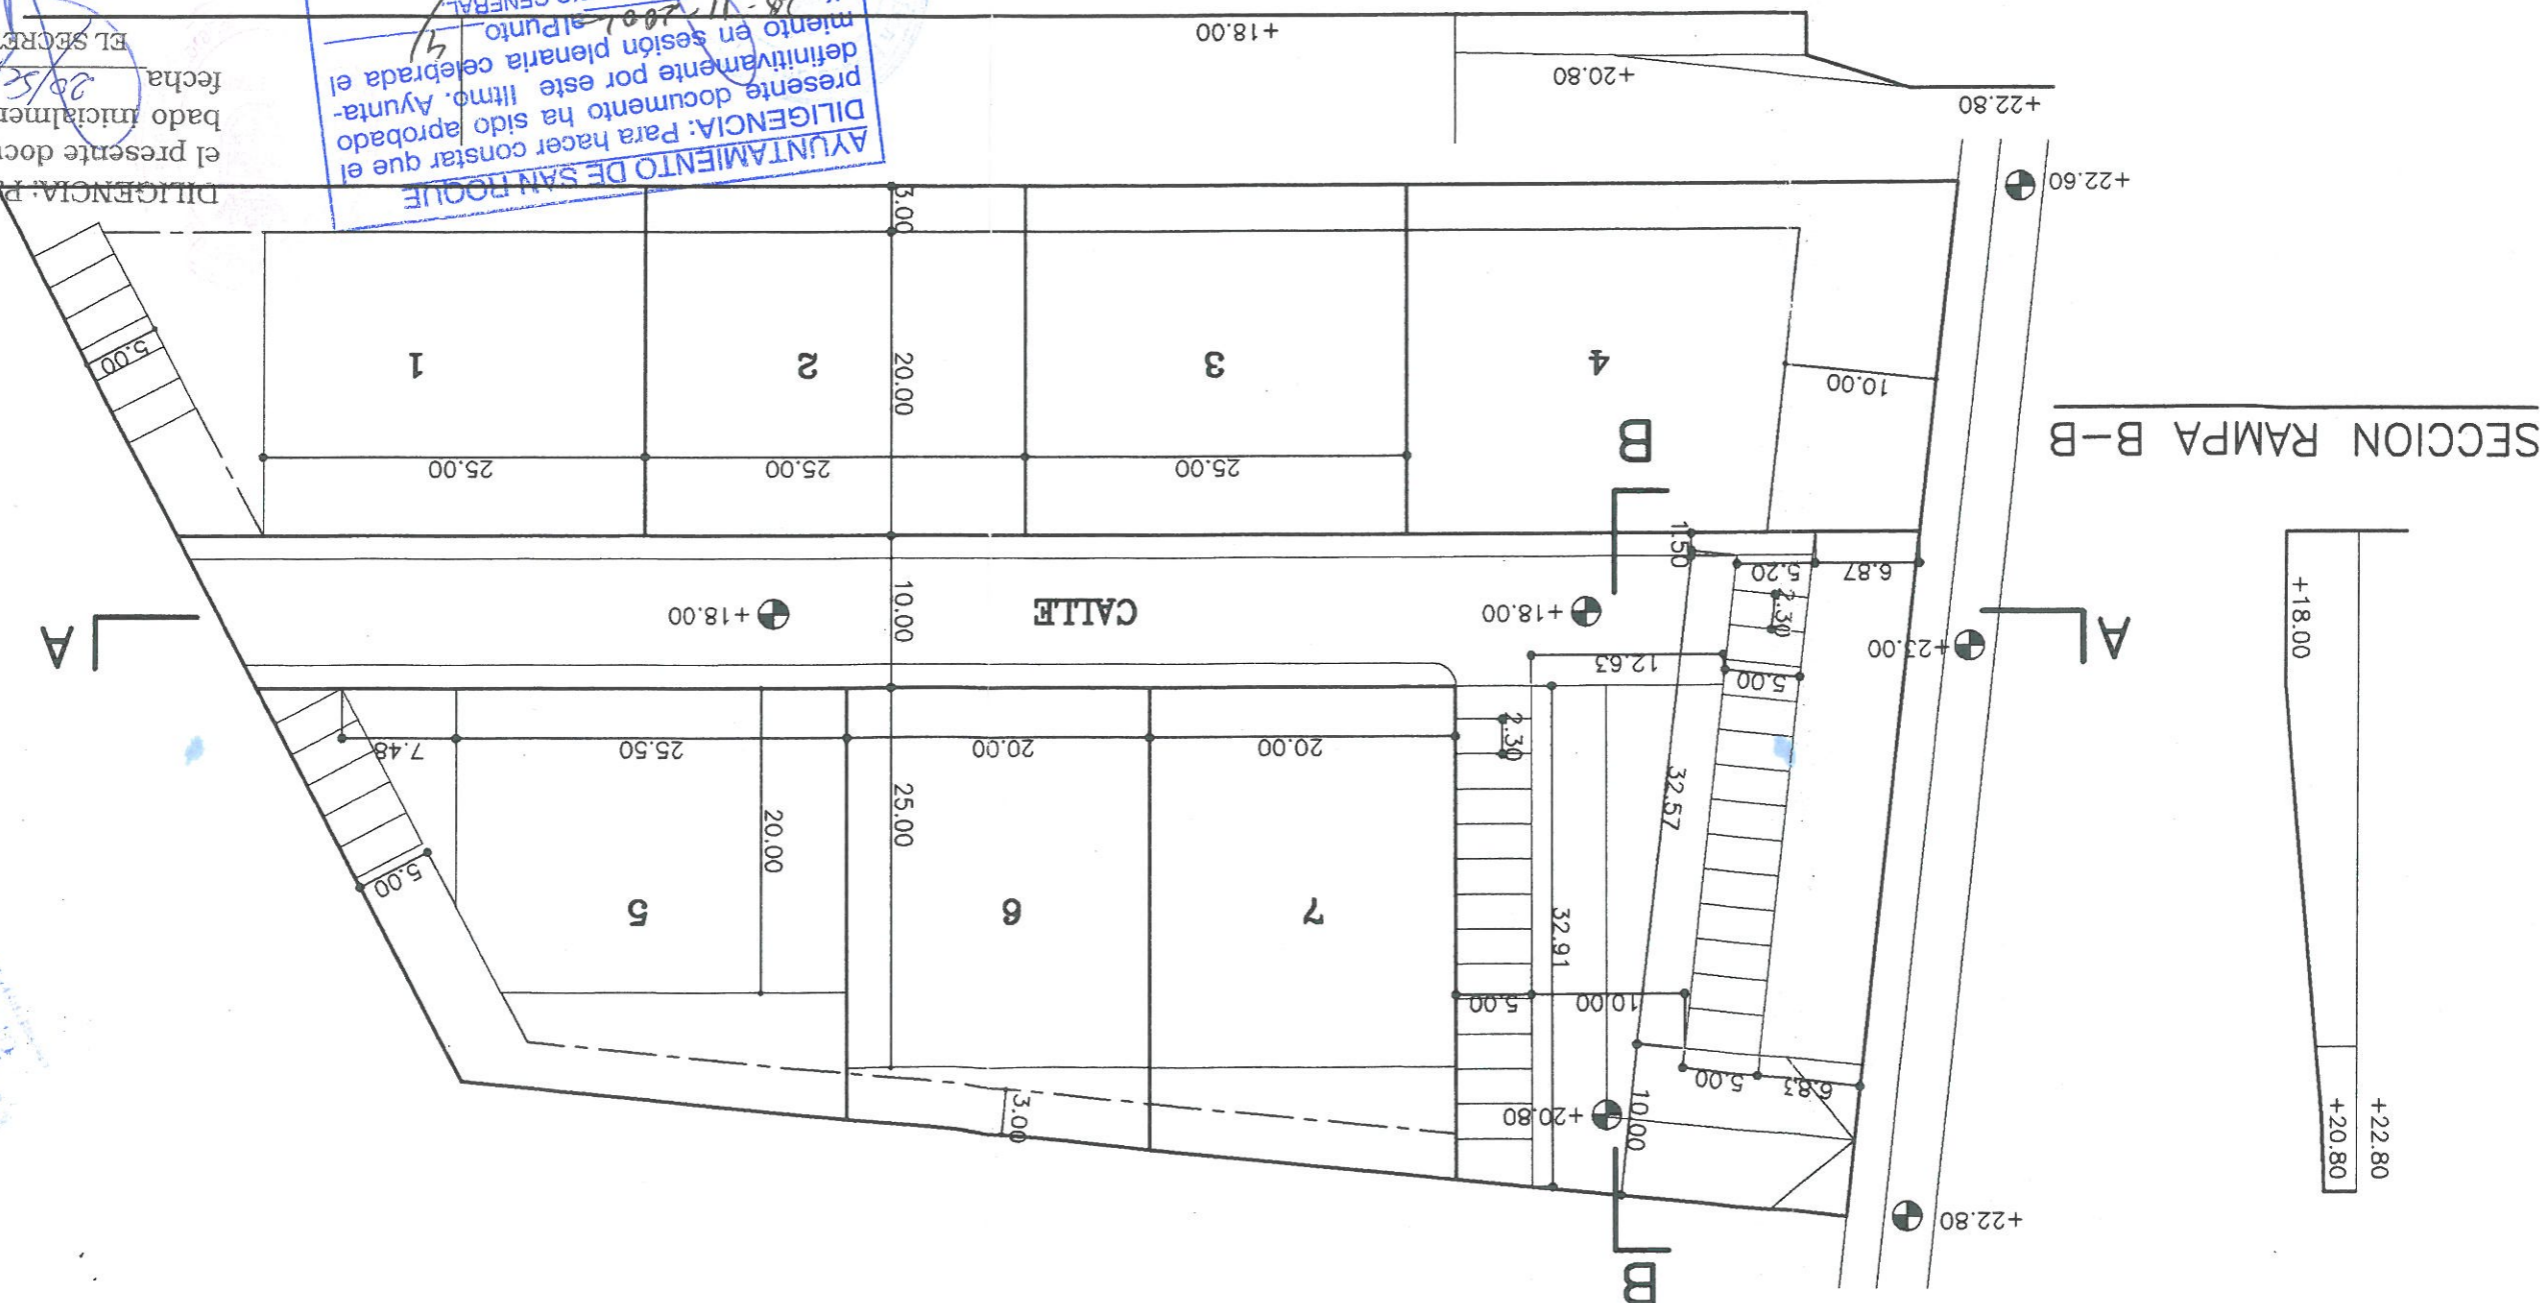

SECCION LONGITUDINAL A-A

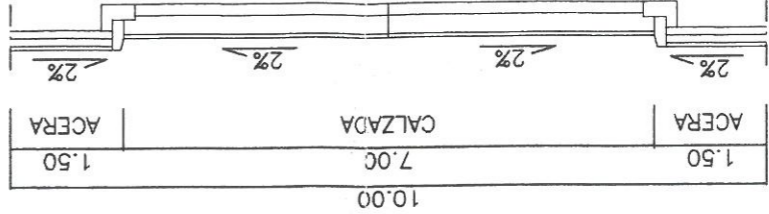

SECCION DEL VIAL

Escala 1/100

SECCION RAMPA B-B

