

PLANO: ESCALA: PLANO No: 6

ARQUITECTO: ENRIQUE TORELLI JAEN COLEGADO N.º 229 7/96ED2

PETICIONARIO: CONSTRUYE Y PROMOCIONA 3.500,S.L. FECHA: JULIO 2002


ESTUDIO DE DETALLE DE PARCELA SITA EN POLIGONO INCOSUR. POLIGONO INDUSTRIAL DE CAMPAMENTO. SAN ROQUE

ALTURA MAXIMA = 2 PLANTAS


NUMERO DE LA PARCELA Y OCUPACION

ZONA EDIFICABLE


1 SUP. - 500m2

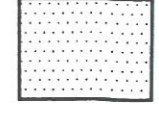

DILIGENCIA: Para hacer constar que el presente documento ha sido aprobado inicialmente por resolución de fecha 20/Septiembre/02 EL SECRETARIO GENERAL.

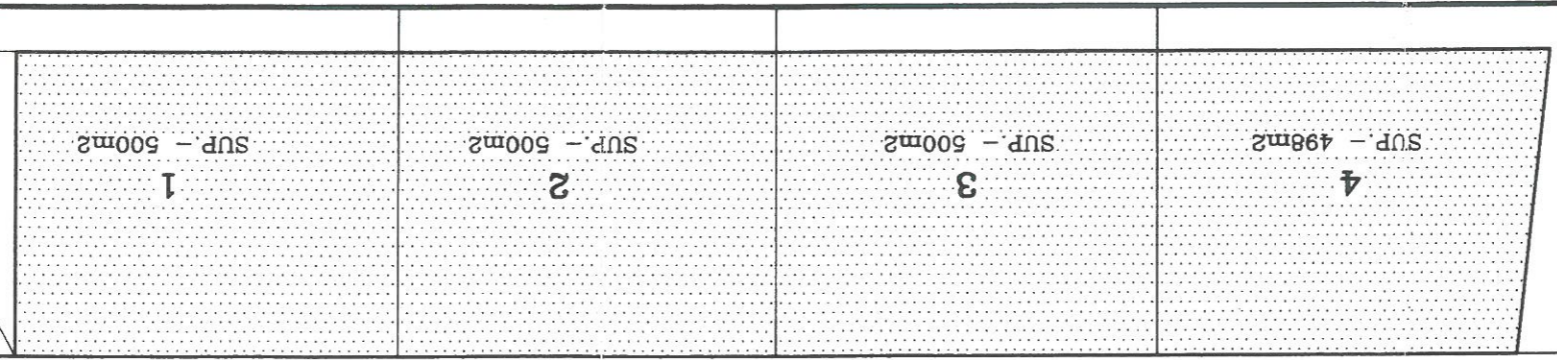

CALLE

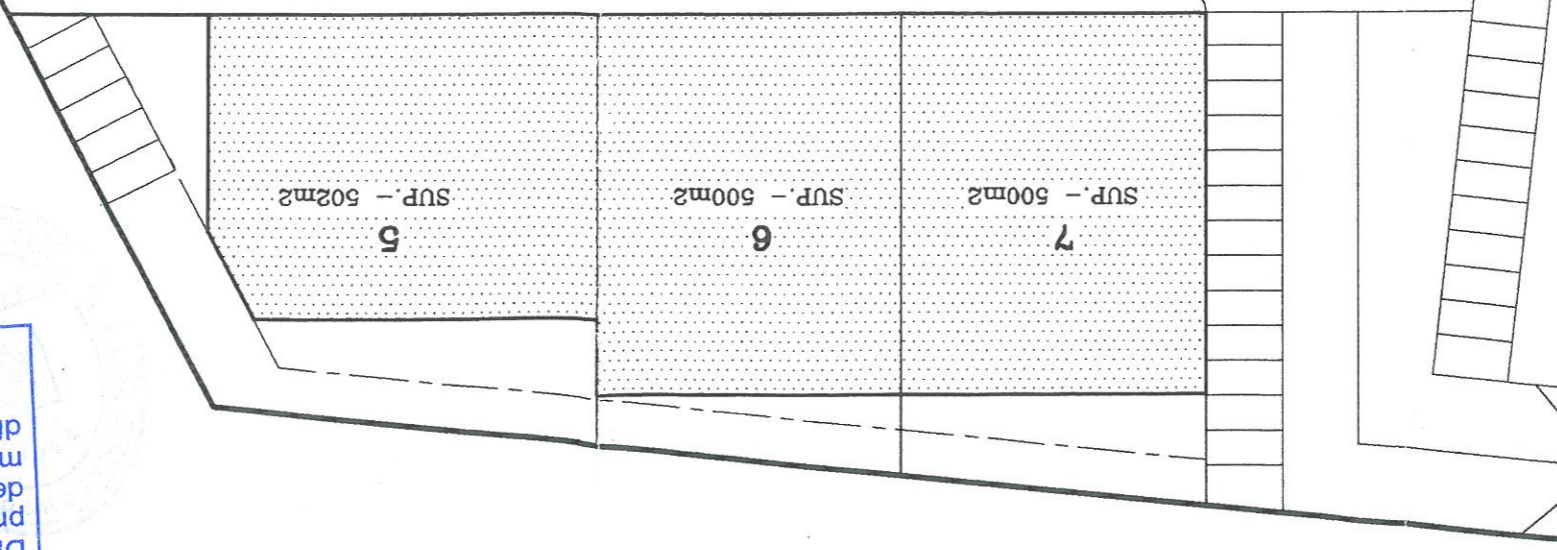

VISADO 30/7/210799B

DILIGENCIA: Para hacer constar que el presente documento ha sido aprobado definitivamente por este Ilmo. Ayuntamiento en sesión plenaria celebrada el día 28-11-2002 al Punto 9) EL SECRETARIO GENERAL.