
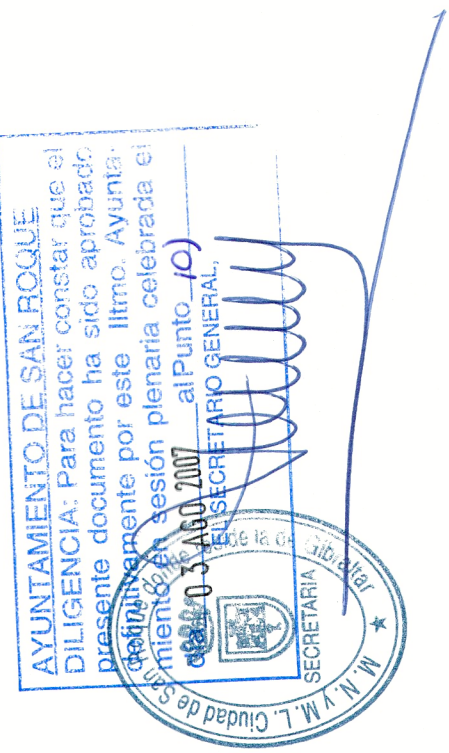


SUP. EDIFICACION CONSOLIDADA EN PARCELA 2B			
UNIDAD 2A	9690.64 m ²	TOTAL	10272.8 m ²
UNIDAD 2B	2082.10 m ²		

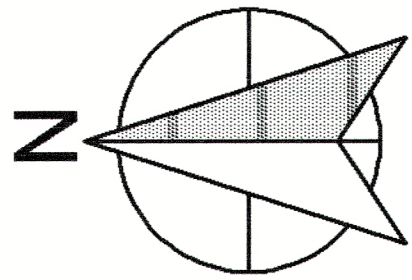

MODIFICADO: ESTE PLANO ANULA Y SUSTITUYE AL PLANO Nº 04 DE MAYO 2006		EXPEDIENTE	
ESTUDIO DE DETALLE Y DELIMITACION DEL AREA 2 DE LA MODIFICACION PUNTUAL DEL P.G.O.U. M-011-SE. DE SAN ENRIQUE (CADI2)		C/20030 2006/ISA/DEG	
PLANOS DE ORDENACION: DELIMITACION DEL ESTUDIO DE DETALLE		PLANOS Nº 04R	
PROPIETARIO: MORIMEN 2.005 S.L.		ESCALA 1/250	
ARQUITECTOS: gp 23 arquitectos, s.l.		FECHA MAYO 2007	