




SECCION 1-1
ESCALA 1/100

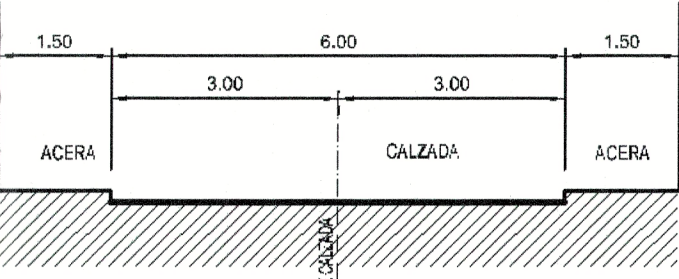


SECCION 2-2
ESCALA 1/100

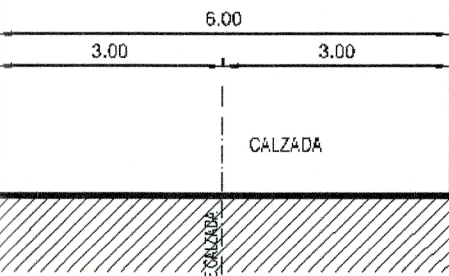


SECCION 3-3
ESCALA 1/100

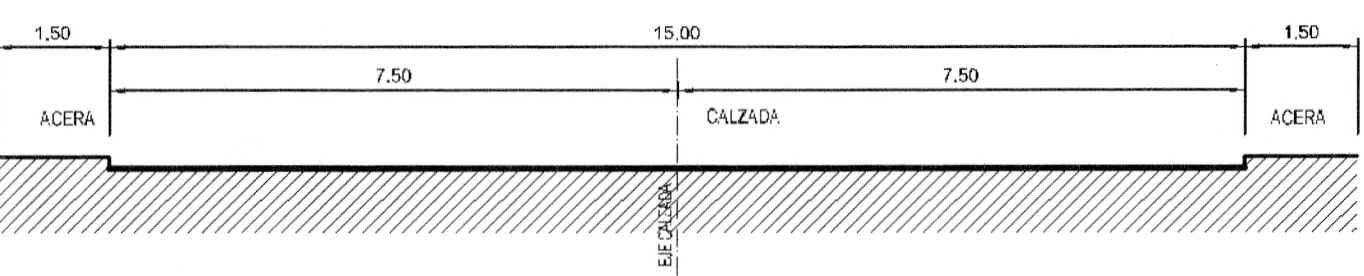

SECCION 4-4
ESCALA 1/100

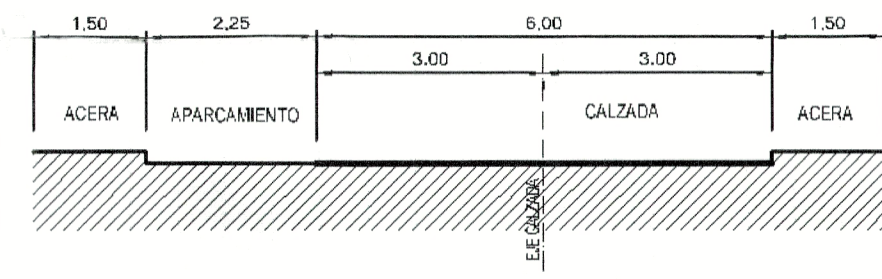

SECCION 5-5
ESCALA 1/100

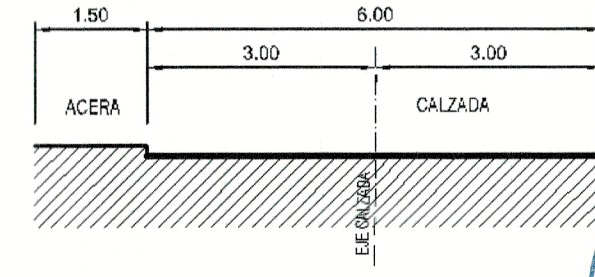

SECCION 6-6
ESCALA 1/100

AYUNTAMIENTO DE SAN ROQUE
CILIGENCIA: Para hacer constar que el
presente documento ha sido aprobado
firmativamente por este Ilmo. Ayunta-
miento en sesión plenaria celebrada el
03 AGO 2007 al Punto 10.
EL SECRETARIO GENERAL



COORDENADAS		
PUNTO Nº	COORDENADAS X,Y	
52A	X = 0.0940	Y = 47.9339
52B	X = 12.9835	Y = 47.2600
52C	X = 33.4554	Y = 46.1896
52D	X = 72.7900	Y = 44.1330
52E	X = 108.9535	Y = 42.2400
52F	X = 34.6212	Y = 50.1301
52G	X = 72.2632	Y = 72.3100
52H	X = 69.5483	Y = 20.3858
52I	X = 13.4231	Y = 17.4862

MODIFICADO: ESTE PLANO ANULA Y SUSTITUYE AL PLANO Nº 09 DE MAYO 2006

EXPEDIENTE GP23/010 2006	ESTUDIO DE DETALLE Y DELIMITACION DEL AREA 2 DE LA MODIFICACION PUNTUAL DEL P.G.O.U. M-011-SE, DE SAN ENRIQUE GUADIARO, SAN ROQUE.
--------------------------------	--

gp23 arquitectos 02/2007	PLANOS DE ORDENACION: REPLANTEO DEL VIARIO	PLANO Nº 09R
PABLO IBAÑAYO, APM ENTR. DERECHA T 966 667616 E: gp23@telefonica.net	PROPIETARIO: MORIMEN 2.005 S.L.	ESCALA 1/250
	ARQUITECTOS: gp 23 arquitectos, s.l.	FECHA: ENERO 2007