


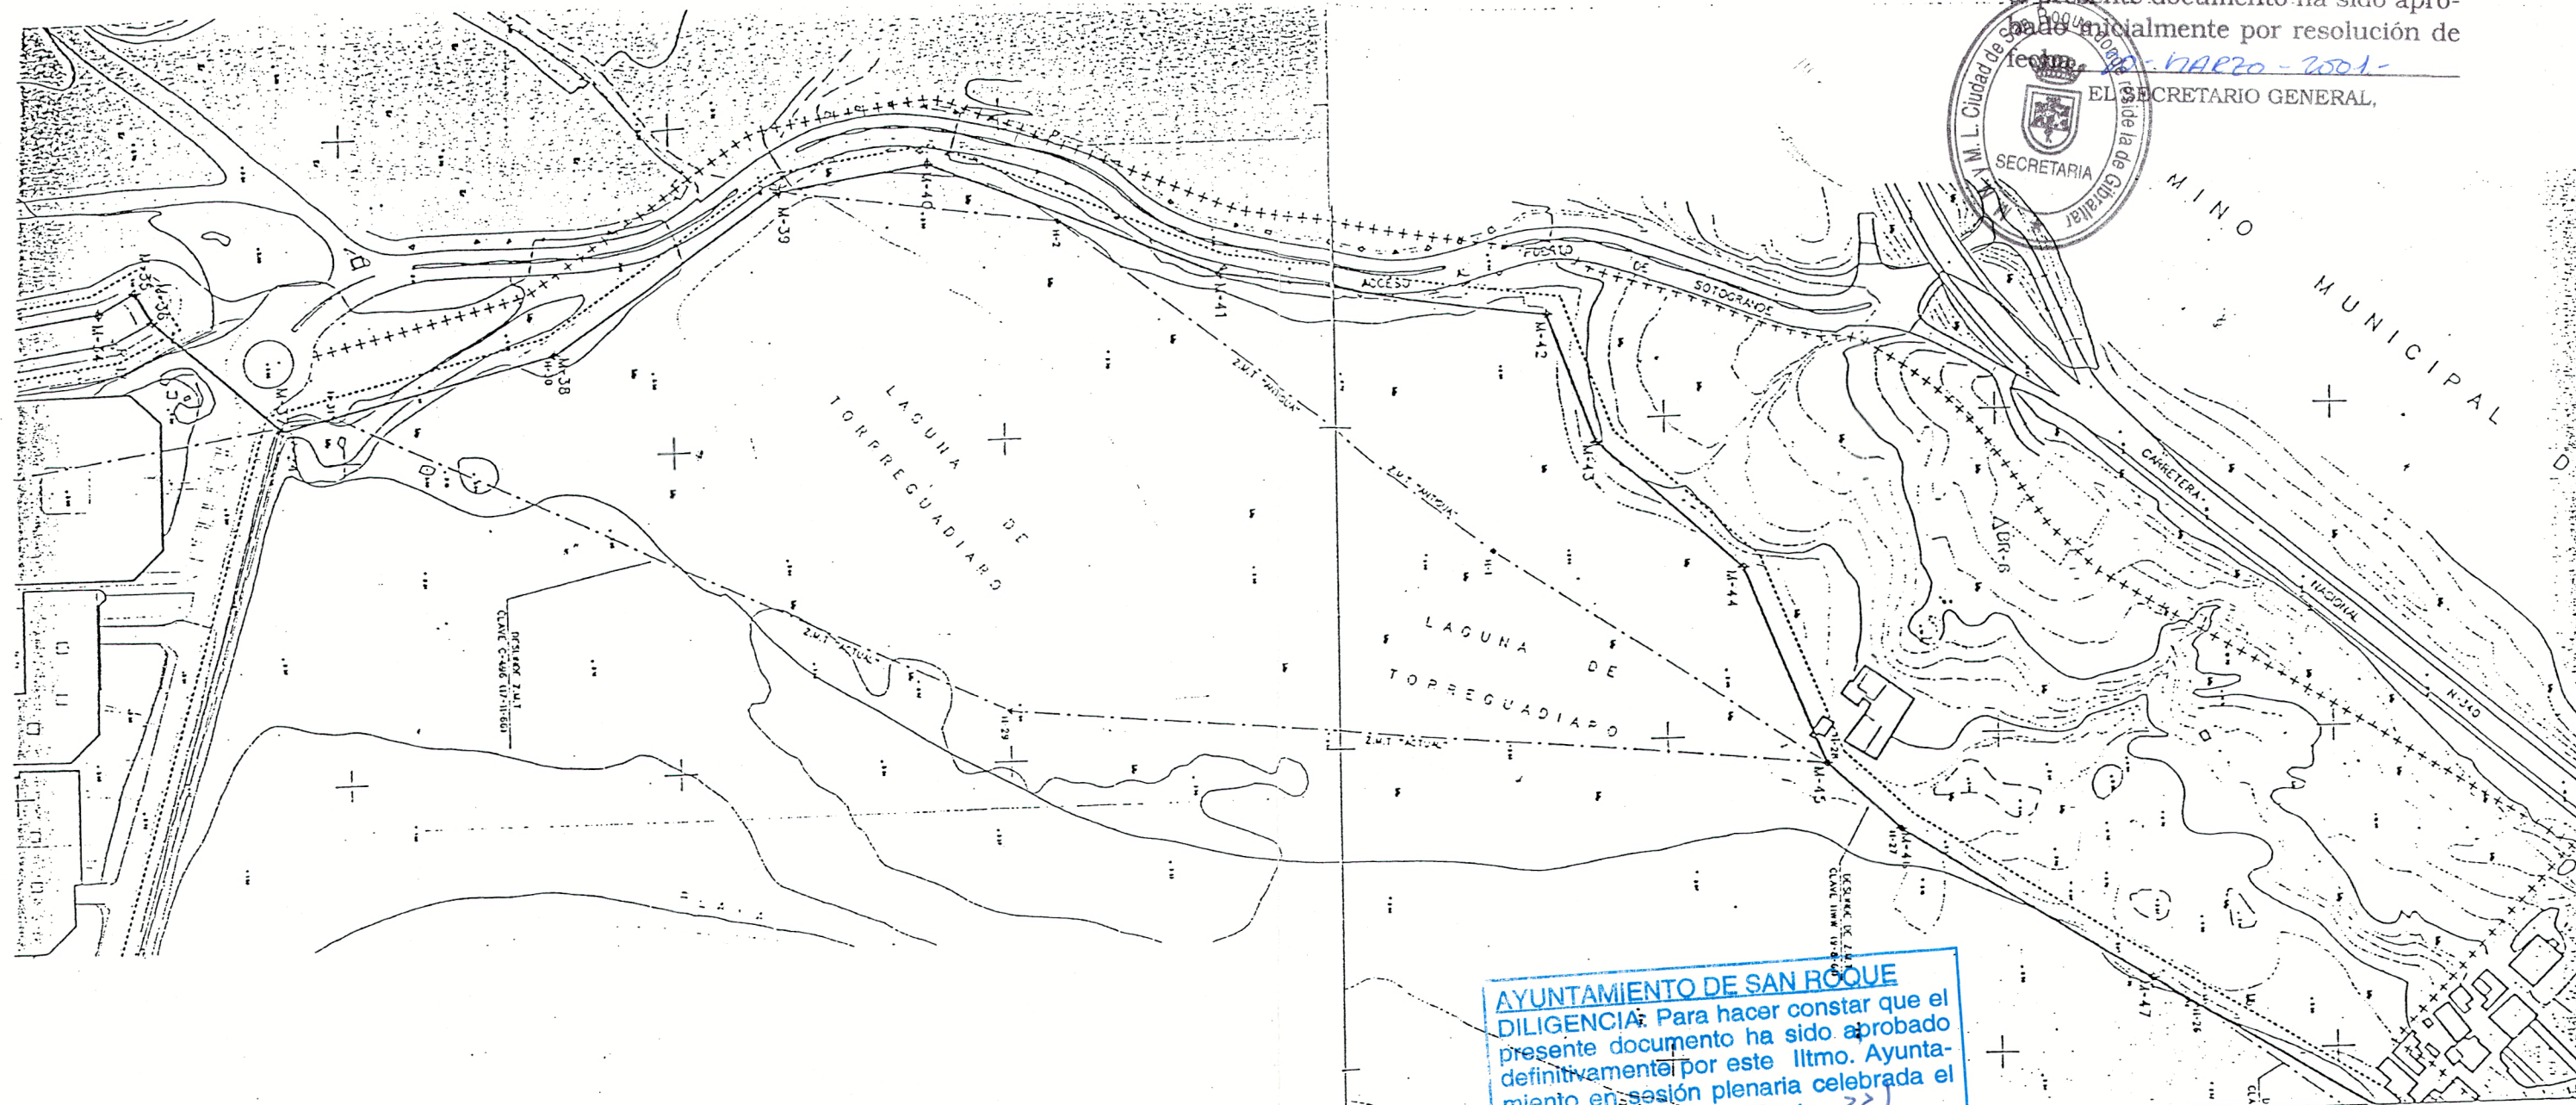

DILIGENCIA: Para hacer constar que el presente documento ha sido aprobado inicialmente por resolución de fecha 27 MARZO 2001 EL SECRETARIO GENERAL,



MUNICIPAL D.

AYUNTAMIENTO DE SAN ROQUE
DILIGENCIA: Para hacer constar que el presente documento ha sido aprobado definitivamente por este ltmo. Ayuntamiento en sesión plenaria celebrada el día 27 JUNIO 2001 al Punto 2.2. EL SECRETARIO GENERAL,



SIGNOS CONVENCIONALES PARTICULARES

+++++	LÍNEA DE TRANSITO	—+—	LÍNEA DE DESLINDE
+—+—+	LÍMITE DE PROTECCIÓN	⊕	HITO DE Z.M.T.
— — —	TERMINO MUNICIPAL	⊕	HITO DE RIBERA
— — —	RIBERA DE MAR	△	VERTICE DE REPLANTEO
— — —	LÍNEA DE Z.M.T.	⊕	HITO DE DESLINDE



AYUNTAMIENTO DE SAN ROQUE (CÁDIZ)

CAMPO DE GIBRALTAR

PROYECTO

ESTUDIO DE DETALLE

DEL AREA 022-TG DEL P.G.O.U. EN TORREGUADIARO T.M. DE SAN ROQUE

PROPIEDAD

ARQUITECTO

Rafael Olalquiaga Soriano
RAFAEL OLALQUIAGA SORIANO

PLANO DE DESLINDE Z.M.T.

ESCALA 1/2000

MARZO 2001

A 04