




SECCIÓN 1-1

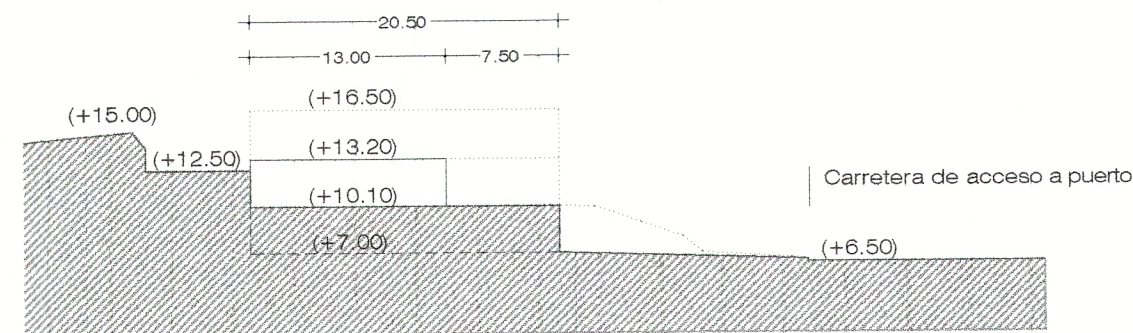


SECCIÓN A-A

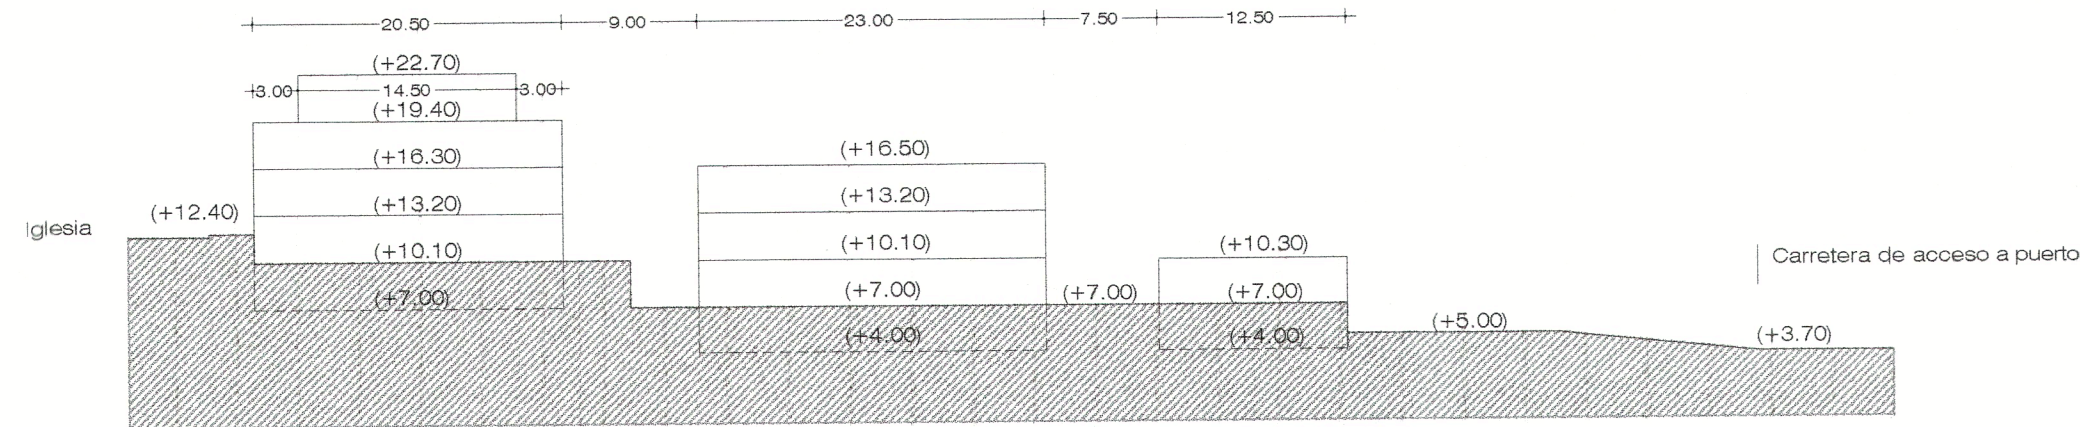


SECCIÓN B-B

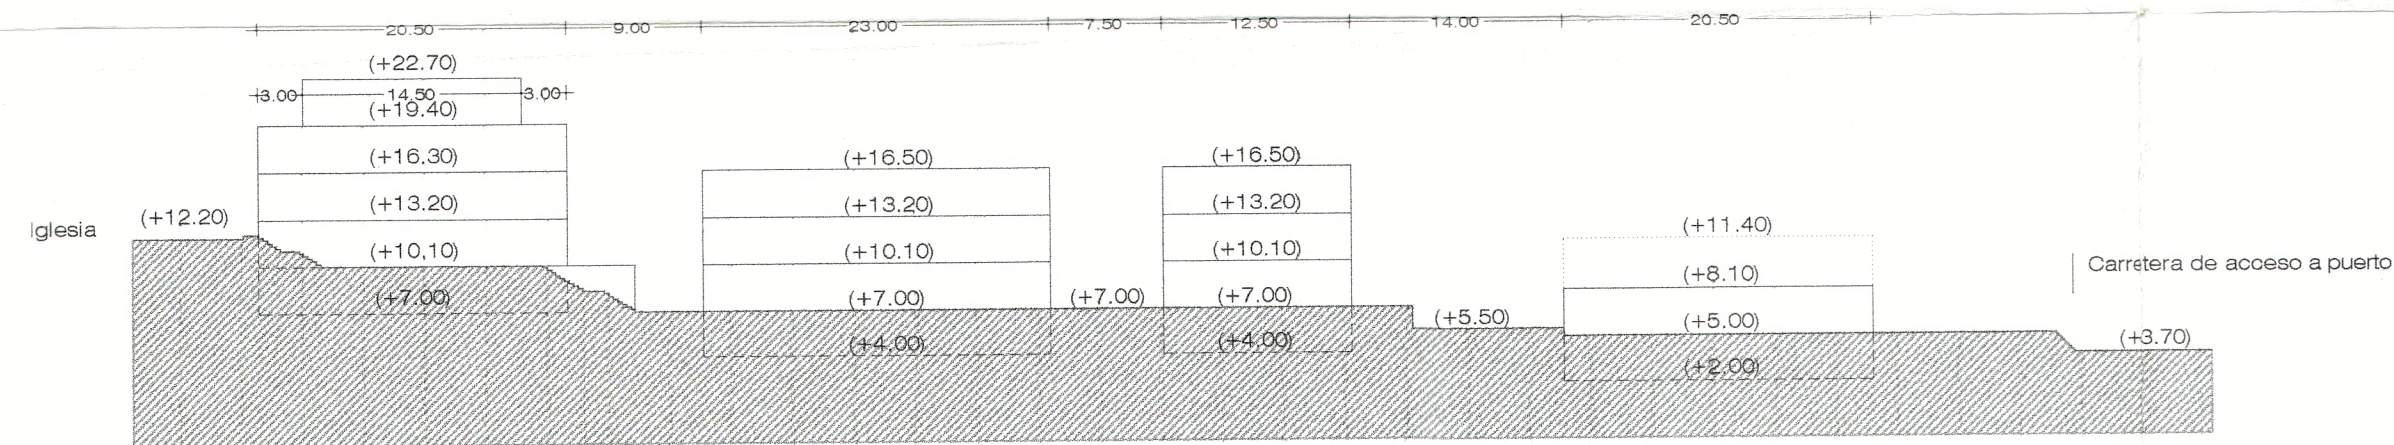

SECCIÓN C-C


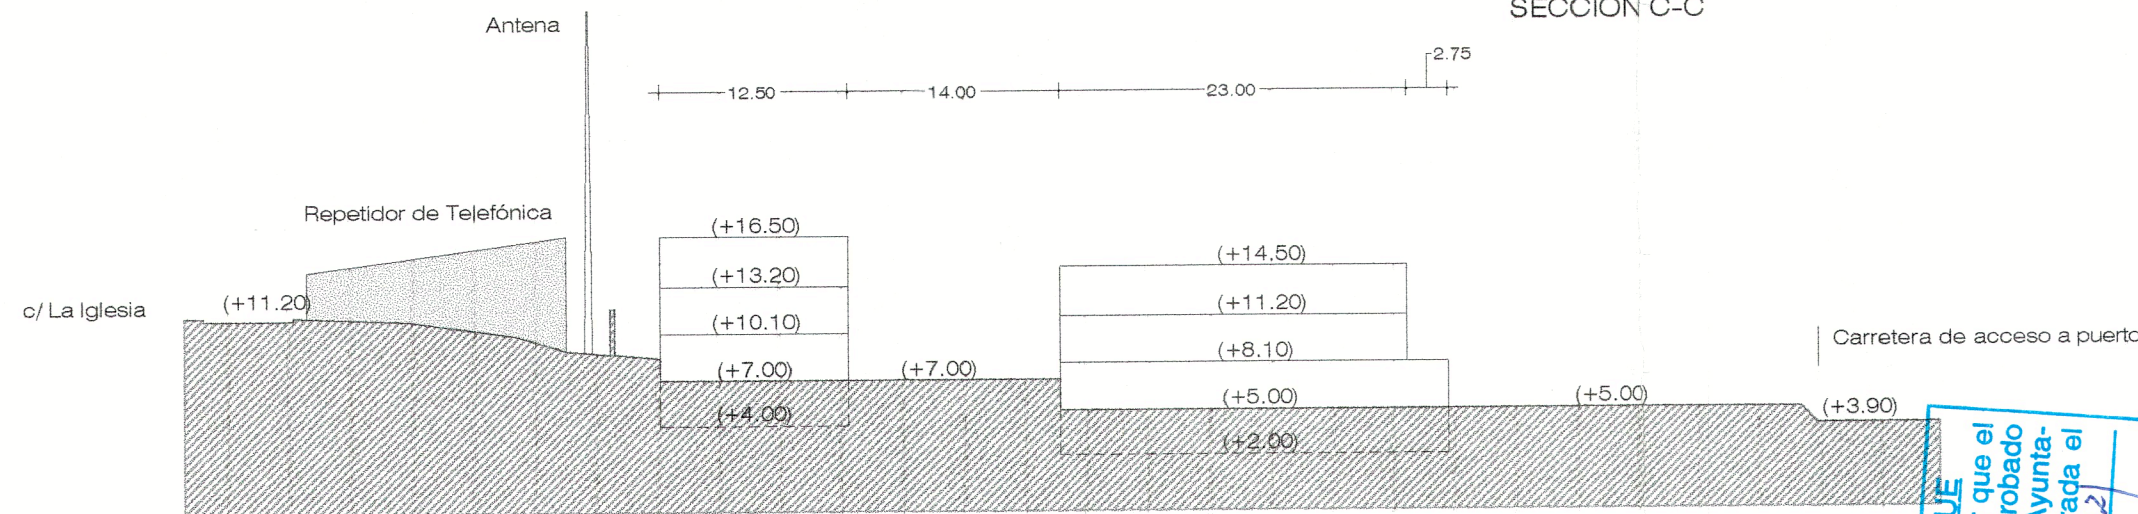


SECCIÓN D-D

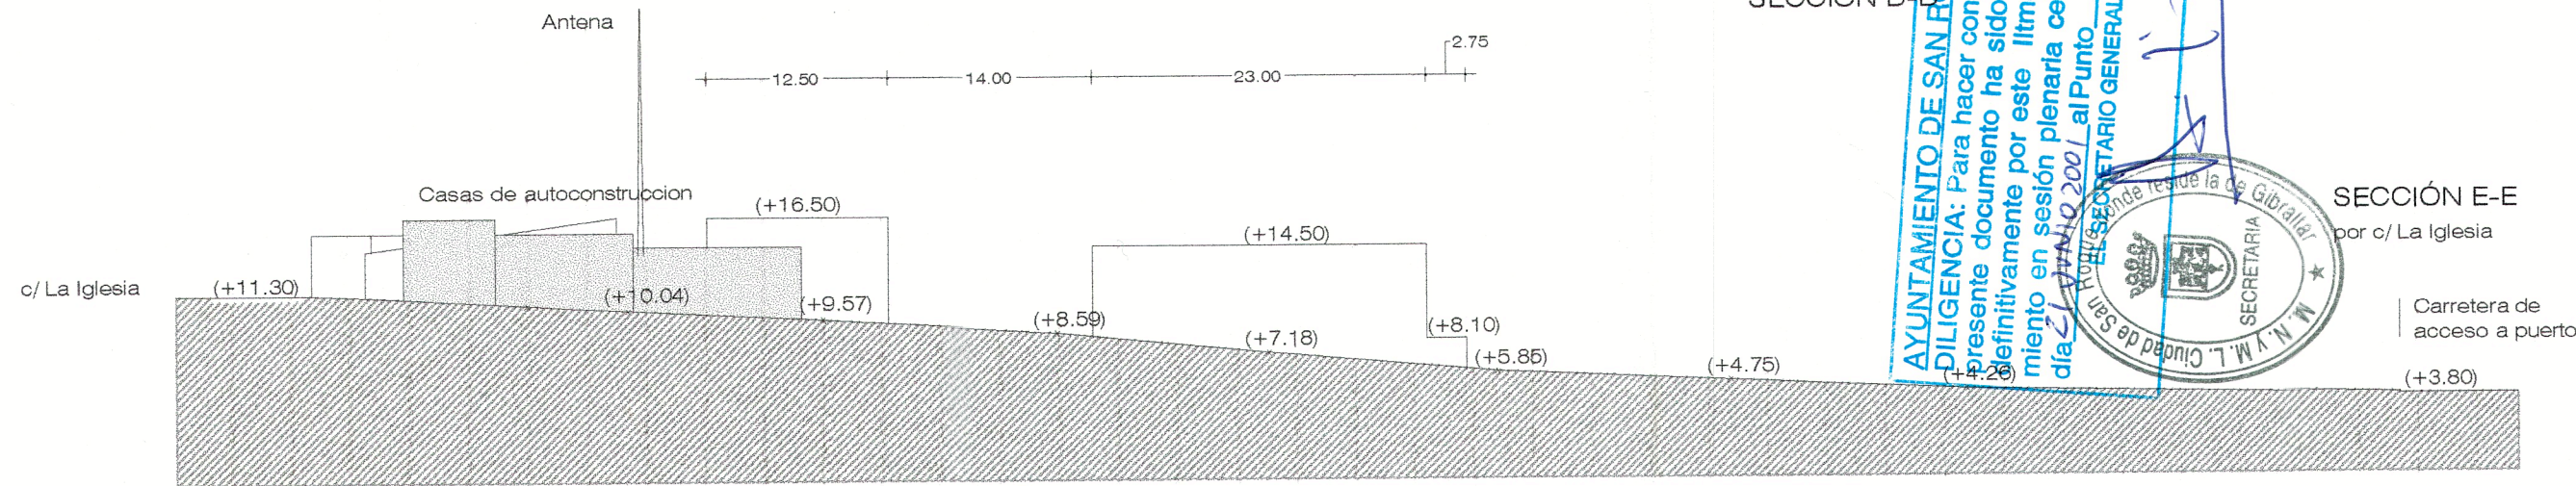

SECCIÓN E-E

- CONTORNO DE EDIFICACIÓN PROYECTADO
- EDIFICACIÓN SECCIONADA
- SECCIÓN DE FORJADO PROYECTADO
- ZONA DE APARCAMIENTO

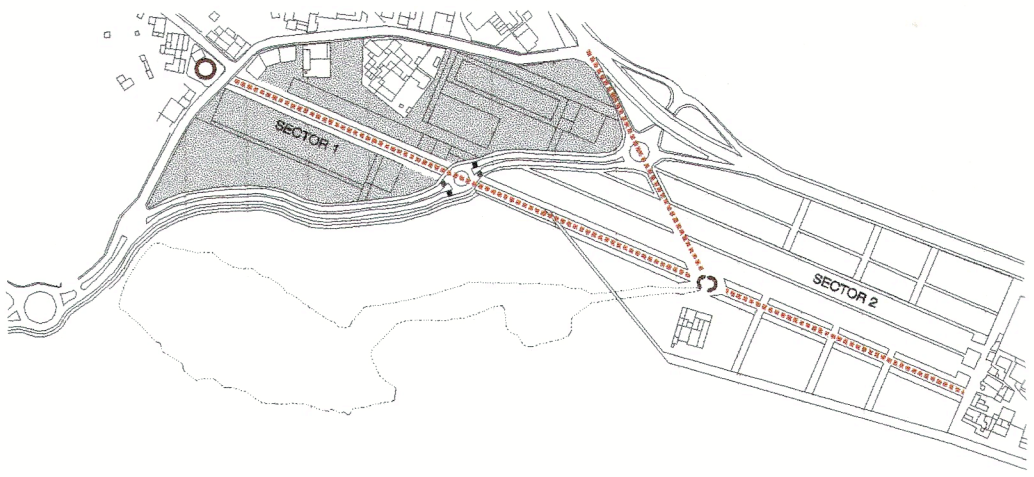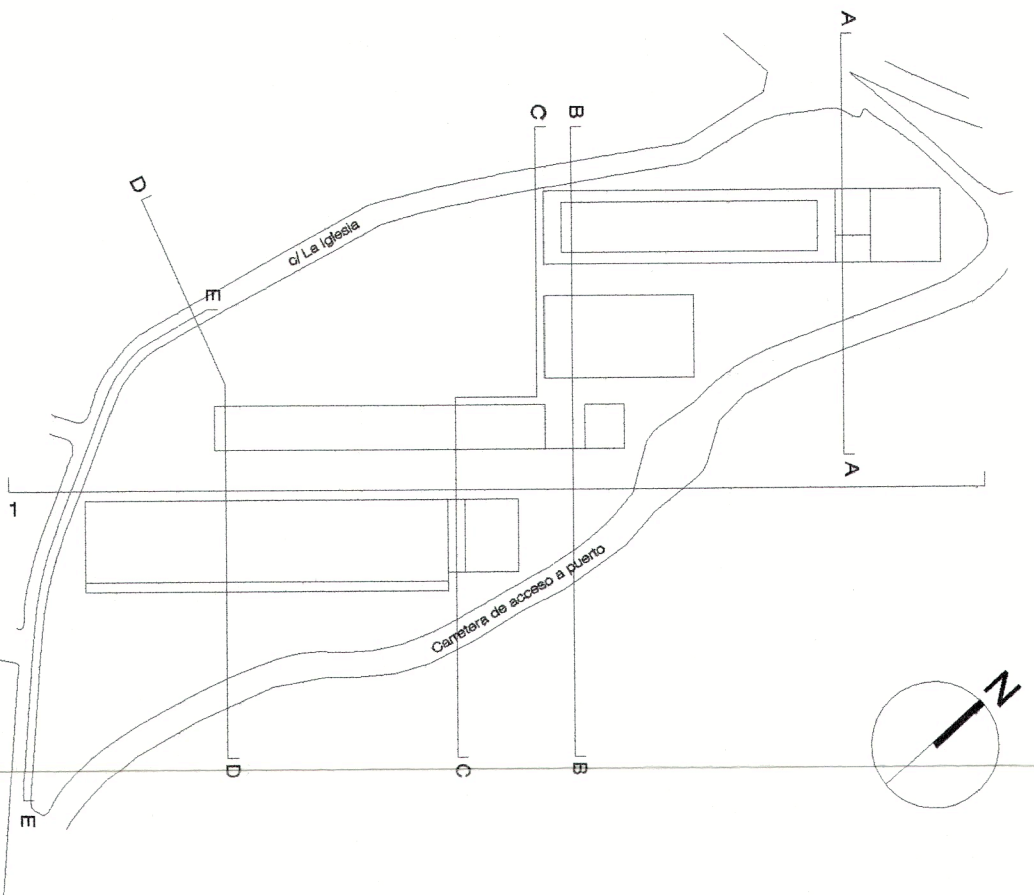

DILIGENCIA: Para hacer constar que el presente documento ha sido aprobado oficialmente por resolución de fecha 14/03/2001 al Punto 2.2. del Ayuntamiento de San Roque. SECRETARIO GENERAL.

AYUNTAMIENTO DE SAN ROQUE  
DILIGENCIA: Para hacer constar que el presente documento ha sido aprobado definitivamente por este Ilmo. Ayuntamiento en sesión plenaria celebrada el día 14/03/2001 al Punto 2.2. del Ayuntamiento de San Roque. SECRETARIO GENERAL.

|                                                                          |                                                                                       |
|--------------------------------------------------------------------------|---------------------------------------------------------------------------------------|
| <b>AYUNTAMIENTO DE SAN ROQUE (CÁDIZ)</b><br>CAMPO DE GIBRALTAR           |                                                                                       |
| PROYECTO                                                                 | ESTUDIO DE DETALLE<br>DEL AREA 022-TG DEL P.G.O.U. EN TORREGUADIARO T.M. DE SAN ROQUE |
| PROPIEDAD                                                                | ARQUITECTO                                                                            |
| PLANO DE ORDENACIÓN DE VOLÚMENES. SECTOR 1<br>PERFILES Y SECCIONES       |                                                                                       |
| ESCALA 1/500                                                             | MARZO 2001                                                                            |
| <div style="float: right; font-size: 2em; font-weight: bold;">A 09</div> |                                                                                       |