


PROYECTO: ORDENACION CON SECTORES COLINDANTES (PGOU Vigente)

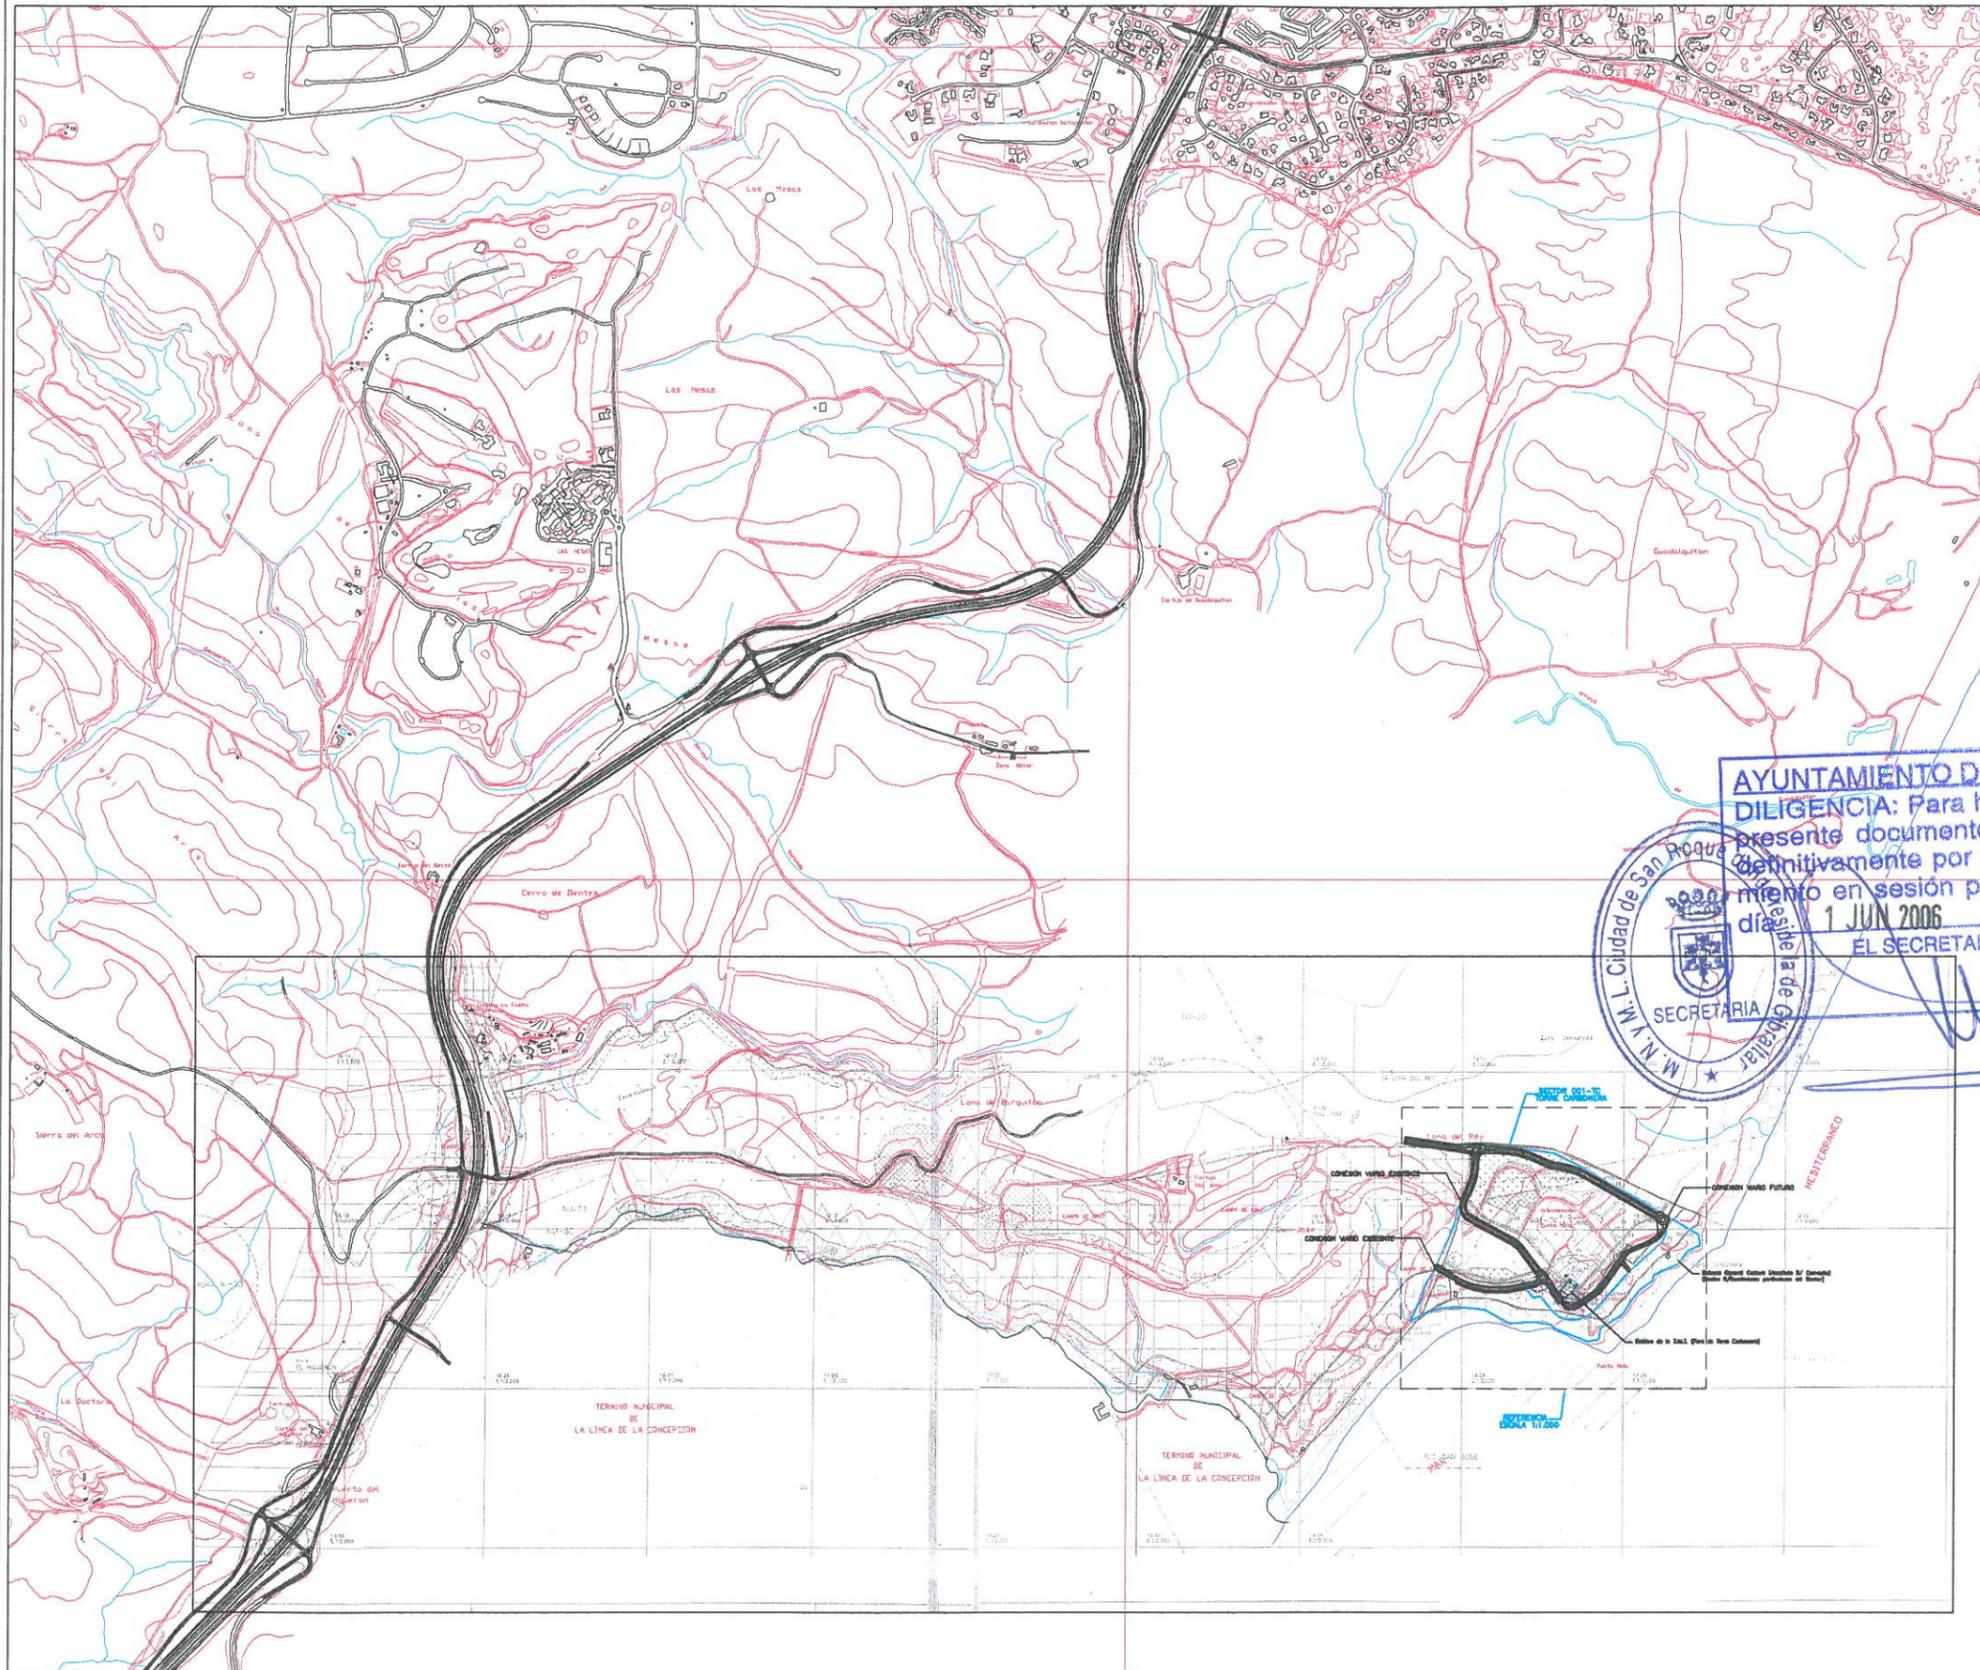

AYUNTAMIENTO DE SAN ROQUE
DILIGENCIA: Para hacer constar que el presente documento ha sido aprobado definitivamente por este Ilustre Ayuntamiento en sesión plenaria celebrada el día 1 JUN 2006 al Punto 6
 EL SECRETARIO GENERAL,

[Handwritten signature]

VISADO

136306054606


COLEGIO OFICIAL

B&P ARQUITECTOS ASOCIADOS
 ESTUDIO DE ARQUITECTURA
SECCION PLANEAMIENTO

DOCUMENTO	FECHAS	
	EDICION	APROBACION
INICIAL	Oct. 2.003	
PROVISIONAL		
DEFINITIVA		

ESCALA: 1:10.000

NORTE

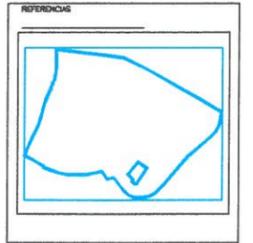

LEYENDA

BASE INFORMACION CARTOGRAFICA

- Información cartográfica
- edificación existente
- curvas cada 5m.

ZONIFICACION

AMBITO SECTOR 001-TC
 Sup.=233.608,08 m2

Propietario
 SOCIEDAD COLOMBINA S.A. Y OTROS

Arquitectos redactores
 ESPERANZA PALENCA
 LUIS A. BLANCO NUROZ

Proyecto
 ESTUDIO DE DETALLE
 -TORRE CARBONERA-
 SECTOR 001-TC (PGOU)
 T.M. SAN ROQUE (CADIZ)

TITULO DEL PLANO	parte 1 de 1
PROY. GENERAL: ORDENACION PGOU Vigente (r.s.l.)	numero 06 00P15P03v6

n.º proyecto 15P03	E. 1:10.000
fecha ed. oct-03	fecha mo. 4-mar-04