


PROYECTO: PERFILES LONGITUDINALES (parte 3 de 5)

PERFIL 2 (parte 1 de 3)

ESCALAS $\left\{ \begin{array}{l} \text{HORIZONTAL} = 1000 \\ \text{VERTICAL} = 200 \end{array} \right.$

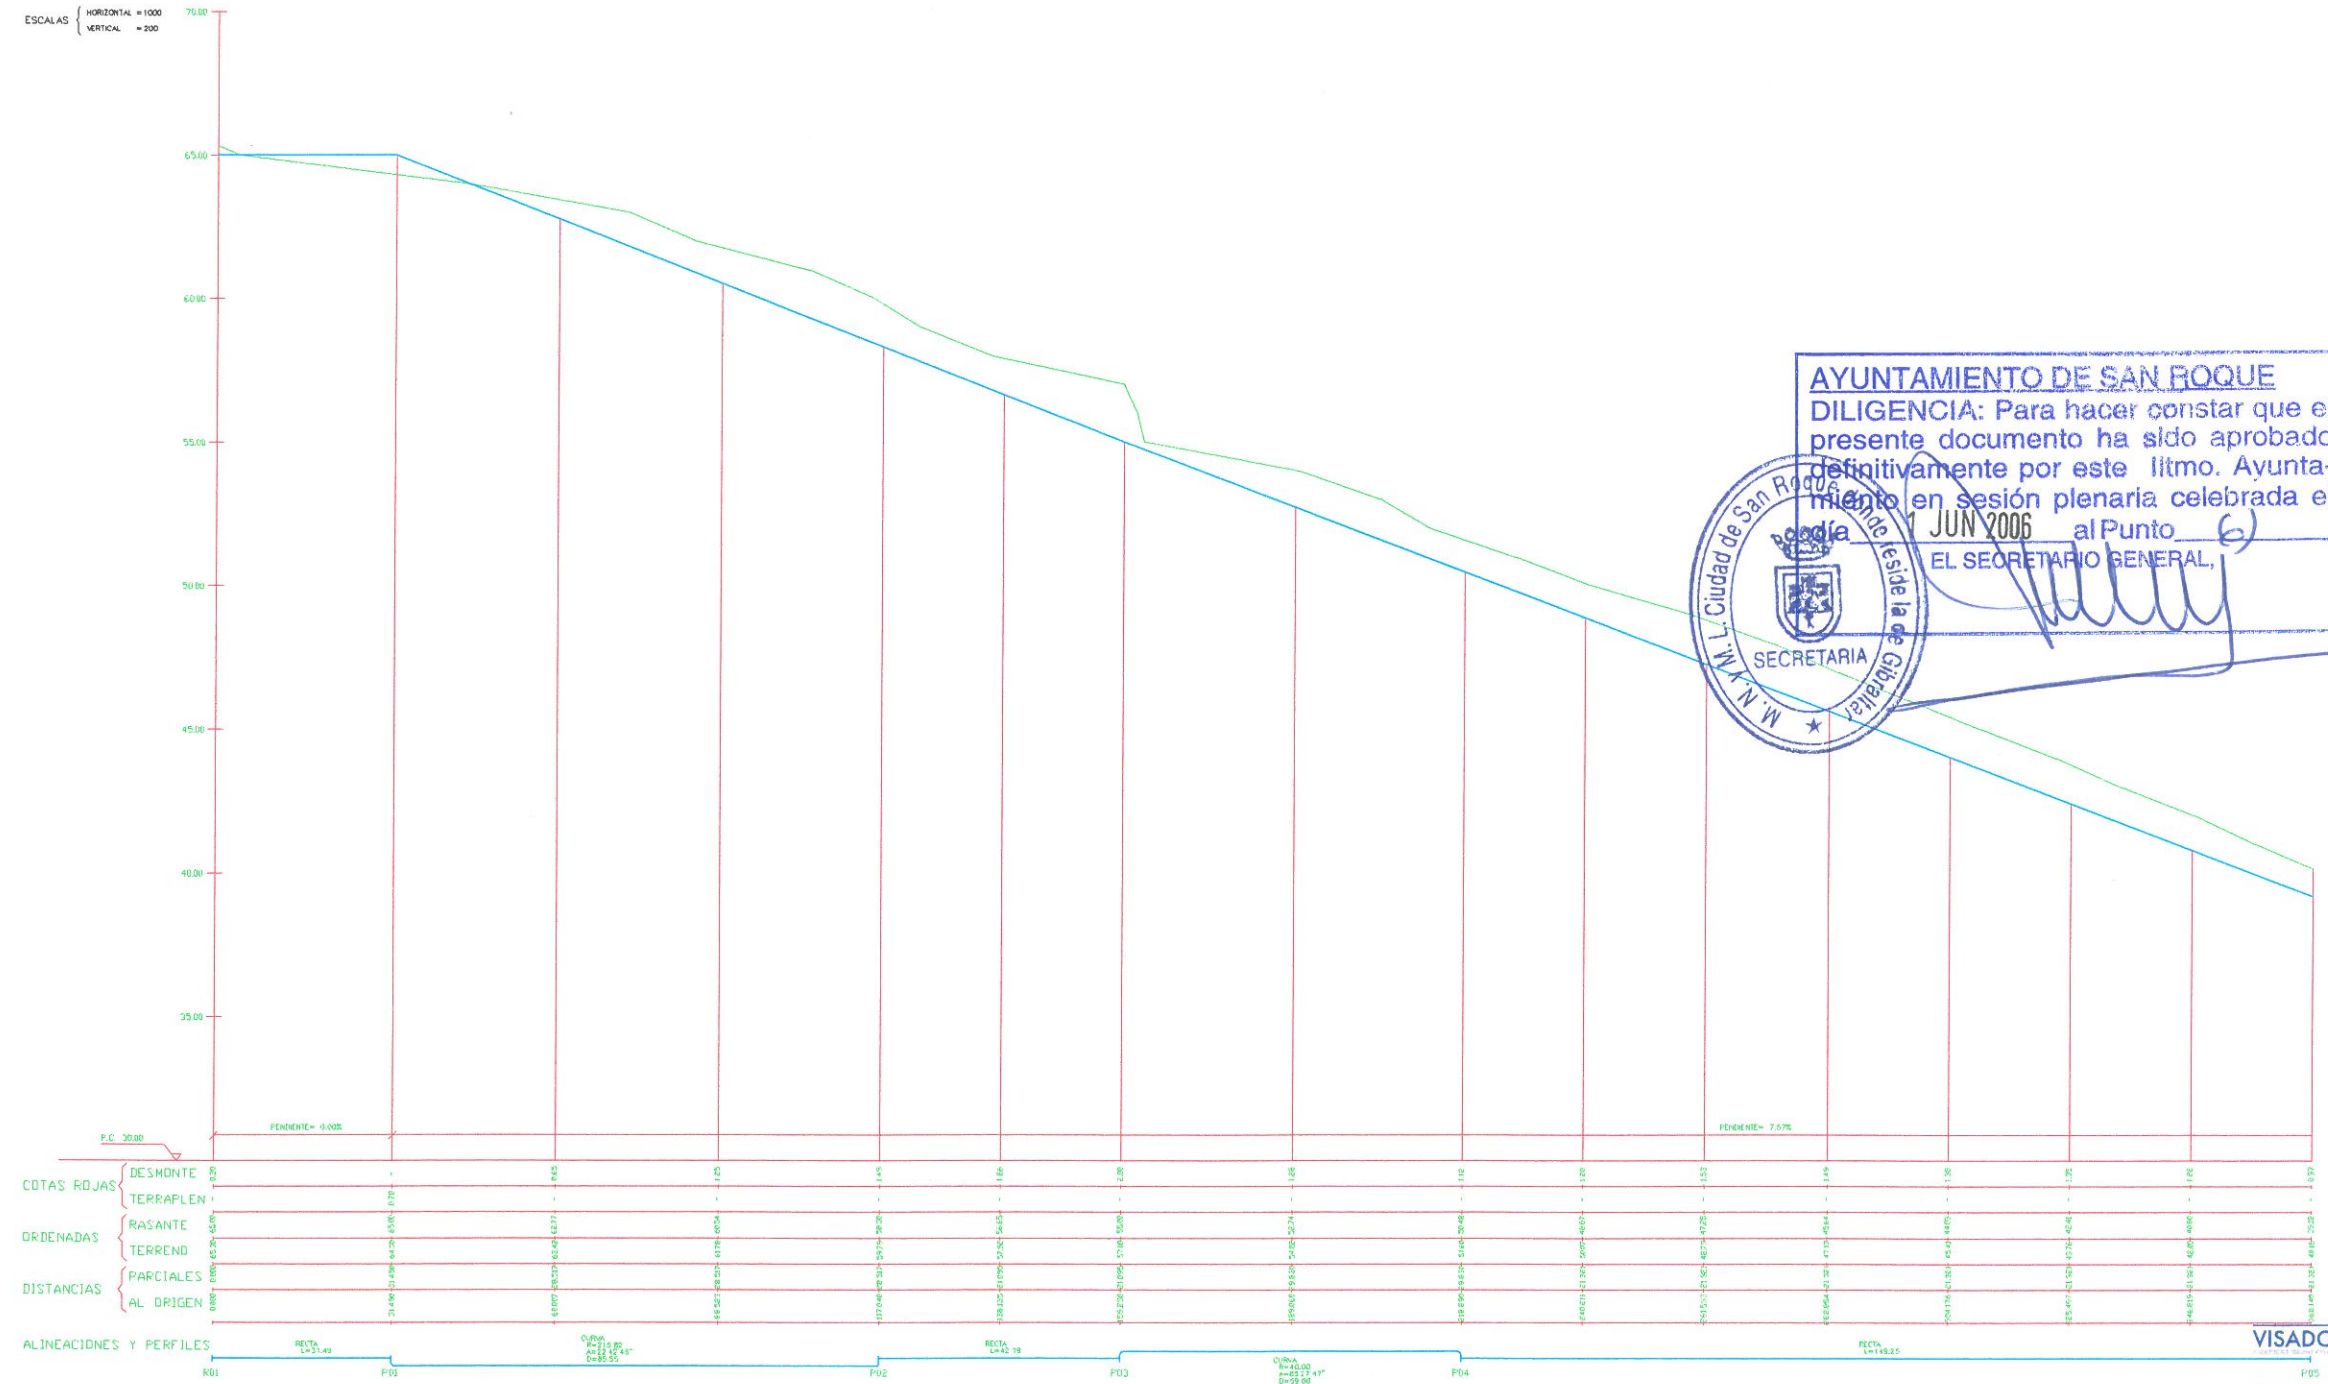

AYUNTAMIENTO DE SAN ROQUE

DILIGENCIA: Para hacer constar que el presente documento ha sido aprobado definitivamente por este Ilmo. Ayuntamiento en sesión plenaria celebrada el día JUN 2006 al Punto 6 EL SECRETARIO GENERAL.


~~SECRETARIA~~

B&P ARQUITECTOS ASOCIADOS
ESTUDIO DE ARQUITECTURA
SECCION PLANEAMIENTO

DOCUMENTO		FECHA	
		EDICIÓN	APROBACIÓN
INICIAL	OCT-2.003		
PROVISIONAL			
DEFINITIVA			

				E. J. M.	
6	5	4	3	2	1
EJECUTA					



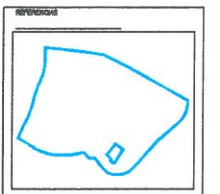

p9

[illegible]

Propietario
TORRE CARBONERA S.A.

Arquitecto redactor
ESPERANZA FALENCIA
LUIS A. BLANCO MUÑOZ

Proyecto
ESTUDIO DE DETALLE
-TORRE CARBONERA-
SECTOR 001-TC (PGOU)
T.M. SAN ROQUE (CADIZ)

TITULO DEL PLANO		parte 3 de 5
PROYECTO: PERFILES LONG. PERFIL 2 (1 de 3)		numero 08.3 08315P03v6
n.proyecto 15P45	E. H:1/200	1:1/100
fecha ed. 02-03	fecha mo. 8-08-08	