


PERFIL 2 (parte 2 de 3)

ESCALAS $\begin{cases} \text{HORIZONTAL} = 1000 \\ \text{VERTICAL} = 200 \end{cases}$

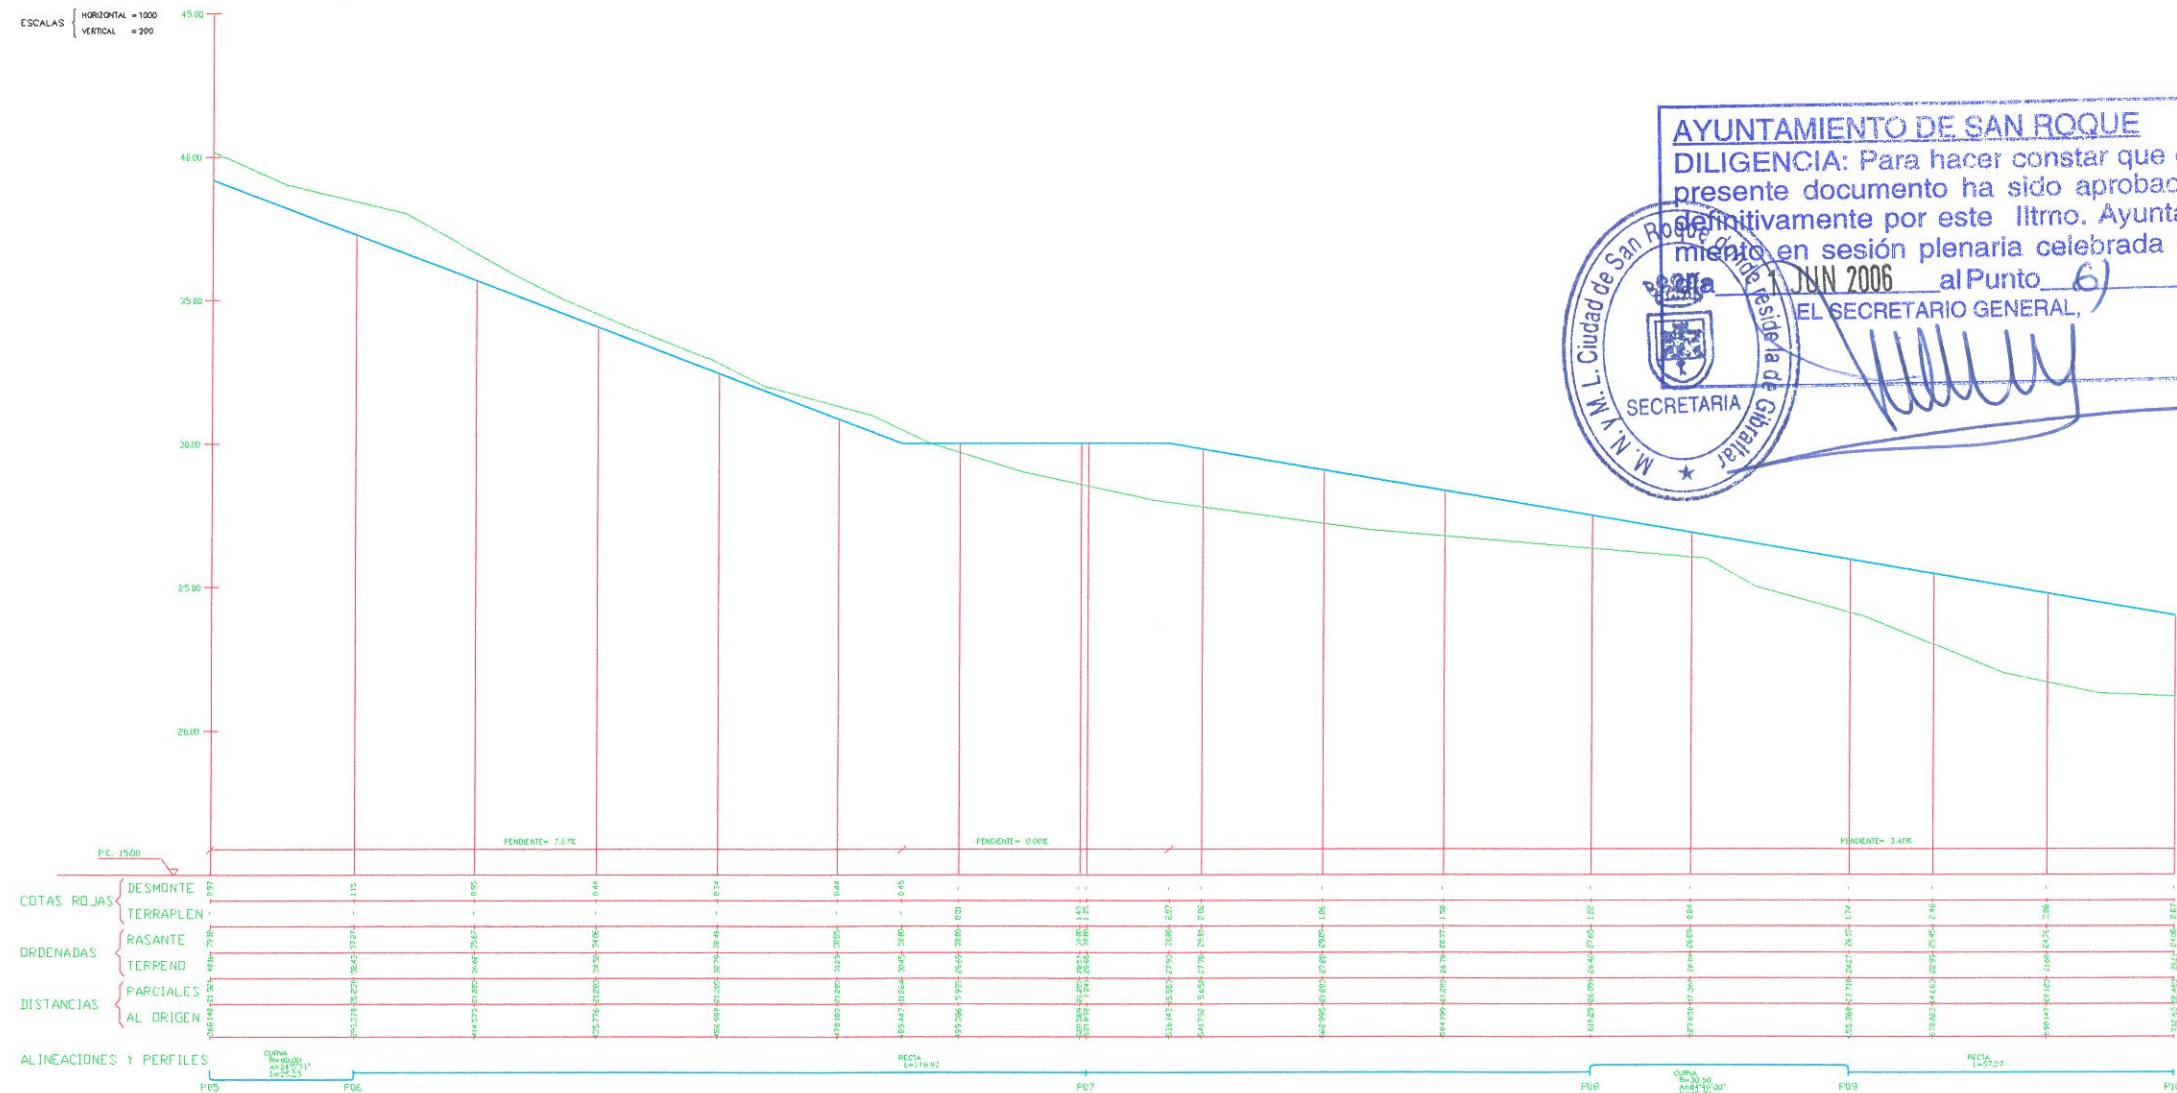

AYUNTAMIENTO DE SAN ROQUE
DILIGENCIA: Para hacer constar que el presente documento ha sido aprobado definitivamente por este Iltrmo. Ayuntamiento en sesión plenaria celebrada el JUN 2006 al Punto 6)
EL SECRETARIO GENERAL,



B&P ARQUITECTOS ASOCIADOS
ESTUDIO DE ARQUITECTURA
SECCION PLANEAMIENTO

The diagram shows a document layout with the following elements:

- DOCUMENTO**: A header field.
- INITIAL**: A field for initials.
- PROVISIONAL**: A field for provisional status.
- DEFINITIVA**: A field for definitive status.
- Stamp**: A circular stamp on the right side.



p9

[illegible]

Propietario
TORRE CARBONERA S.A.

Arquitecto redactor
ESPERANZA PALENCIA
LUIS A. BLANCO MUÑOZ

Proyecto
ESTUDIO DE DETALLE
-TORRE CARBONERA-
SECTOR 001-TC (PGOU)
T.M. SAN ROQUE (CADIZ)

TITULO DEL PLANO		parte 4 de 5
PROYECTO: PERFILES LONG. PERFIL 2 (2 de 3)		numero 08.4 08415P03v6
n.proyecto 15P03	E. H1/200	W1/100
fecha ed. 027-03	fecha mo. 8-WAR-06	

VISADO

[Home](#)
[About Us](#)
[Contact Us](#)
[Privacy Policy](#)