
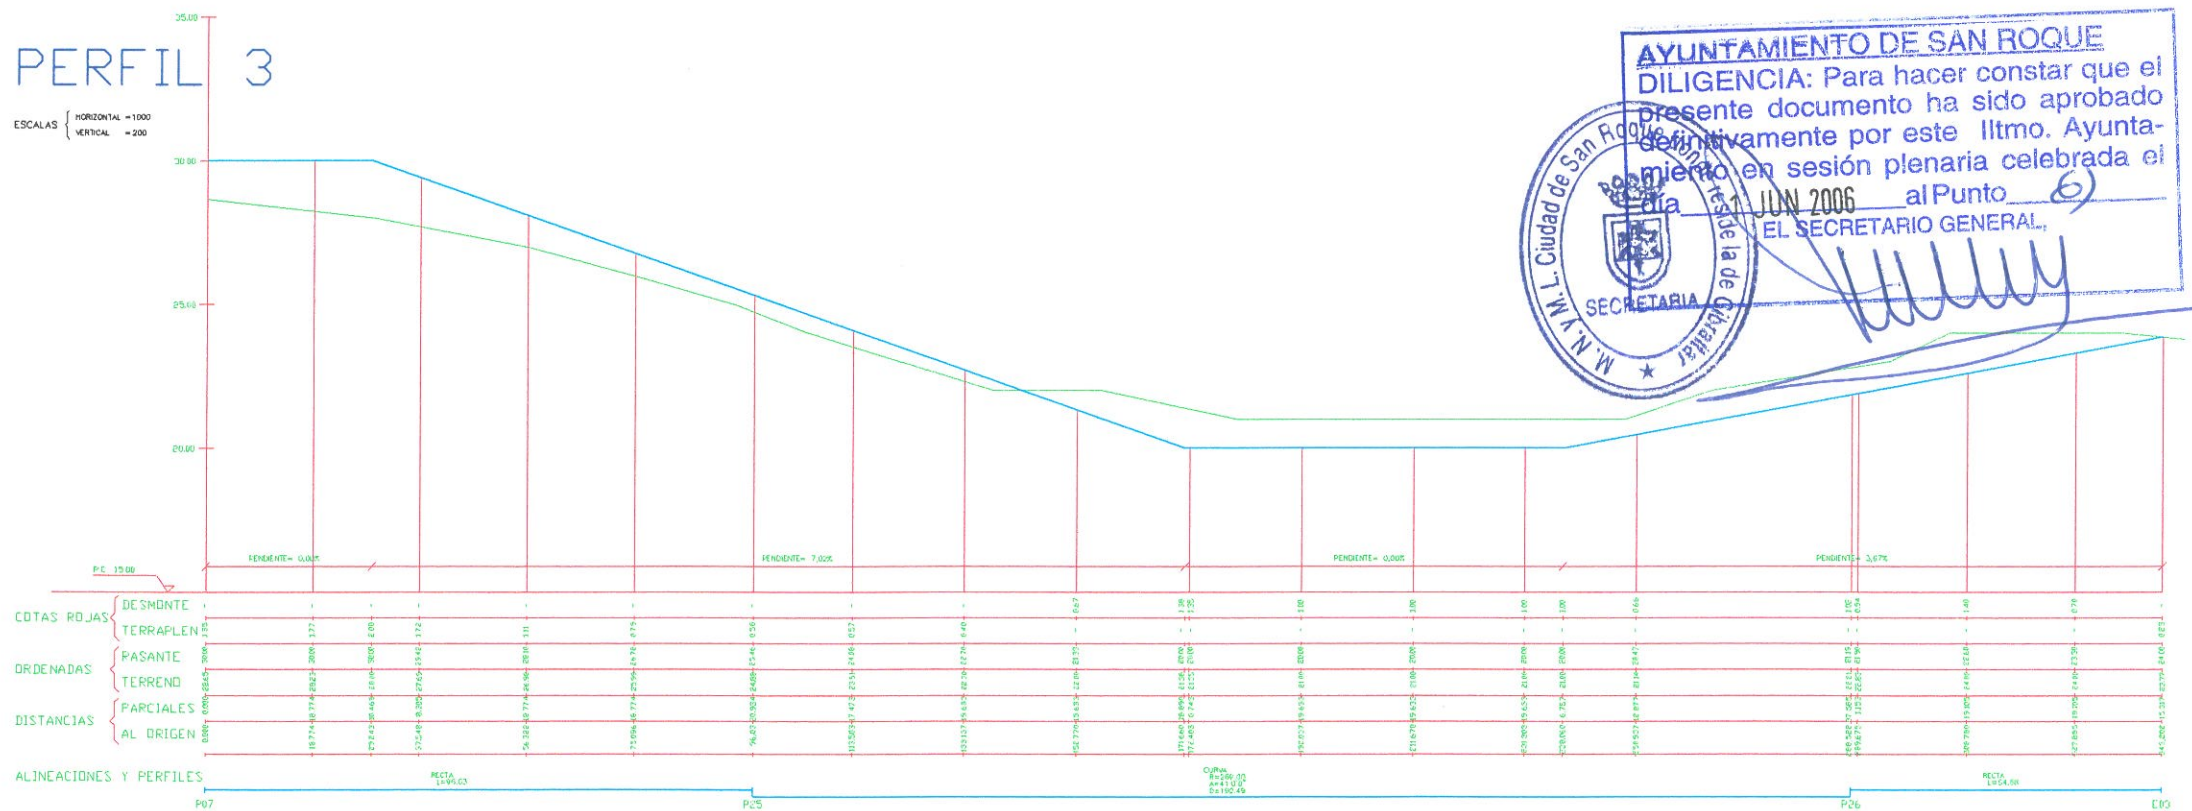


PROYECTO: PERFILES LONGITUDINALES (parte 5 de 5)

PERFIL 2 (parte 3 de 3)

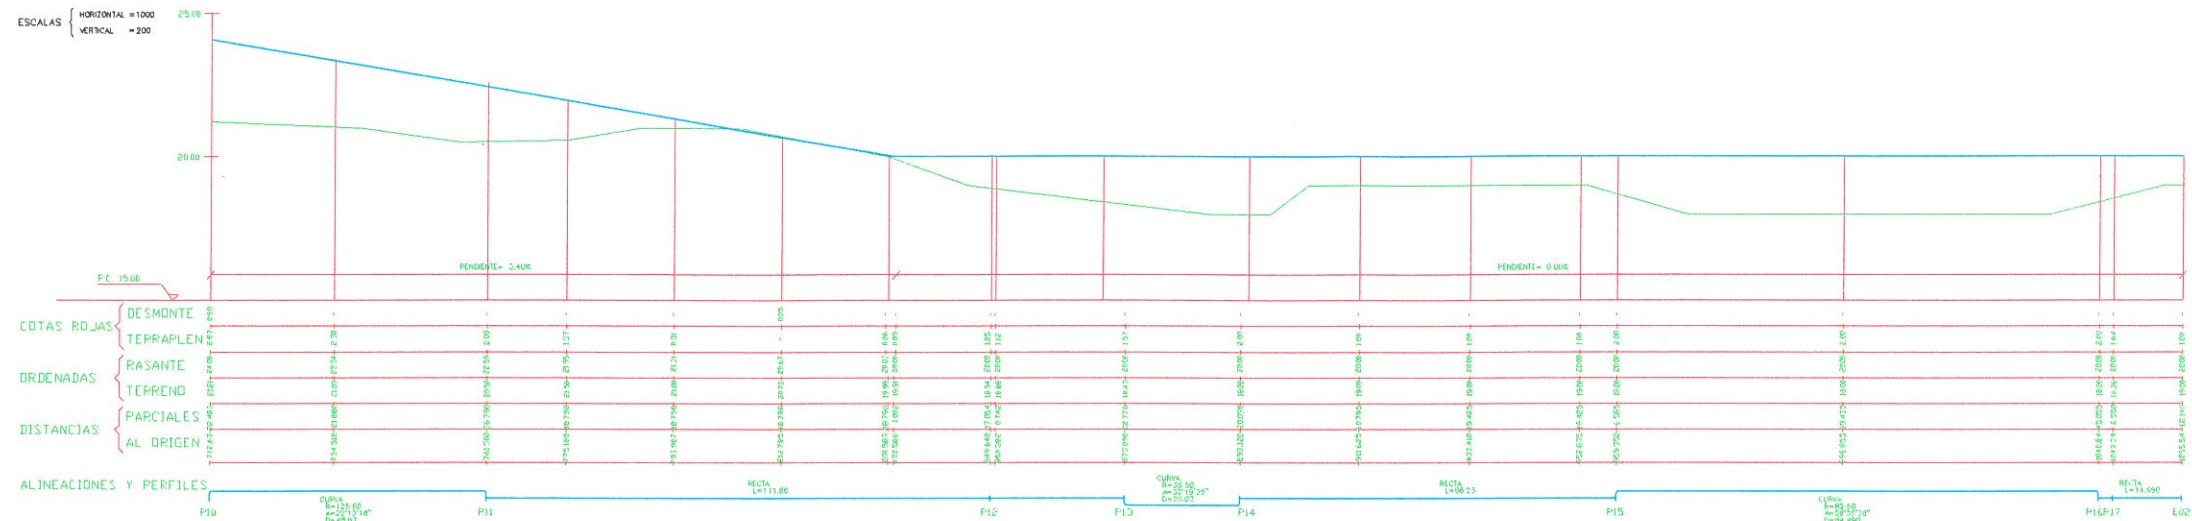

AYUNTAMIENTO DE SAN ROQUE
DILIGENCIA: Para hacer constar que el presente documento ha sido aprobado definitivamente por este Ilmo. Ayuntamiento en sesión plenaria celebrada el día 11 JUN 2006 al Punto 6) EL SECRETARIO GENERAL.

[Signature]

SECRETARIA

VISADO



13030A0034405

COLEGIO OFICIAL DE INGENIEROS DE CAMINOS DE ESPAÑA

13030A0034405

B&P ARQUITECTOS ASOCIADOS
 ESTUDIO DE ARQUITECTURA
 SECCION PLANEAMIENTO

DOCUMENTO: 001-TC
 FECHA: OCT-2003
 PROYECTO: 001-TC
 DEFINITIVA

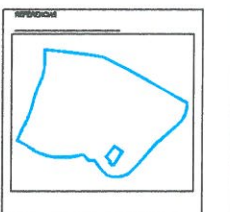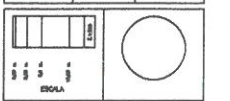

p9

BASE INFORMACION CARTOGRAFICA

Información cartográfica

Adaptación a escala

curvas cada 1m

ZONIFICACION

AMBITO SECTOR 001-TC

Sup. = 233.608,09 m2

MOVIMIENTO TIERRAS

Excesos y faltas

Excesos y faltas

