


PROYECTO: PLANO DE LA RED VIARIA, TOPOGRAFICO MODIFICADO, TIPOLOGIAS (PLANO GUIA)

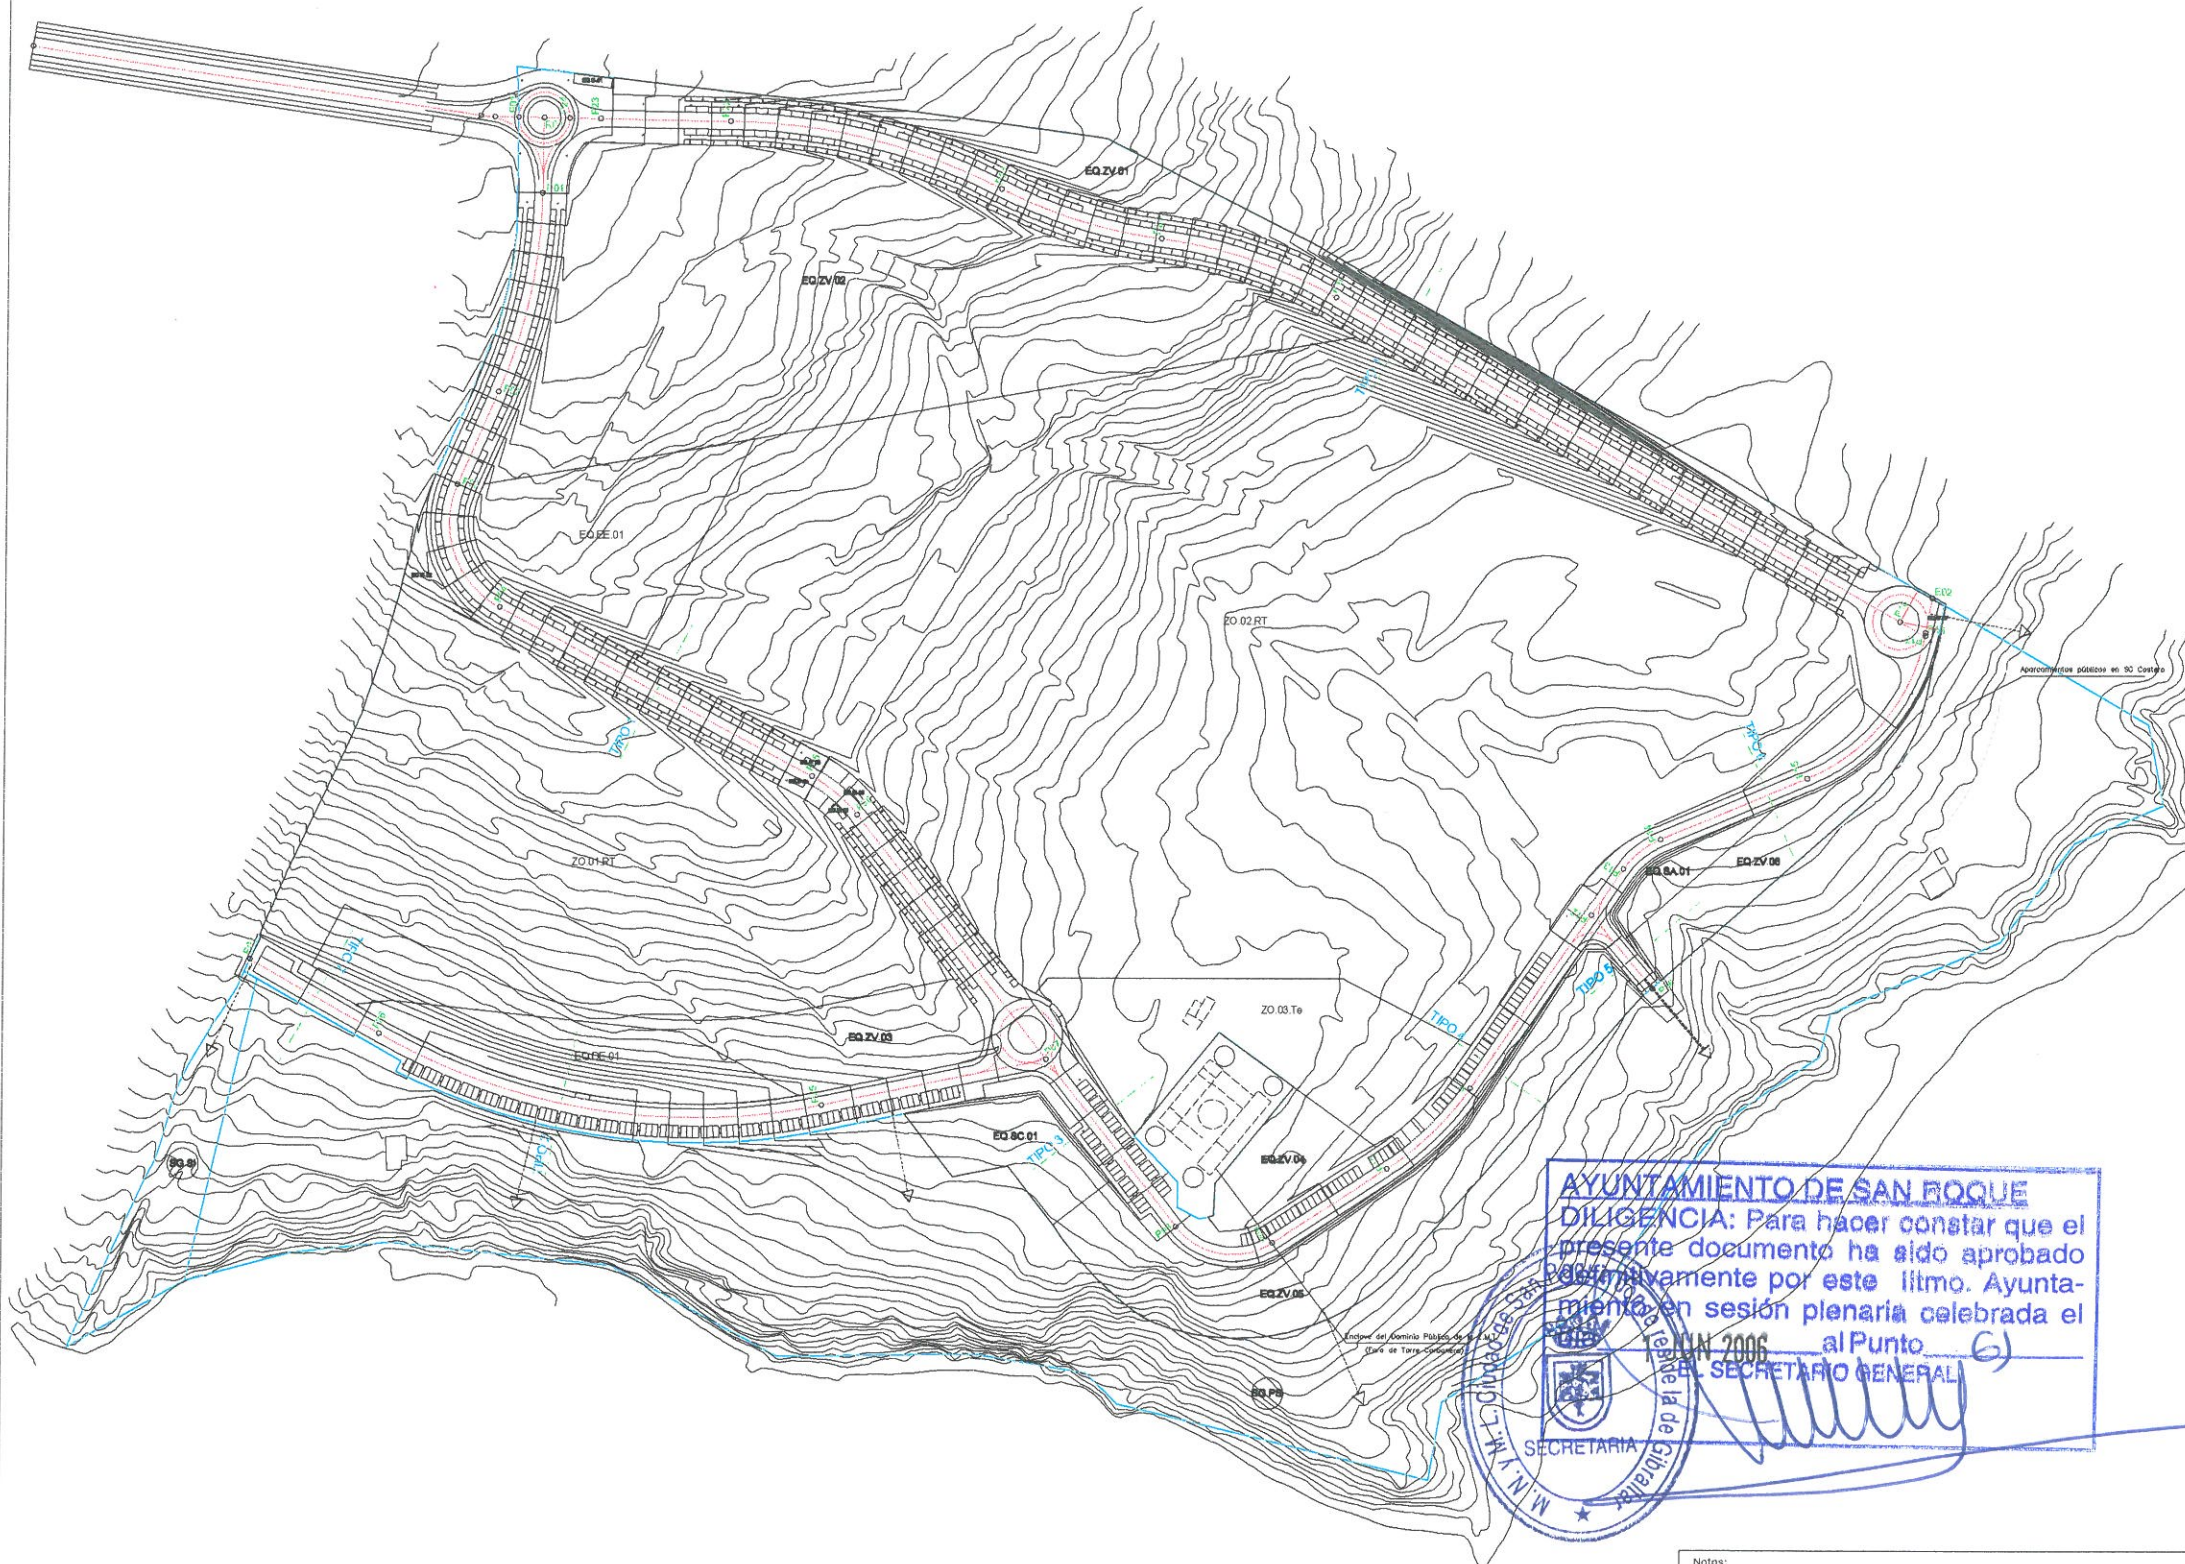

AYUNTAMIENTO DE SAN ROQUE
DILIGENCIA: Para hacer constar que el presente documento ha sido aprobado definitivamente por este Ilmo. Ayuntamiento en sesión plenaria celebrada el 15 de JUN 2006 al Punto 6) de la orden del día.
SECRETARIO GENERAL



Notas:



B&P ARQUITECTOS ASOCIADOS		
ESTUDIO DE ARQUITECTURA		
SECCION PLANEAMIENTO		
DOCUMENTO	FECHA	
INDICIAL	EDICION	APROBACION
PROVISIONAL	Oct. 2.003	
DEFINITIVA		
		