


PROYECTO: TIPOLOGIA DEL VIARIO PROPUESTO


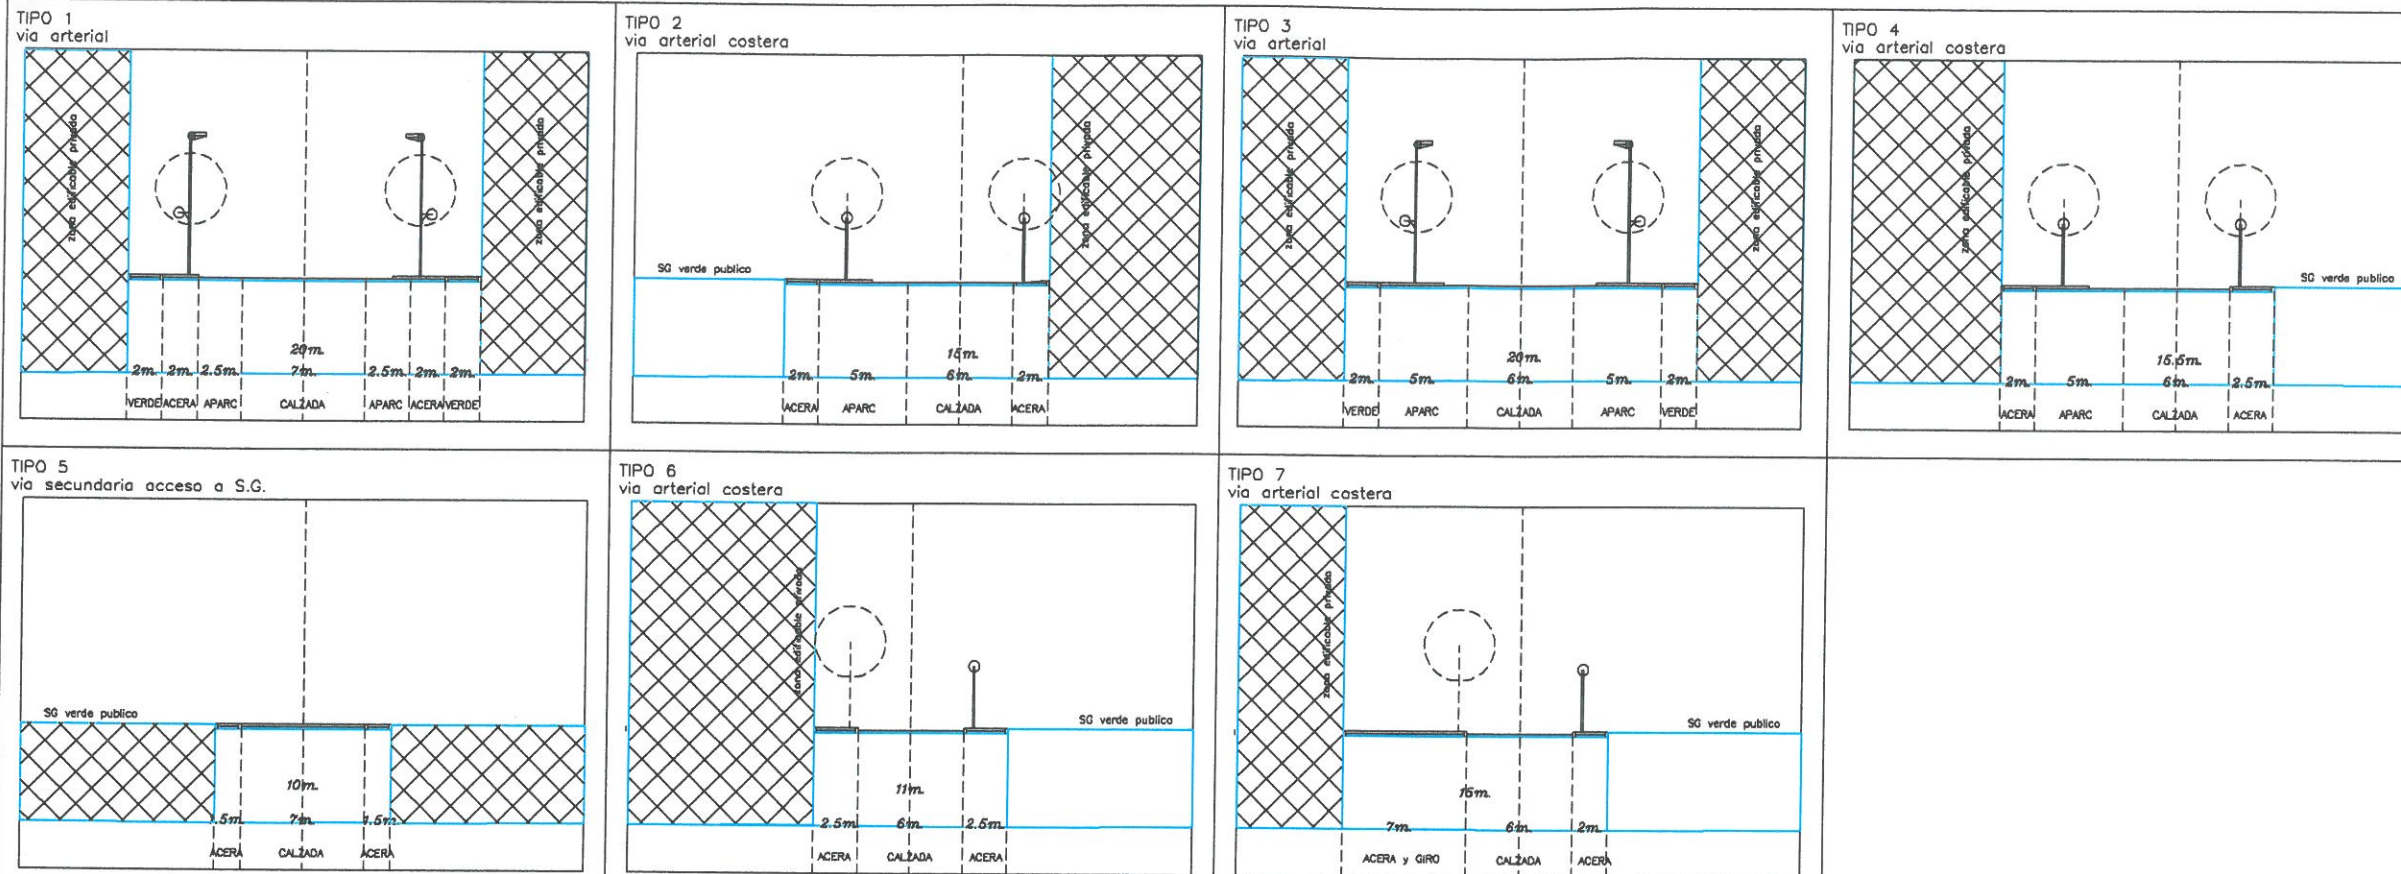


AYUNTAMIENTO DE SAN ROQUE
DILIGENCIA: Para hacer constar que el presente documento ha sido aprobado definitivamente por este Ilmo. Ayuntamiento en sesión plenaria celebrada el día 1 JUN 2006 al Punto 6)
EL SECRETARIO GENERAL,

VISADO

B&P ARQUITECTOS ASOCIADOS
ESTUDIO DE ARQUITECTURA
SECCION PLANEAMIENTO

DOCUMENTO: EDICION: APROBACION:
INICIAL: Junio 2001
PROVISIONAL:
DEFINITIVA:

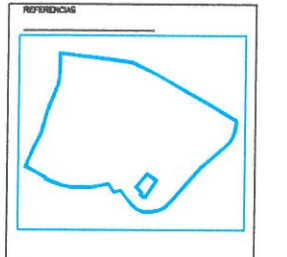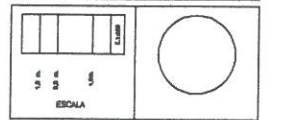

REFERENCIAS

LEYENDA

BASE INFORMACION CARTOGRAFICA

Informacion cartografica

edificacion existente

curvas code 5m.

ZONIFICACION

AMBITO SECTOR 001-TC

Sup.=233.608,09 m2

Propietario
SOCIEDAD COLOMBINA S.A. Y OTROS

Arquitecto redactor
ESPERANZA PALENCIA
LUIS A. BLANCO MUÑOZ

Proyecto
ESTUDIO DE DETALLE
-TORRE CARBONERA-
SECTOR 001-TC (PGOU)
T.M. SAN ROQUE (CADIZ)

TITULO DEL PLANO
parte 1 de 1
numero
PROYECTO: TIPOLOGIA DEL VIARIO
09.1
n.º proyecto 1503
E.1:200
fecha ed. 01-03
fecha mo. 4-MAR-06