PROYECTO: ESQUEMA DE RED DE SANEAMIENTO (AGUAS PLUVIALES)

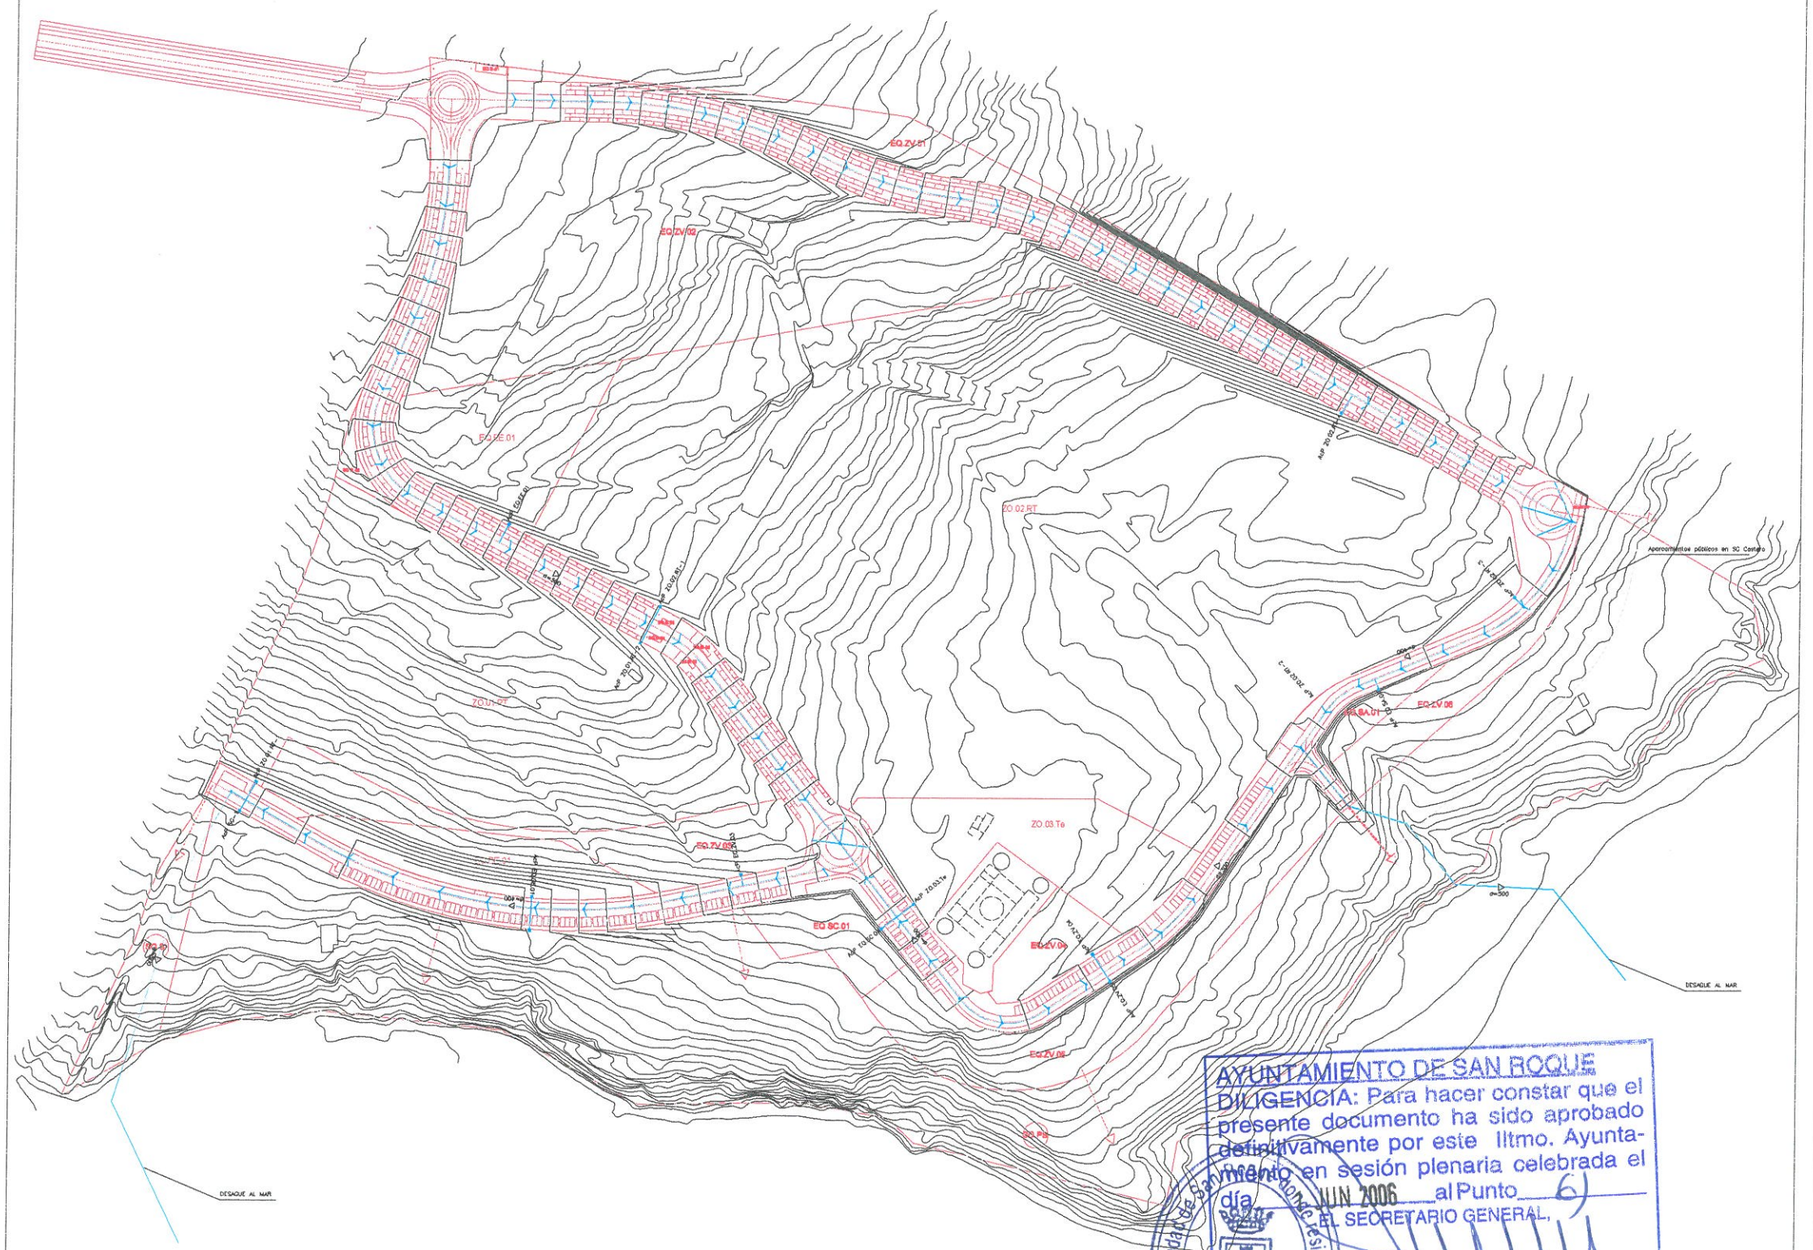

B&P ARQUITECTOS ASOCIADOS
ESTUDIO DE ARQUITECTURA
SECCION PLANEAMIENTO

DOCUMENTO	FECHAS EDICION	APROBACION
INICIAL ——— PROVISIONAL - - - DEFINITIVA ———	Oct. 2.003	

ESCALA — NORTE

REFERENCIAS

pO

LEYENDA

BASE INFORMACION CARTOGRAFICA
- informacion cartografica
- edificacion existente
- curvas cada 0,5 m

ZONIFICACION
- AMBITO SECTOR 001.TC Sup.=237.808,09 m2

TRAZADO DE LA RED Y VIARIO topografico modificado-perfiles
- Colector de aguas pluviales
- Red de Riegos
- Elementos estanos a justificar Pe
- Pozos de registro-resalto
- Sifon invertido Diametro d=180 Longitud
- P Red SANEAMIENTO (pluviales) inst.prevista P=acometida

AYUNTAMIENTO DE SAN ROQUE
DILIGENCIA: Para hacer constar que el presente documento ha sido aprobado definitivamente por este Iltmo. Ayuntamiento en sesión plenaria celebrada el día 1 JUN 2006 al Punto 6)
EL SECRETARIO GENERAL,

M.N. Y M.L. Ciudad de San Roque, residente de Gibraltar
SECRETARIA

Notas:

coordinacion interestructuras

VISADO

Propietario
SOCIEDAD COLOMBINA S.A. Y OTROS

Arquitecto redactor
ESPERANZA PALENCIA
LUIS A. BLANCO MUÑOZ

Proyecto
ESTUDIO DE DETALLE
-TORRE CARBONERA-
SECTOR 001-TC (PGOU)
T.M. SAN ROQUE (CADIZ)

TITULO DEL PLANO	parte 1 de 1 / hoja/pano
PROYECTO. ESQUEMA R. SANEAMIENTO (pluviales)	10 / 10P1IP0348
n.proyecto 10403	E.1: 1.000
fecha ed. 001-03	fecha mo. 6-abr-06