
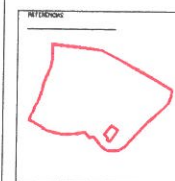


PROYECTO: ESQUEMA DE RED DE SANEAMIENTO (AGUAS FECALES)

B&P ARQUITECTOS ASOCIADOS
ESTUDIO DE ARQUITECTURA
SECCION PLANEAMIENTO

DOCUMENTO: 001-TC
FECHA: 2005
ESTADO: PROVISIONAL
DEFINITIVA

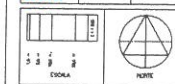

p0

BASE: INFORMACION CARTOGRAFICA

Información cartográfica
Escala: 1:50,000
Curvas: cada 0.5 m

ZONIFICACION

AMBITO SECTOR 001-TC
Sup: 233,808.09 m2

TRAZADO DE LA RED Y SANEAMIENTO

Topografía, modificación, superficie

Sección de saneamiento

Sección de saneamiento

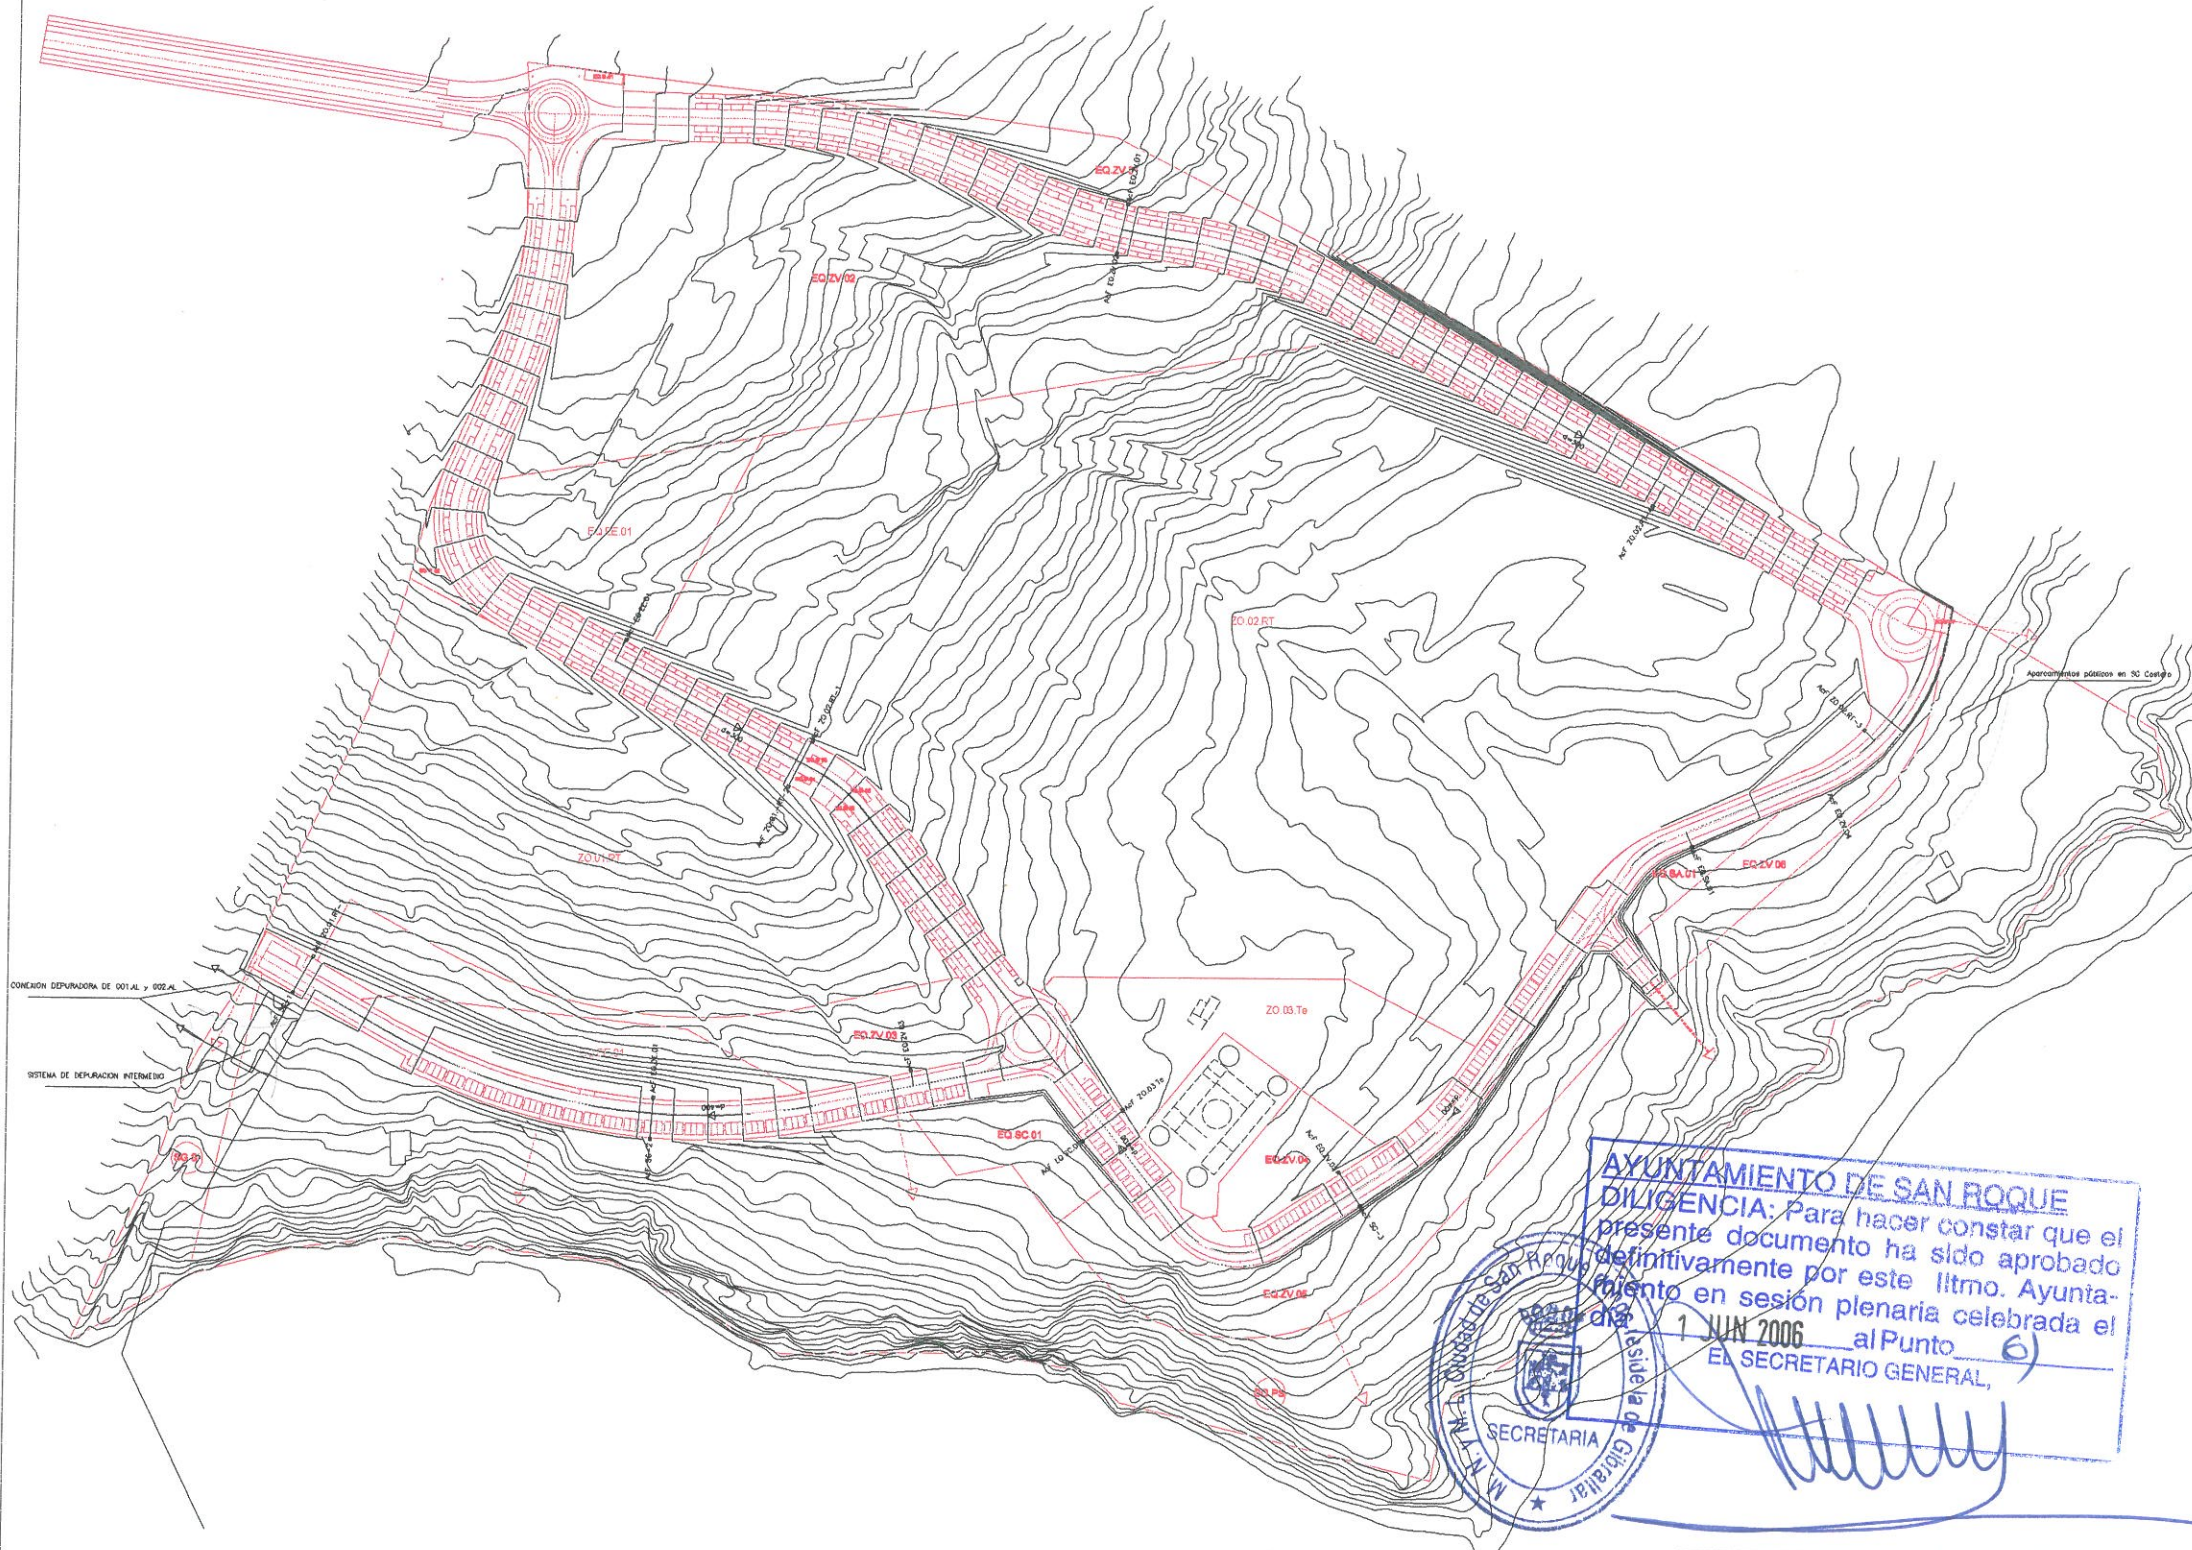

AYUNTAMIENTO DE SAN ROQUE
DILIGENCIA: Para hacer constar que el presente documento ha sido aprobado definitivamente por este Ilmo. Ayuntamiento en sesión plenaria celebrada el día 1 JUN 2006 al Punto 6) EL SECRETARIO GENERAL,

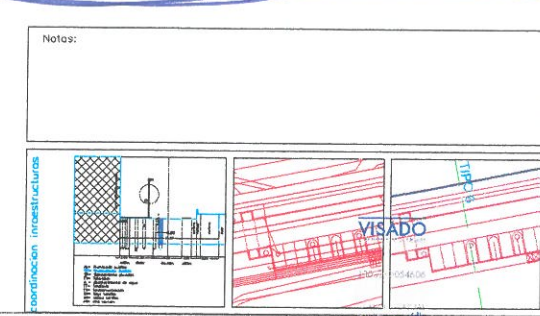

Propietario: SOCIEDAD COLOMBIA S.A. Y OTROS
Arquitecto redactor: ESPERANZA PALACIOS
LUIS A. BLANCO MUÑOZ
Proyecto: ESTUDIO DE DETALLE -TORRE CARBONERA- SECTOR 001-TC (PGOU) T.M. SAN ROQUE (CADIZ)
TITULO DEL PLANO: Parte 1 de 1
PROYECTO: ESQUEMA R. SANEAMIENTO (fecales)
Número: 11
Escala: E. 1: 1.000
Fecha ed. 001-03
Fecha ma. 01-04-05